
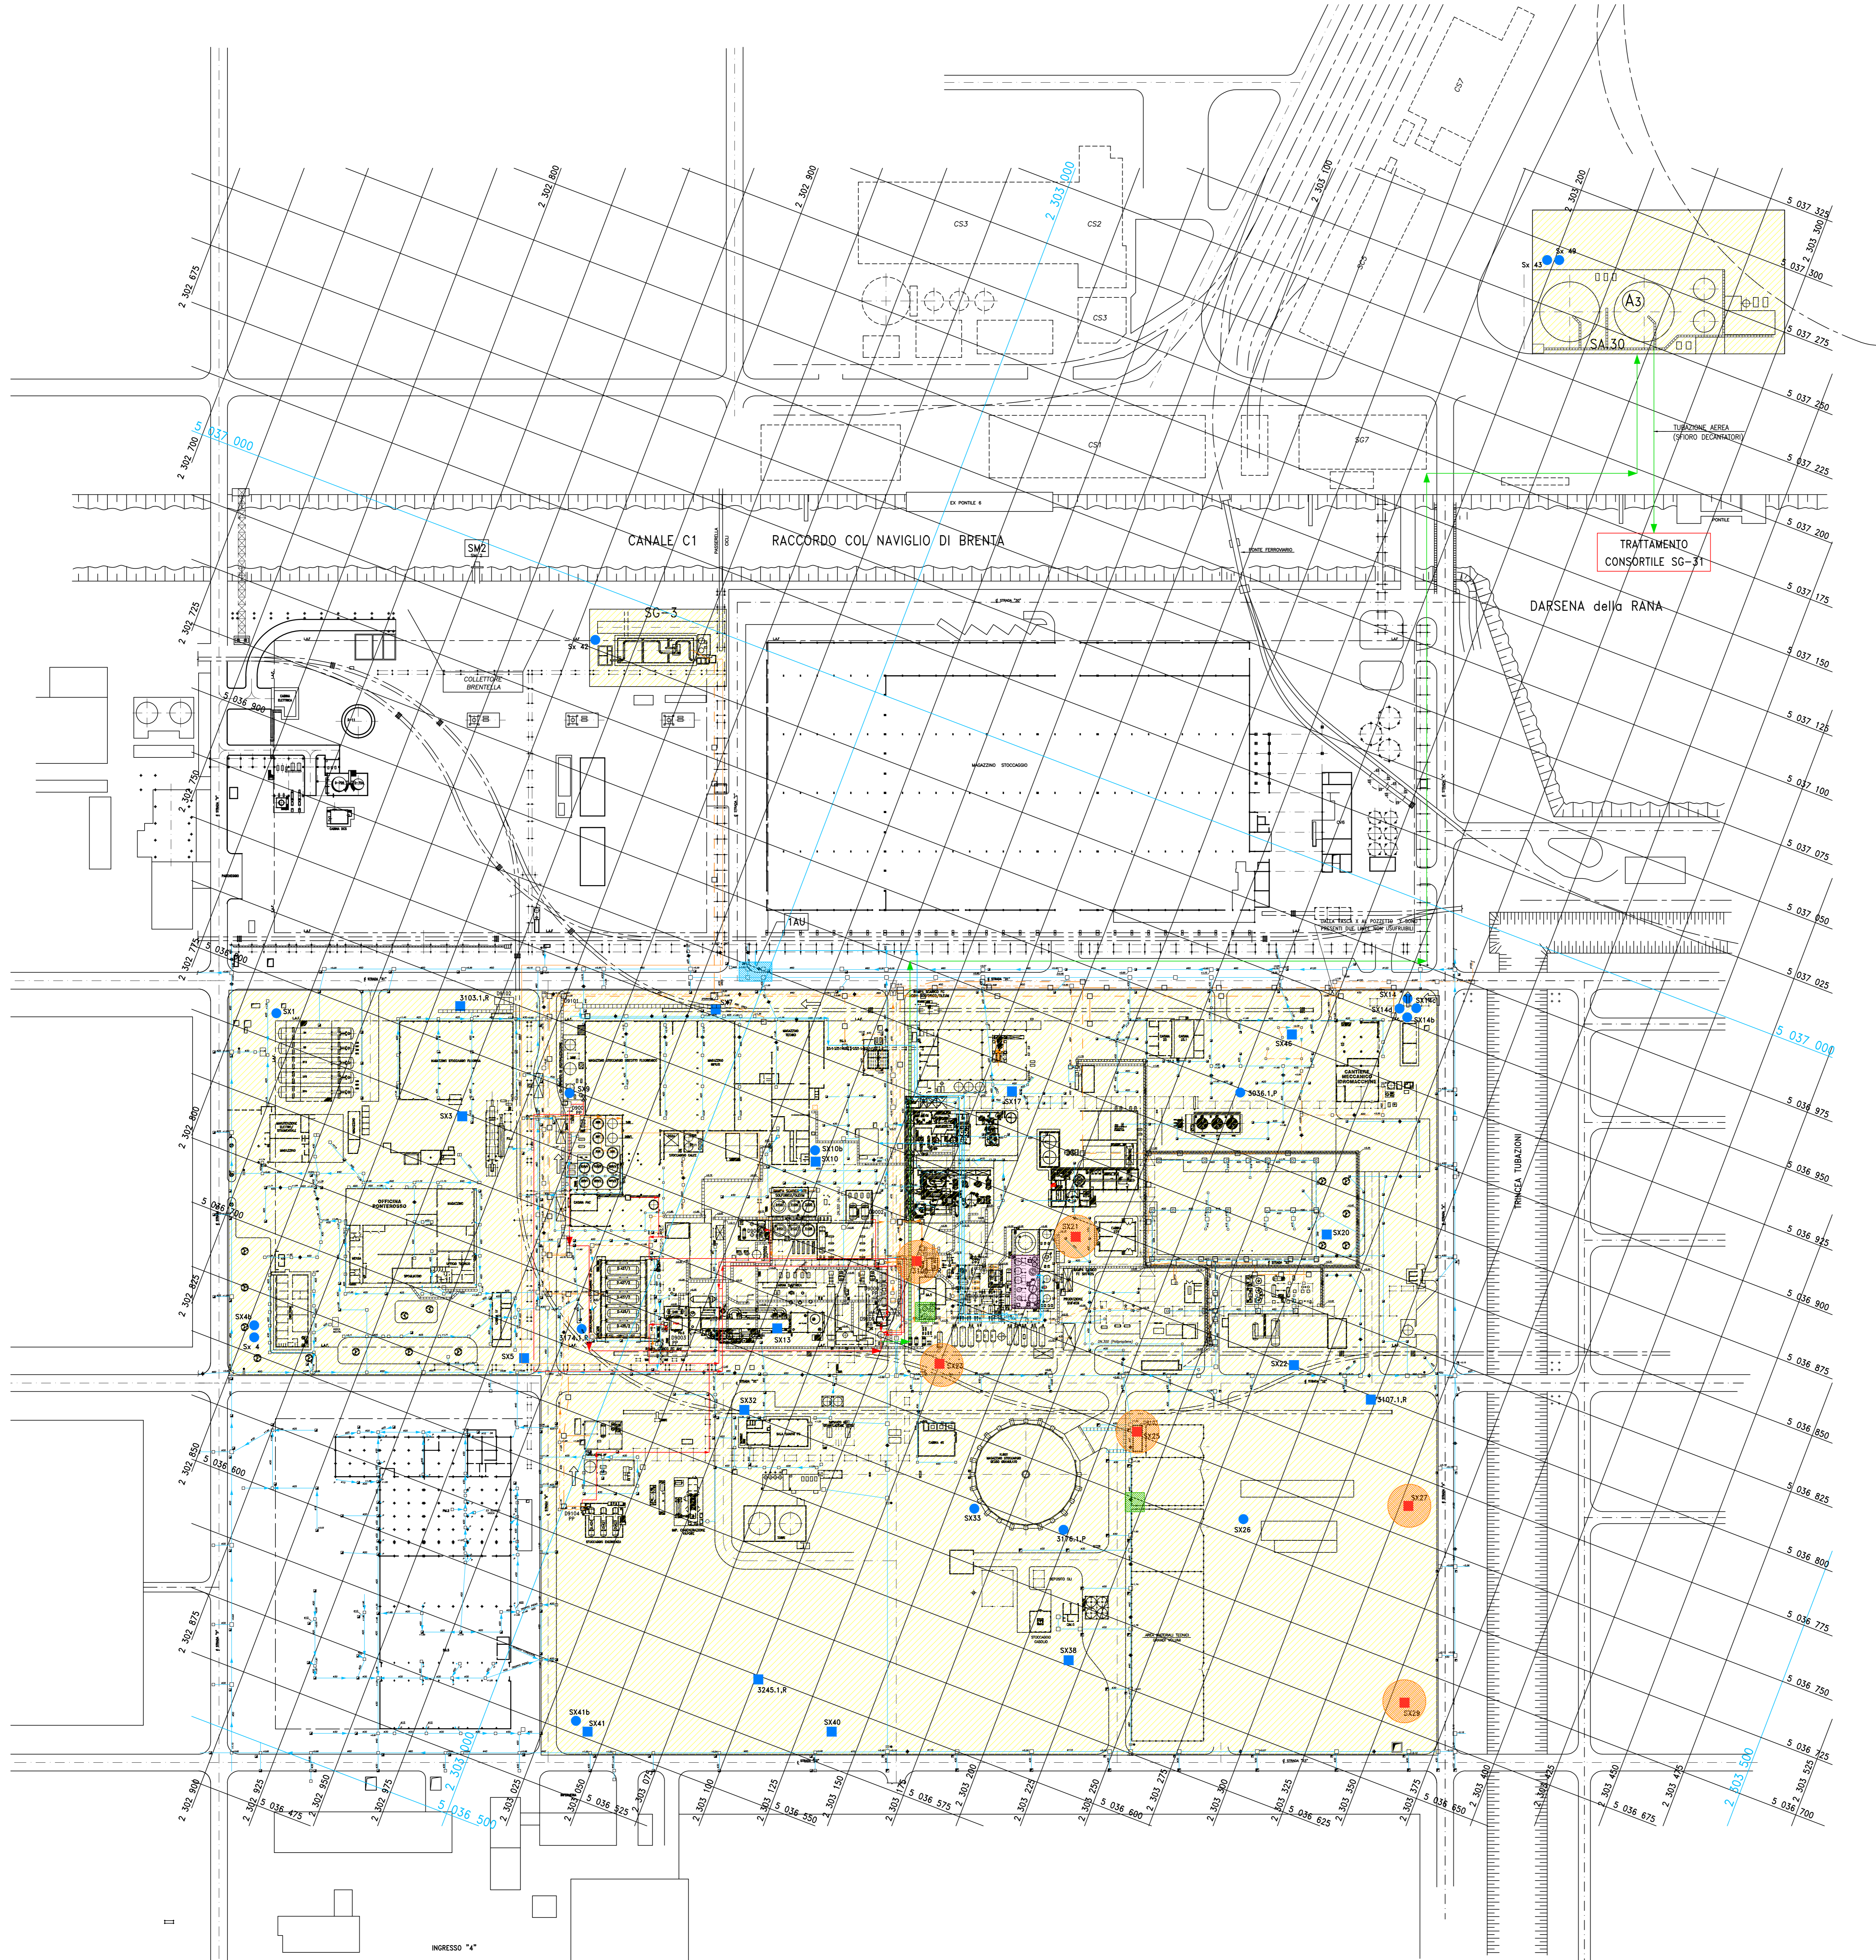


NORD

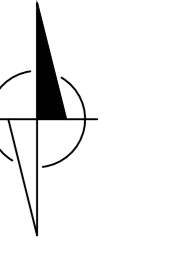

LEGGENDA

FOGNATURA BIANCA (METEORICA)		CAMERETTE DI LINEA CADITOIE STRADALI
FOGNATURA ACIDA		CAMERETTE DI LINEA CAMERETTE DI LINEA SIFONATE

- TRATTAMENTO ACQUE METEORICHE
- TRATTAMENTO ACQUE ACIDE E DI PROCESSO
- ACQUE NEUTRALIZZATE
- SM-2 SCARICO COINTESTATO (5 036 985 N - 2 302 830 E) circa.
- 1AU PUNTO DI VERIFICA LIMITI DI ACCETTABILITA' (5 036 875 N - 2 302 995 E) circa.
- SG-3 VASCA PRIMA PIOGGIA FO
- SA-30 DECANTAZIONE FINALE EFFLUENTI
- SG-31 IMPIANTO CONSORTILE AZIENDE COINSEDIATE
- AREA ALKEEMIA
- IMPIANTO A CARBONI ATTIVI
- PIEZOMETRI DI RIPORTO
- PIEZOMETRI MISO (DI RIPORTO)
- PIEZOMETRI DI PRIMA FALDA
- POMPA DI EMUNGIMENTO
- SERBATOIO E POMPA PER TRASFERIMENTO ACQUE MISURATORI DI PORTATA

TRATTAMENTO REFLUI DI STABILIMENTO

ITEM	TIPO DI TRATTAMENTO	OBIETTIVO
(A2)	DOSAGGIO LATTE DI CALCE IN CONTROLLO DI pH	NEUTRALIZZAZIONE FINE
(A3)	SEDIMENTAZIONE	RIMOZIONE FLUORURI MEDIANTE SEPARAZIONE DELLA FLUORINA

1 REVISIONE PER VIA (SAP E CDM)		13.07.22	L.R.P.
N°	REVISIONE	DATA	DESEG. APPR.
<p>Il presente disegno è di proprietà riservata della Alkeemia S.p.A. Non può essere copiato, riprodotto o mostrato a terzi senza l'autorizzazione scritta da parte della società.</p>			
TITOLO:		U.D.	DATA
ALLEGATO C.10 - PLANIMETRIA DELLE RETI FOGNARIE, DEI SISTEMI DI TRATTAMENTO, DEI PUNTI DI EMISSIONE DEGLI SCARICHI LIQUIDI E DELLA RETE PIEZOMETRICA		13	07/22
SCALA:	SOSTITUISCE DA:	SOSTITUISCE IL:	DESEG. APPROVATO
1:1000			VENETA PROGETTI