




Comune : SAN DONA' DI PIAVE		— VENEZIA —
Ditta : DRADURA ITALIA S.R.L. Divisione OMIM		
Oggetto : VARIANTE A PRATICA PER MODIFICA DELLE RETI DI SCARICO ESISTENTI ED ADEGUAMENTO PRESCRIZIONI		
STATO FUTURO planimetrie, particolari		
Ubicazione : Foglio 51 Moppale 292 Via J. F. Kennedy	Riferimenti : DENUNCIA DI INIZIO ATTIVITA' n°62 del 30/03/2007 prot. S.C.I.A. 209/2021/SUAP del 02/11/2021 prot. n°53788	
Il tecnico	20/02/2 Tavolo n. 3	
Arch. y Giovanni Radaelli Via G. Marconi 4/1 30024 Musile di Piave (VE) giovanni.radaelli75@gmail.com giovanni.radaelli@raduraitalia.com.it		

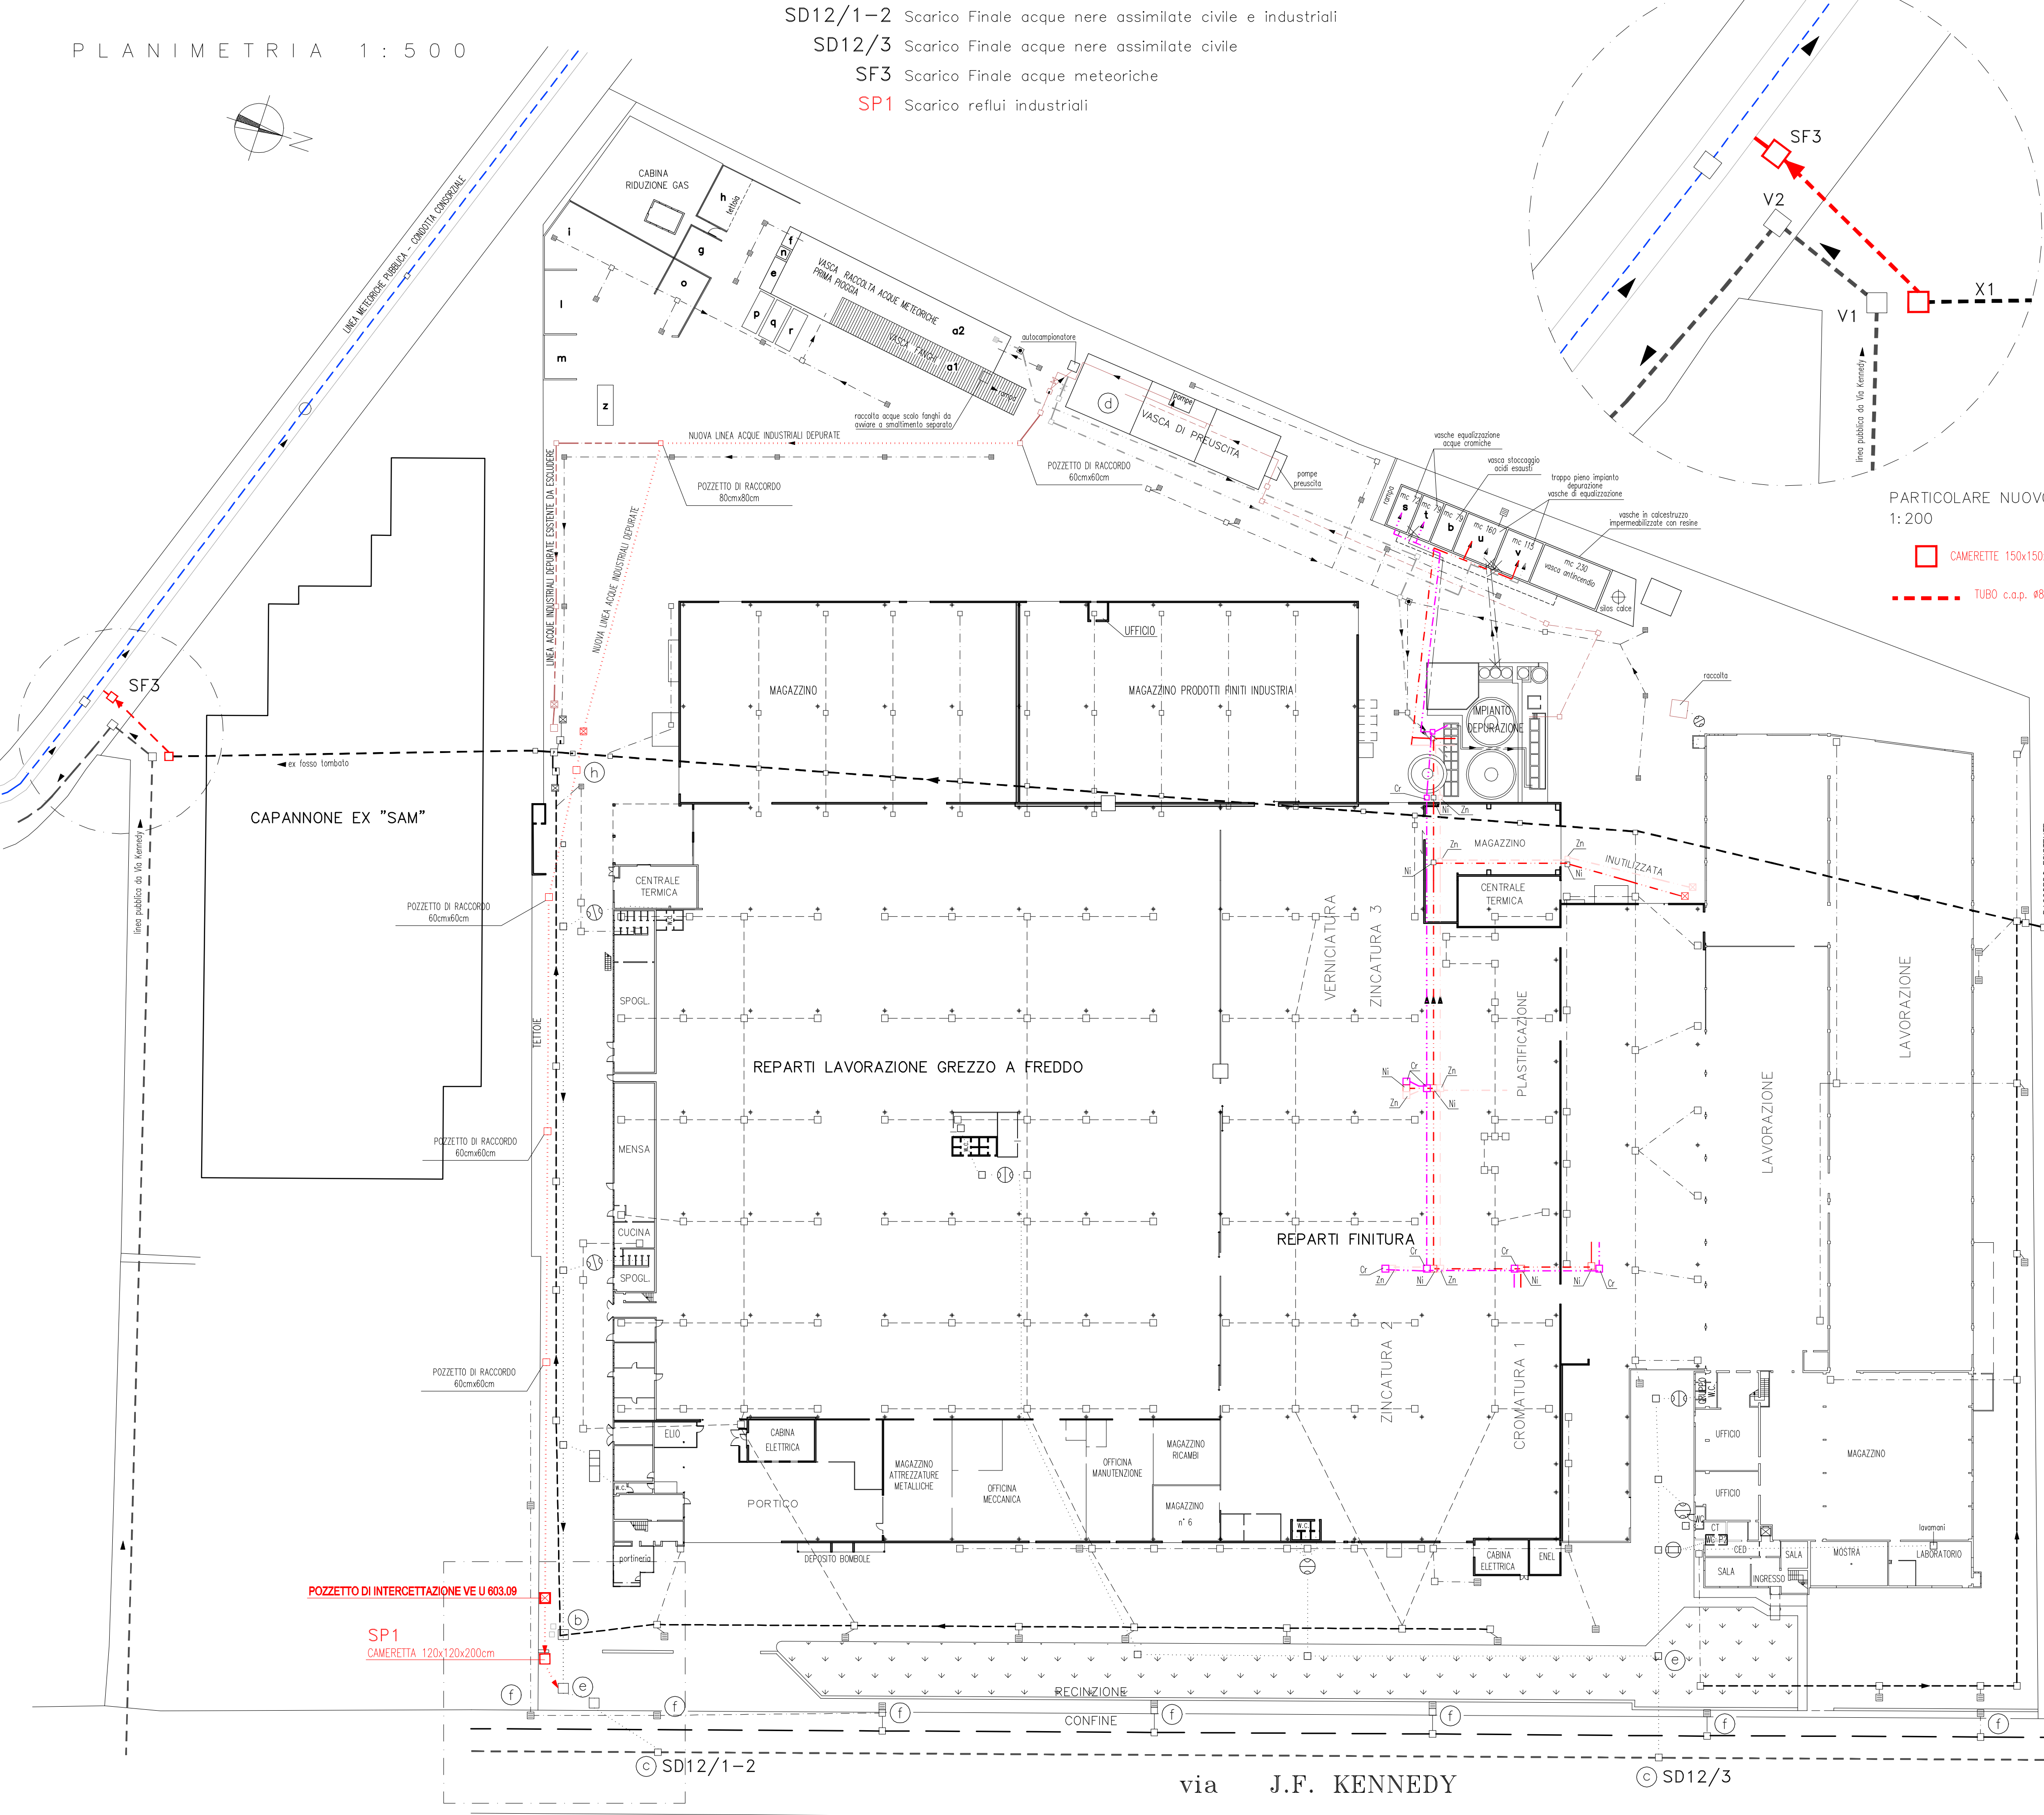


POZZETTI DI PREUSCITA 1:100

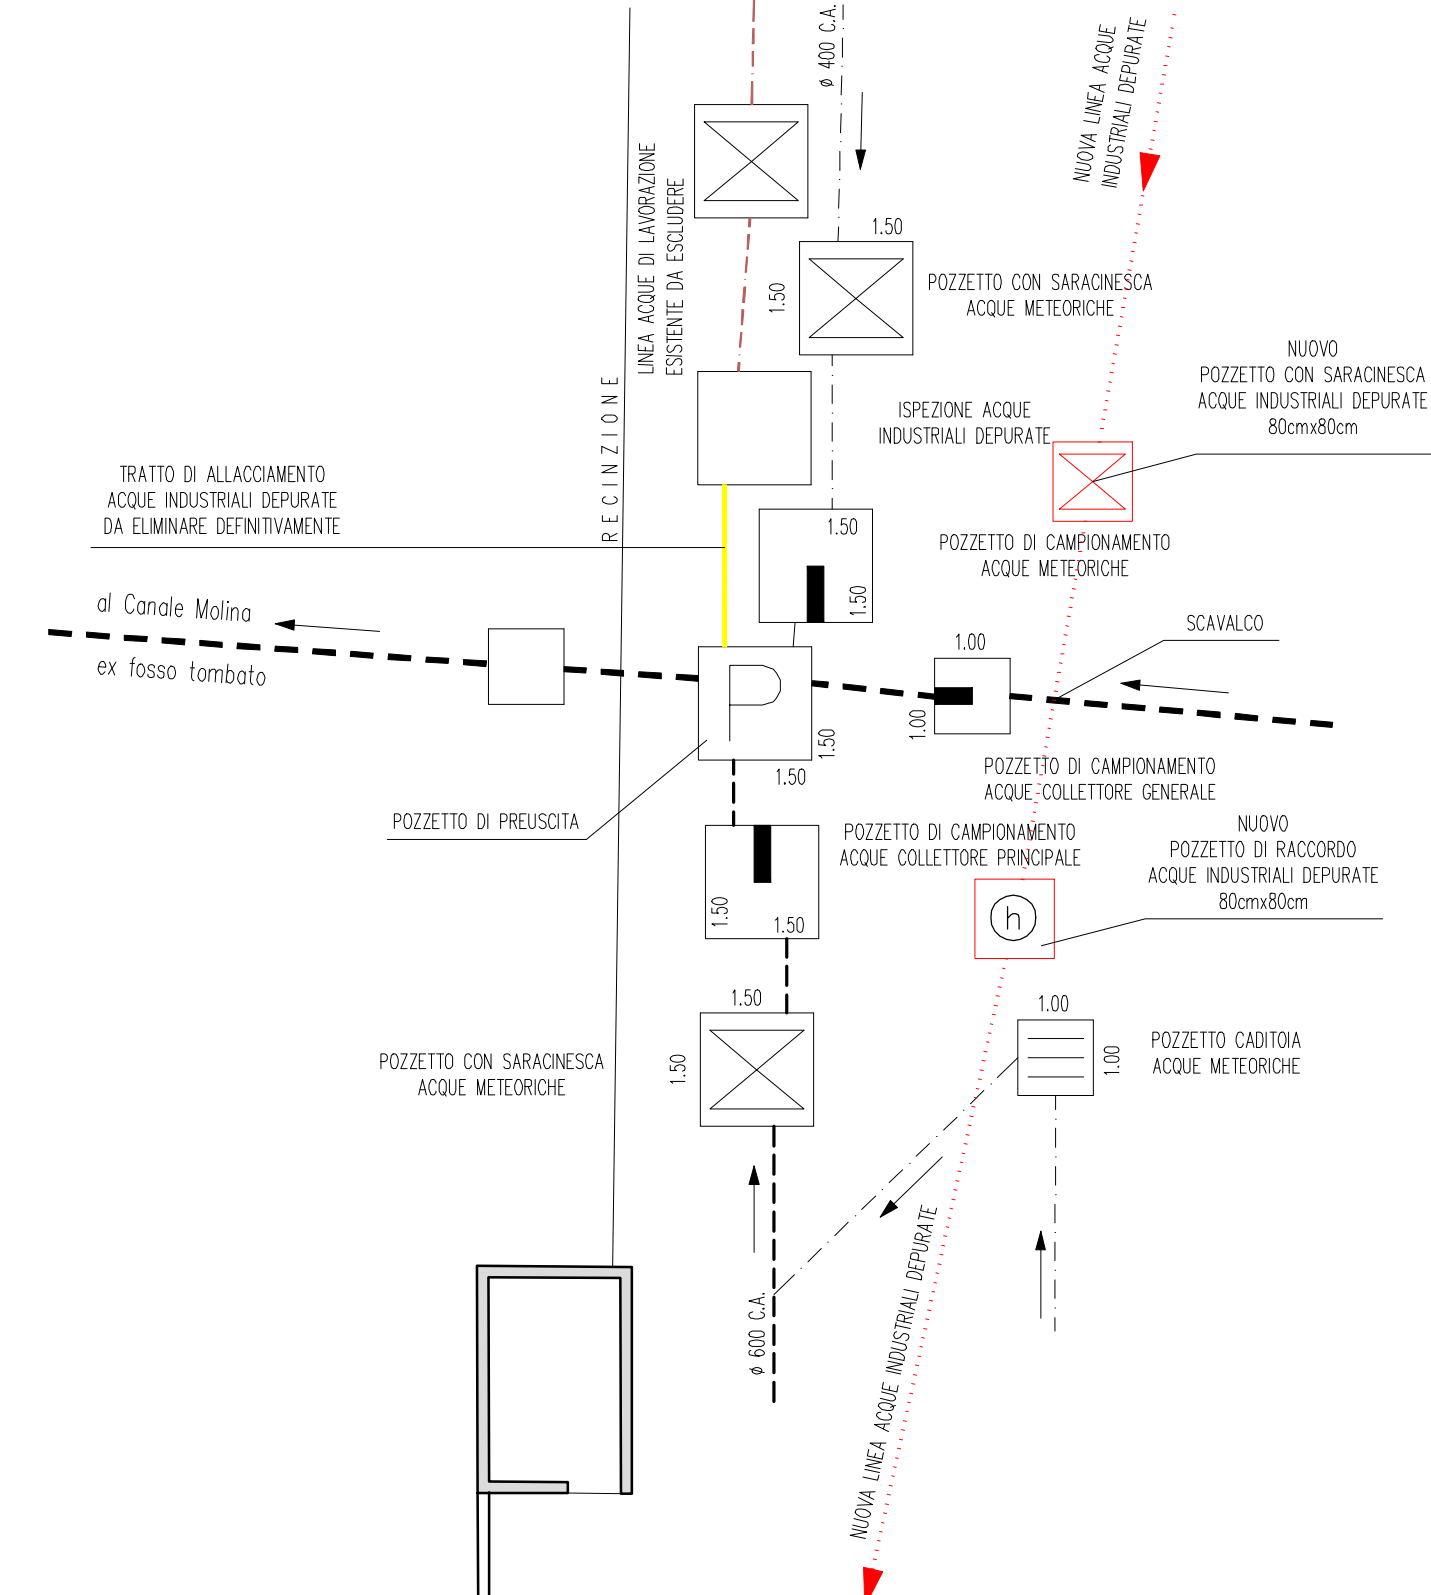

SCHEMA CAMERETTA
X1 STATO FUTURO
50x150x150cm

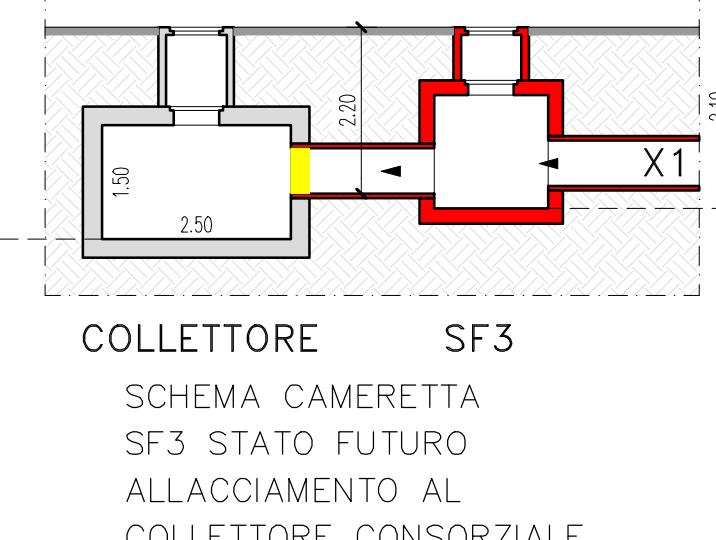

PARTICOLARE NUOVO ALLACCIO
1:200

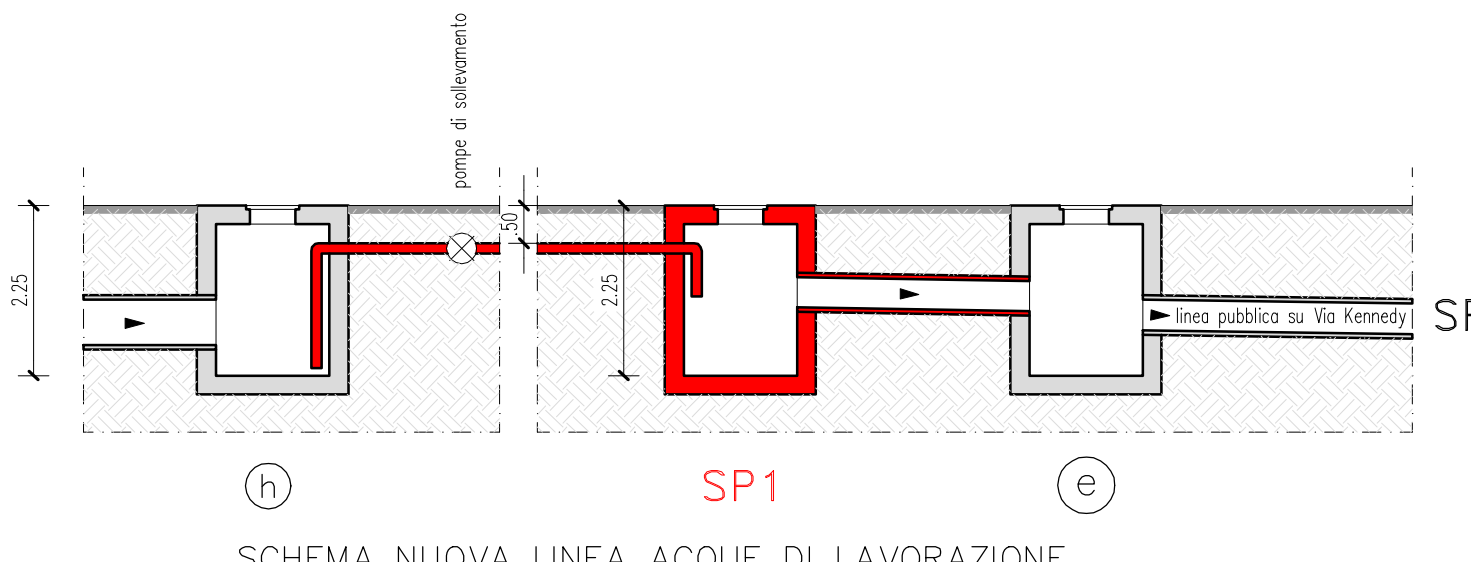

PARTICOLARE SCARICO ACQUE INDUSTRIALI SU STRADA
1:200