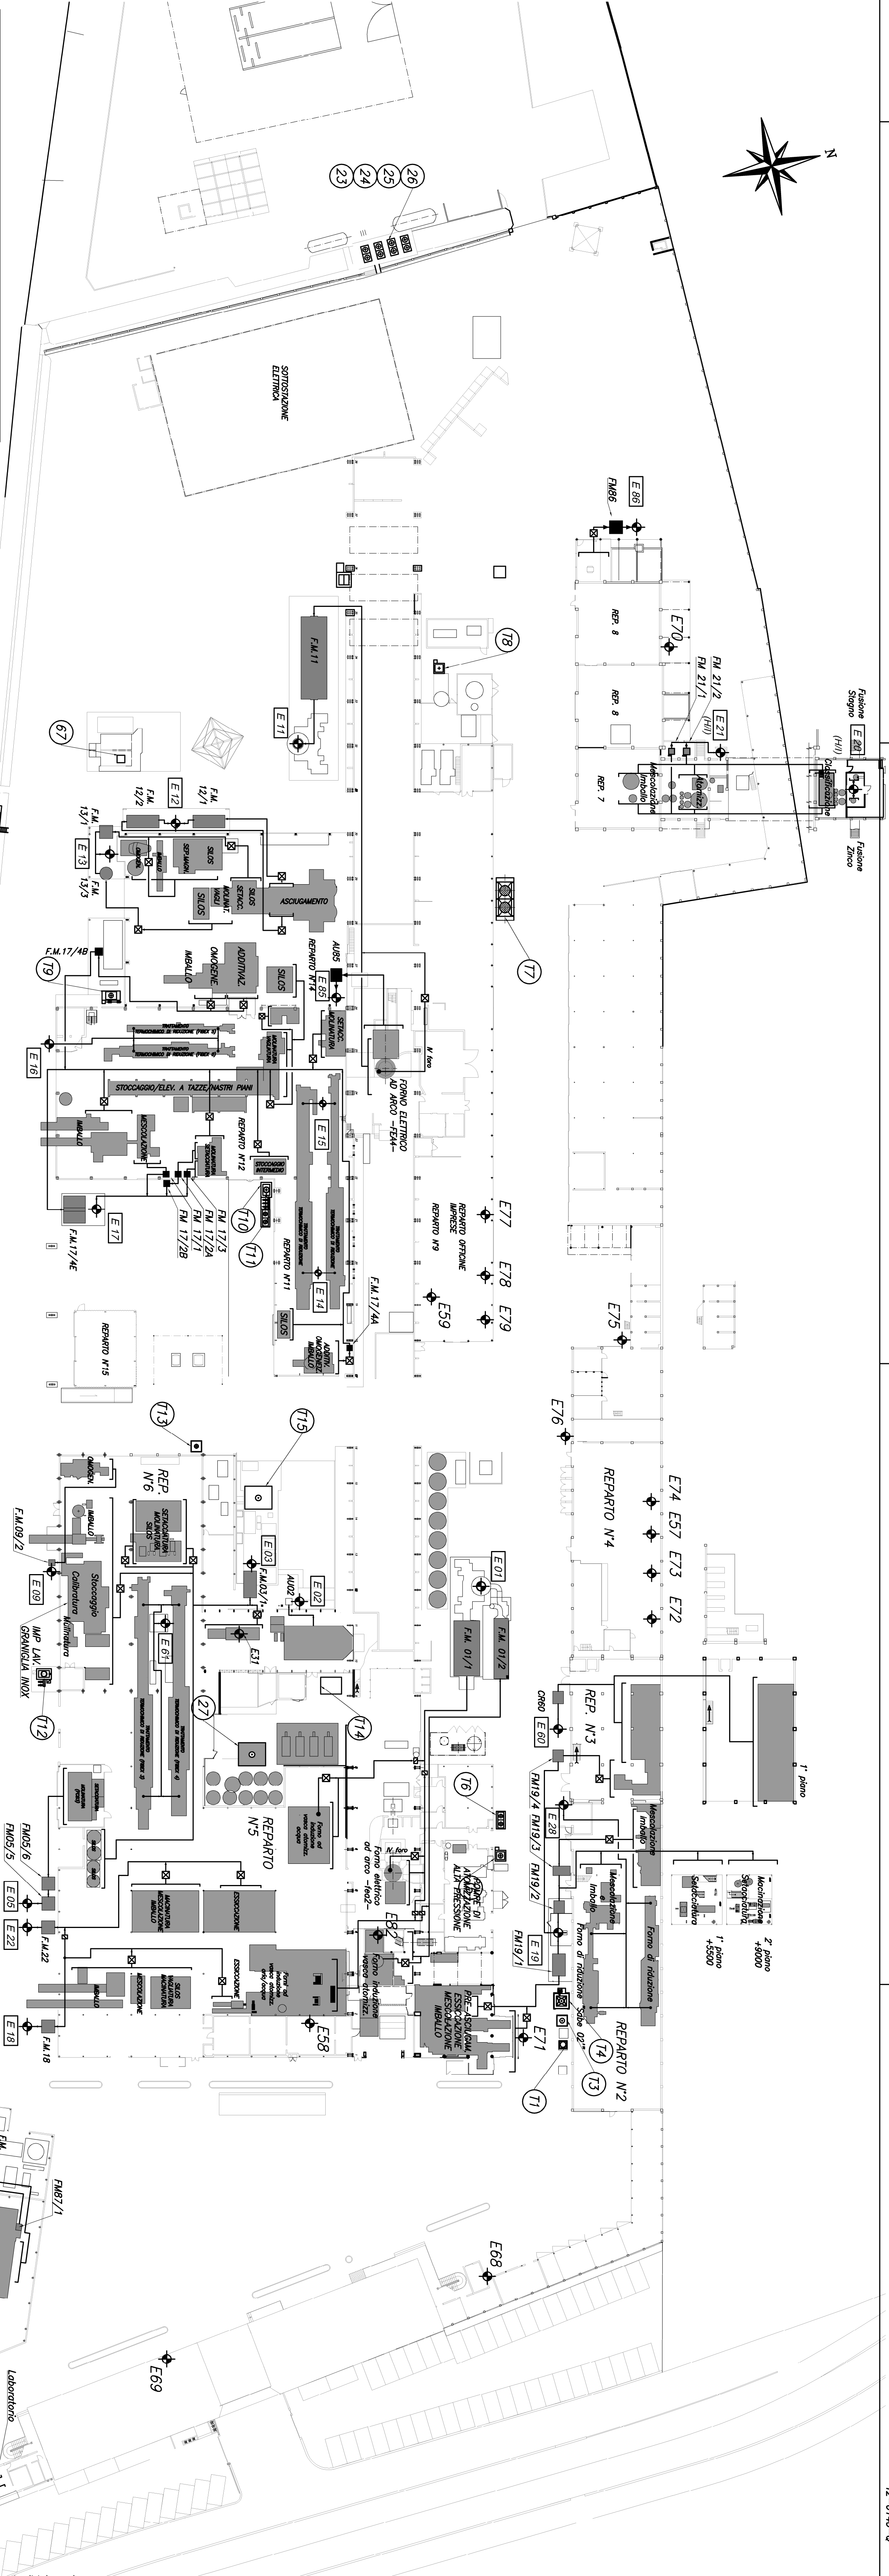


[illegible]

LEGENDA

9 TORRE EVAPORATIVA

☒ CICLONE SEPARATORE

☐ FILTRO A MANICHE (FM) / ABBATTITORE AD UMIDO (AU) / VENTURI SCRUBBER (CR)

☐ IMPIANTI DI PRODUZIONE ED ABBATTIMENTO ESISTENTI E/O AUTORIZZATI

☐ EOO / EOO NUMERAZIONE CAMINI ESISTENTI E/O AUTORIZZATI

 CAMINI ESISTENTI E/O AUTORIZZATI

Identificazione Revisione	MAP_AK_003.02
Data	18/10/24
Preparazione	C. Campiglio
Verifica	DI R. Bernardi
Approvazione	DO A. Breda