


LOTTO 5



Area per logistica interna

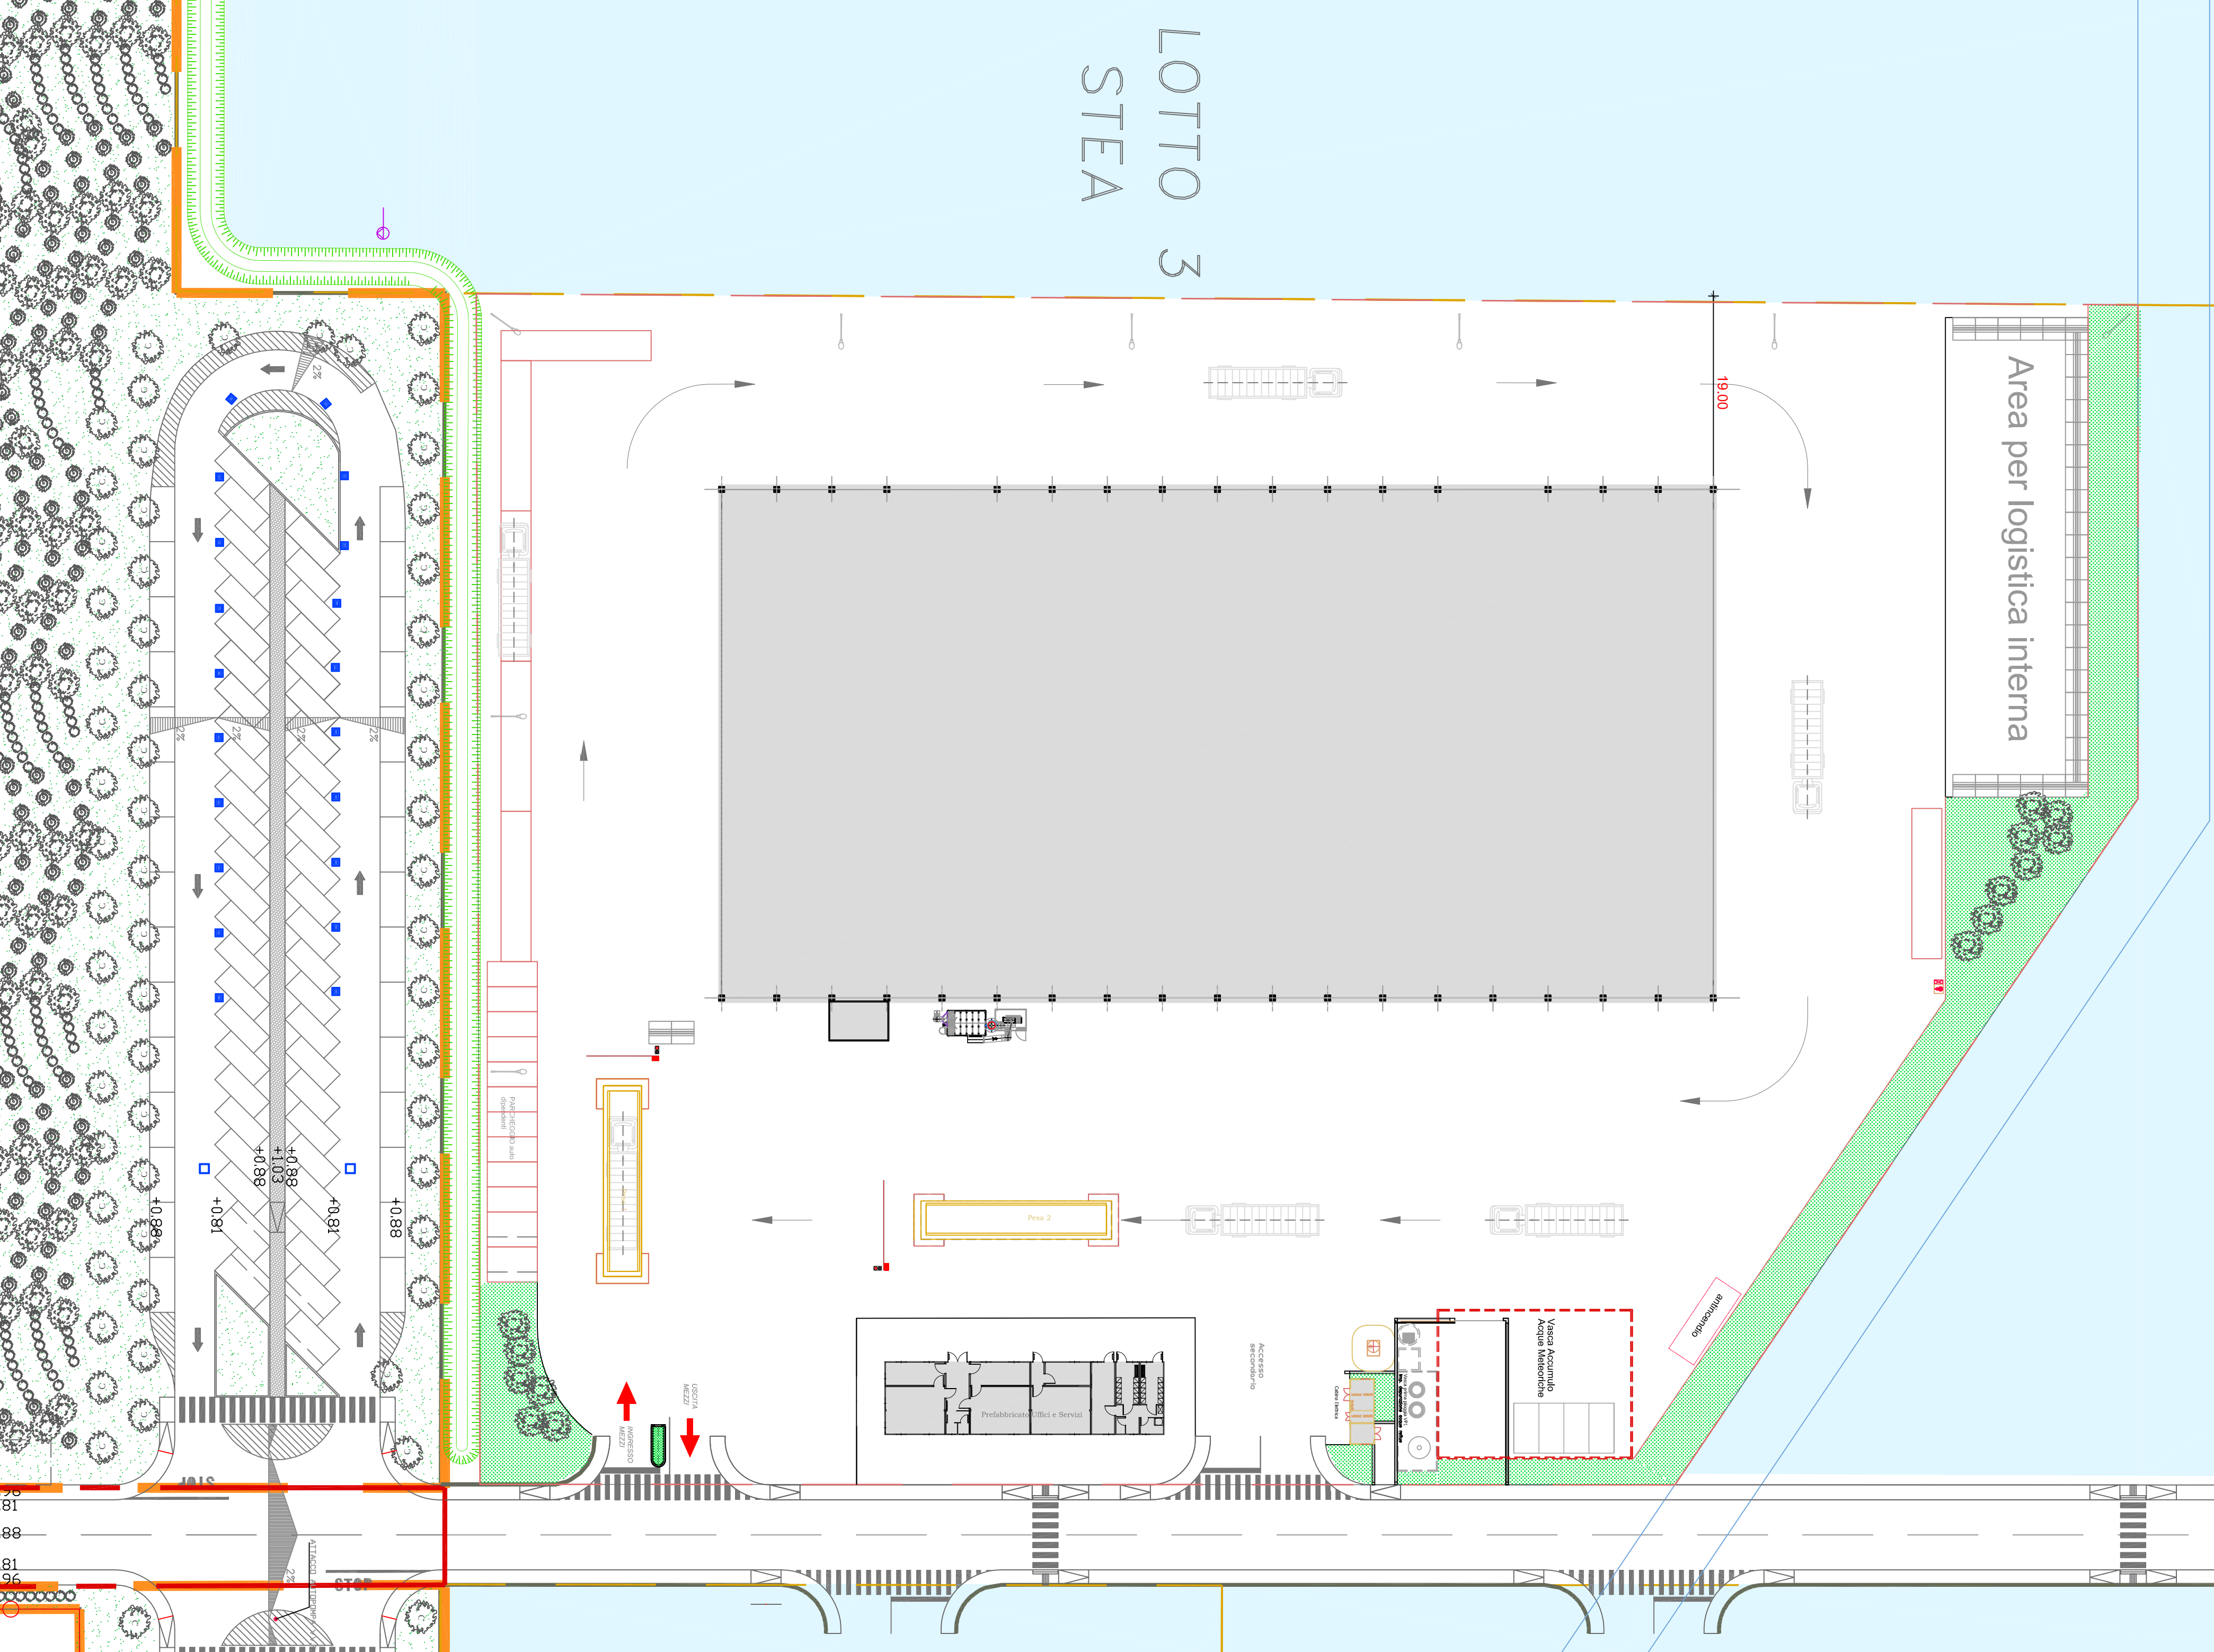

LOTTO 3
STEA


PLANIMETRIA GENERALE AREA DI INTERVENTO - STATO DI FATTO

DATI TECNICI	
Impianto	
Superficie totale del lotto	17.896,00 [mq]
Superficie plateizzata	10.221,00
Superficie esterna a verde	764,00
Superficie piazzale asfaltato	6.911,00

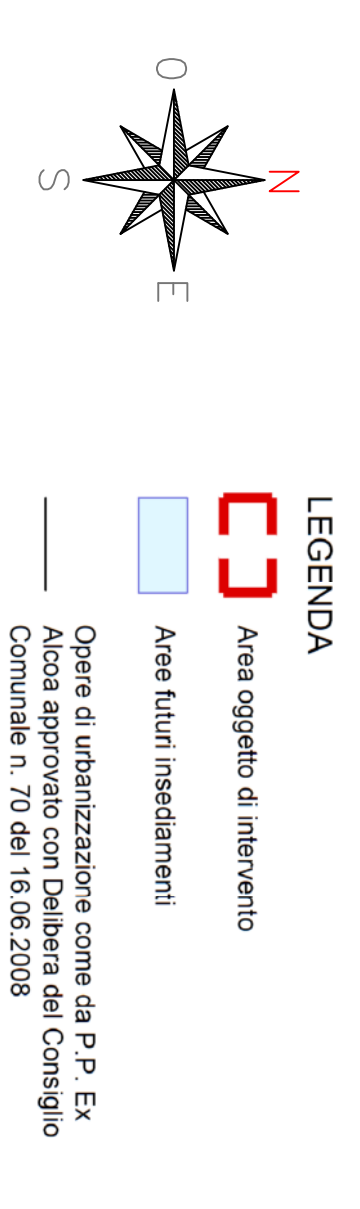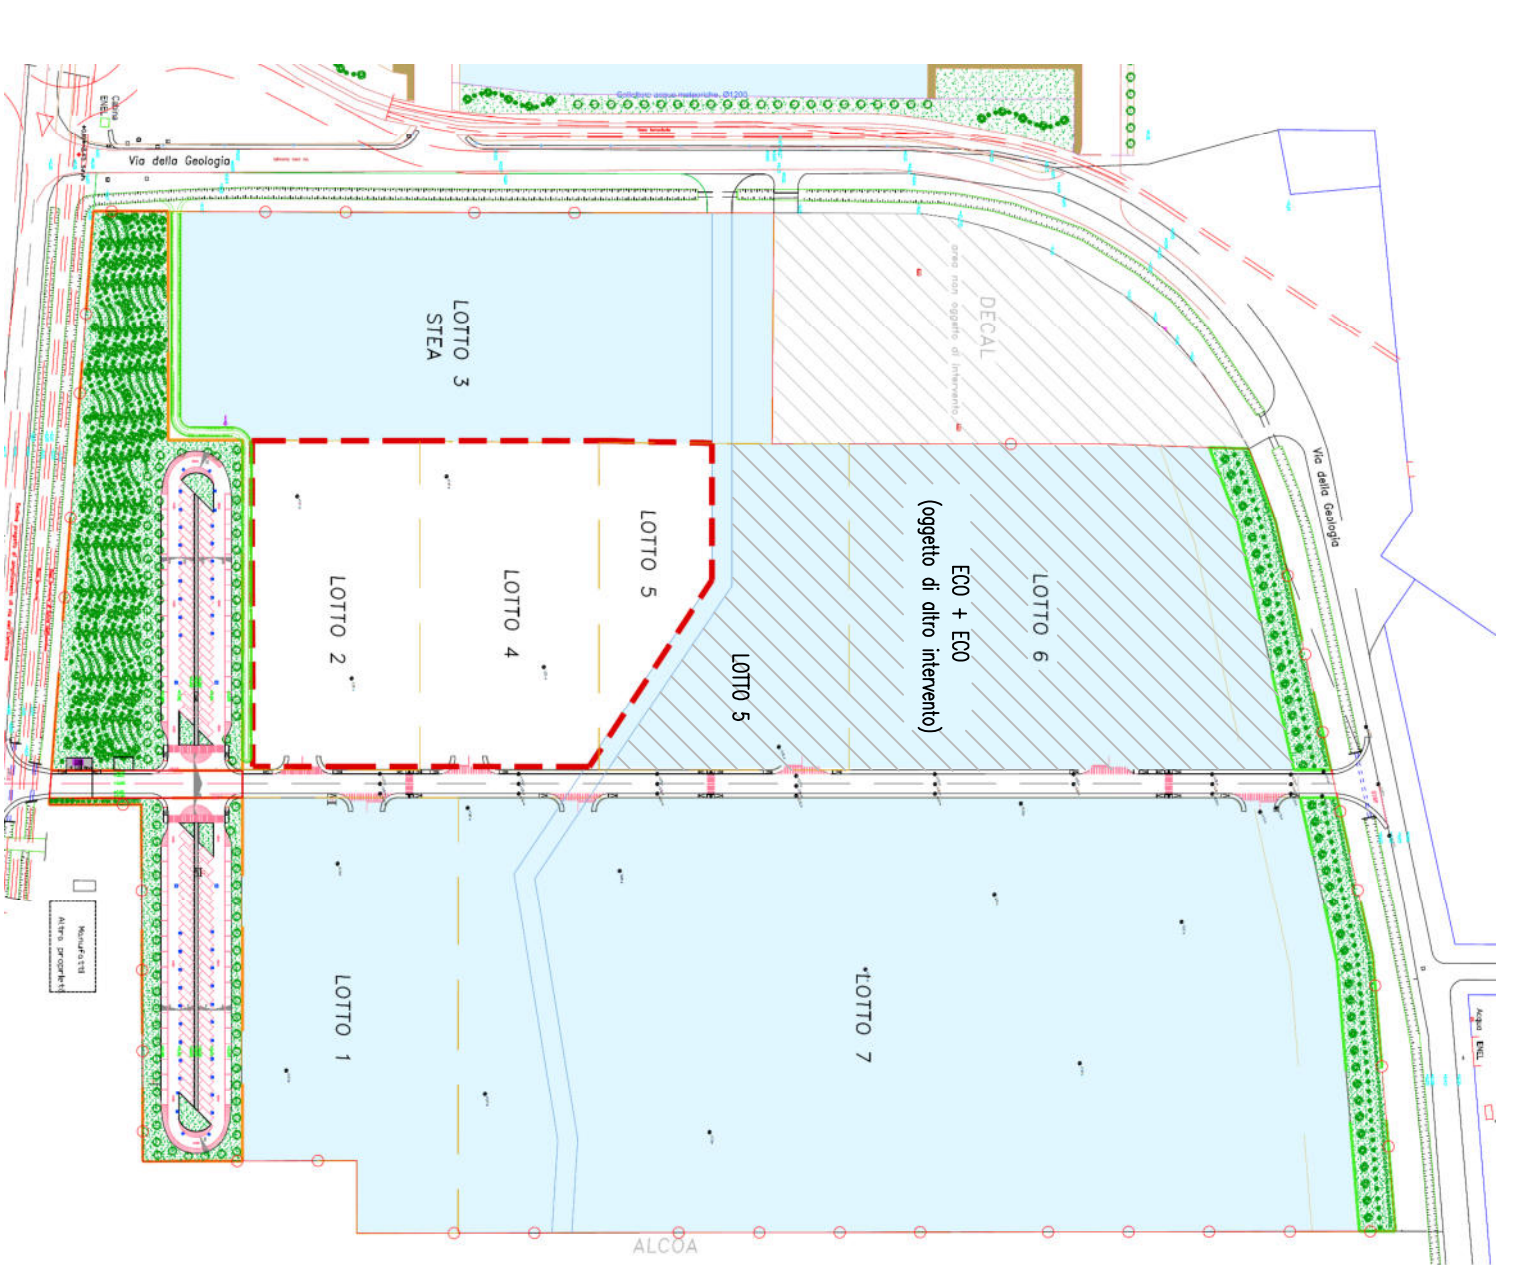


SEZIONE AREE ASFALTATE
(viabilità interna)

SEZIONE AREE PATEIZZATE
(tettoia, stoccaggi)

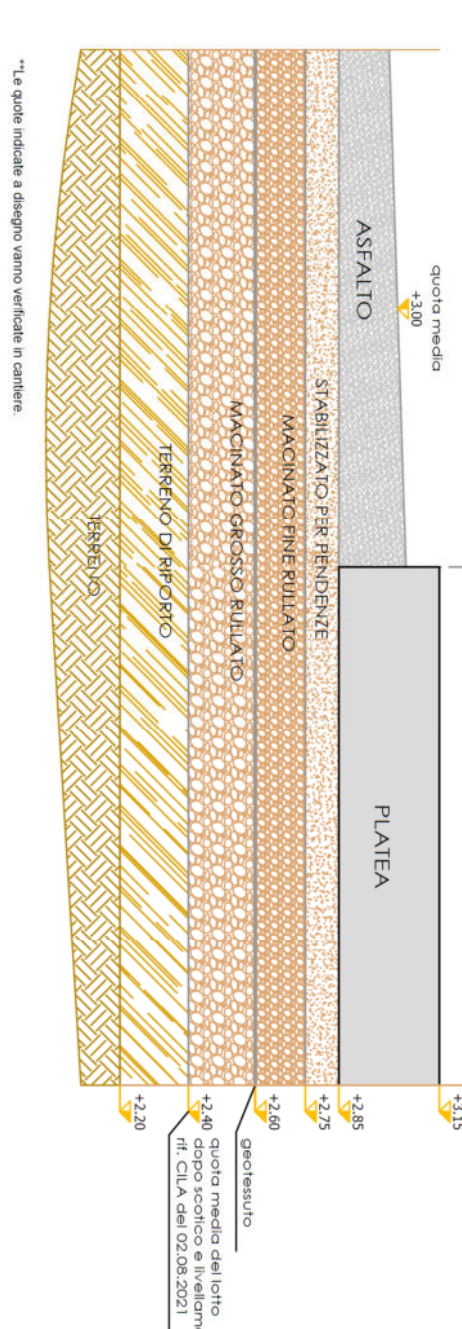

SEZIONE TIPO RECINZIONE LATO INTERNO

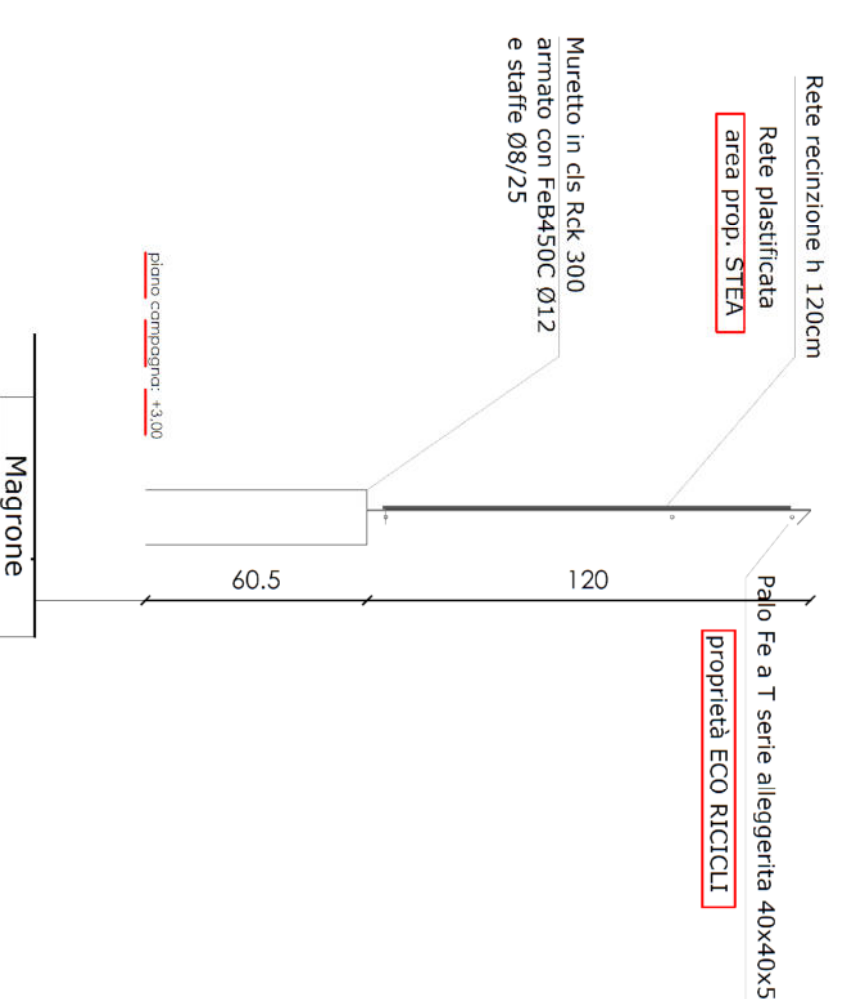

C01

Regione Veneto - Città metropolitana di Venezia - Comune Venezia - Loc. Madcontino
IMPIANTO DI RECUPERO RIFIUTI CELLULOSICI
 Screening di VIA ex art. 19 DLgs 152/06

Rev.	Data	Descrizione	Ing. L. DUS	Ing. L. DUS
00	Dicembre 2022	Emissione per autorizzazione		
		Redatto		del. E. Schiavi
		Approvato		

Rif. E22011
 Scala 1:400

Il committente
 STUDIO SAN DONA DI PIAVE
 INGEGNERIA
 DUS
 via G. Deledda n. 15
 San Dona di Piave (VE)
 Tel./Fax 0421-221355
 e-mail: studi@studiosan.it

Il tecnico
 Ingegnere
 L. DUS