


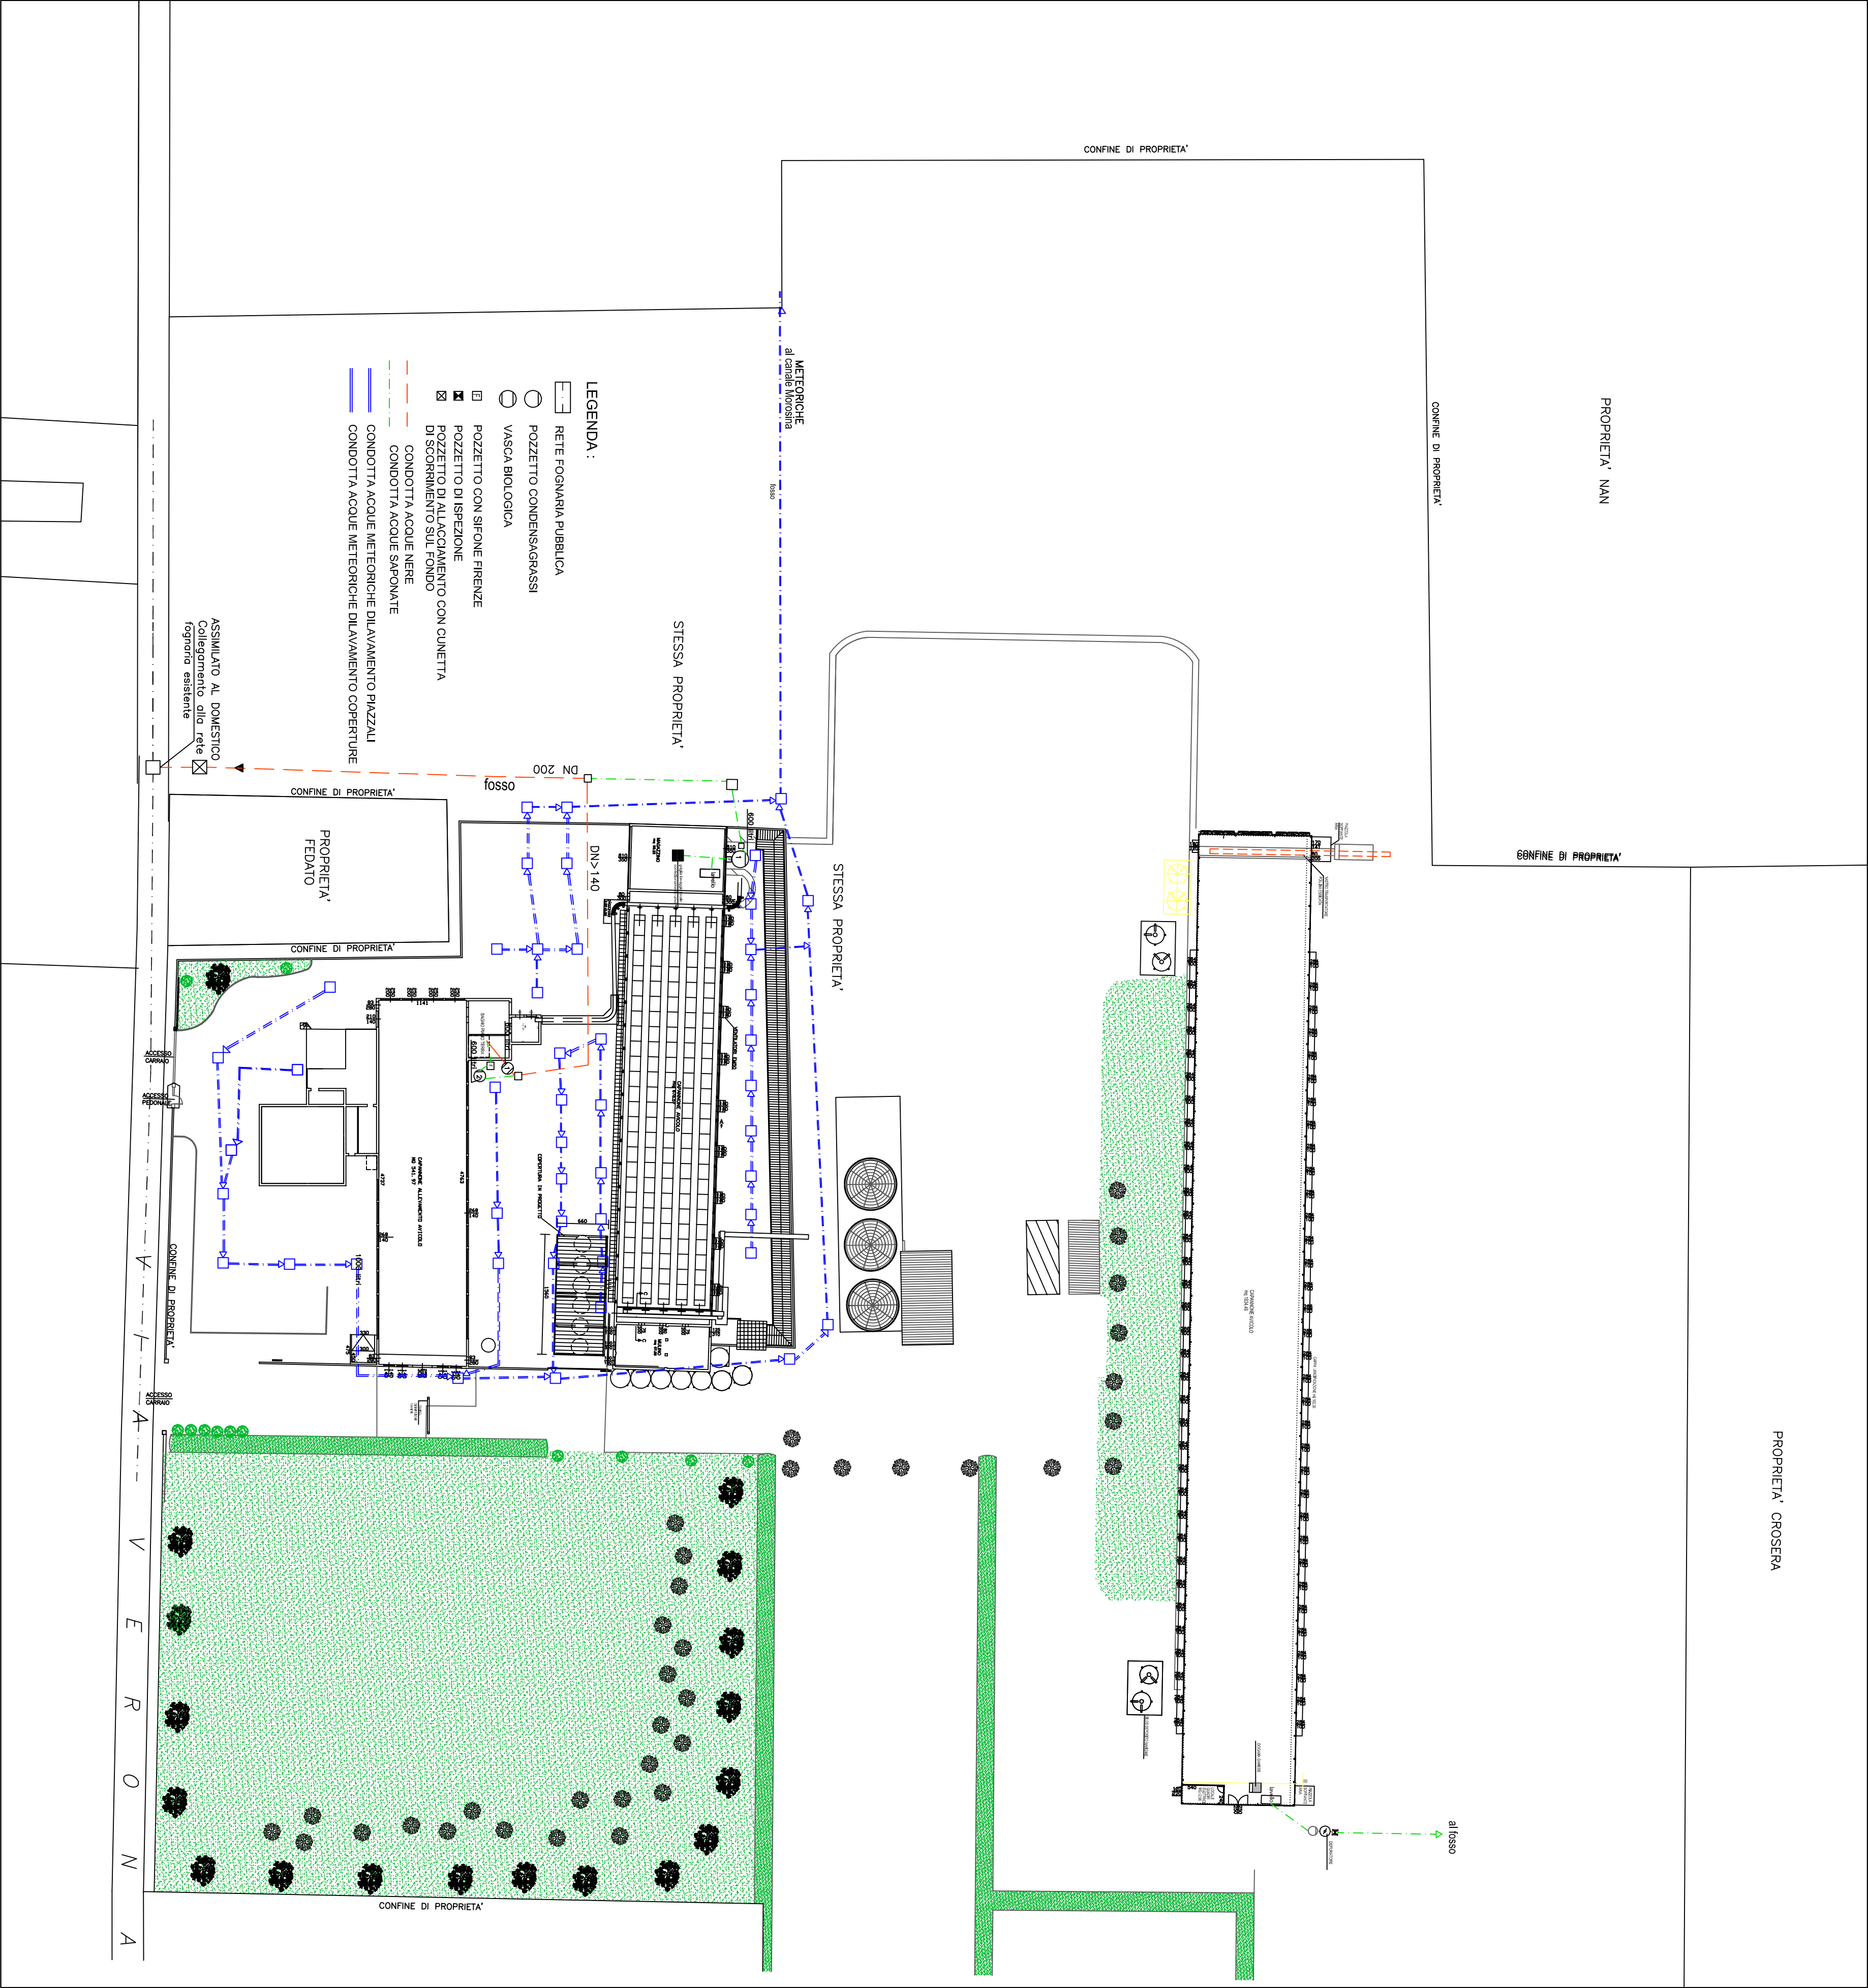

ALLEGATO AL PARERE TECNICO AL PROGETTO

N.Pratica	25/0606
Addi	07/04/2025
Resp. Istruttoria	PIERPAOLO DE PICCOLI
Note	VEDI PRESCRIZIONI PARERE TECNICO



COMUNE DI MUSILE

PROVINCIA DI VENEZIA

PROGETTO DI MANUTENZIONE STRAORDINARIA
MODIFICHE INTERNE - ADEGUAMENTI
ALLACCIAMENTO ALLA FOGNATURA DI VIA VERONA
DI UNA AZIENDA AVICOLA ESISTENTE

PROGETTO
SCHEMA RETE FOGNARIA
ACQUE ASSIMILATE AL DOMESTICO
PLANIMETRIA RETE FOGNARIA CAPANNONI

Tavola
1.0

PROGETTISTA :
Architetto Giovanni D'Andrea

COMMITTENTE
Ditta:EUROVO SRL
SANTA MARIA IN FABRIAGO
P.IVA 00727070393



Via XIII Martiri - Galleria San Donato, 4/26
30027 San Donà di Piave (VE)

FILE
SCALA
VARE
DATA
MARZO 2025

IL PRESENTE DISEGNO E' DI PROPRIETA' DELLO STUDIO
I DIRITTI SARANNO TUTELATI A NORMA DI LEGGE

PLANIMETRIA SCHEMA FOGNARIO
Scala 1:500

