


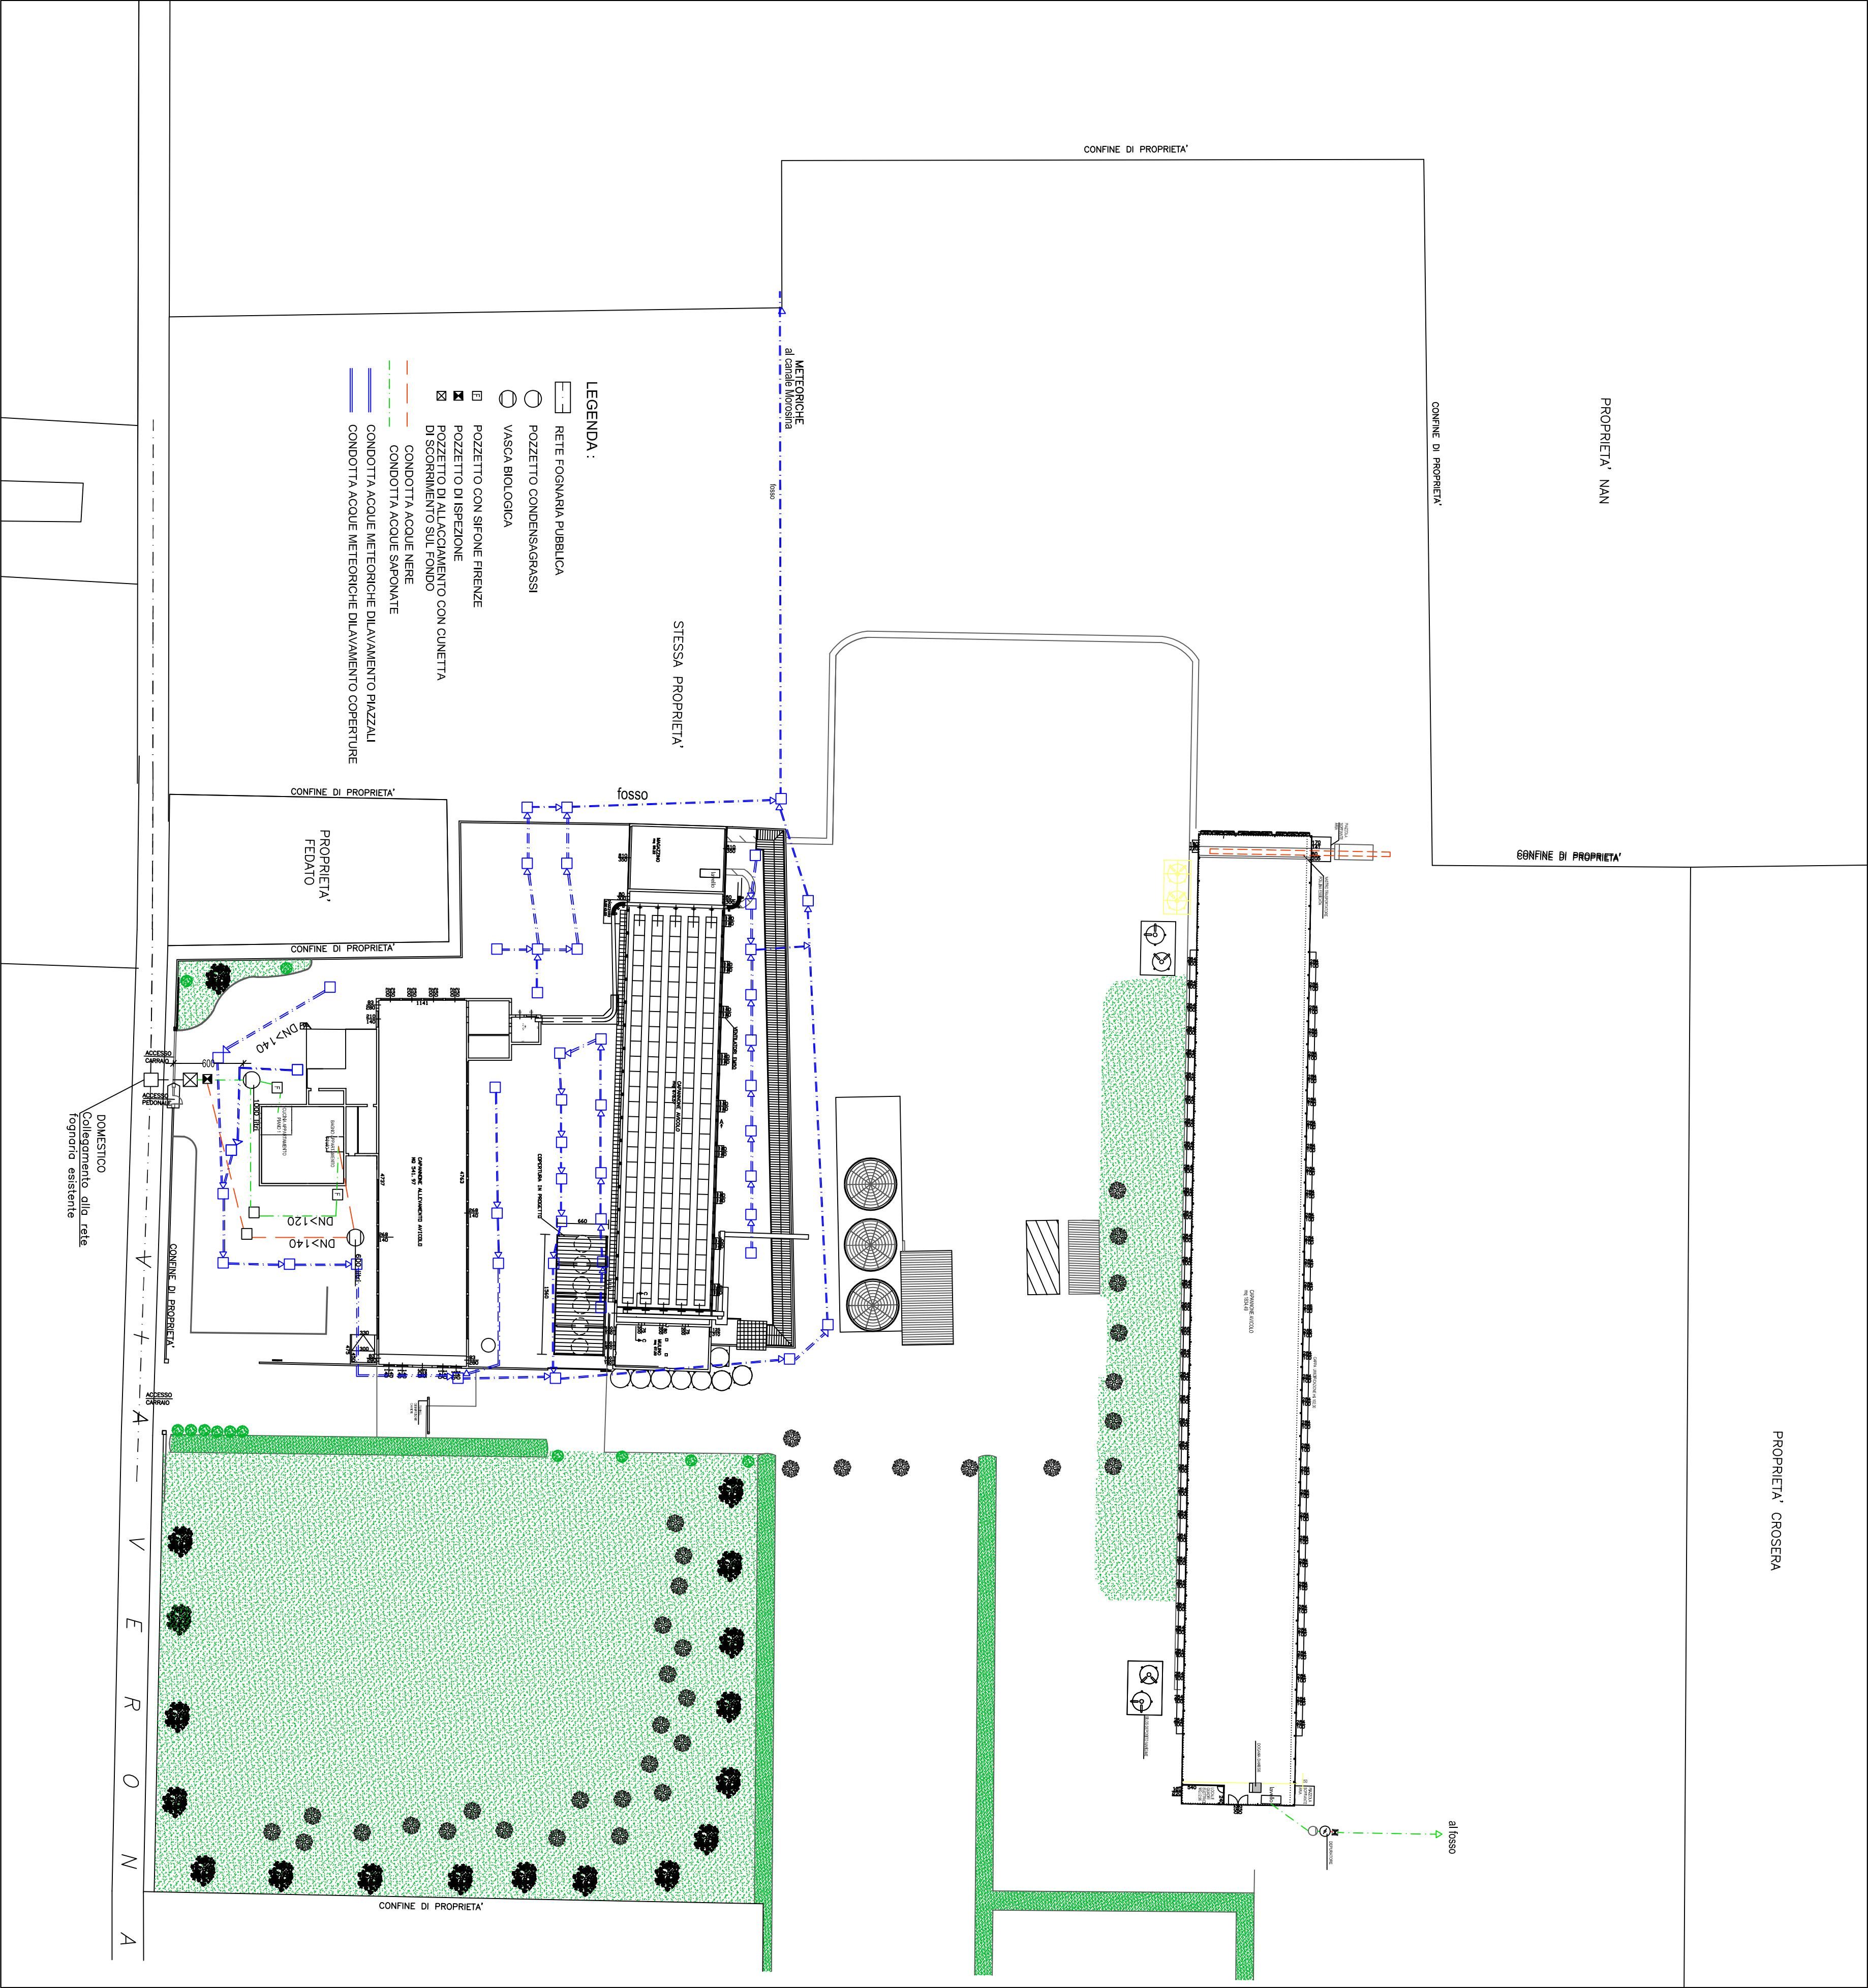

PLANIMETRIA SCHEMA FOGNARIO
Scala 1:500

IL PRESENTE DISEGNO E' DI PROPRIETA' DELLO STUDIO
I DIRITTI SARANNO TUTELATI A NORMA DI LEGGE

COMUNE DI MUSILE

PROVINCIA DI VENEZIA

ALLEGATO GRAFICO ALLA RICHIESTA DI ALLACCIAMENTO
APPARTAMENTO DEL CUSTODE
FOGNATURA DI VIA VERONA

Tavola

1.0

PROGETTO
SCHEMA RETTE FOGNARIA
PLANIMETRIA RETTE FOGNARIA APPARTAMENTO

PROGETTISTA :
Architetto Giovanni D'Andrea

COMMITTENTE:
Ditta:EUROVO SRL
SANTA MARIA IN FABRIAGO
P.IVA 00727070393

FILE

SCALA
VARE

DATA
MARZO 2025

GDAArchitect

Via XIII Martiri – Galleria San Donato, 4/26
30027 San Donà di Piave (VE)

ALLEGATO AL PARERE TECNICO AL PROGETTO	
N.Pratica	25/0608
Addi	07/04/2025
Resp. Istruttoria	PIERPAOLO DE PICCOLI
Note	VEDI PRESCRIZIONI PARERE TECNICO