
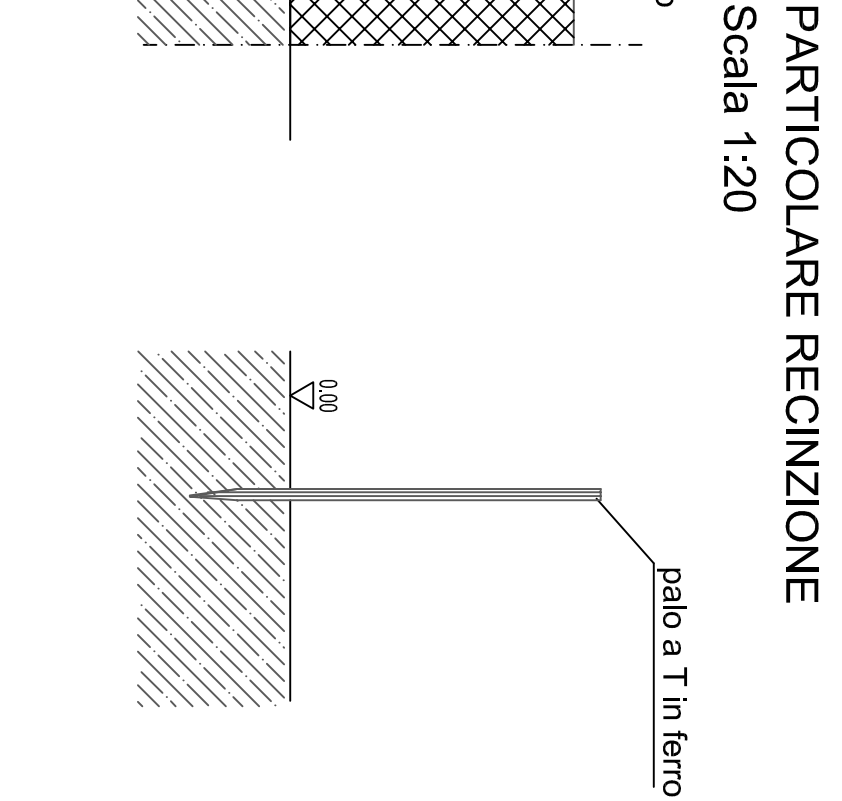


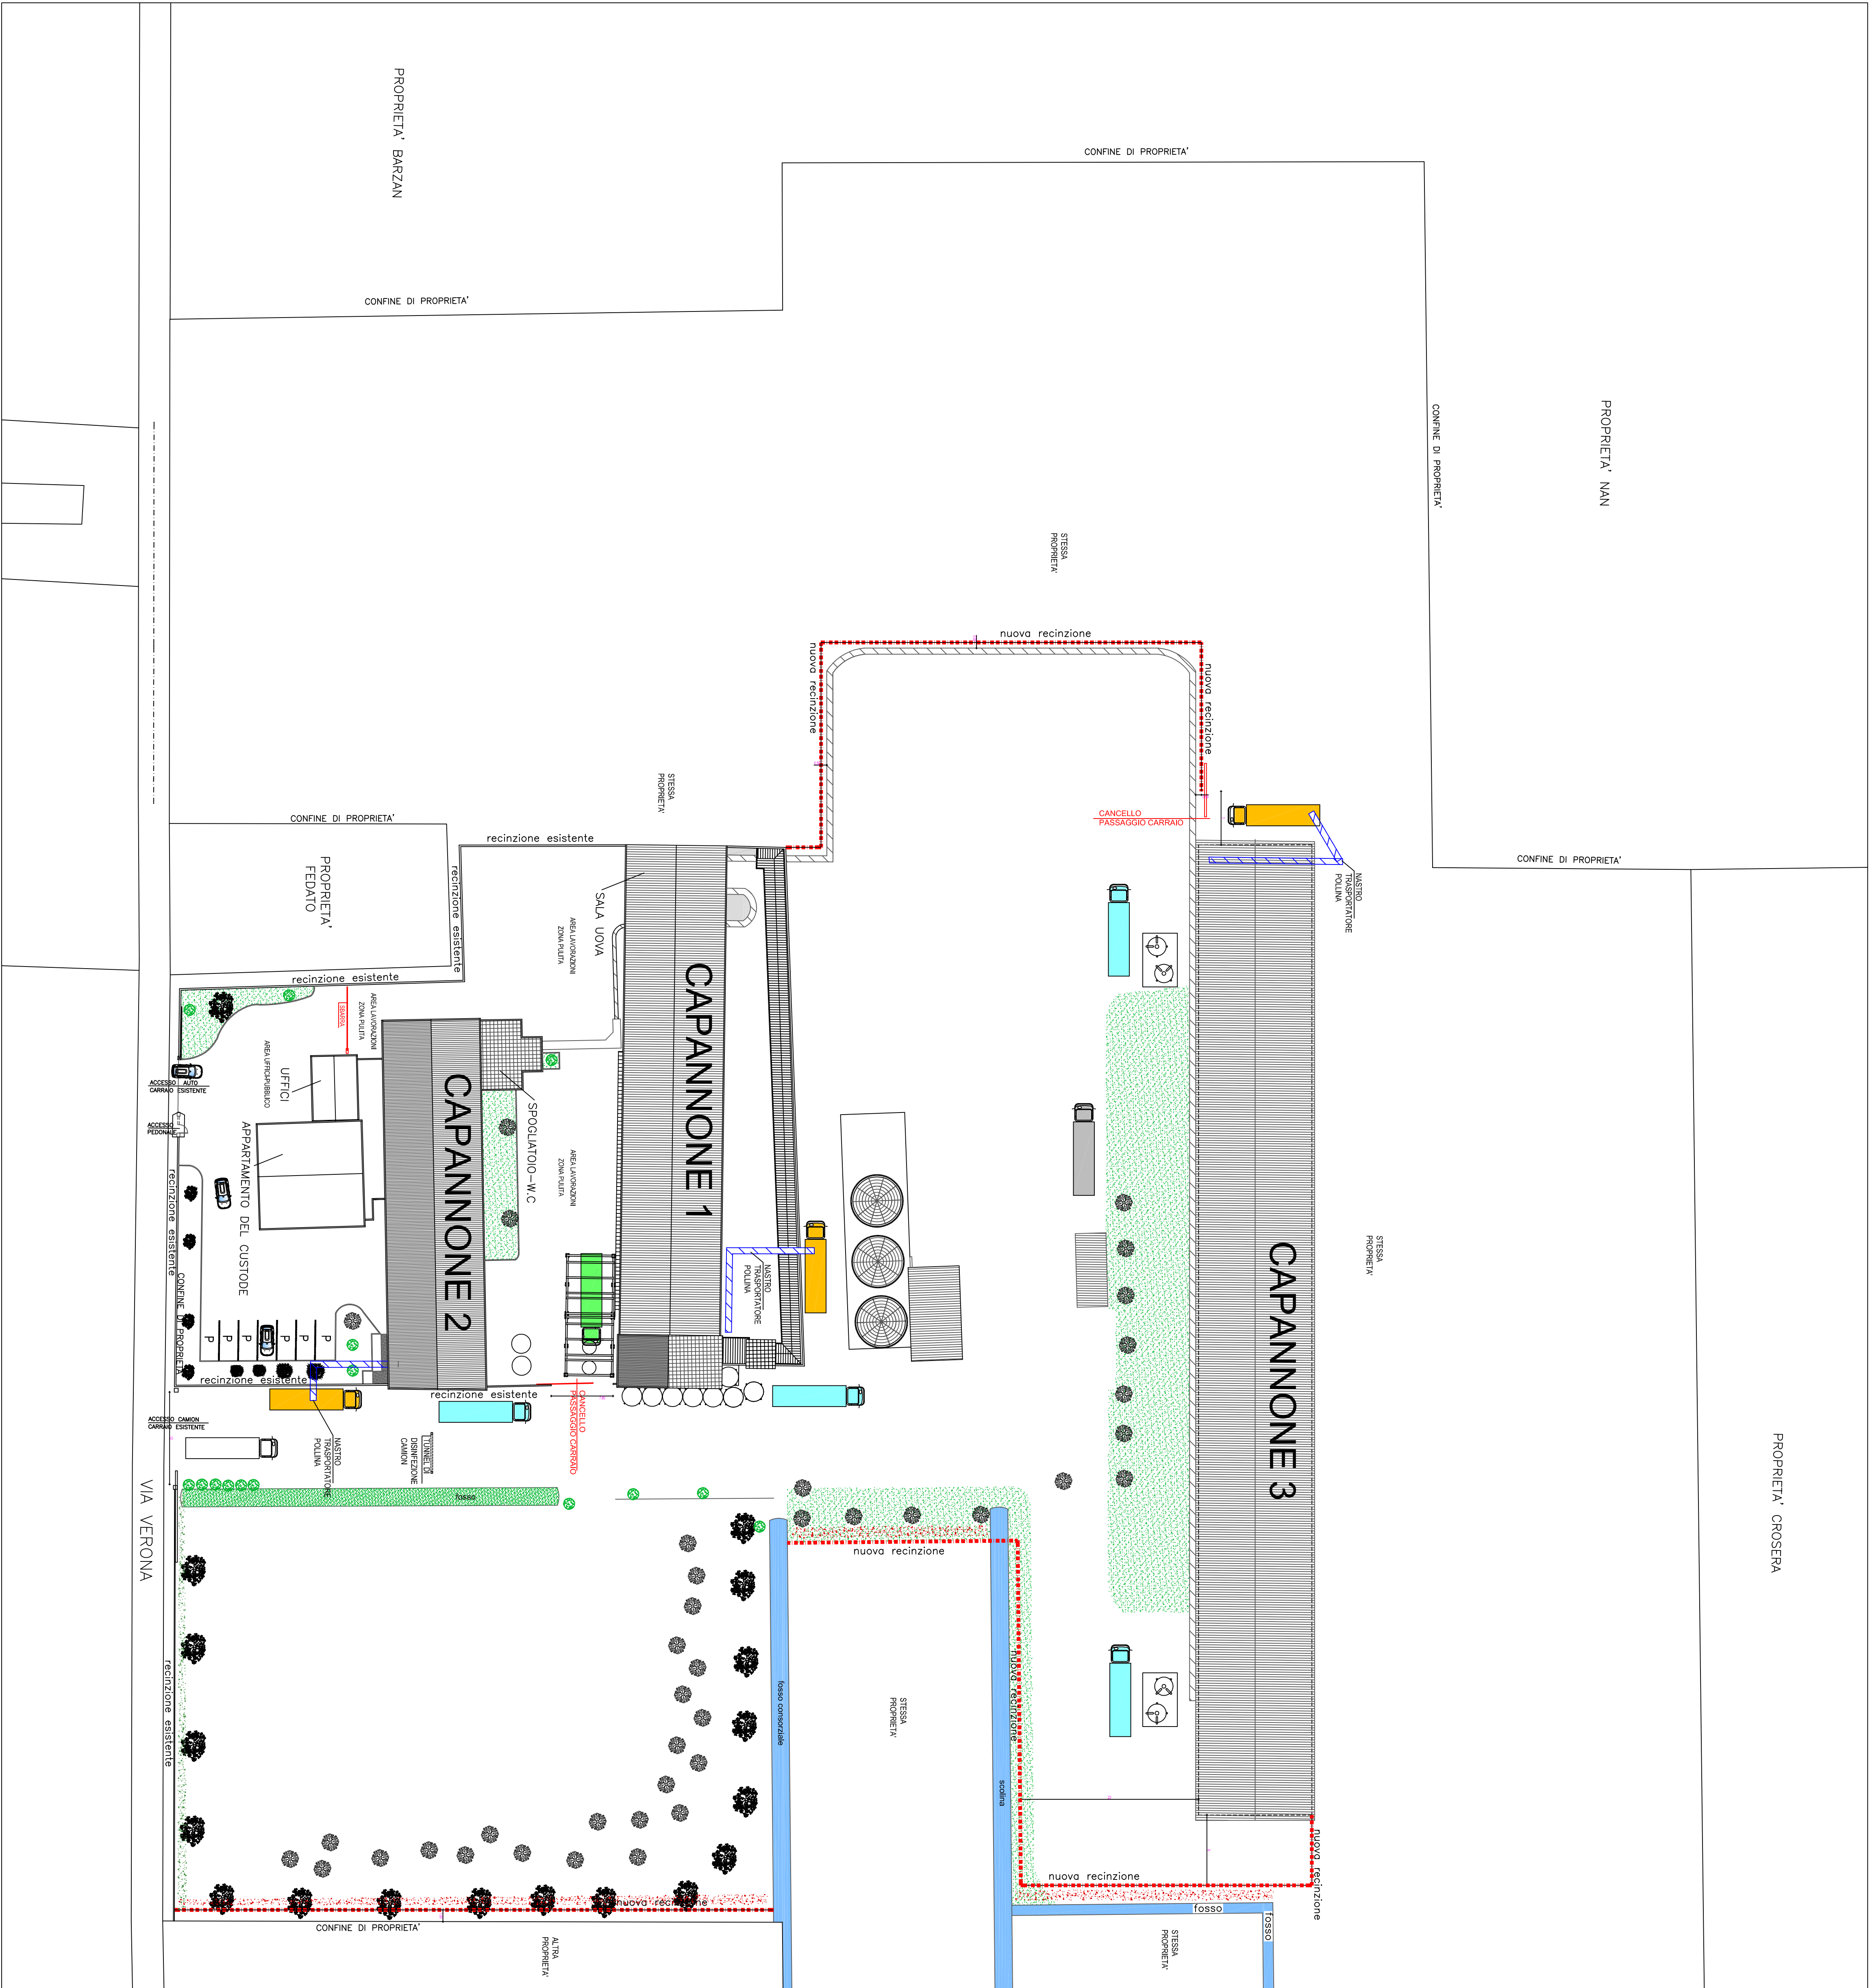

- SIEPE ESISTENTE
- SIEPE NUOVA
- RECINZIONE ALL'INTERNO DELLA PROPRIETA' IN PROGETTO

COMUNE DI MUSILE
PROVINCIA DI VENEZIA

PROGETTO DI MANUTENZIONE STRAORDINARIA
MODIFICHE INTERNE - ADEGUAMENTI
MODIFICA SCHEMA FOGNARIO E REALIZZAZIONE RECINZIONI
DI UNA AZIENDA AVICOLA ESISTENTE

Tavolo	3, B	PROGETTO
PLANIMETRIA RECINZIONI E OPERE DI MITIGAZIONE		

PROGETTISTA :
Architetto Giovanni D'Andrea

COMITENTE :
Ditta LUIGO COSTI
LUIGO COSTI
SANTA MARIA IN FABRAGO
RA
P.IVA 00727070393

FILE :

SCALA :
VARIE

DATA :
AGGIORNAMENTO 2026