


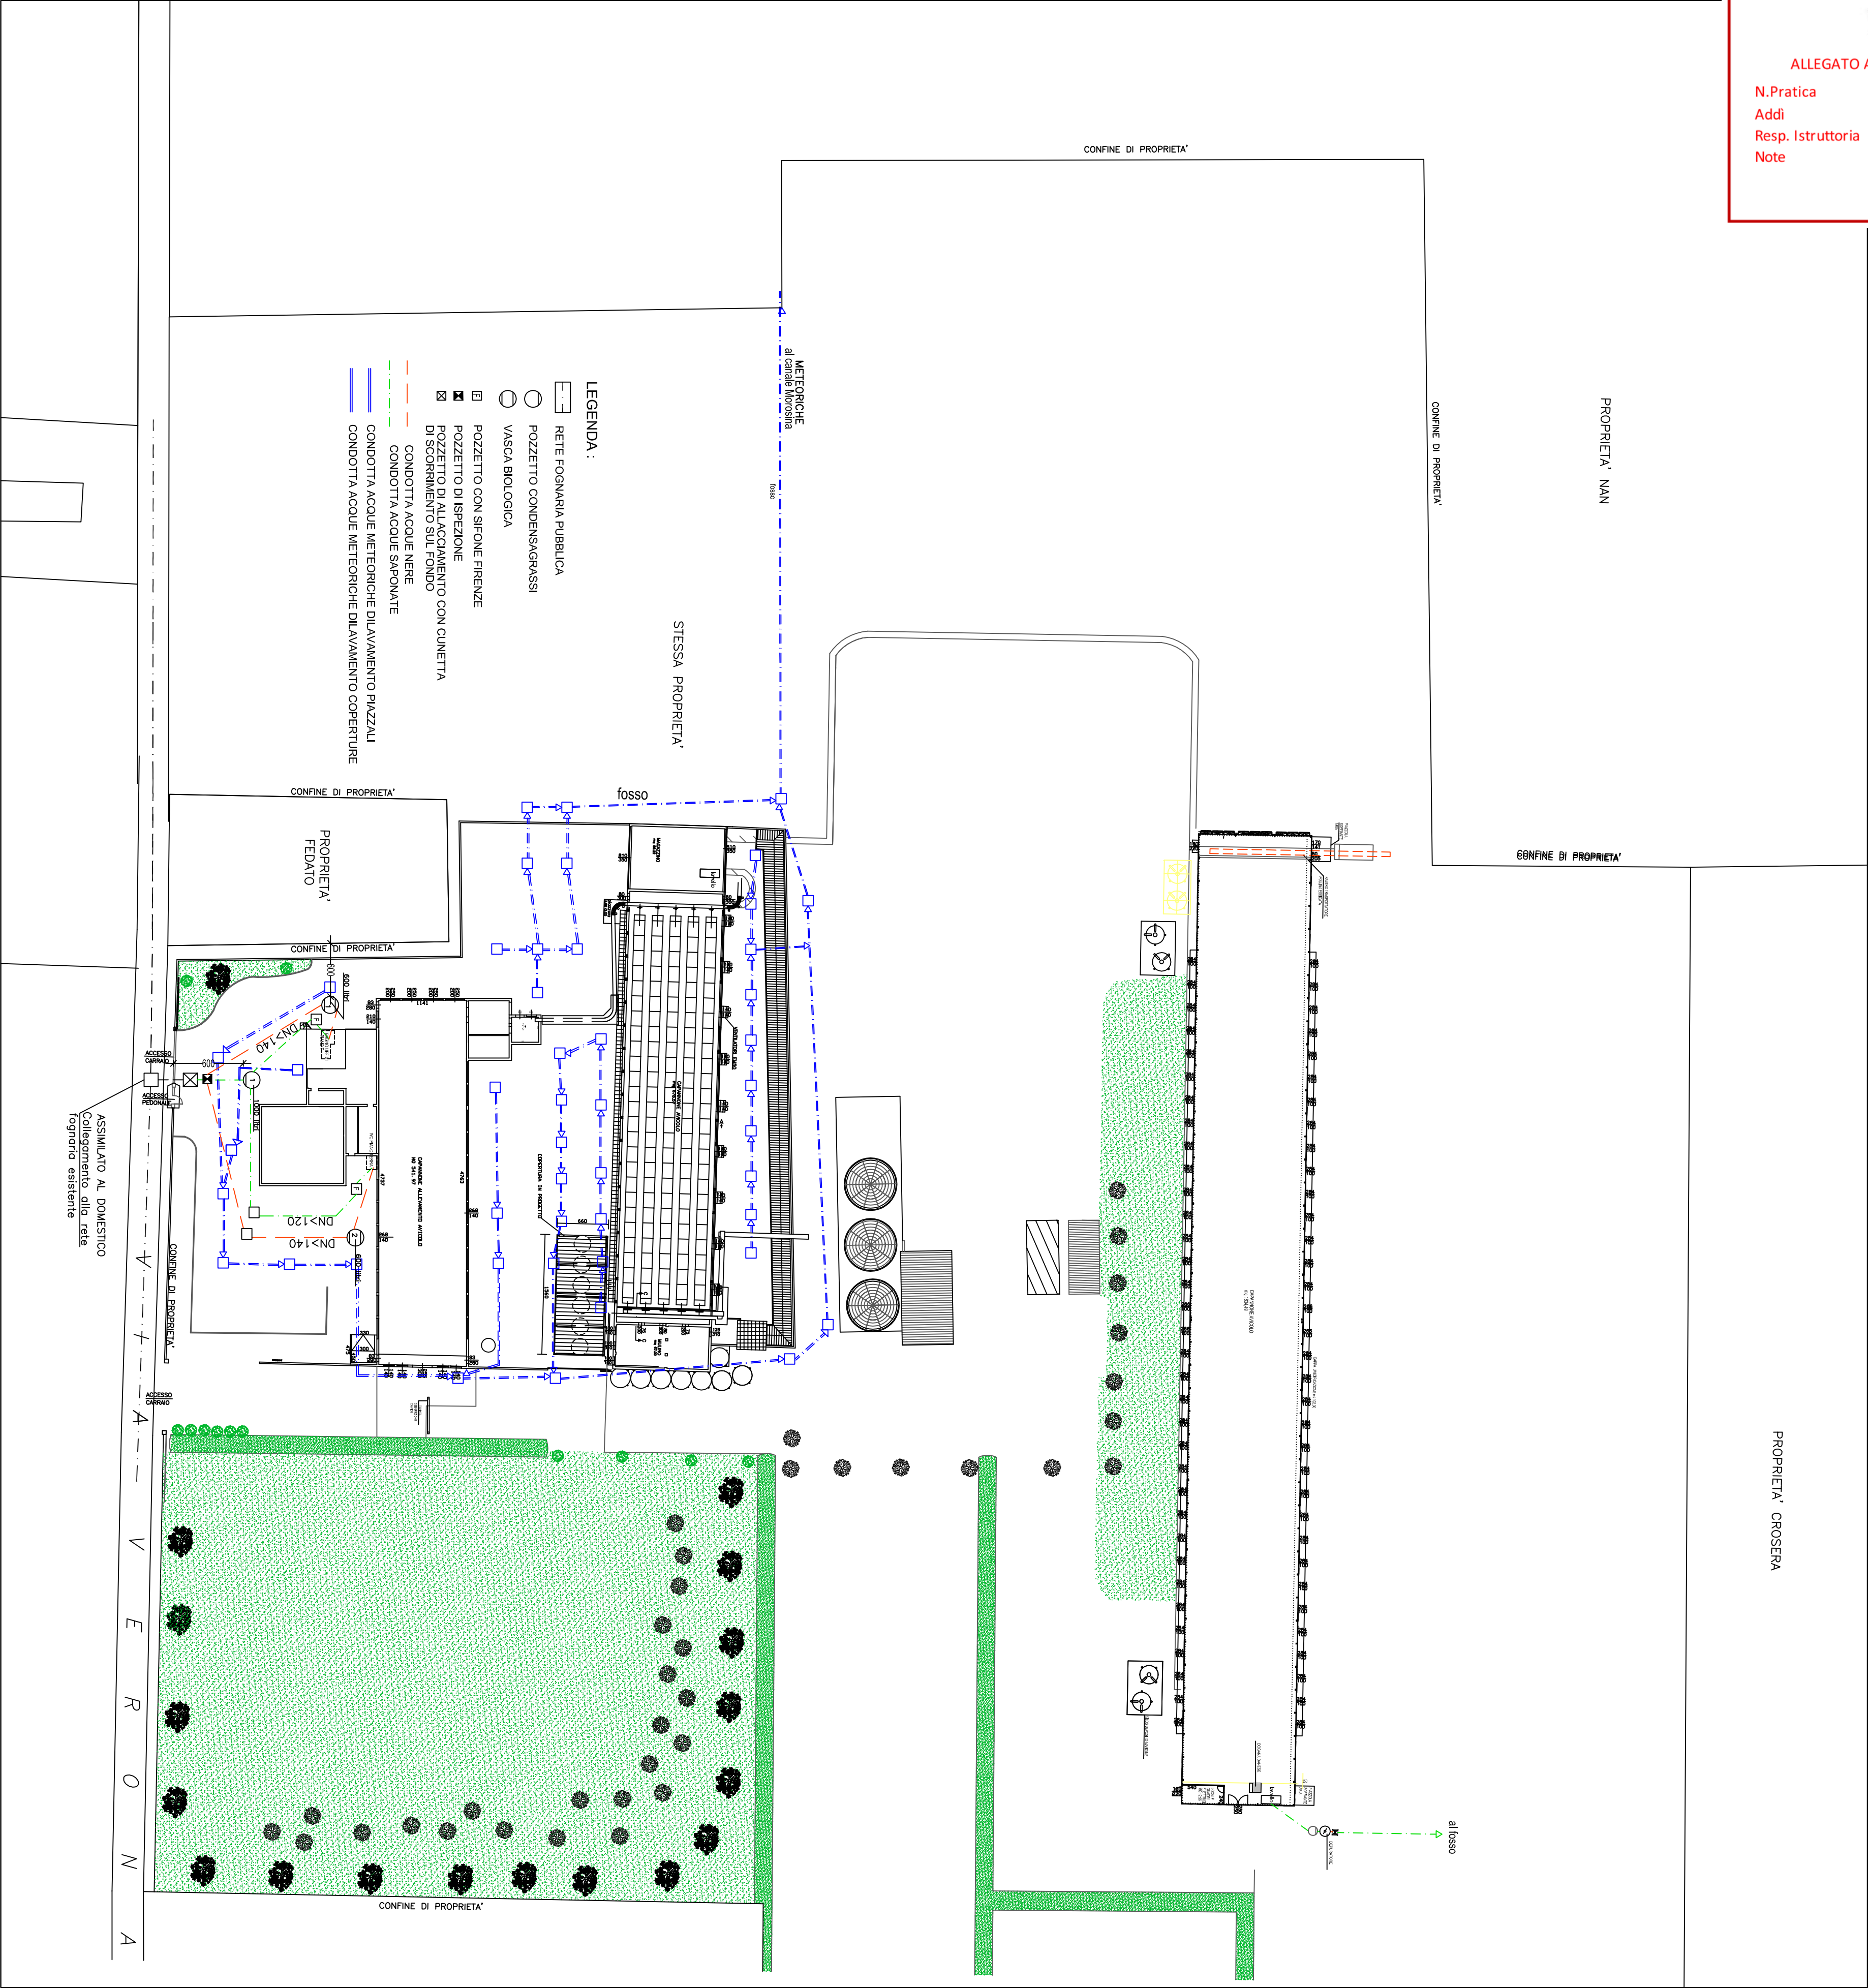

IL PRESENTE DISEGNO E' DI PROPRIETA' DELLO STUDIO
I DIRITTI SARANNO TUTELATI A NORMA DI LEGGE

PROGETTISTA :
Architetto Giovanni D'Andrea

COMMITTENTE:
Ditta:EUROVO SRL
SANTA MARIA IN FABRIAGO
P.IVA 00727070393

FILE

SCALA
VARE

DATA
MARZO 2025

GDA
ARCHITECT

Via XIII Martiri - Galleria San Donato, 4/26
30027 San Donà di Piave (VE)

COMUNE DI MUSILE

PROVINCIA DI VENEZIA

ALLEGATO GRAFICO ALLA RICHIESTA DI ALLACCIAMENTO
UFFICI
FOGNATURA DI VIA VERONA

PROGETTO
SCHEMA RETTE FOGNARIA
PLANIMETRIA RETTE FOGNARIA UFFICI

Tavola
1.0