

T6

Regione Veneto - Città metropolitana di Venezia - Comune Venezia - Loc. Malcontento
IMPIANTO DI RECUPERO RIFIUTI CELLULOSICI
 Screening di VIA ex art. 19 DLgs 152/06

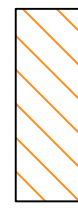

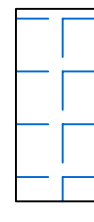
STOCCAGGI

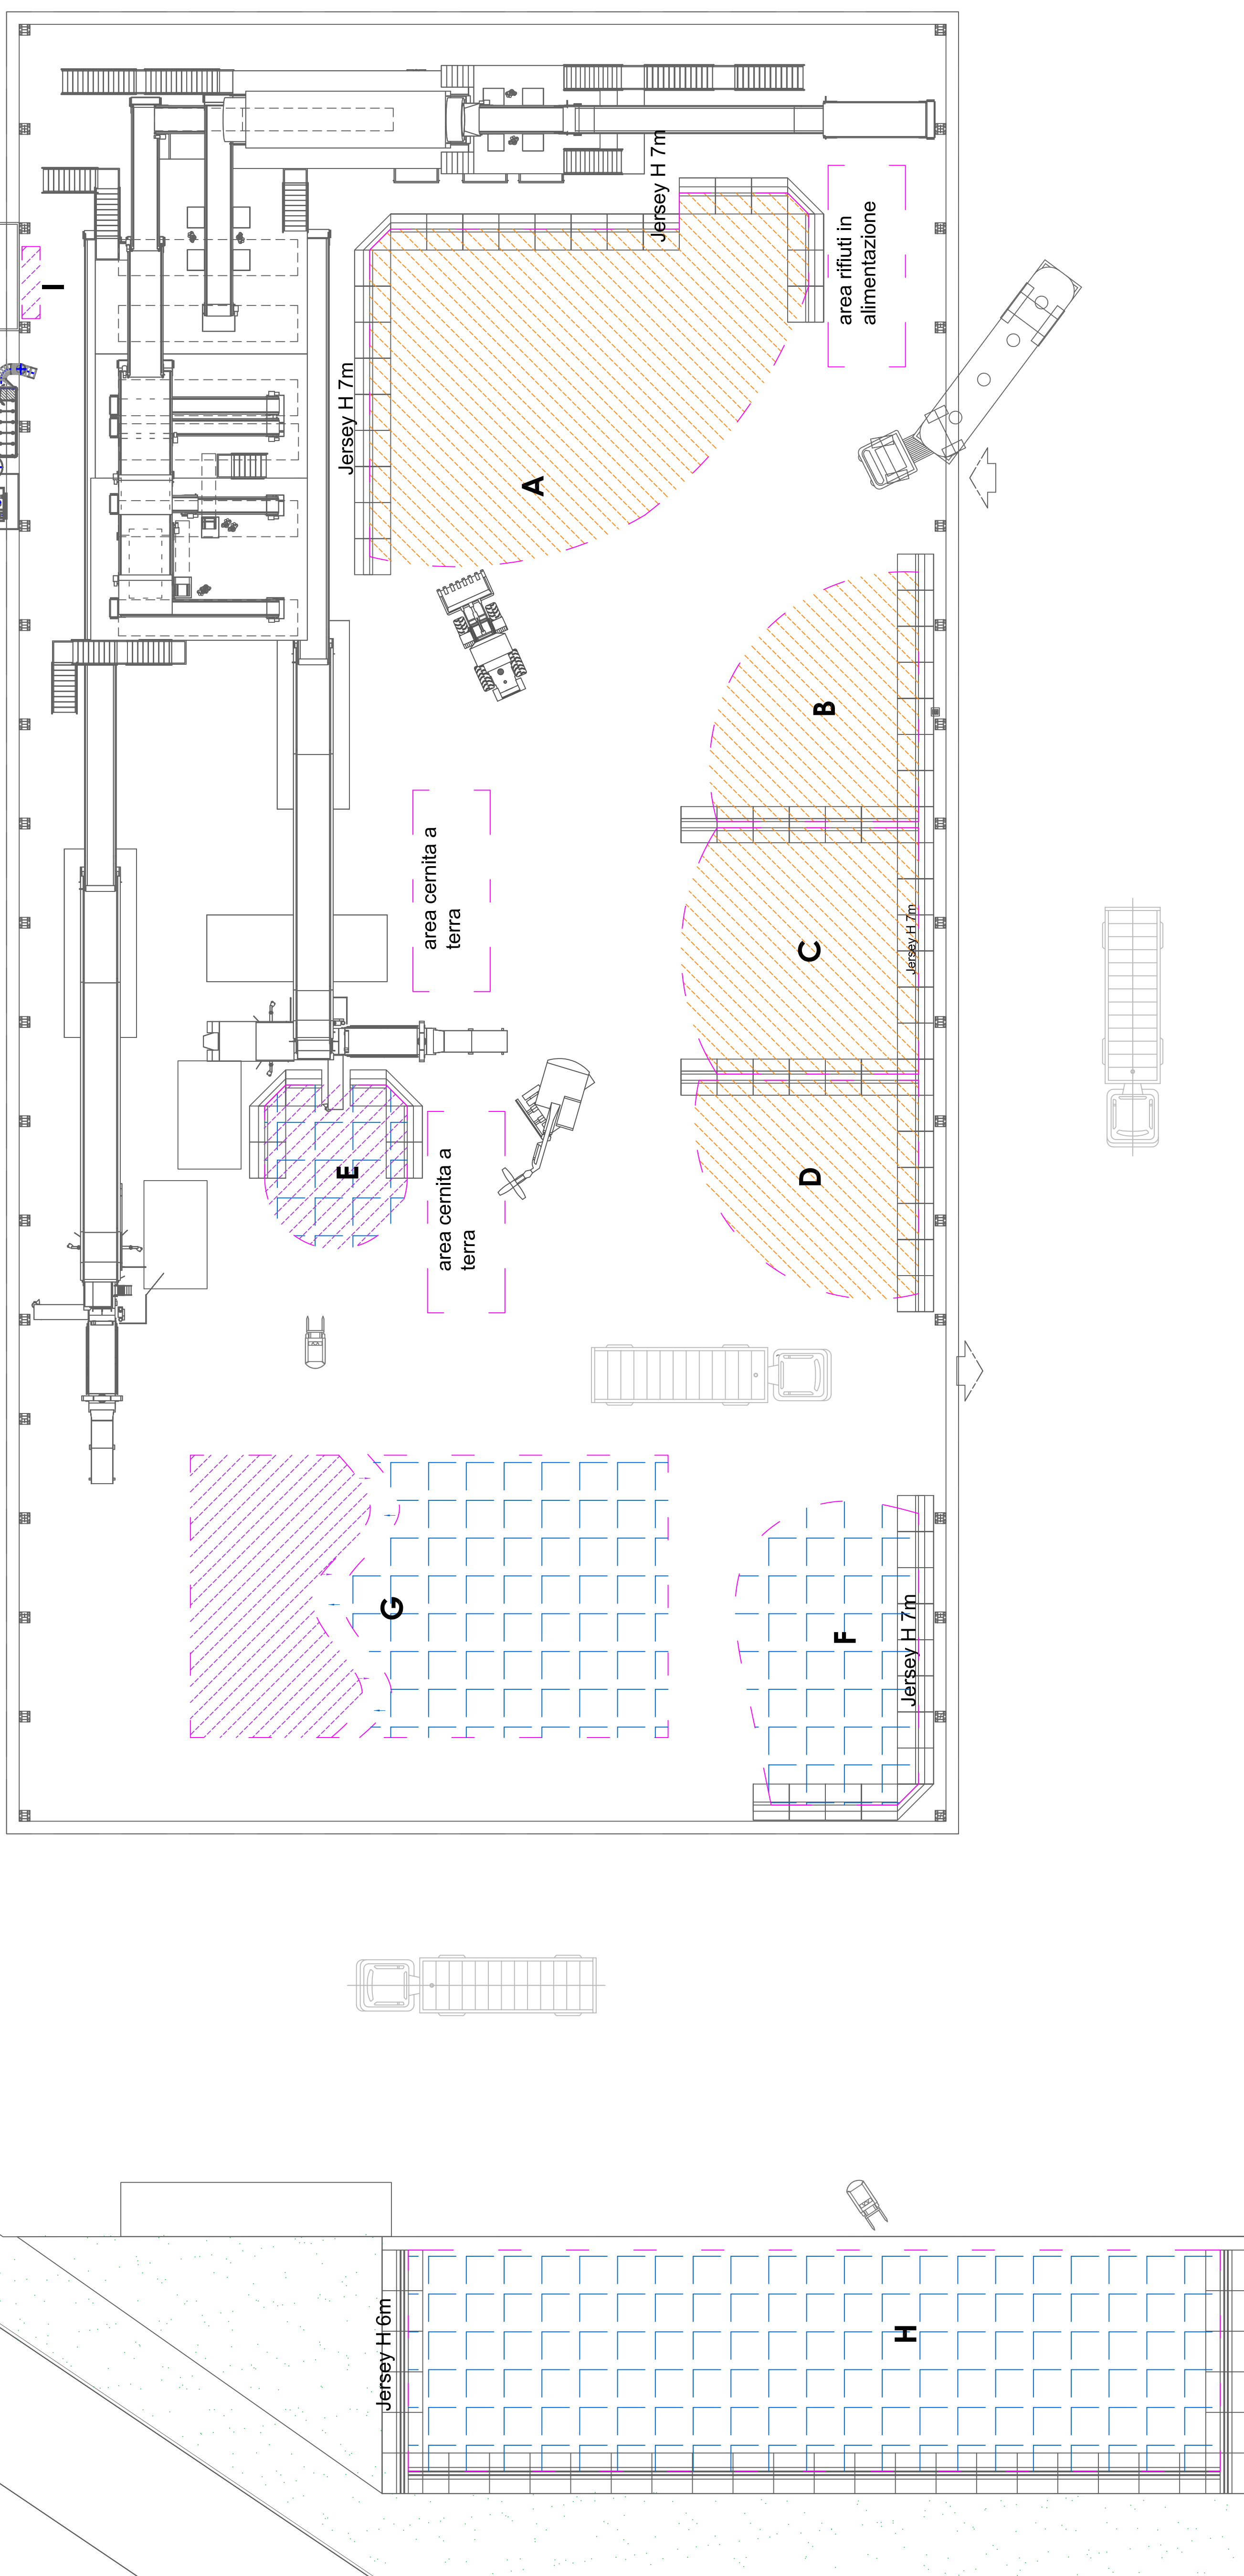
DD	Dicembre 2022	Emissione per autorizzazione	Ing. C. Ciccolini	Redatto	coll. E. Scialoi
REV.		Descrizione			Approvato
Rev.	Ref. E22011A	Scala	1:100, 1:200		
enerance società di ingegneria Via Roma, 12-33044 Montebelluna (TV) c.ciccolini@enerance.com www.enerance.com - tel. 0422.74986			Il committente eco-eco società di ingegneria Via Garibaldi, 10 - 31044 Montebelluna (TV) c.ciccolini@eco-eco.com www.eco-eco.com - tel. 0422.74986		

Reproduzione cartacea del documento informatico sottoscritto digitalmente da SCRIDELE ENNO il 09/01/2023 14:09:08 ai sensi dell'art. 20 e 23 del D.lgs 82/2005

Il datore appaltatore alle società indicate - E' vietato riprodurre senza permesso esplicito qualsiasi contenuto

LEGENDA

-  rifiuti in ingresso
-  rifiuti prodotti
-  End of Waste



STOCCAGGIO RIFIUTI IN INGRESSO

AREA	CEER	TIPO STOCCAGGIO	H (m)	VOLUME (m³)	DENSITA' (t/m³)	PESO (t)
A	15.01.01	SFUSO / IN BALLE	6	1470	0.33	485
B	15.01.06	SFUSO / IN BALLE	6	440	0.33	145
C	19.12.01	SFUSO / IN BALLE	6	605	0.33	200
D	20.01.01	SFUSO / IN BALLE	6	395	0.33	130
Totale:				2910		960

STOCCAGGIO EOW / RIFIUTI PRODOTTI

AREA	DESCRIZIONE	TIPO STOCCAGGIO	H (m)	VOLUME (m³)	DENSITA' (t/m³)	PESO (t)
E	EoW: in alternativa, rifiuti prodotti (CEER19.12.01; 19.12.04; 19.12.12)	SFUSO:	4	147	0.35	50
		SFUSO / IN BALLE	4 / 3.3			
F	EoW	SFUSO / IN BALLE	4,4	510	0.35	180
G	EoW: in alternativa parziale o totale rifiuti prodotti (CEER19.12.01; 19.12.04; 19.12.12)	IN BALLE:	4,4	1697	0.56	950
		SFUSO / IN BALLE	6 / 4,4			
H	EoW	IN BALLE	3,3	1696	0.56	950
I	19.12.12	IN BIGBAG	2	10	0.5	5
Totale:				4060		2135

