

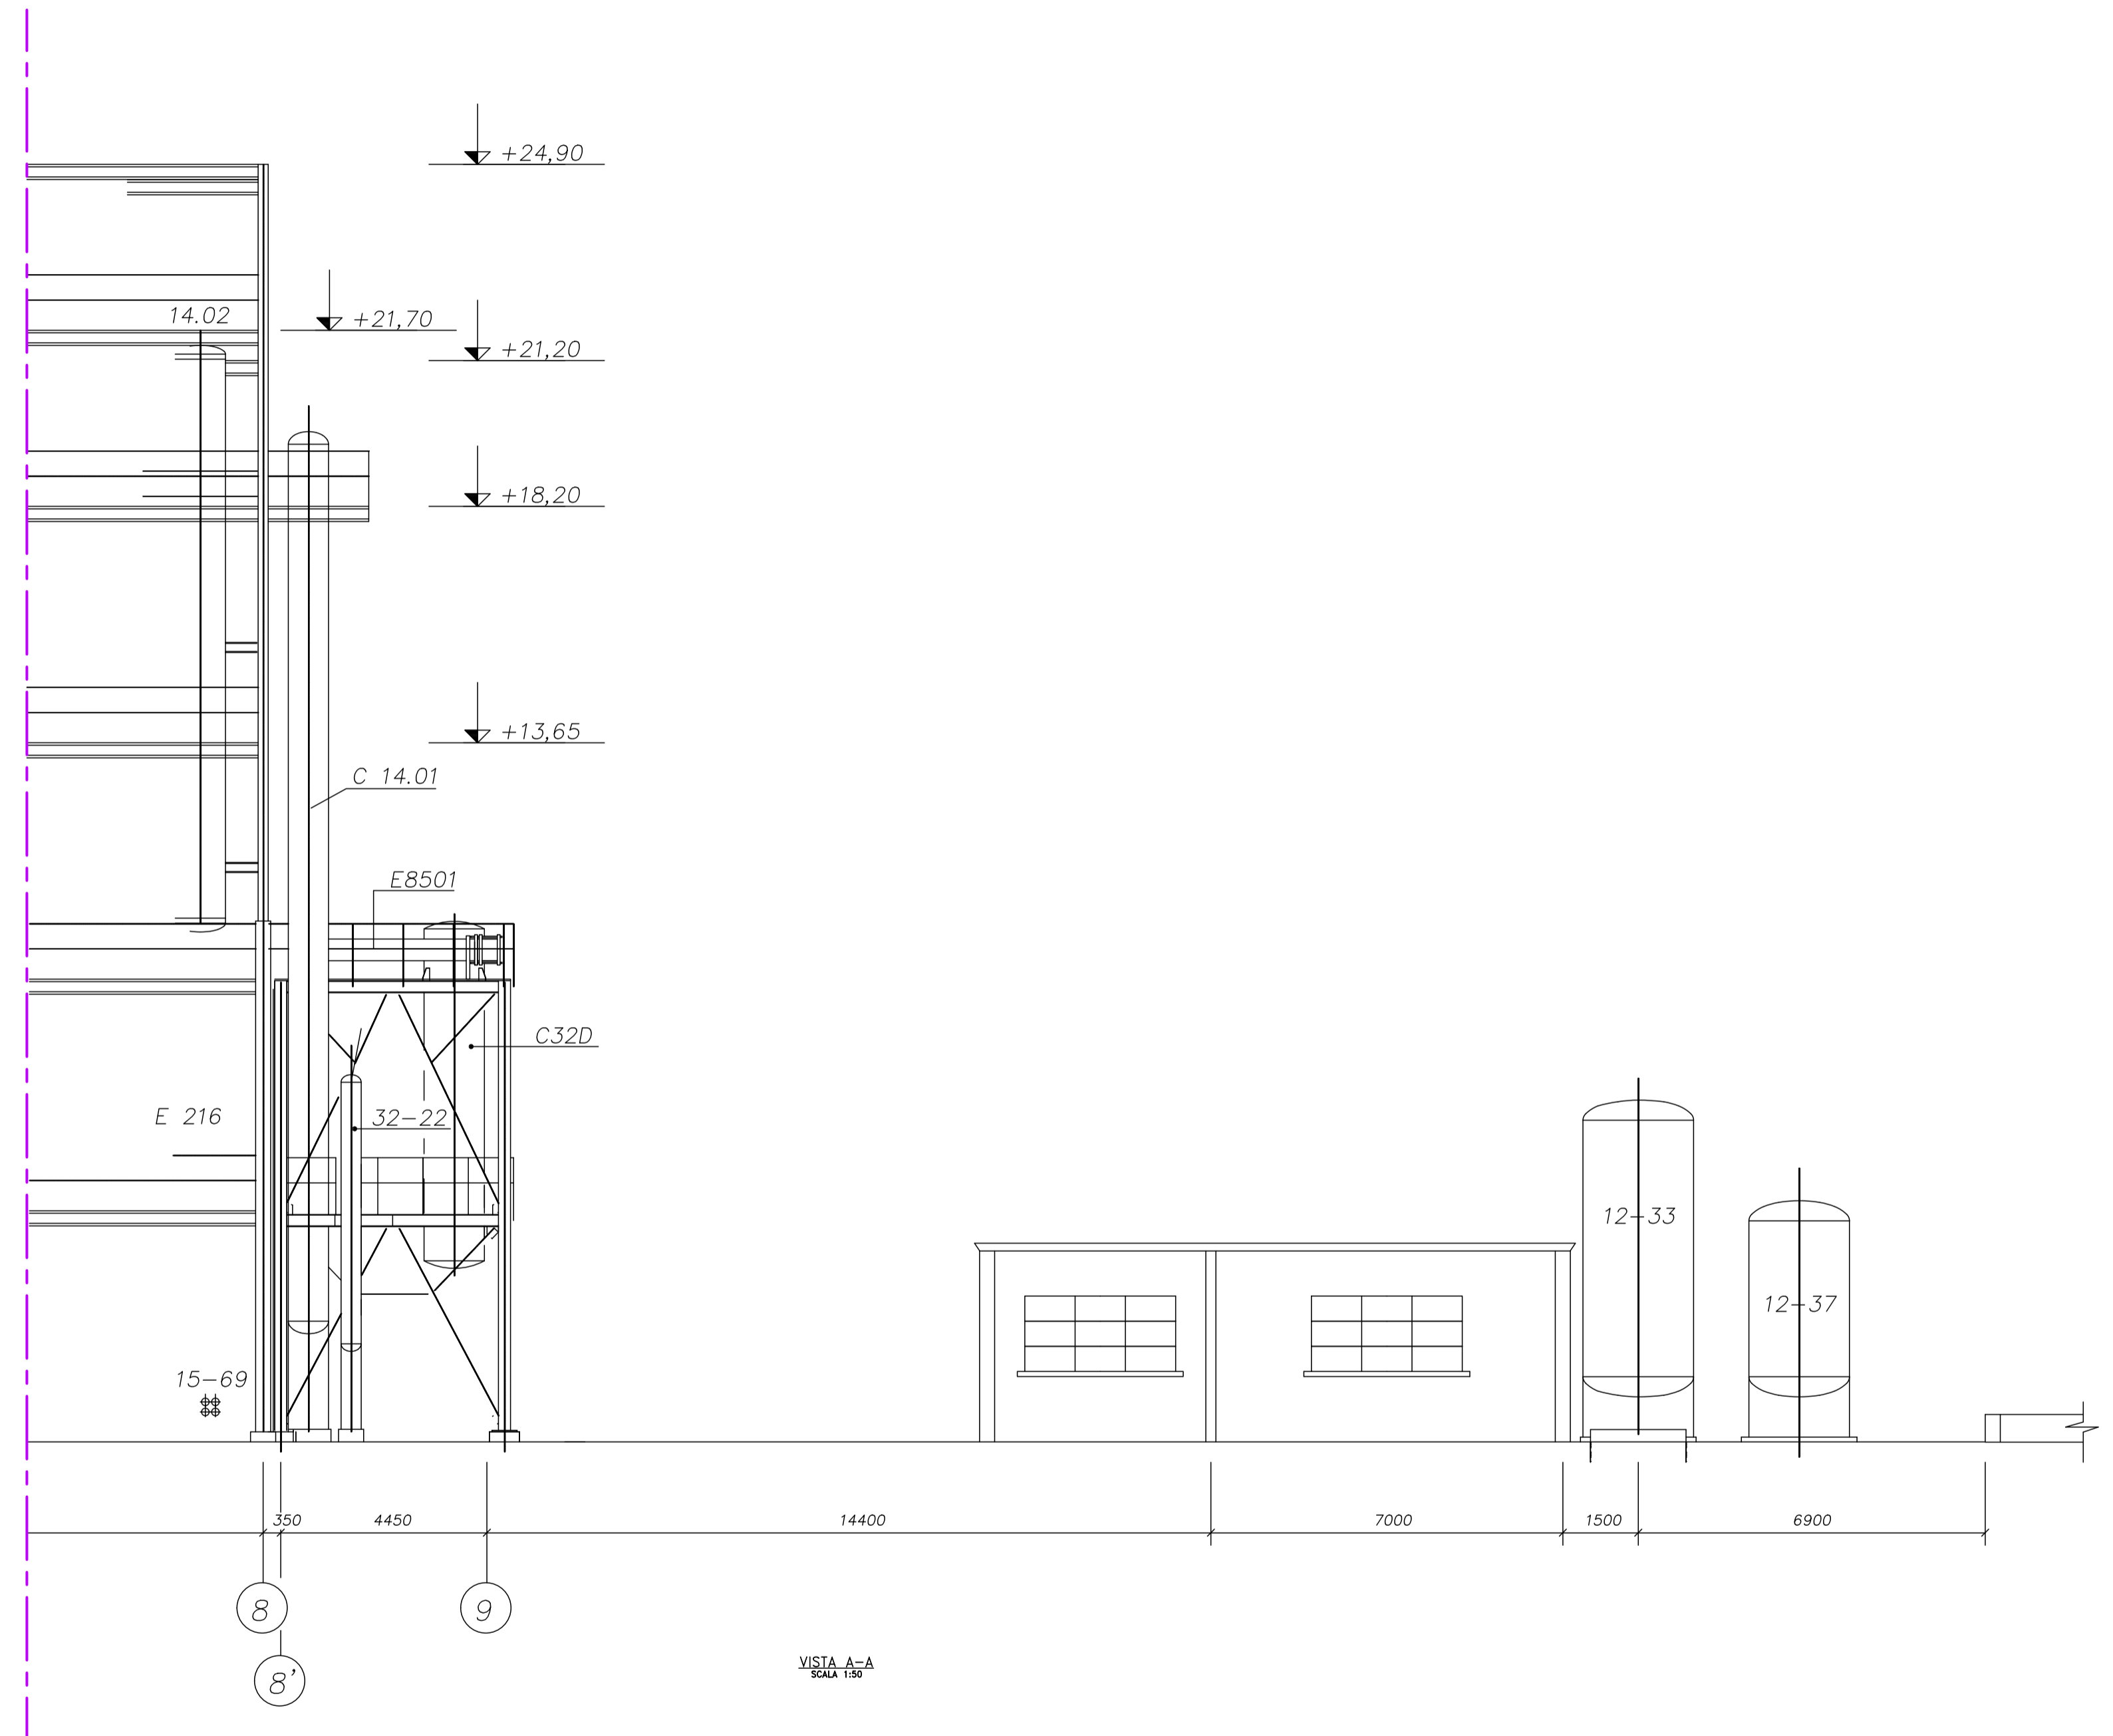


PIANTA
SCALA 1:200

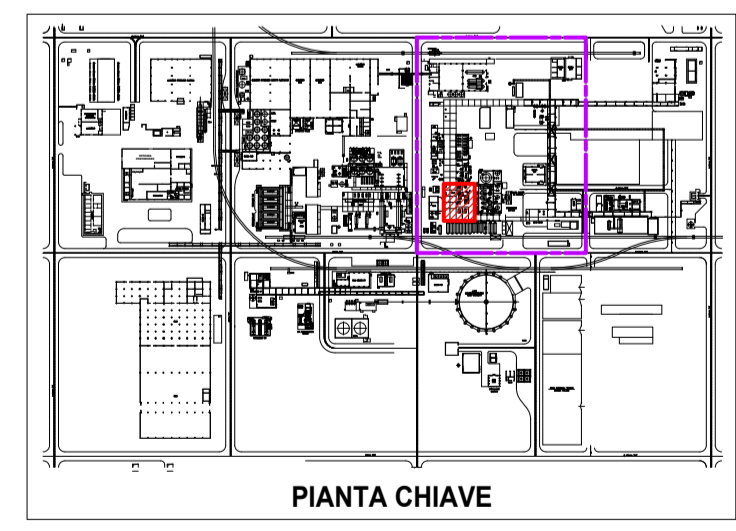

VISTA A-A
SCALA 1:50

- AREA DI PROGETTO

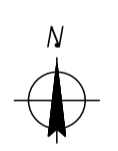

PIANTA CHIAVE

	Il presente disegno è di proprietà di Versalis "Stab.Morghera". Senza autorizzazione scritta della stessa non potrà essere comunque utilizzato per la costruzione dell'oggetto rappre- sentato, né venire comunicato a terzi o riprodotto. La società proprietaria tutela i propri diritti a rigore di legge.			U.E.	N° PROGRESSIVO	N° Fgl.
	PM		01			
	REV.	REPARTO	C.T.			
00	SO	Z				
U.D.	DATA	S.C.T.				
PM	07/07/2022					
TITOLO NUOVO IMPIANTO CDM			TAV.07			
Planimetria Stato Attuale						
Scala 1:200	Cod. Doc. Sime ALK_TAV.03	Cod. Doc. Nostro ALK_SO	DISEGNATO Arch. Paolo Michieletto			