



PIANTA
SCALA 1:200

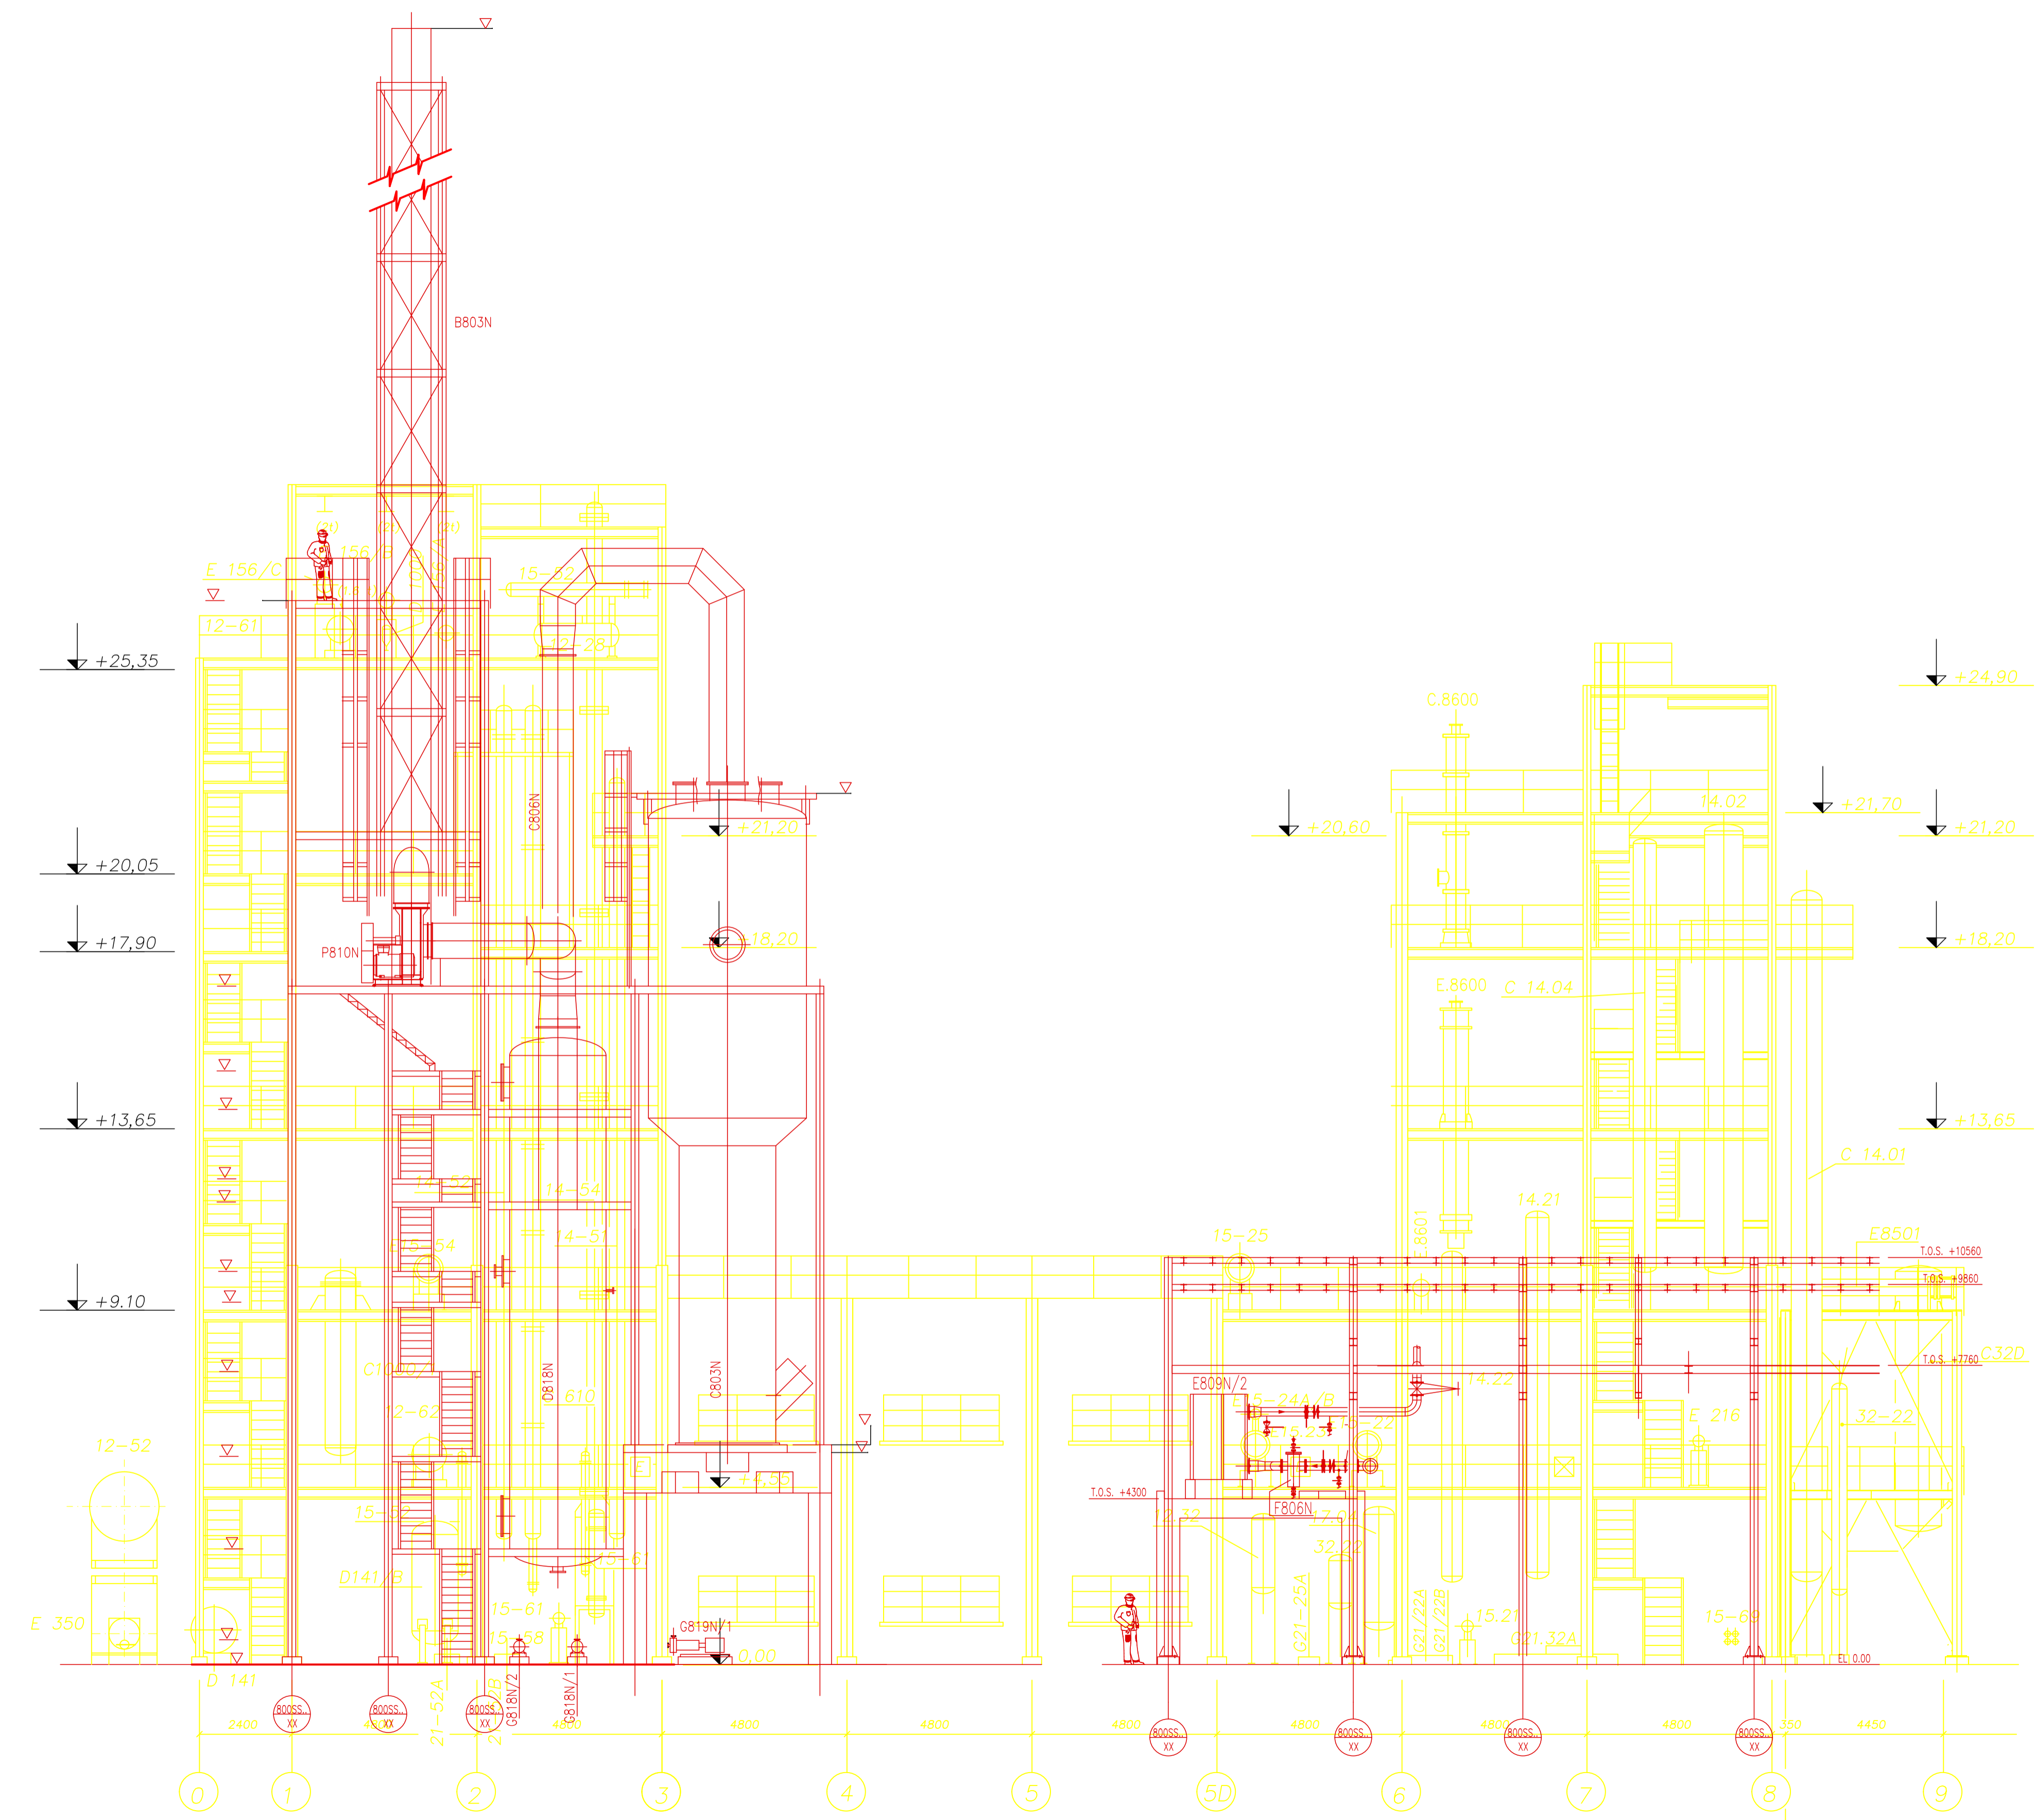

VISTA A-A
SCALA 1:50

- AREA DI PROGETTO
- COSTRUZIONE
- DEMOLIZIONE

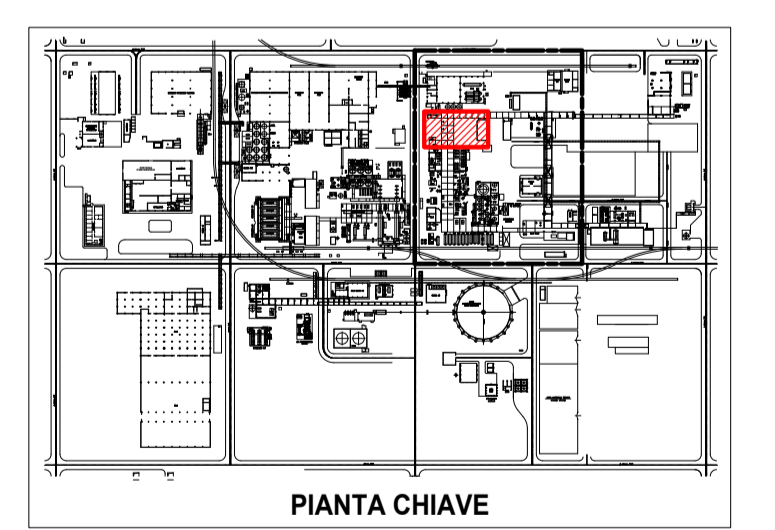

	Il presente disegno e' di proprieta' di Versalis "Stab.Marghera". Senza autorizzazione scritta dalla stessa non potra' essere comunque utilizzato per la costruzione dell'oggetto rappre- sentato, ne' venire comunicato a terzi o riprodotto. Lo socio proprietario tutela i propri diritti a rigore di legge.			U.E. N° PROGRESSIVO N° Fgl.
	PM			01
	REV.	REPARTO	C.T.	
	00	SO	Z	
U.D.	DATA	S.C.T.		
PM	07/07/2022			
TITOLO NUOVO IMPIANTO SAP				TAV.14
Planimetria Stato Confronto				
Scala 1:200	Cod. Doc. Sime ALK_TAV.03	Cod. Doc. Nostro ALK_SO	DISEGNATO Arch. Paolo Michieletto	
Questo documento e' di proprieta' Aziendale che ne tutelera' i propri diritti a termine di Legge.				