



PIANTA
SCALA 1:200

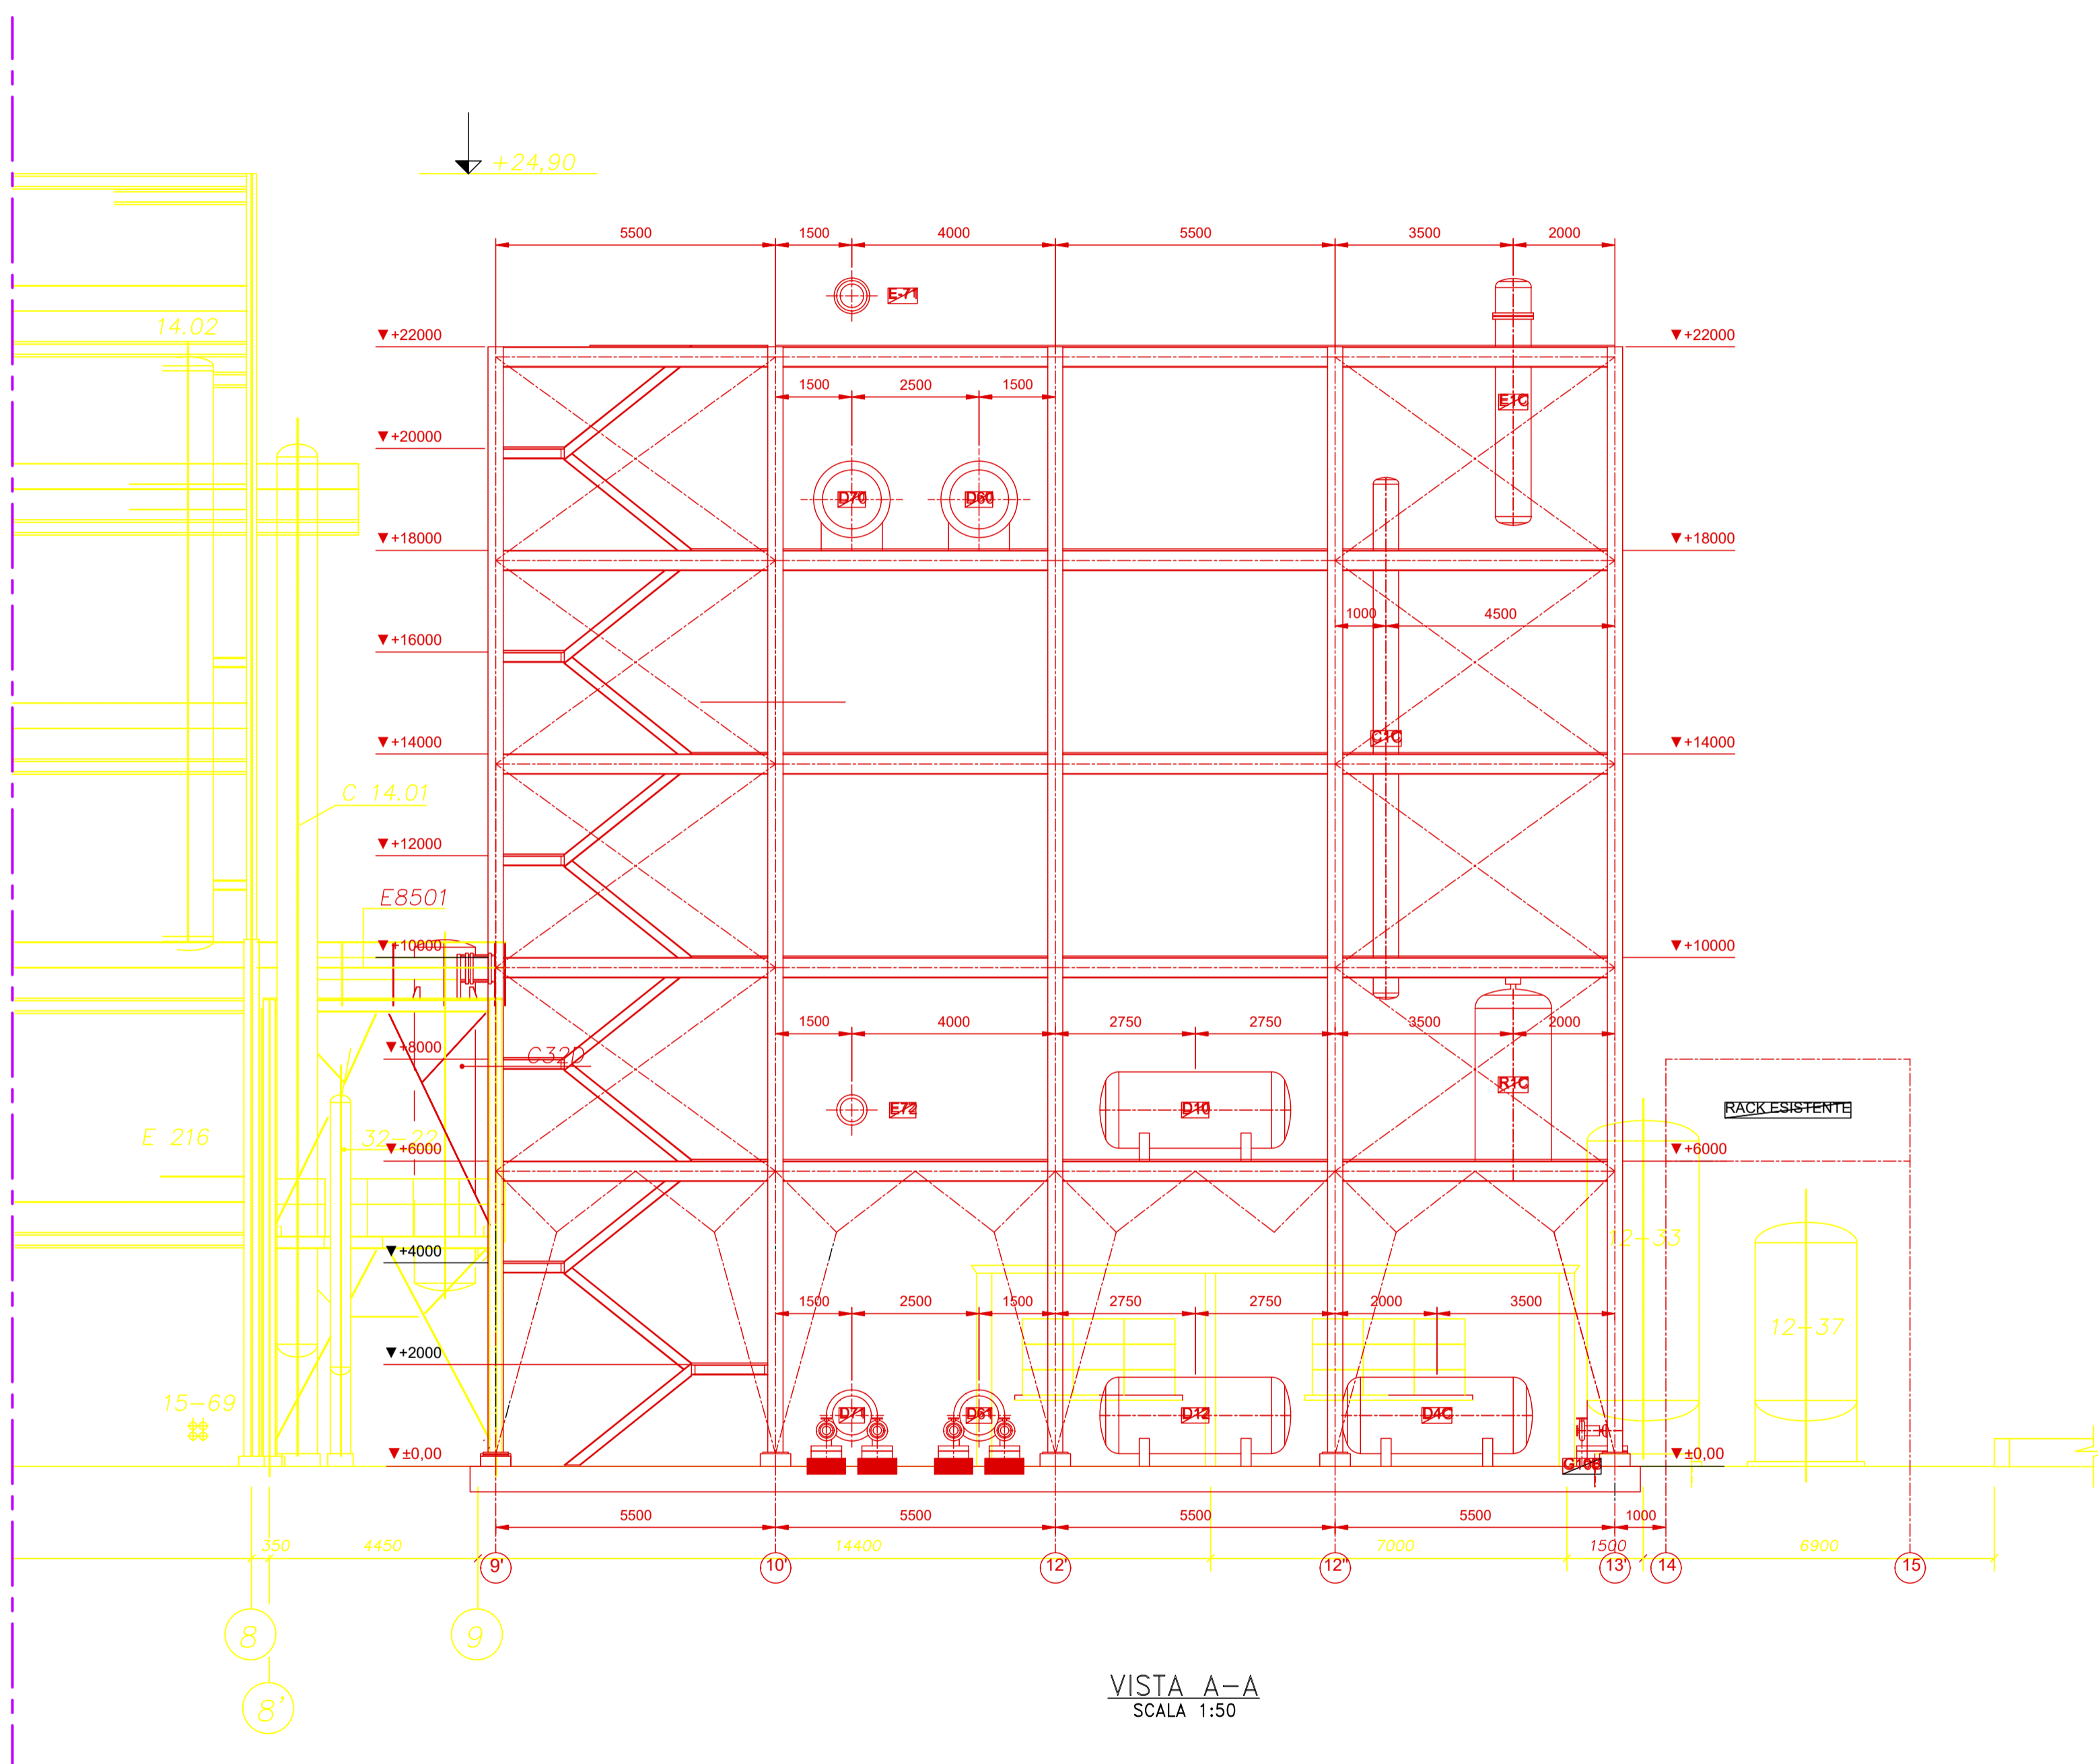

VISTA A-A
SCALA 1:50

- AREA DI PROGETTO
- COSTRUZIONE
- DEMOLIZIONE

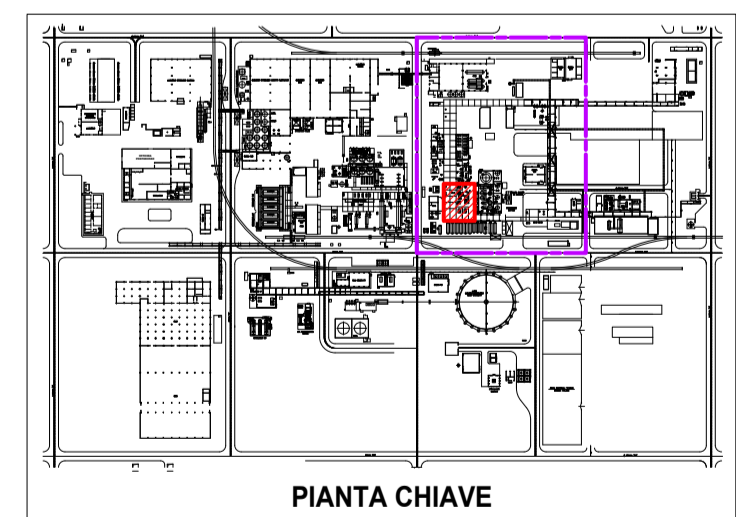

PIANTA CHIAVE

	Il presente disegno e' di proprieta' di Versalis "Stab.Morghera". Senza autorizzazione scritta della stessa non potra' essere comunque utilizzato per la costruzione dell'oggetto rappre- sentato, ne' venire comunicato a terzi o riprodotto. La societa' proprietaria tutela i propri diritti a rigore di legge.			U.E.	N° PROGRESSIVO	N° Fgl.
	PM		01	REV.	REPARTO	C.T.
00	SO	Z	U.D.	DATA	S.C.T.	
PM	07/07/2022					
TITOLO NUOVO IMPIANTO CDM						
Planimetria Stato Confronto						
Scala 1:200	Cod. Doc. Sime ALK_TAV.03	Cod. Doc. Nostro ALK_SO	DISEGNATO Arch. Paolo Michieletto		TAV.15	
Questo documento e' di proprieta' Aziendale che ne tutelera' i propri diritti a termine di Legge.						