

Centro Plastica s.r.l.

Via Galileo Galilei, 10, 30035 Mirano VE
TEL. 041578484 PEC centroplasticasrl@legalmail.it

OGGETTO: *STATO DI FATTO - RILIEVO POZZETTI ESISTENTI
insediamento Centro Plastica Srl in Mirano (VE)*

DATA: *APRILE 2020 - Risposta alle richieste di integrazione
formulate dagli Enti*

SCALA: *1:500*

ISTANZA: *PROCEDIMENTO UNICO AUTORIZZAZIONE REGIONALE
ART.27 bis D.Lgs 152/2006*

ATTIVITA': *Impianto di trattamento rifiuti da raccolta differenziata di
contenitori di plastica per operazioni di recupero resine
termoplastiche R3 ed R13*






SEZIONE P1 a - a'

Scala 1:20

SEZIONE P5 a - a'

Scala 1:20

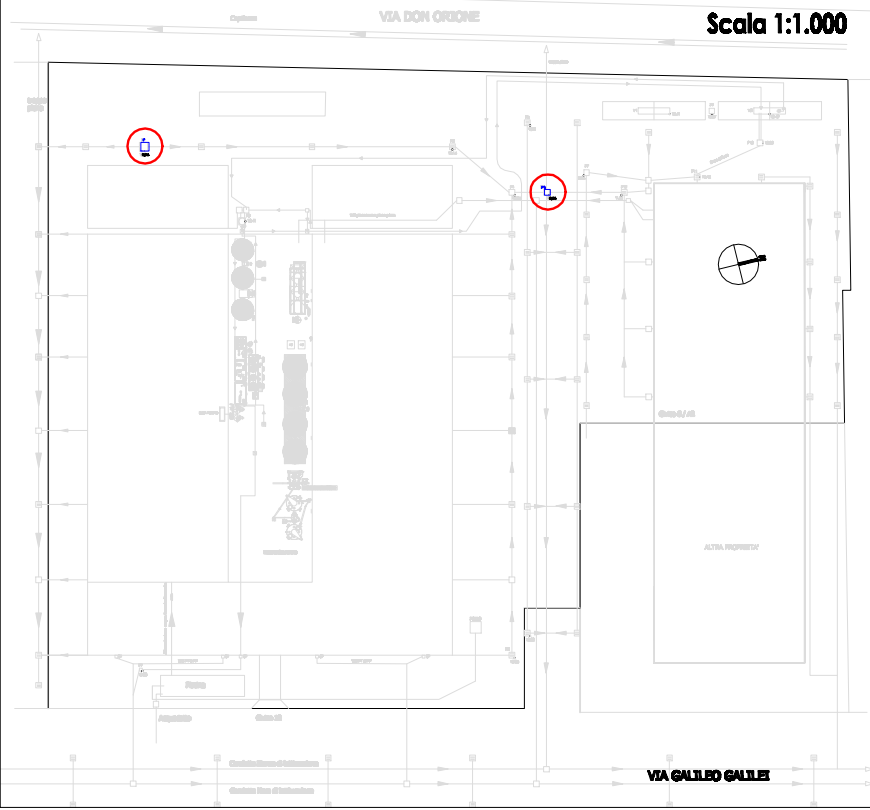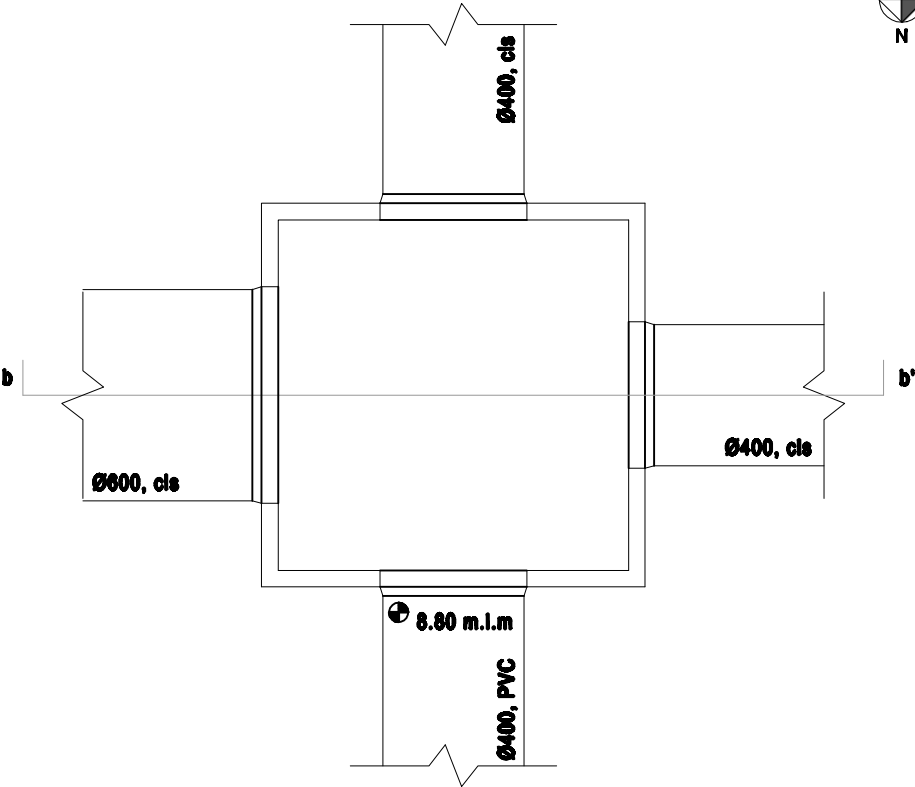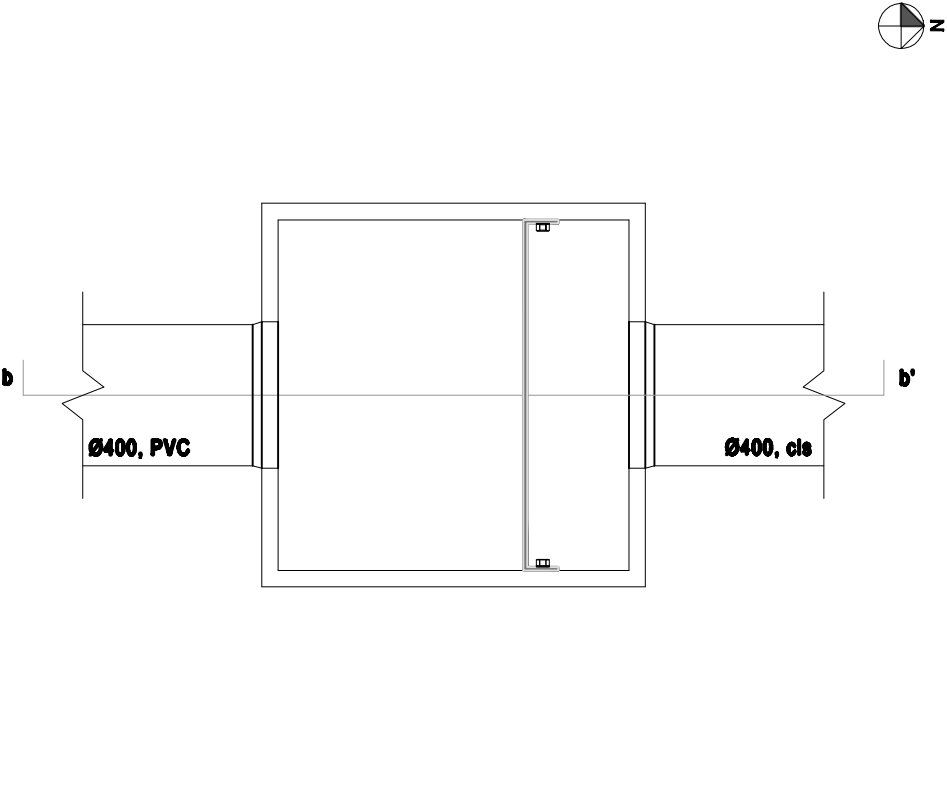

SEZIONE P1 b - b'

Scala 1:20

SEZIONE P5 b - b'

Scala 1:20


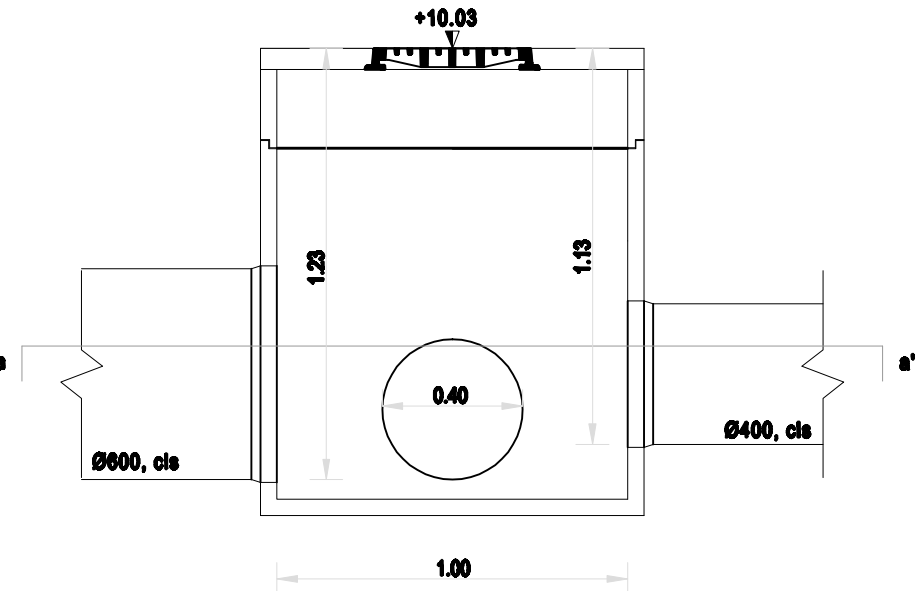


Foto pozzetto P1

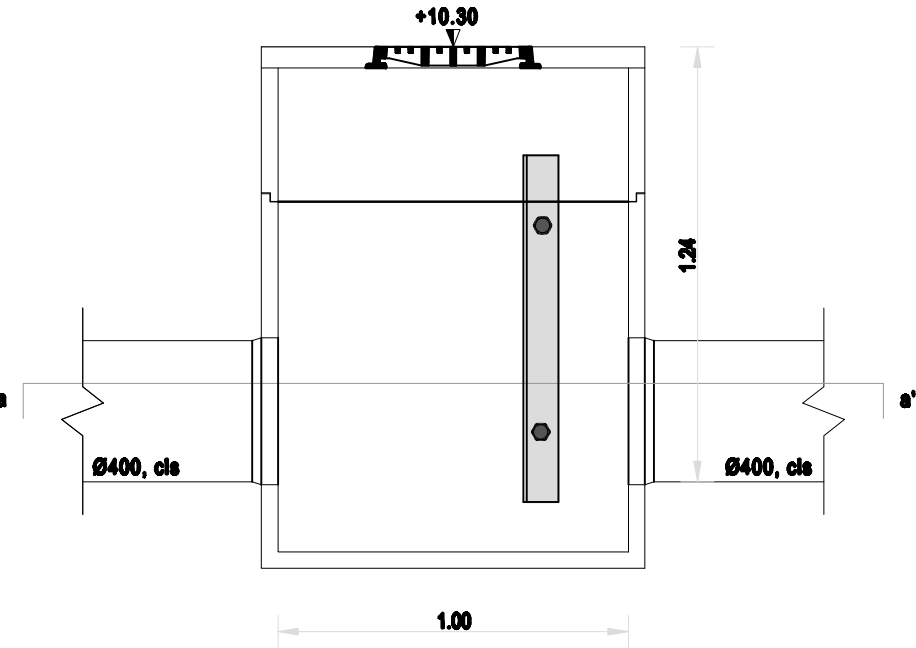

Centro Plastica s.r.l.


Via Galileo Galilei, 10, 30035 Mirano VE
TEL. 041578484 PEC centroplasticasrl@legalmail.it

Rilievo pozzetti P1-P5

APRILE 2020

SEZIONE P2 a - a'

Scala 1:20

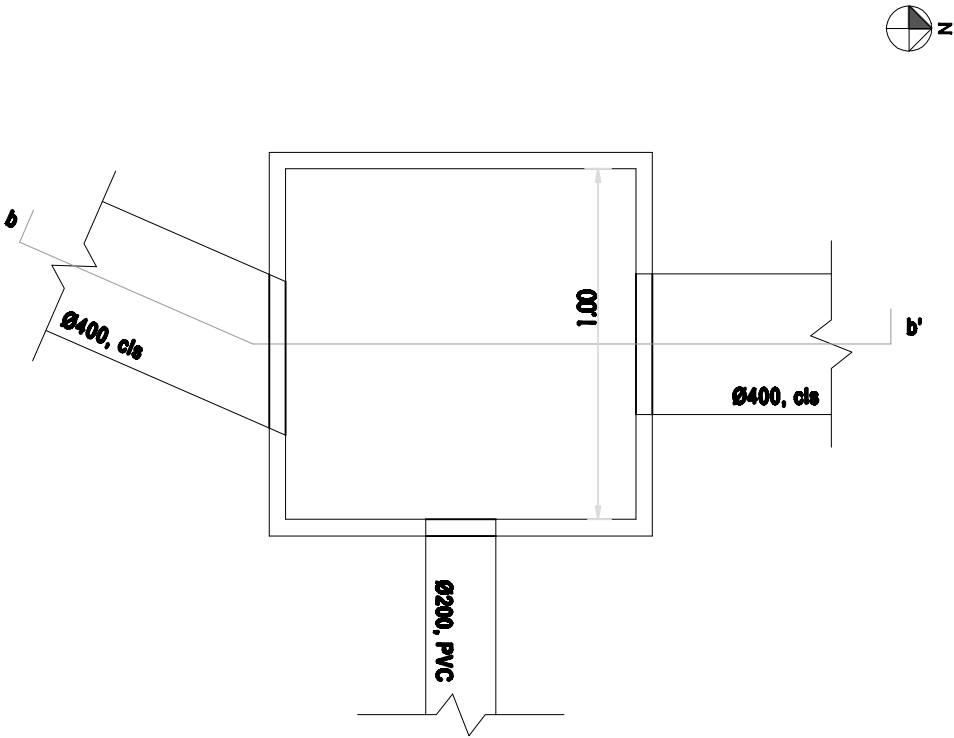


Dettaglio 1 pozzetto P2




SEZIONE P2 b - b'

Scala 1:20

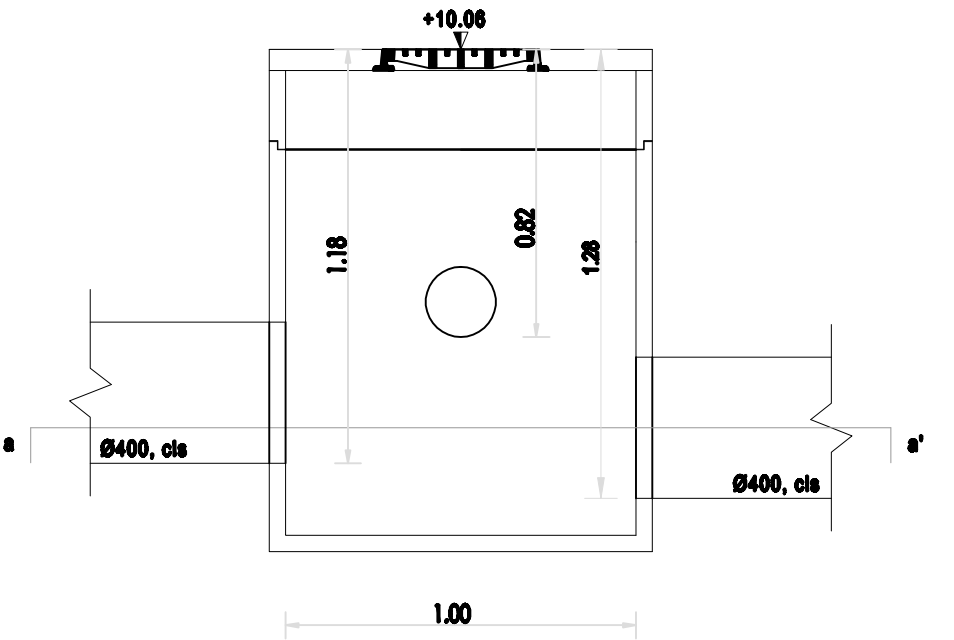

Dettaglio 2 pozzetto P2

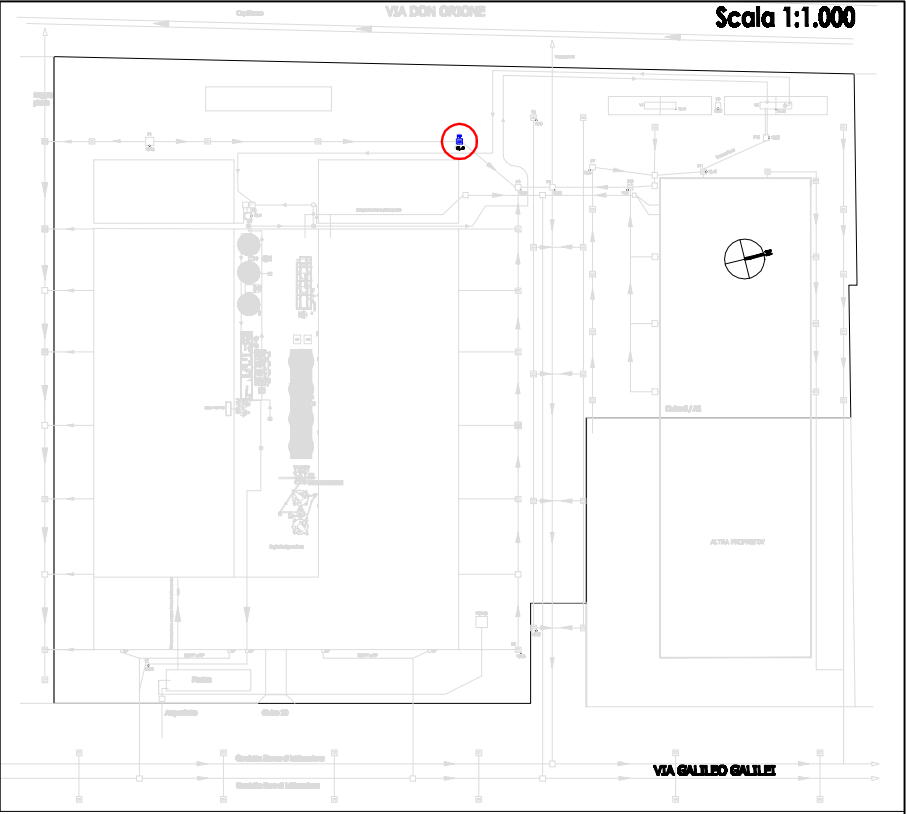


Centro Plastica s.r.l.




Via Galileo Galilei, 10, 30035 Mirano VE
TEL. 041578484 PEC centroplasticasrl@legalmail.it

Rilievo pozzetto P2

APRILE 2020

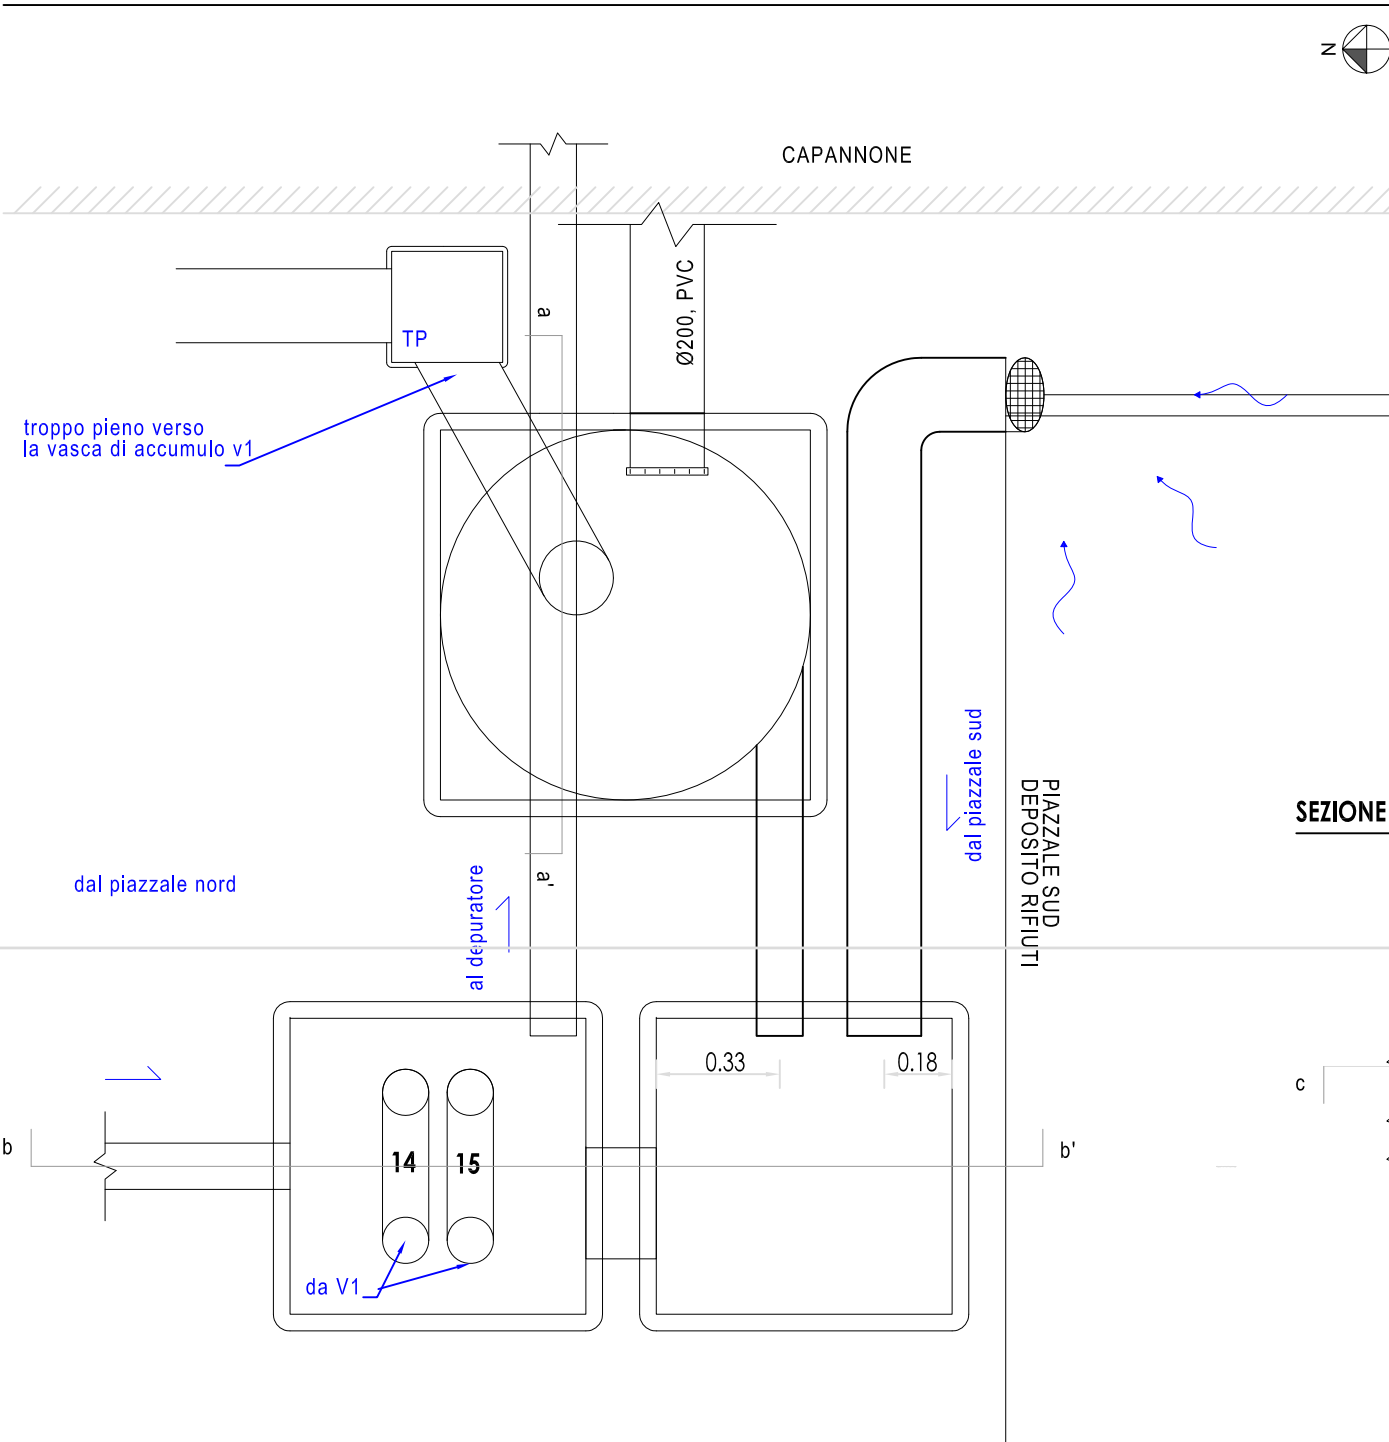

Dettaglio nodo P3

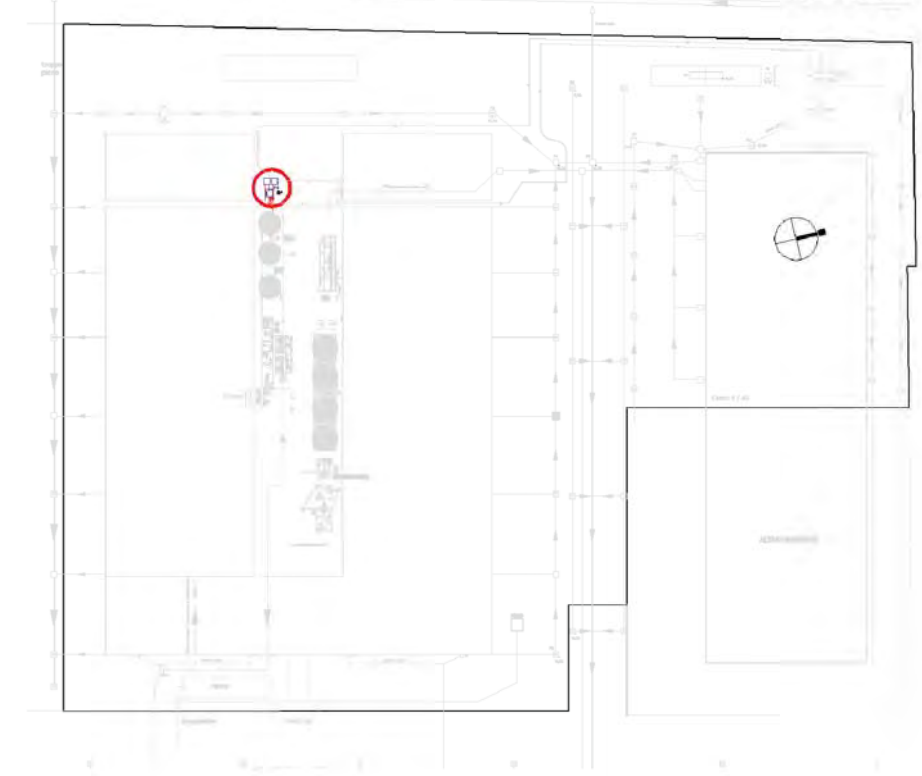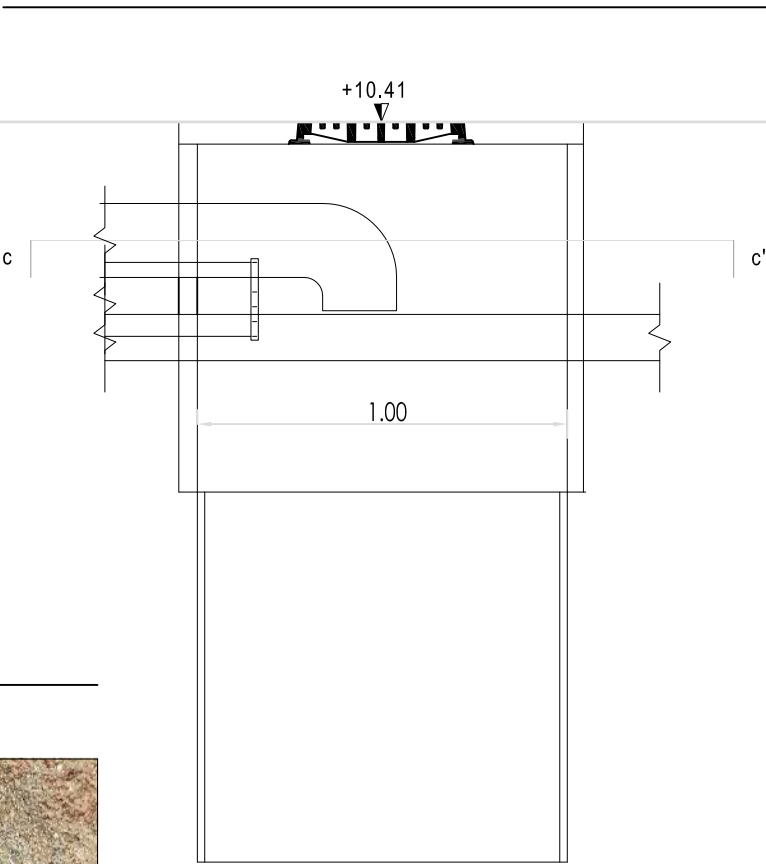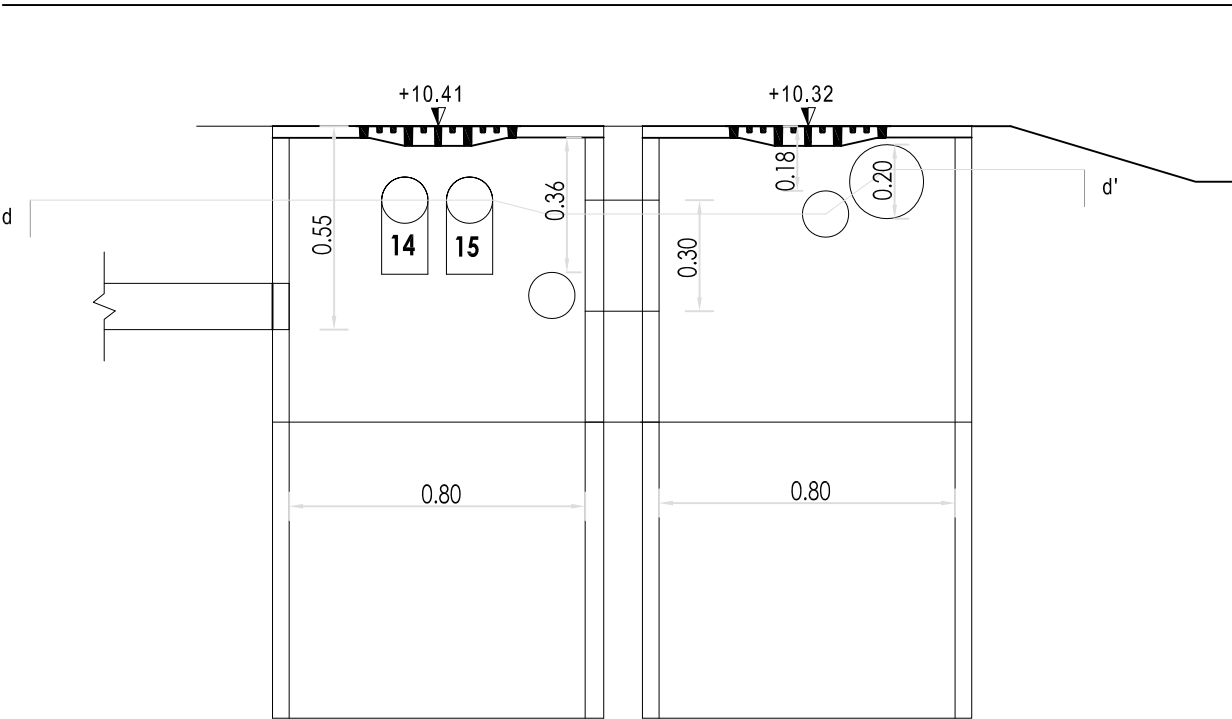


Centro Plastica s.r.l.

Via Galileo Galilei, 10, 30035 Mirano VE
TEL. 041578484 PEC centroplasticasrl@legalmail.it


Rilievo nodo P3

SEZIONE P2 a - a'

Scala 1:20

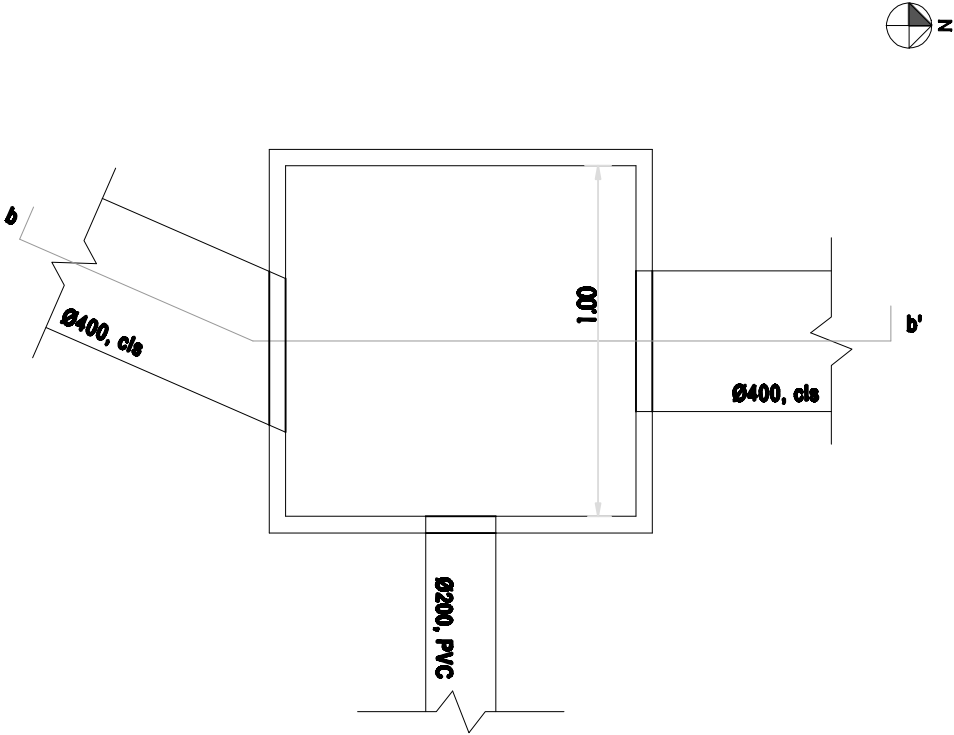


Dettaglio pozzetto P4

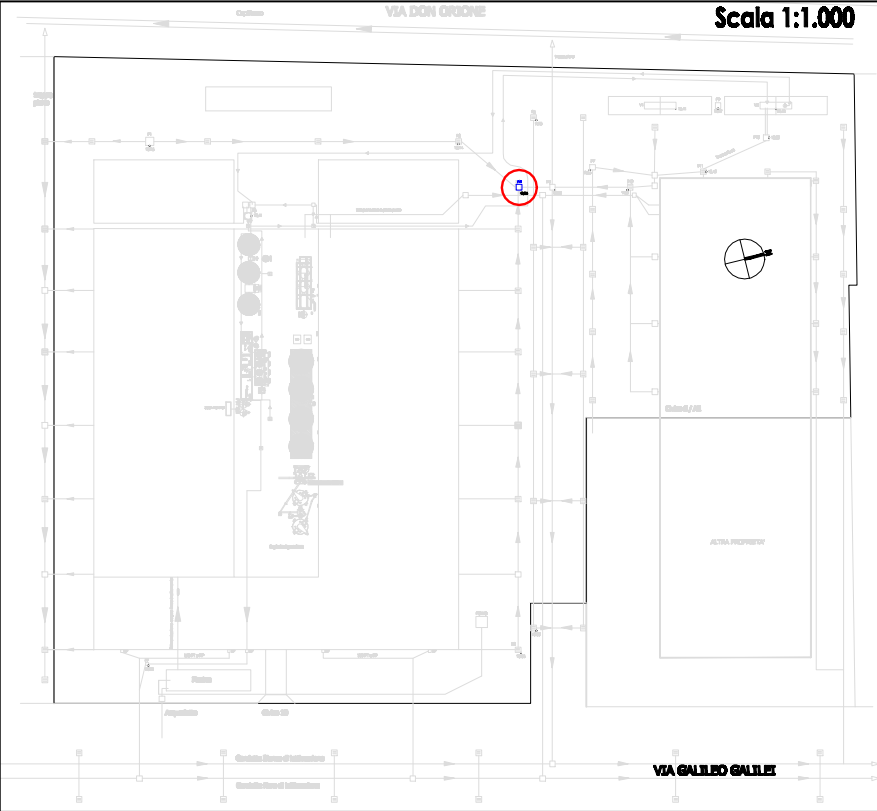

SEZIONE P2 b - b'

Scala 1:20

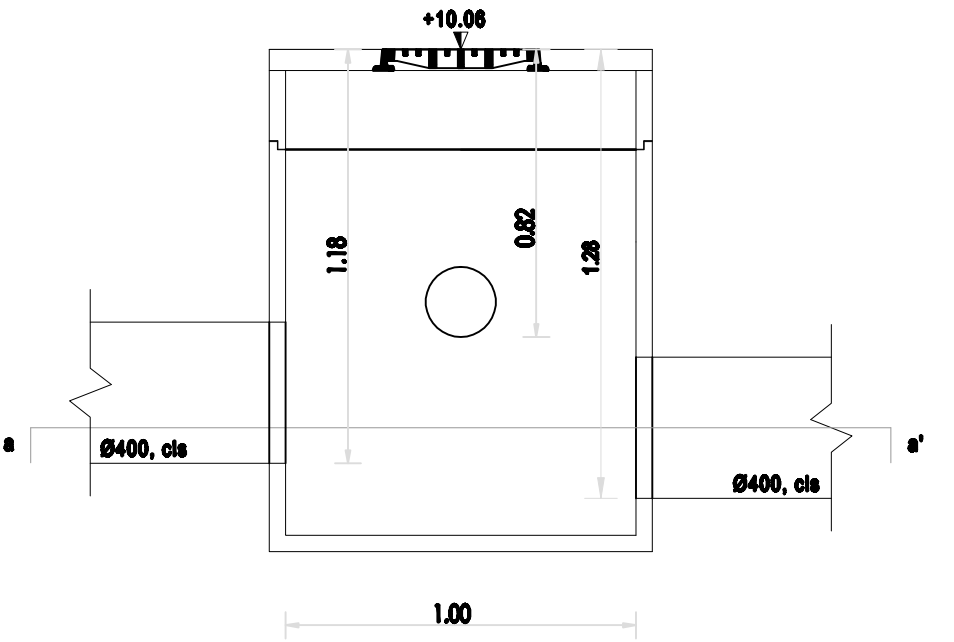

Localizzazione pozzetto P4



Centro Plastica s.r.l.


Via Galileo Galilei, 10, 30035 Mirano VE
TEL. 041578484 PEC centroplasticasrl@legalmail.it

Rilievo pozzetto P4

APRILE 2020


SEZIONE P7 a - a'

Scala 1:20

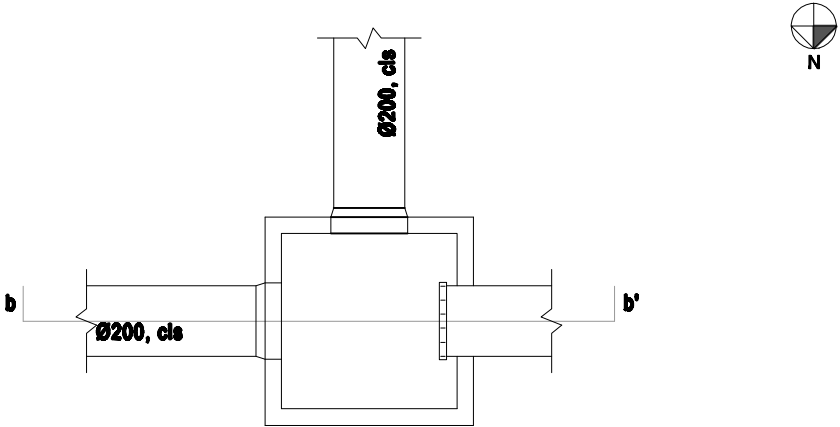

SEZIONE P7 b - b'

Scala 1:20

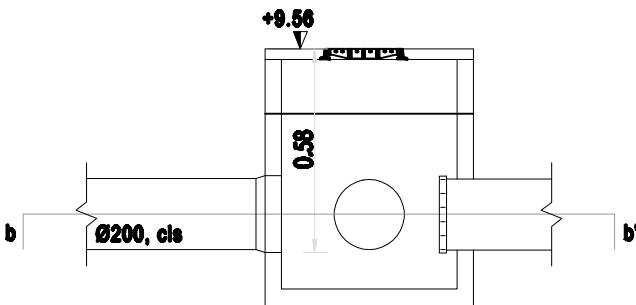


Dettaglio pozzetto P7




SEZIONE PF a - a'

Scala 1:20

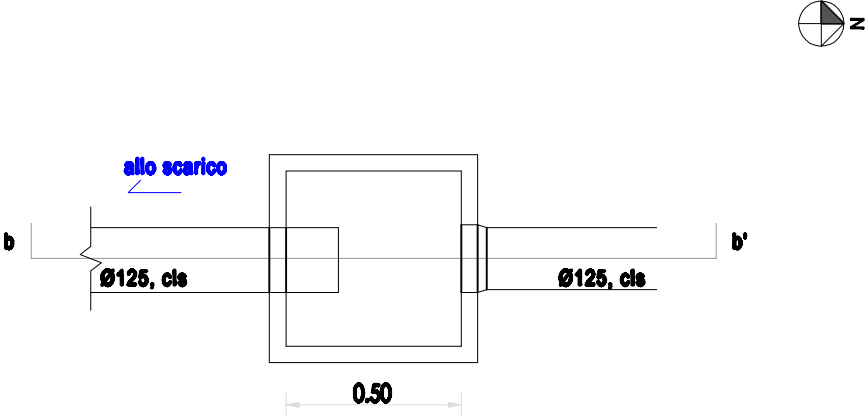


SEZIONE PF b - b'

Scala 1:20

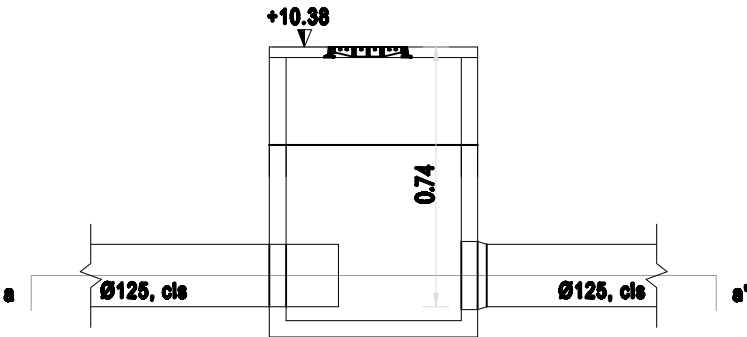

Dettaglio pozzetto PF

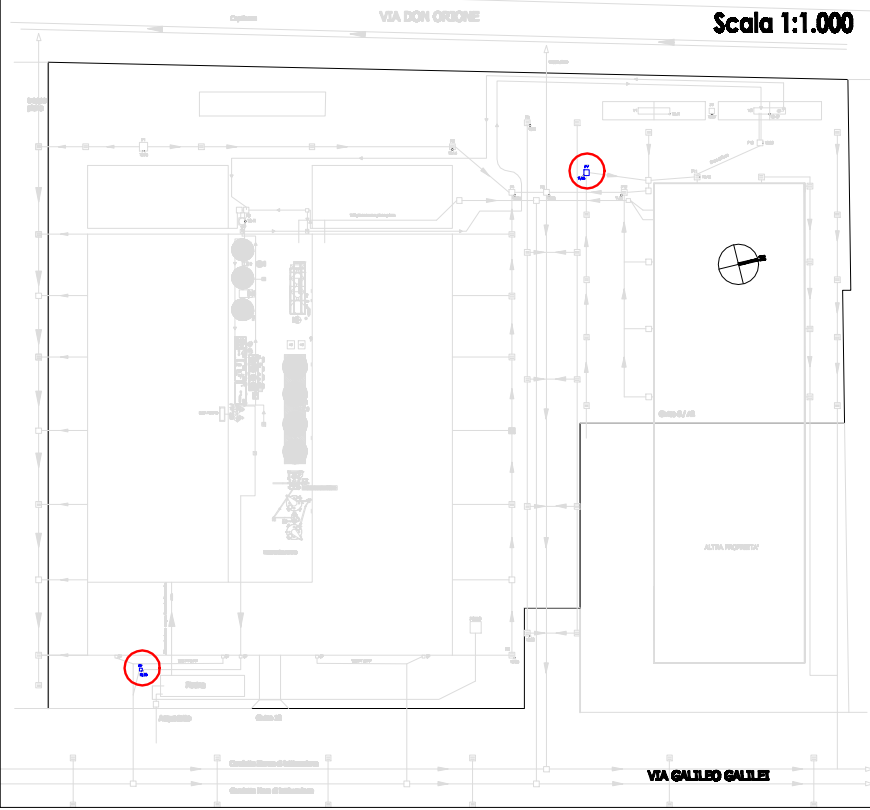

Centro Plastica s.r.l.


Via Galileo Galilei, 10, 30035 Mirano VE
TEL. 041578484 PEC centroplasticasrl@legalmail.it

Rilievo pozzetti P7-PF

APRILE 2020


SEZIONE P11 a - a'

Scala 1:20

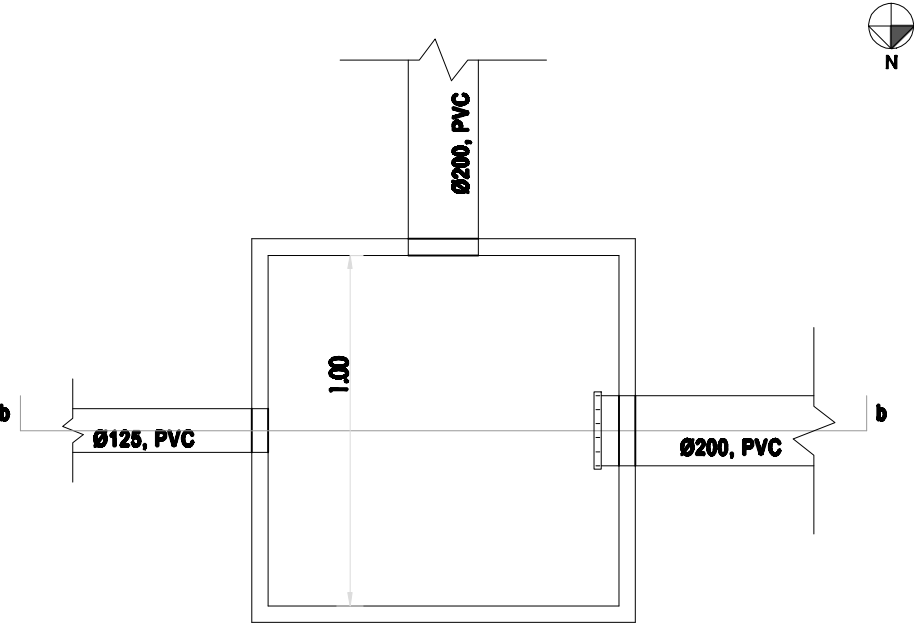

SEZIONE P11 b - b'

Scala 1:20

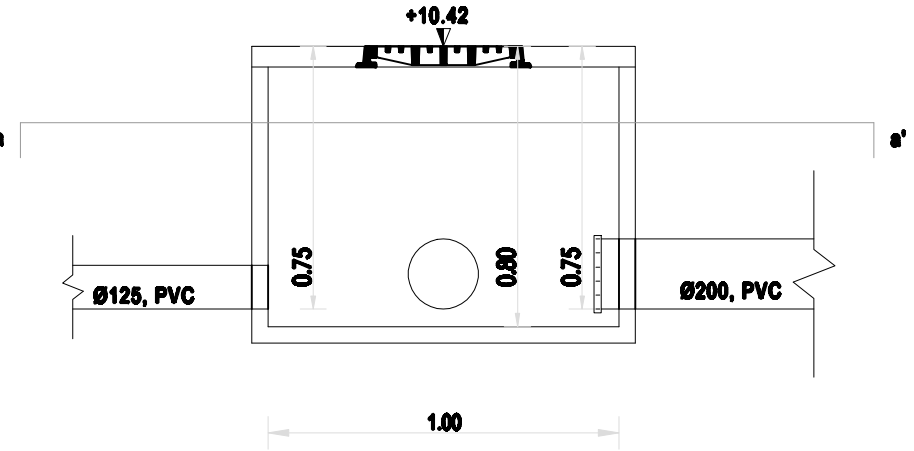


Dettaglio pozzetto P11




SEZIONE P8 a - a'

Scala 1:20

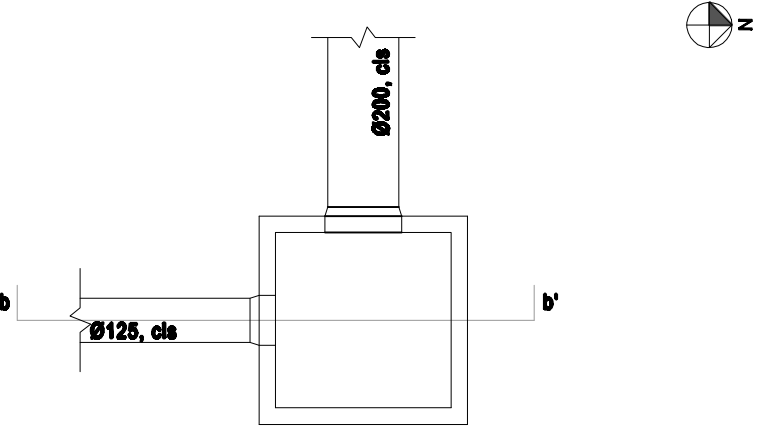


SEZIONE P8 b - b'

Scala 1:20

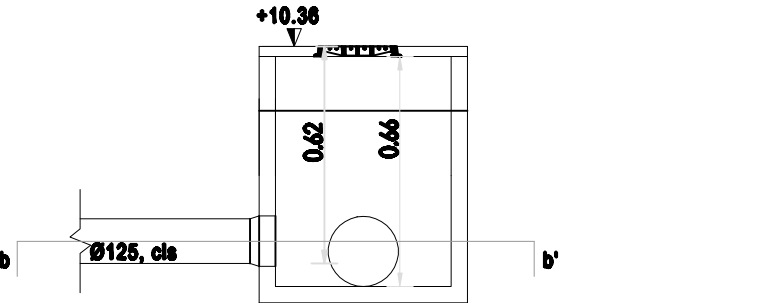

Dettaglio pozzetto P8

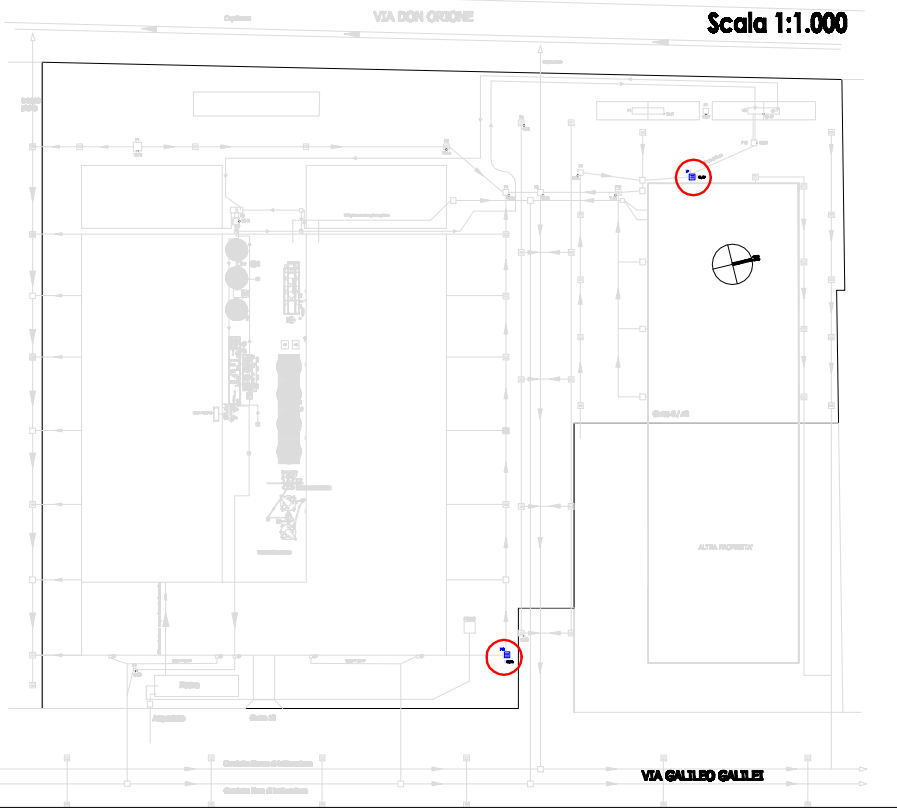

Centro Plastica s.r.l.


Via Galileo Galilei, 10, 30035 Mirano VE
TEL. 041578484 PEC centroplasticasrl@legalmail.it

Rilievo pozzetti P8-P11

APRILE 2020


SEZIONE P12 a - a'

Scala 1:20

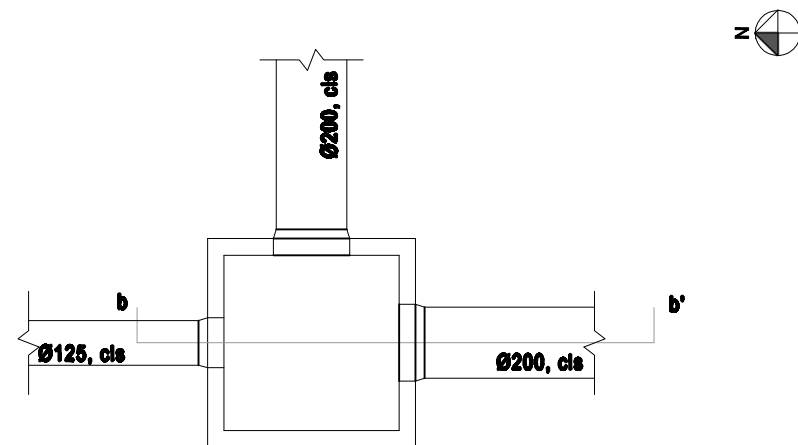

SEZIONE P12 b - b'

Scala 1:20

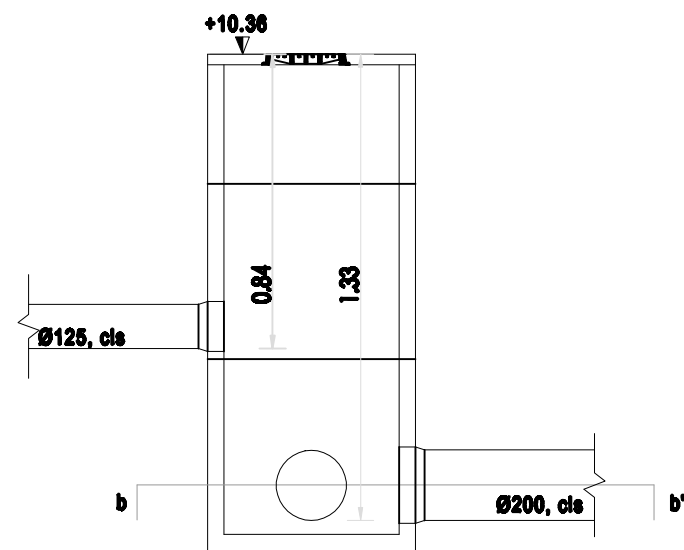


Dettaglio pozzetto P12




SEZIONE P9 a - a'

Scala 1:20

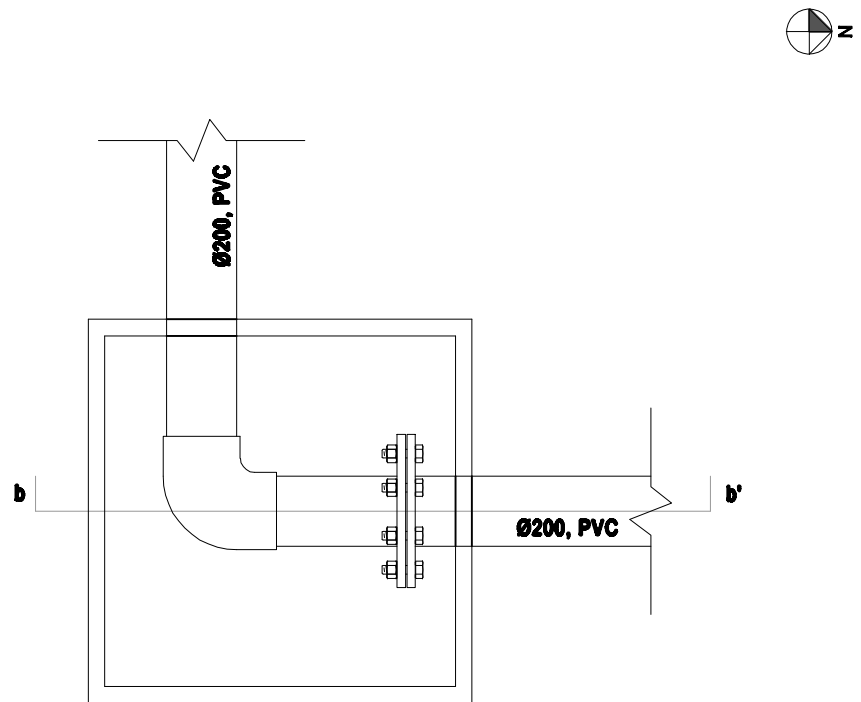


SEZIONE V3 b - b'

Scala 1:20

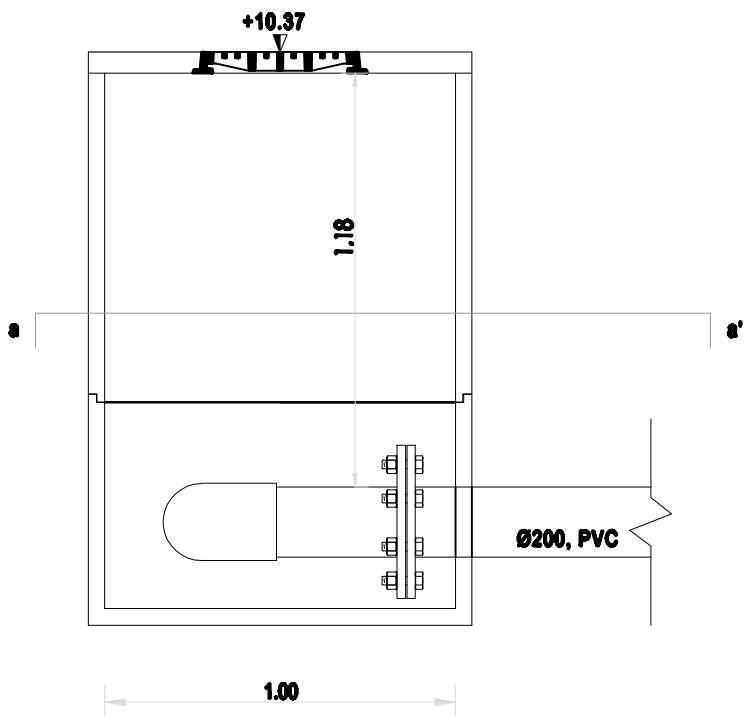

Scala 1:1.000

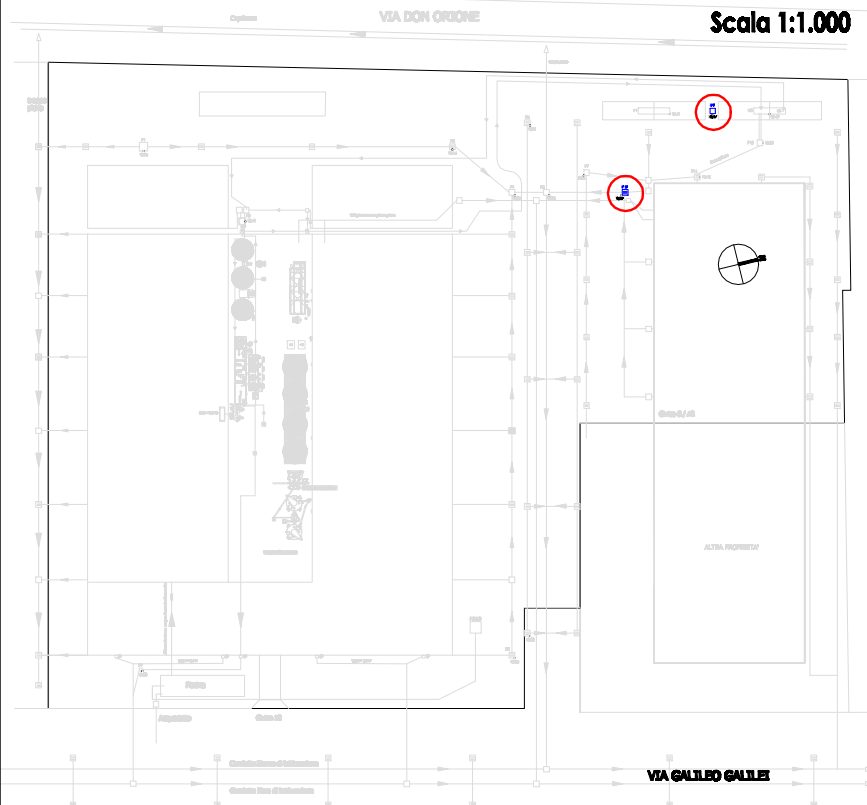

Dettaglio pozzetto P9



Centro Plastica s.r.l.


Via Galileo Galilei, 10, 30035 Mirano VE
TEL. 041578484 PEC centroplasticasrl@legalmail.it

Rilievo pozzetti P9-P12

APRILE 2020

SEZIONE 10 a - a'

Scala 1:20

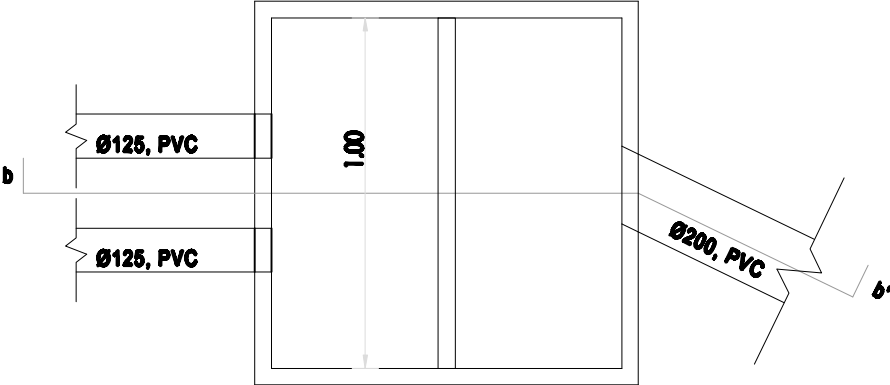


Dettaglio 1 pozzetto P10




SEZIONE V4 b - b'

Scala 1:20

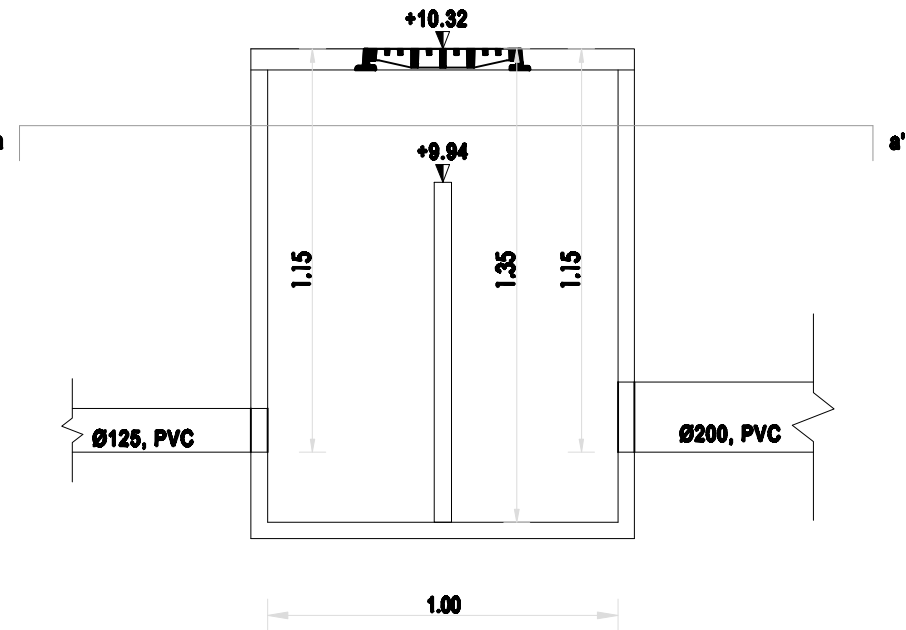

Dettaglio 2 pozzetto P10

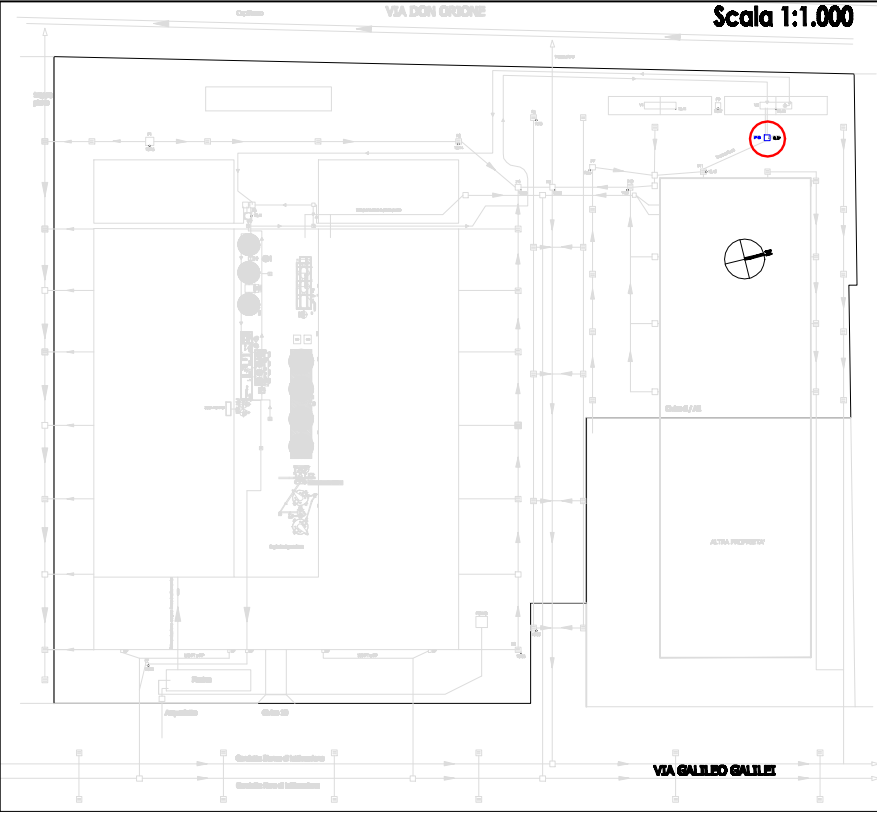

Centro Plastica s.r.l.


Via Galileo Galilei, 10, 30035 Mirano VE
TEL. 041578484 PEC centroplasticasrl@legalmail.it

Rilievo pozzetto P10

APRILE 2020


SEZIONE V1 a - a'

Scala 1:20

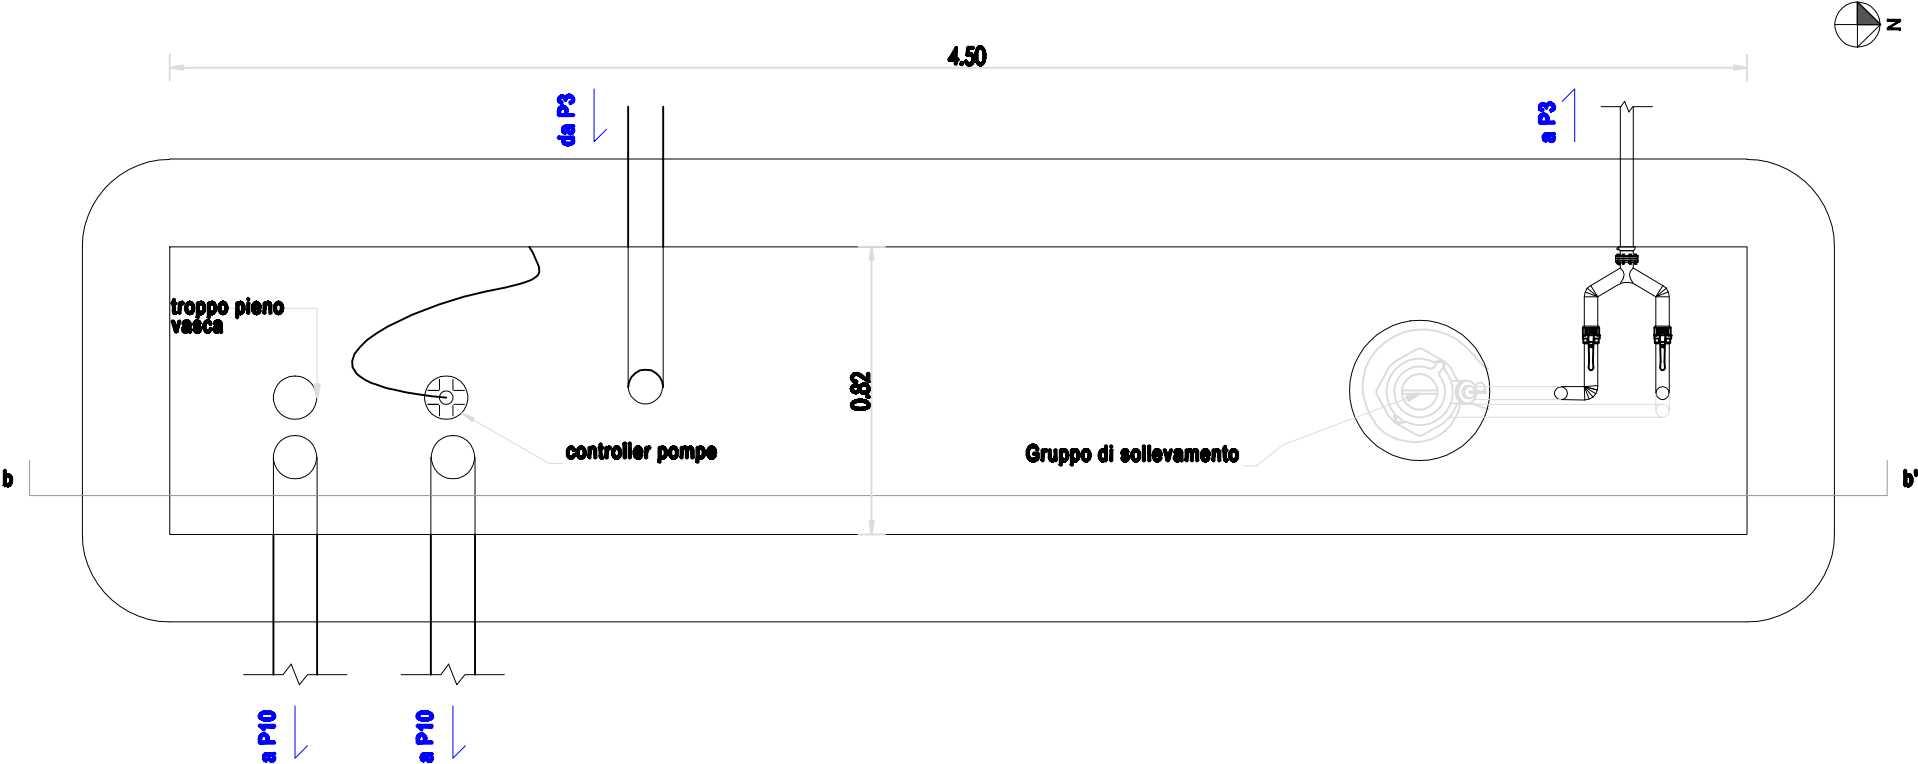

SEZIONE V1 b - b'


Scala 1:20

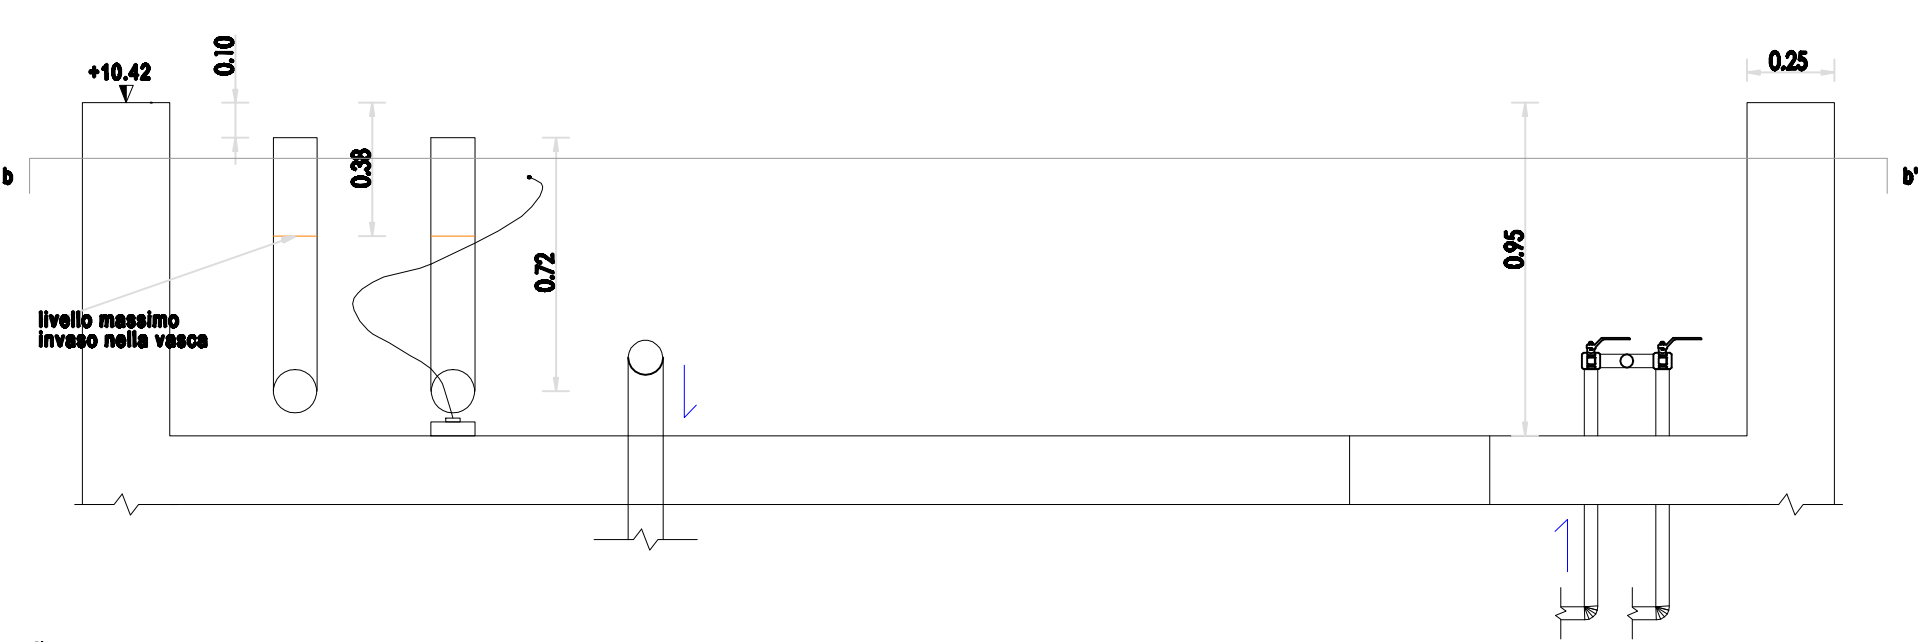

Dettaglio vasca V1



Scala 1:1.000

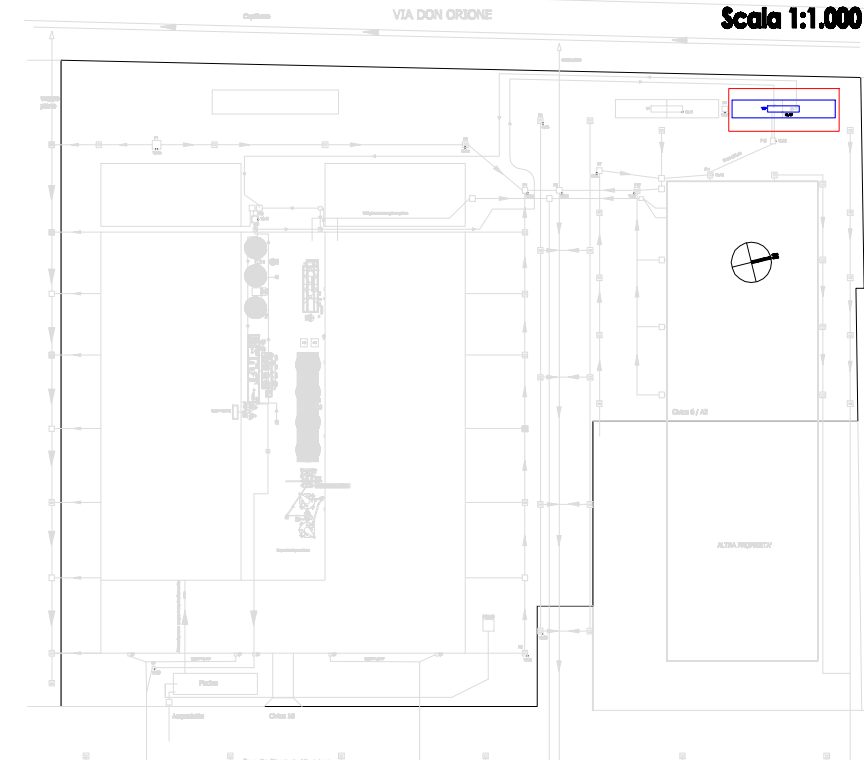

Dettaglio rilievo vasca V1



Centro Plastica s.r.l.

Via Galileo Galilei, 10, 30035 Mirano VE
TEL. 041578484 PEC centroplasticasrl@legalmail.it

Rilievo vasca V1

APRILE 2020