


Sito Produttivo di: CAFAR Società Agricola Cooperativa fra Allevatori Romgnoli Via Confin n.94 - 30020 - Torre di Mosto - Venezia Tel. 0421 - 326611	Provincia di VENEZIA	
	Comune di Torre di Mosto	
	Fg. 4    Mapp. 287	
Oggetto:  Planimetria delle reti fognarie, sistemi di trattamento, dei punti di emissione scarichi liquidi e della rete piezometrica.	Scala 1:500	Data  24.03.2025
	Il Tecnico	Stato di fatto
	<div>N:\SCANSIONI\Tecnico e firme\Calcinotto.jpg</div>	Tav.  <b>4</b>
Studio Tecnico Topografico CALCINOTTO GEOM. WALTER Via Largo Indipendenza, 12 - 30021 S.Giorgio di Livenza - VENEZIA Tel. +39.0421.290390	File  24018_p1.dwg	Planimetria

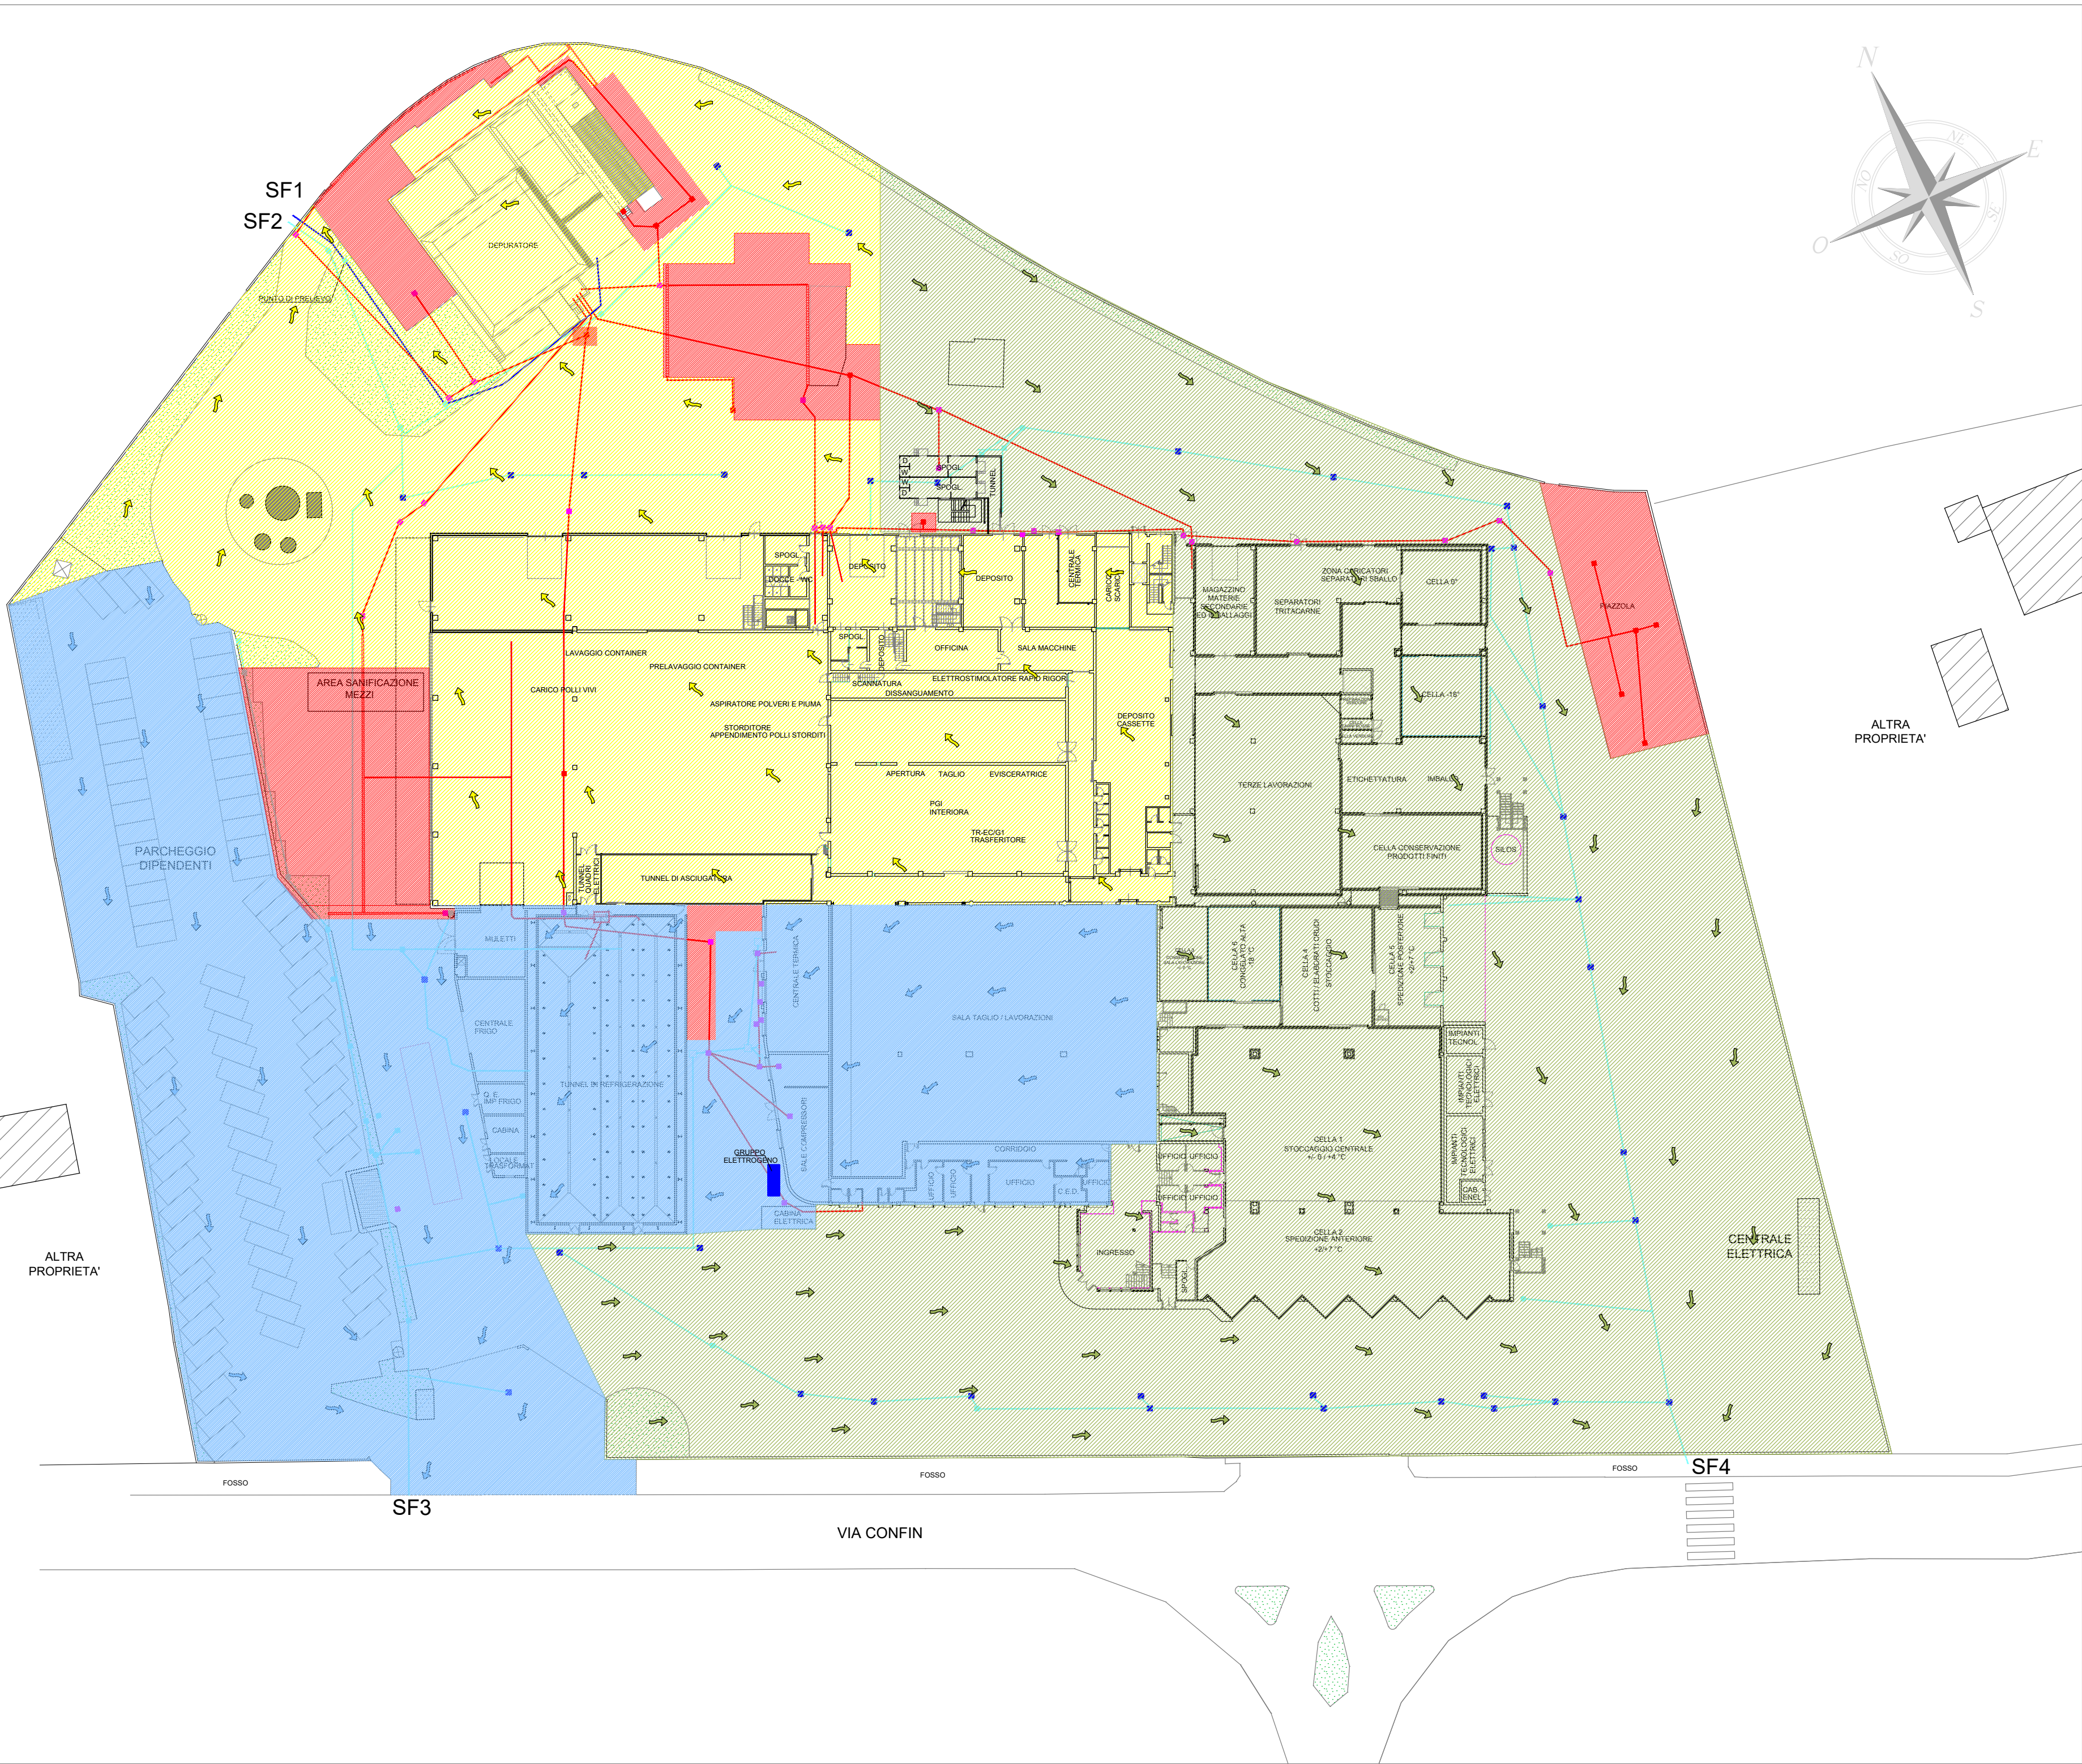

- LEGENDA**
- GRIGLIA ACQUE NERE
  - LINEA ACQUE NERE DI PROCESSO
  - LINEA ACQUE BIANCHE PIOVANE
  - LINEA ACQUE DEPURATE
  - CADITOIE ACQUE BIANCHE
  - CADITOIE ACQUE NERE
  - POZZETTI CON COPERCHIO ACQUE BIANCHE
  - POZZETTI CON COPERCHIO ACQUE NERE

SF1    SCARICO IMPIANTO DI DEPURAZIONE ACQUE SUPERFICIALI - CANALE POLISON  
SF2    SCARICO ACQUE METEORICHE IN ACQUE SUPERFICIALI - CANALE POLISON  
SF3    SCARICO ACQUE METEORICHE IN ACQUE SUPERFICIALI - FOSSO DI VIA CONFIN  
SF4    SCARICO ACQUE METEORICHE IN ACQUE SUPERFICIALI - FOSSO DI VIA CONFIN

- AREA DI SCARICO AL DEPURATORE E SEGUENTE SCARICO IN SF1
- AREA DI SCARICO ACQUE PIOVANE IN SF2
- AREA DI SCARICO ACQUE PIOVANE IN SF3
- AREA DI SCARICO ACQUE PIOVANE IN SF4