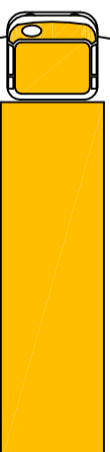
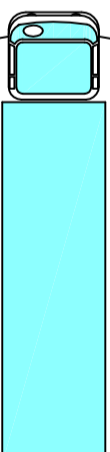
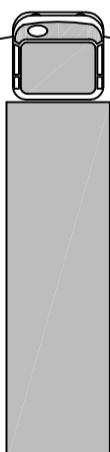
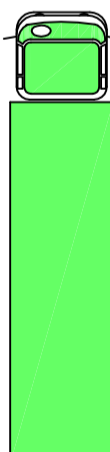



- LEGENDA
- 

CAMION x pollina
- 

CAMION x mangime
- 

CAMION x carcasse
- 

CAMION x uova

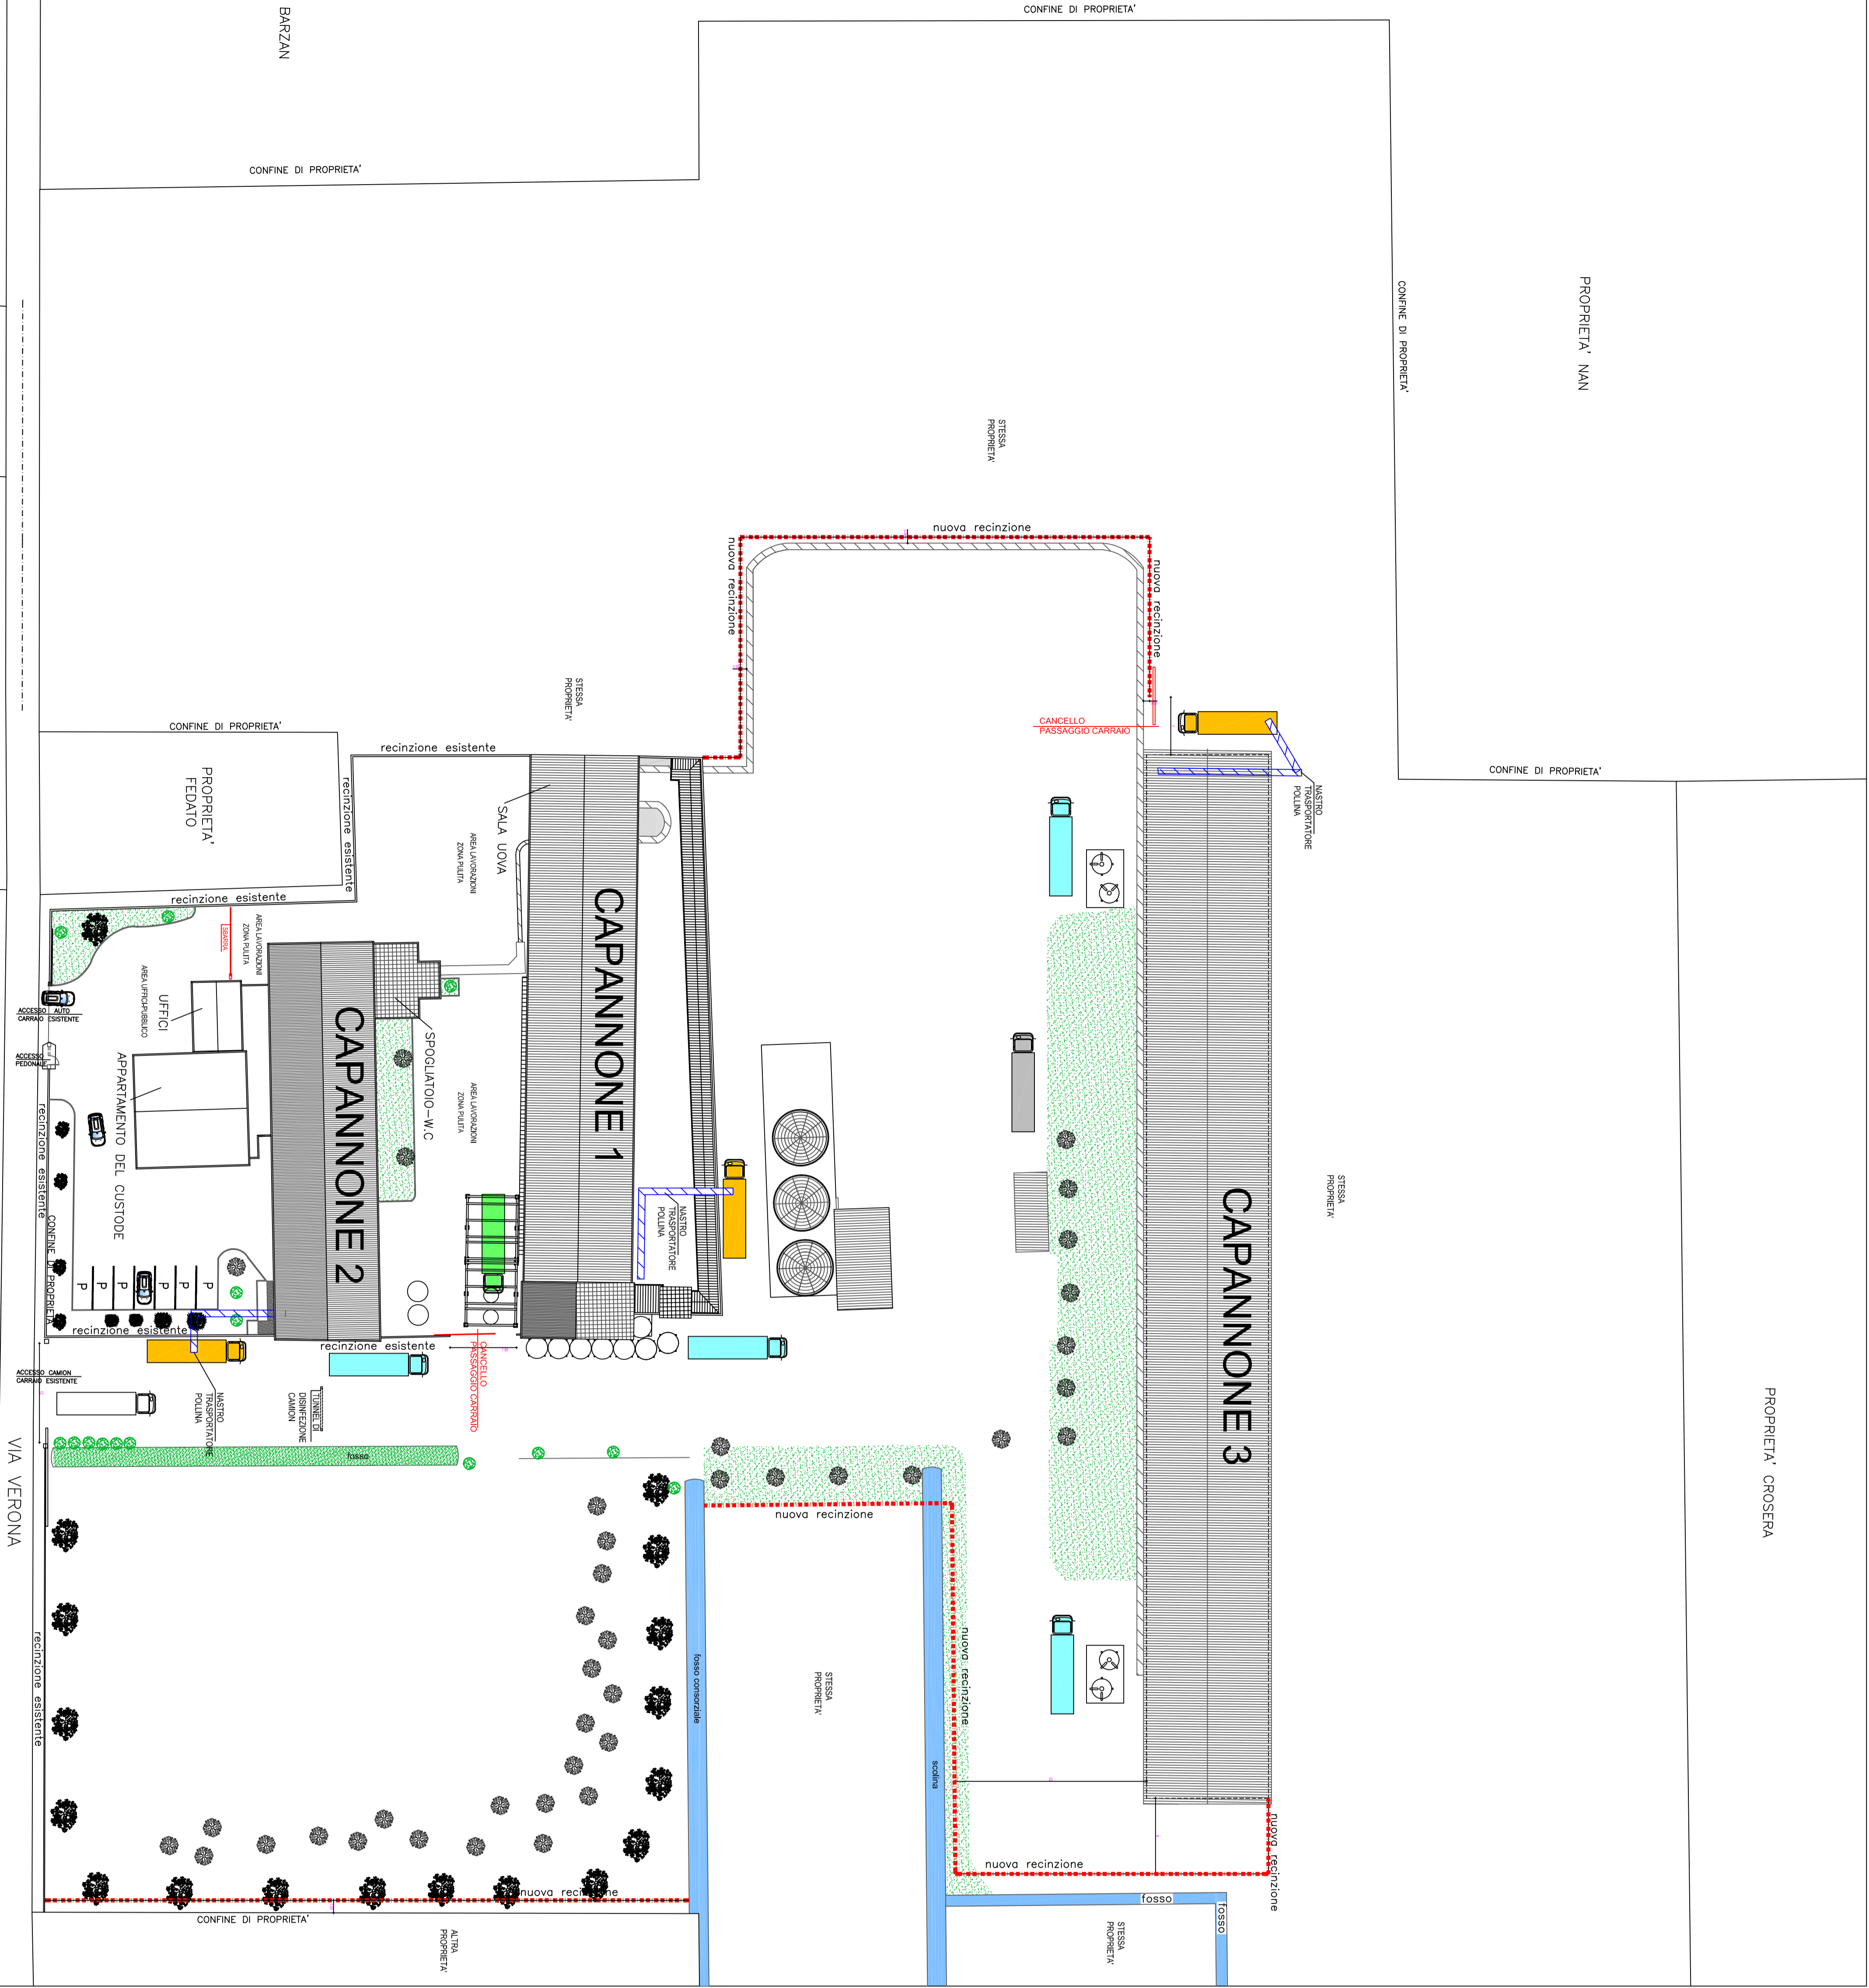

PLANIMETRIA RECINZIONI E MEZZI
Scala 1:500

IL PRESENTE DISEGNO E' DI PROPRIETA' DELLO STUDIO
I DIRITTI SARANNO TUTELATI A NORMA DI LEGGE

PROGETTISTA :
Architettura Giovanni D'Andrea

COMITENTE:
Ditta LUIGI MARIANI
LUIGI MARIANI
P.IVA 00727070393

FILE:
SCALA:
VARIE

DATA:
AGGIORNAMENTO 2026

COMUNE DI MUSILE
PROVINCIA DI VENEZIA

PROGETTO DI MANUTENZIONE STRAORDINARIA
MODIFICHE INTERNE - ADEGUAMENTI
MODIFICA SCHEMA FOGNARIO E REALIZZAZIONE RECINZIONI
DI UNA AZIENDA AVICOLA ESISTENTE

PROGETTO
PLANIMETRIA MEZZI E DESTINAZIONE LOCALI

Tavolo 3, A