

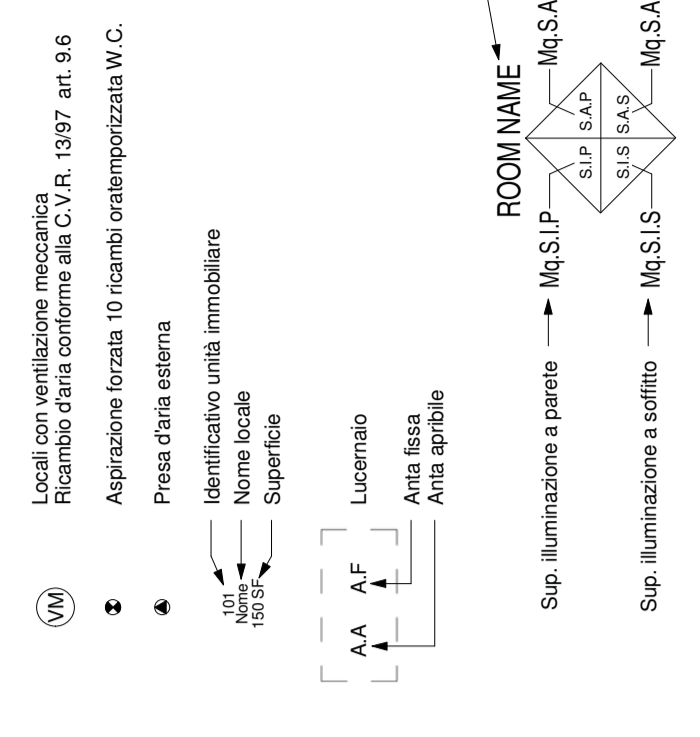



Legenda

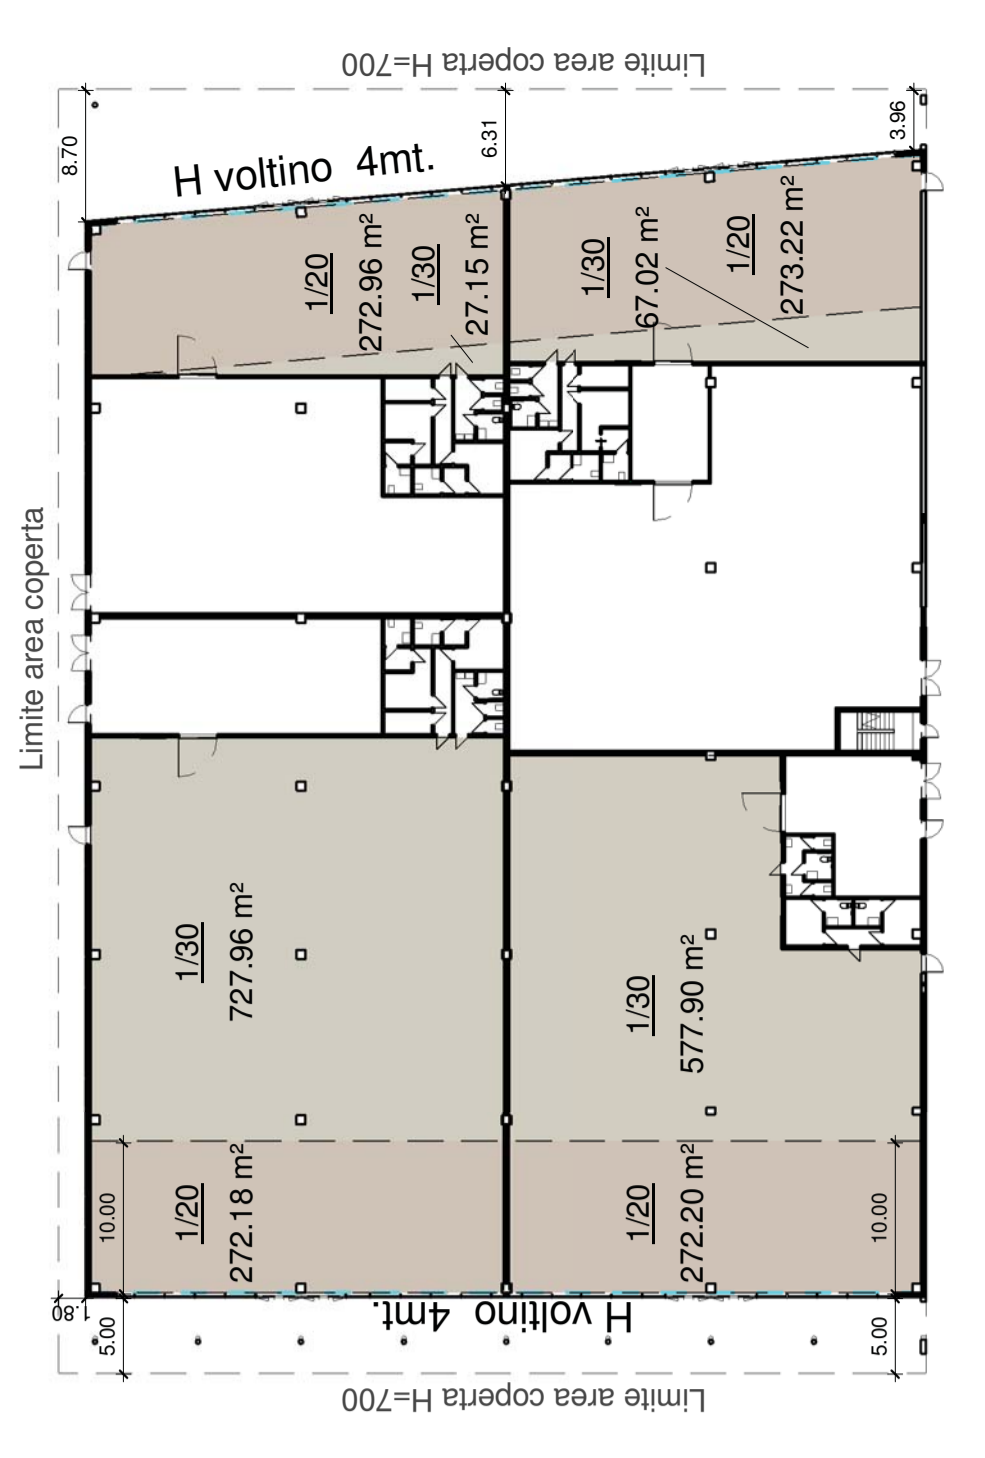

Superficie per il calcolo dell'illuminazione naturale diretta (doppio)

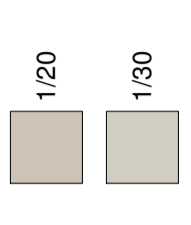

0 - Piano Terra

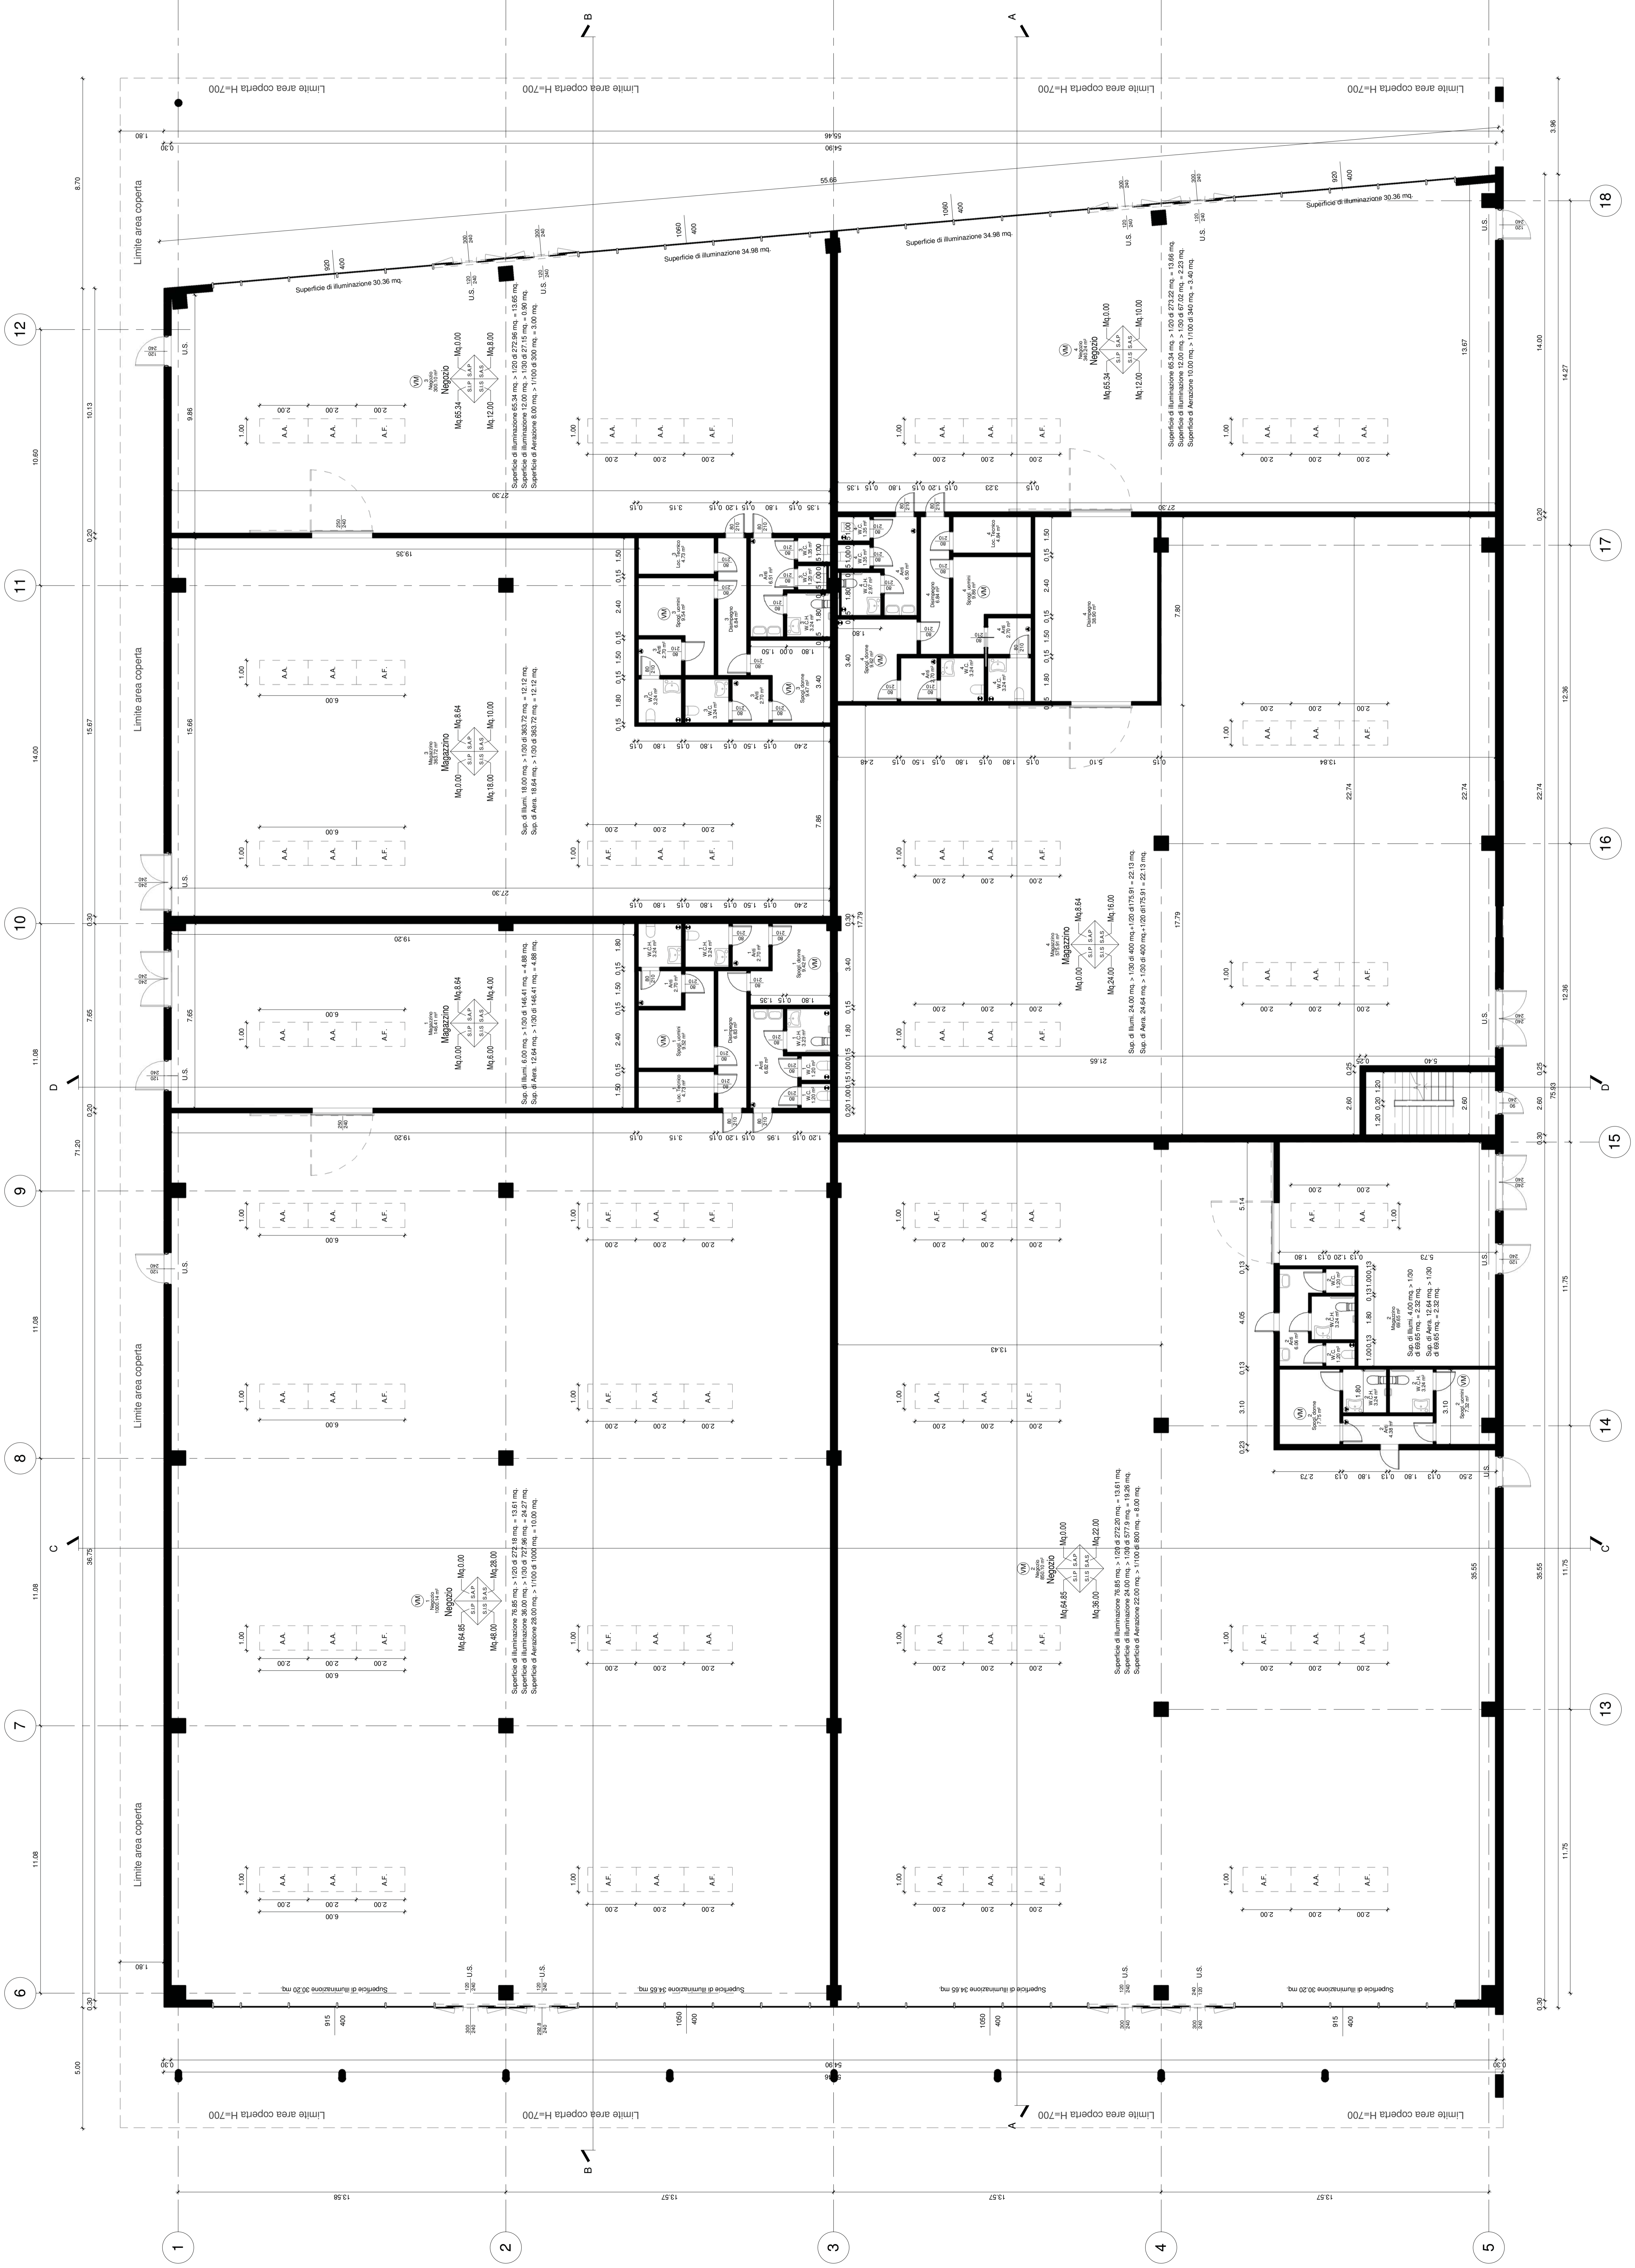

CITTA' METROPOLITANA DI VENEZIA
COMUNE DI SAN DONA' DI PIAVE
PROGETTO DI DEMOLIZIONE EDIFICIO "EX POLLO
PIAVE" CON RICOSTRUZIONE ED INCREMENTO DI
SUPERFICIE DI UN EDIFICIO AD USO COMMERCIALE

PERMESSO DI COSTRUIRE
 "PIANO CASA" ai sensi L.R. 14/2009 e s.m.
 Foglio 34, Mappale 162



COMITENTE: ITALIANA SOCIETA' IMMOBILIARE s.r.l.
 Via Venezia 100, 35027 San Donà di Piave (PD)
 P.I. 02624280277

PROGETTO
 PIANTA PIANO TERRA

COORDINAMENTO

PROGETTISTI:

1	PROF. ING. MARCO TUS
