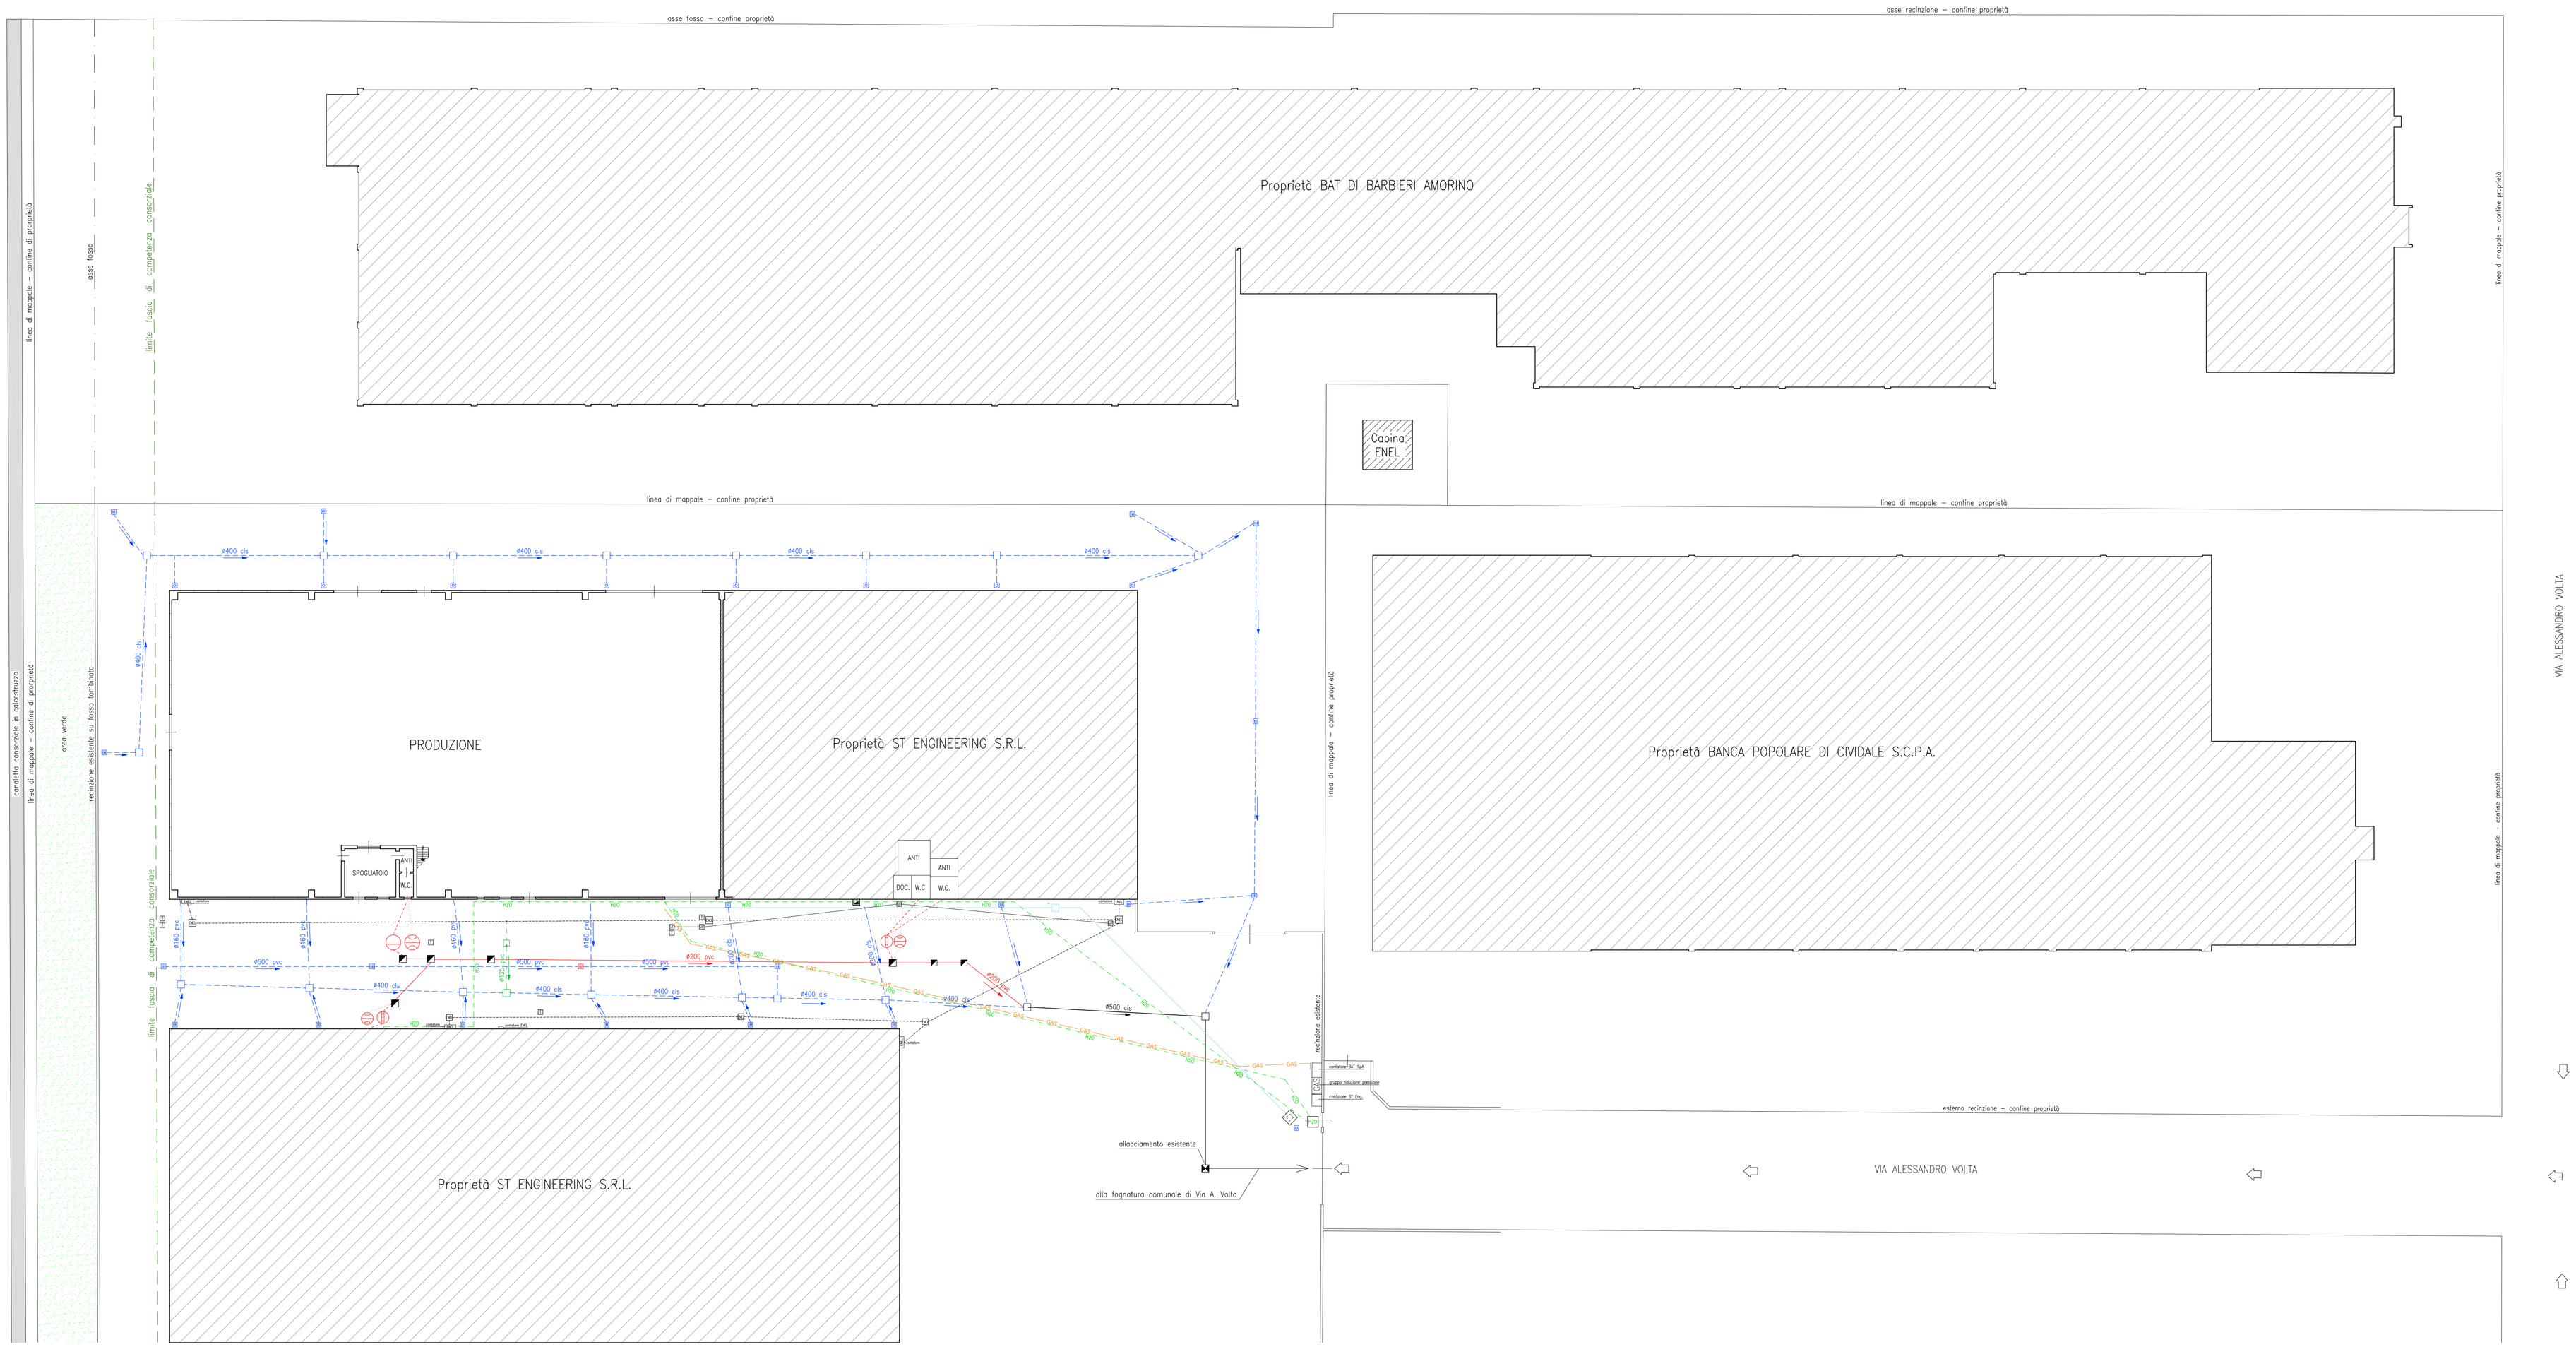

LEGENDA FOGNATURA

- VASCA BIOLOGICA #125 h.100 vol. lt. 1226
- VASCA CONDENSAGRASSI #125 h.100 vol. lt. 1226
- LINEA ACQUE NERE
- LINEA ACQUE SAPONATE
- LINEA DI ALLONTANAMENTO ACQUE REFLUE (NERE E SAPONATE)
- LINEA ACQUE DI SCARICO INDUSTRIALE IN PROGETTO
- LINEA ACQUE METEORICHE
- LINEA DI RACCORDO ED ALLONTANAMENTO ACQUE REFLUE E METEORICHE
- POZZETTO DI ISPEZIONE ACQUE REFLUE
- POZZETTO SEMPLICE (POSIZIONE PRESUNTA)
- POZZETTO ISPEZIONABILE ACQUE DI SCARICO INDUSTRIALE IN PROGETTO
- PLUVIALI
- POZZETTO CADITOIA
- POZZETTO DI RACCORDO ACQUE METEORICHE
- POZZETTO DI CAMPIONAMENTO ISPEZIONABILE
- POZZETTO DI ALLACCIAMENTO ISPEZIONABILE

LEGENDA ALTRI SOTTOSERVIZI

- GAS — LINEA ADDUZIONE GAS METANO
- H2O — LINEA ADDUZIONE ACQUA POTABILE
- POZZETTO ALLACCIAMENTO LINEA ANTINCENDIO
- H2O — POZZETTO ALLACCIAMENTO ACQUEDOTTO – POSTAZIONE CONTATORI
- POZZETTO DI MESSA A TERRA
- POZZETTO LINEA TELEFONICA
- LINEA ADDUZIONE ENERGIA ELETTRICA
- POZZETTO LINEA DI ENERGIA ELETTRICA
- GAS — ARMADIO CONTATORI GAS

PLANIMETRIA 1:200

N

ditta: BAT S.P.A. Noventa di Piave (VE)	data:	tav. n. 3
Progetto per la realizzazione di un nuovo impianto per il trattamento superficiale dei metalli mediante immersione	scala: 1:200	
il progettista: Geom. BRUNELLO PERISSINOTTO	SOTTOSERVIZI – STATO DI PROGETTO	