
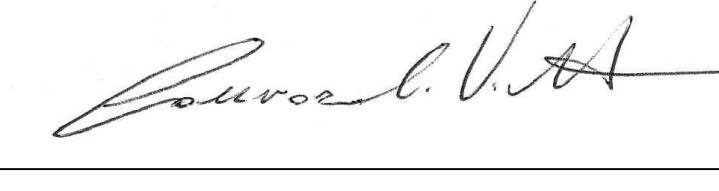
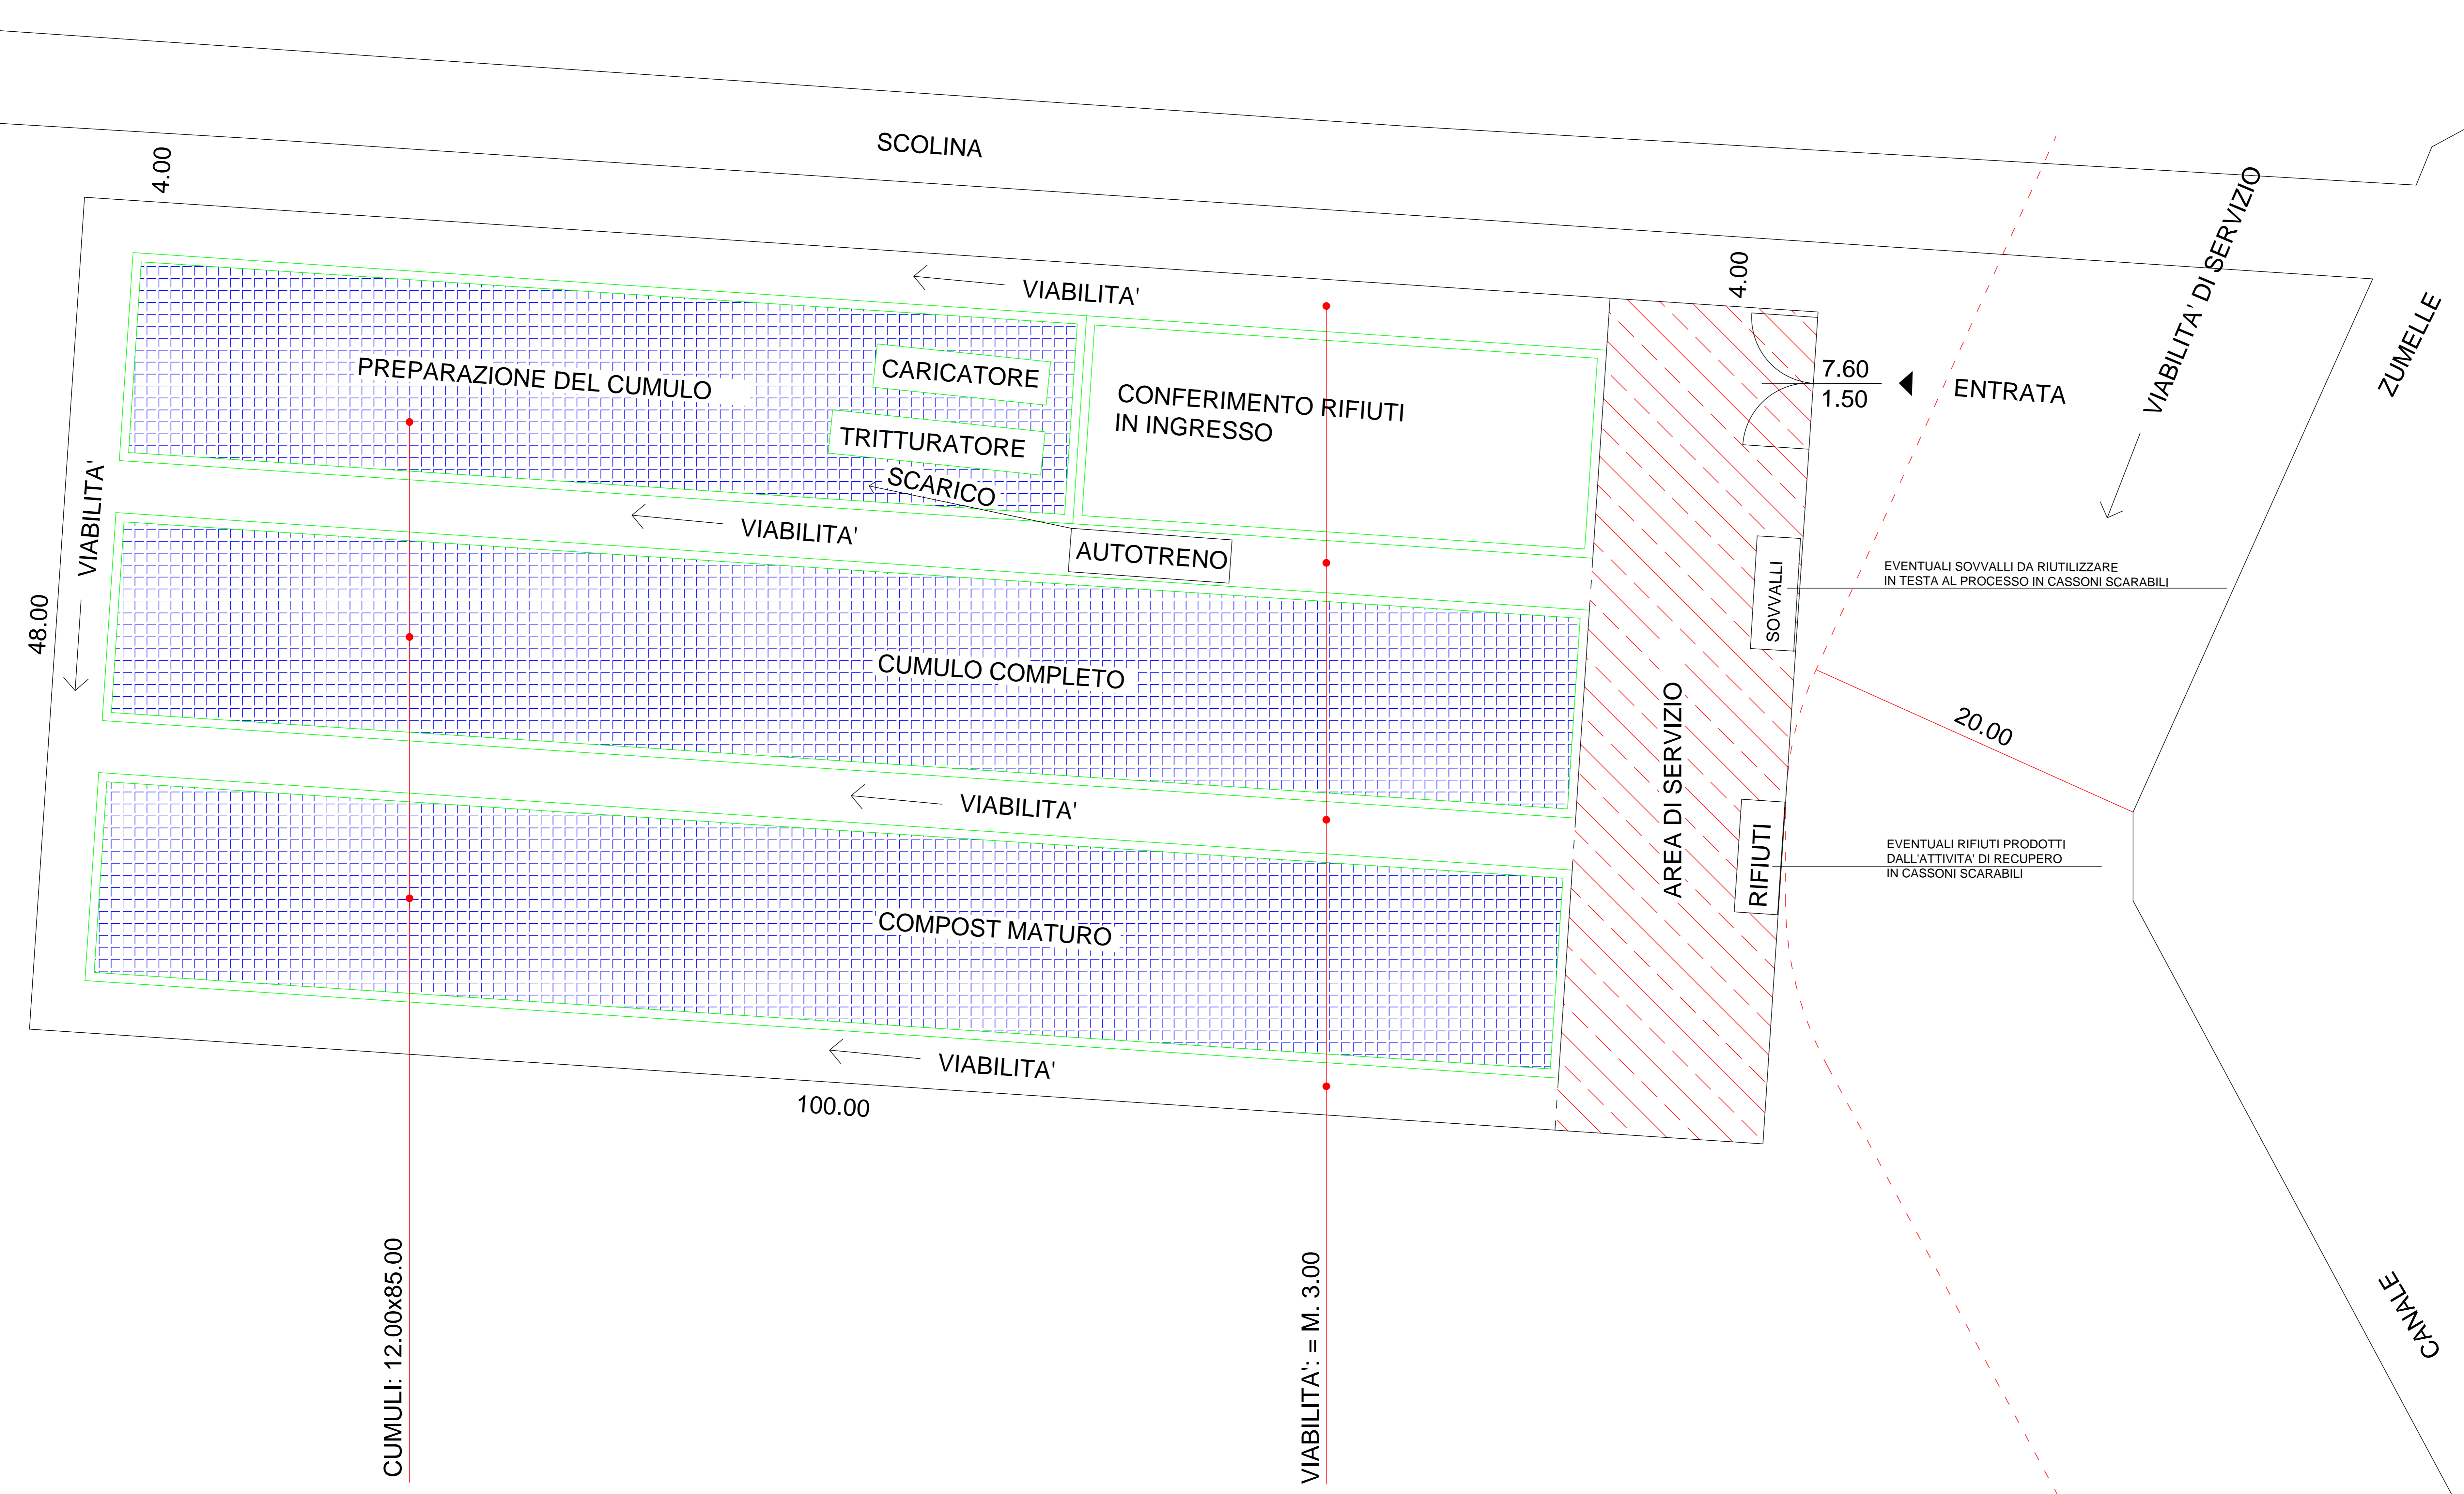
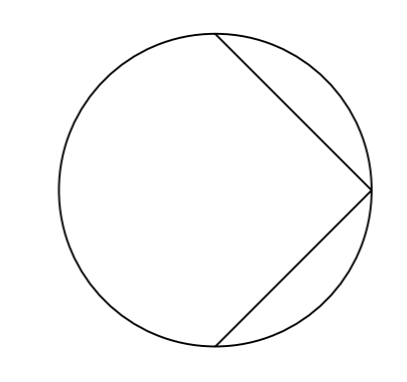


GEOMETRA  
**ALBERTO CICCUTTI**  
 VIA DEI TIGLI N. 10A  
 33053 LATSANA (UD)  
 C.F. CCT LRT 61007 2110J  
 P. IVA 01315390300  
 TEL. 0431-520121  
 CELL. 348-7597737  
 e-mail: albertociccutti@libero.it  
 PEC: alberto.ciccutti@gepec.it

DITTA CANEVAROLO VITTORIO  
 COMUNE DI SAN MICHELE AL TAGLIAMENTO PROV. (VE)  
 LOCALITA' PRATI NUOVI FG. 56  
 VIA PRATI NUOVI MAPP. 58  
 DOMANDA DI AUA - ART.13 L.R. 4/16 Maggio 2020  
 PLANIMETRIA TECNICA SCALA 1:200  
 A NORMA DI LEGGE IL PRESENTE DISEGNO NON POTRA' ESSERE RIPRODOTTO, NE CONSEGNAO A TERZI, NE UTILIZZATO PER SCOPI DIVERSI DA QUELLO DI DESTINAZIONE, SENZA L'AUTORIZZAZIONE SCRITTA DEL PROGETTISTA CHE NE DETTE NE LA PROPRIETA'. DIRITTI D'AUTORE TUTELATI AI SENSI DEGLI ARTT. 2577-2578 DEL C.C.

ALBO GEOMETRI  
 PROVINCIA UDINE N. 2448

IL PROGETTISTA	IL/ I COMMITTENTE/I
	



CUMULI: 12.00x85.00

VIABILITA': = M. 3.00

PLANIMETREIA TECNICA