


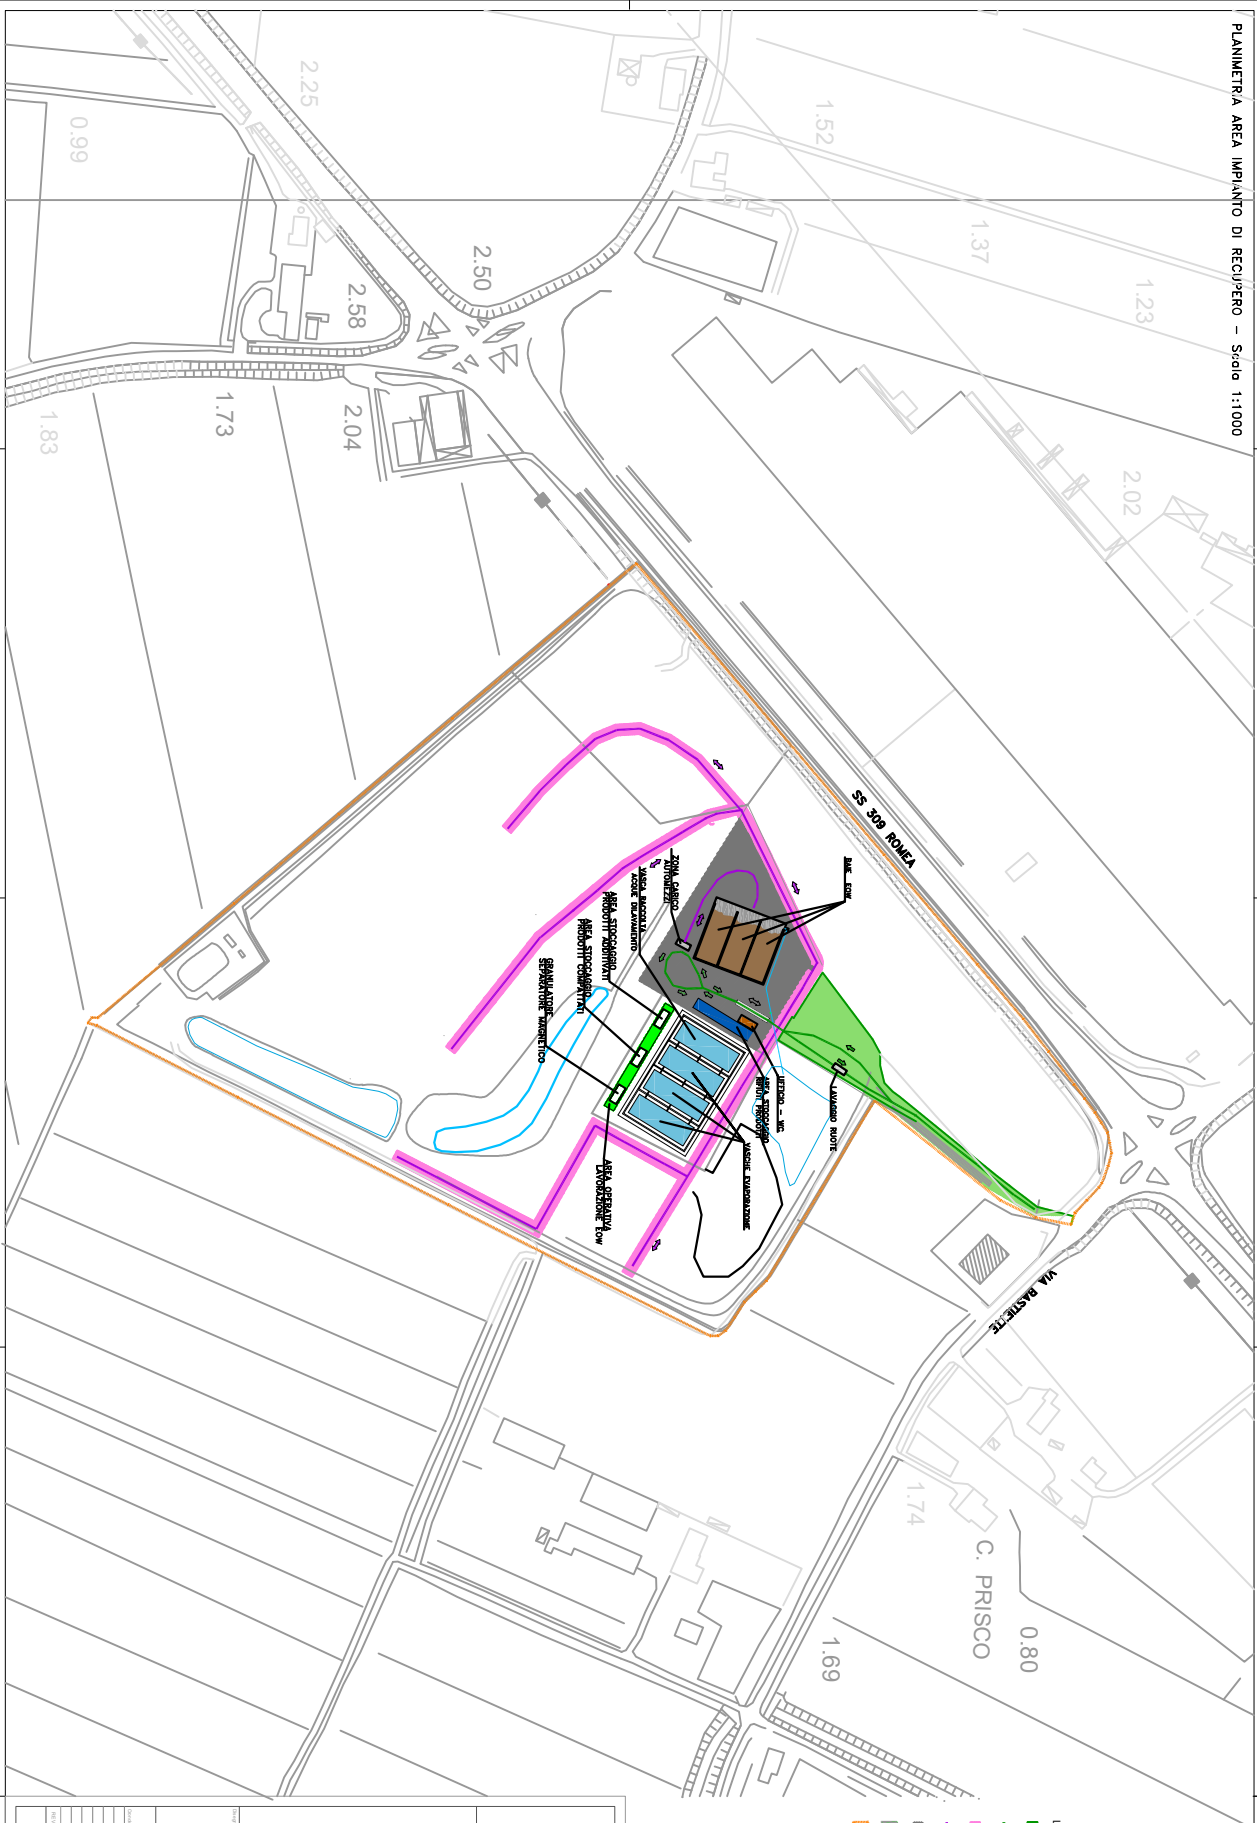

- LEGENDA**
- STRADA DI ACCESSO ALL'IMPIANTO DI RECUPERO
 - VIABITÀ AUTOMEZZI
 - PISTA DI TRANSITO MEZZI DOPERA
 - VIABITÀ MEZZI DOPERA
 - PIAZZALE DI MOVIMENTAZIONE AUTOMEZZI
 - AREA OPERATIVA LAVORAZIONE EOV
 - AREA DELL'IMPIANTO DI RECUPERO
 - TUBAZIONI ACQUE DA TRATTARE



Veneta Raw Materials

COMUNE DI MIRA

PROVINCIA DI VENEZIA

**ADEGUAMENTO TEC-GESTIONALE
IMP. DI RECUPERO CDP**

Data		Data	
