





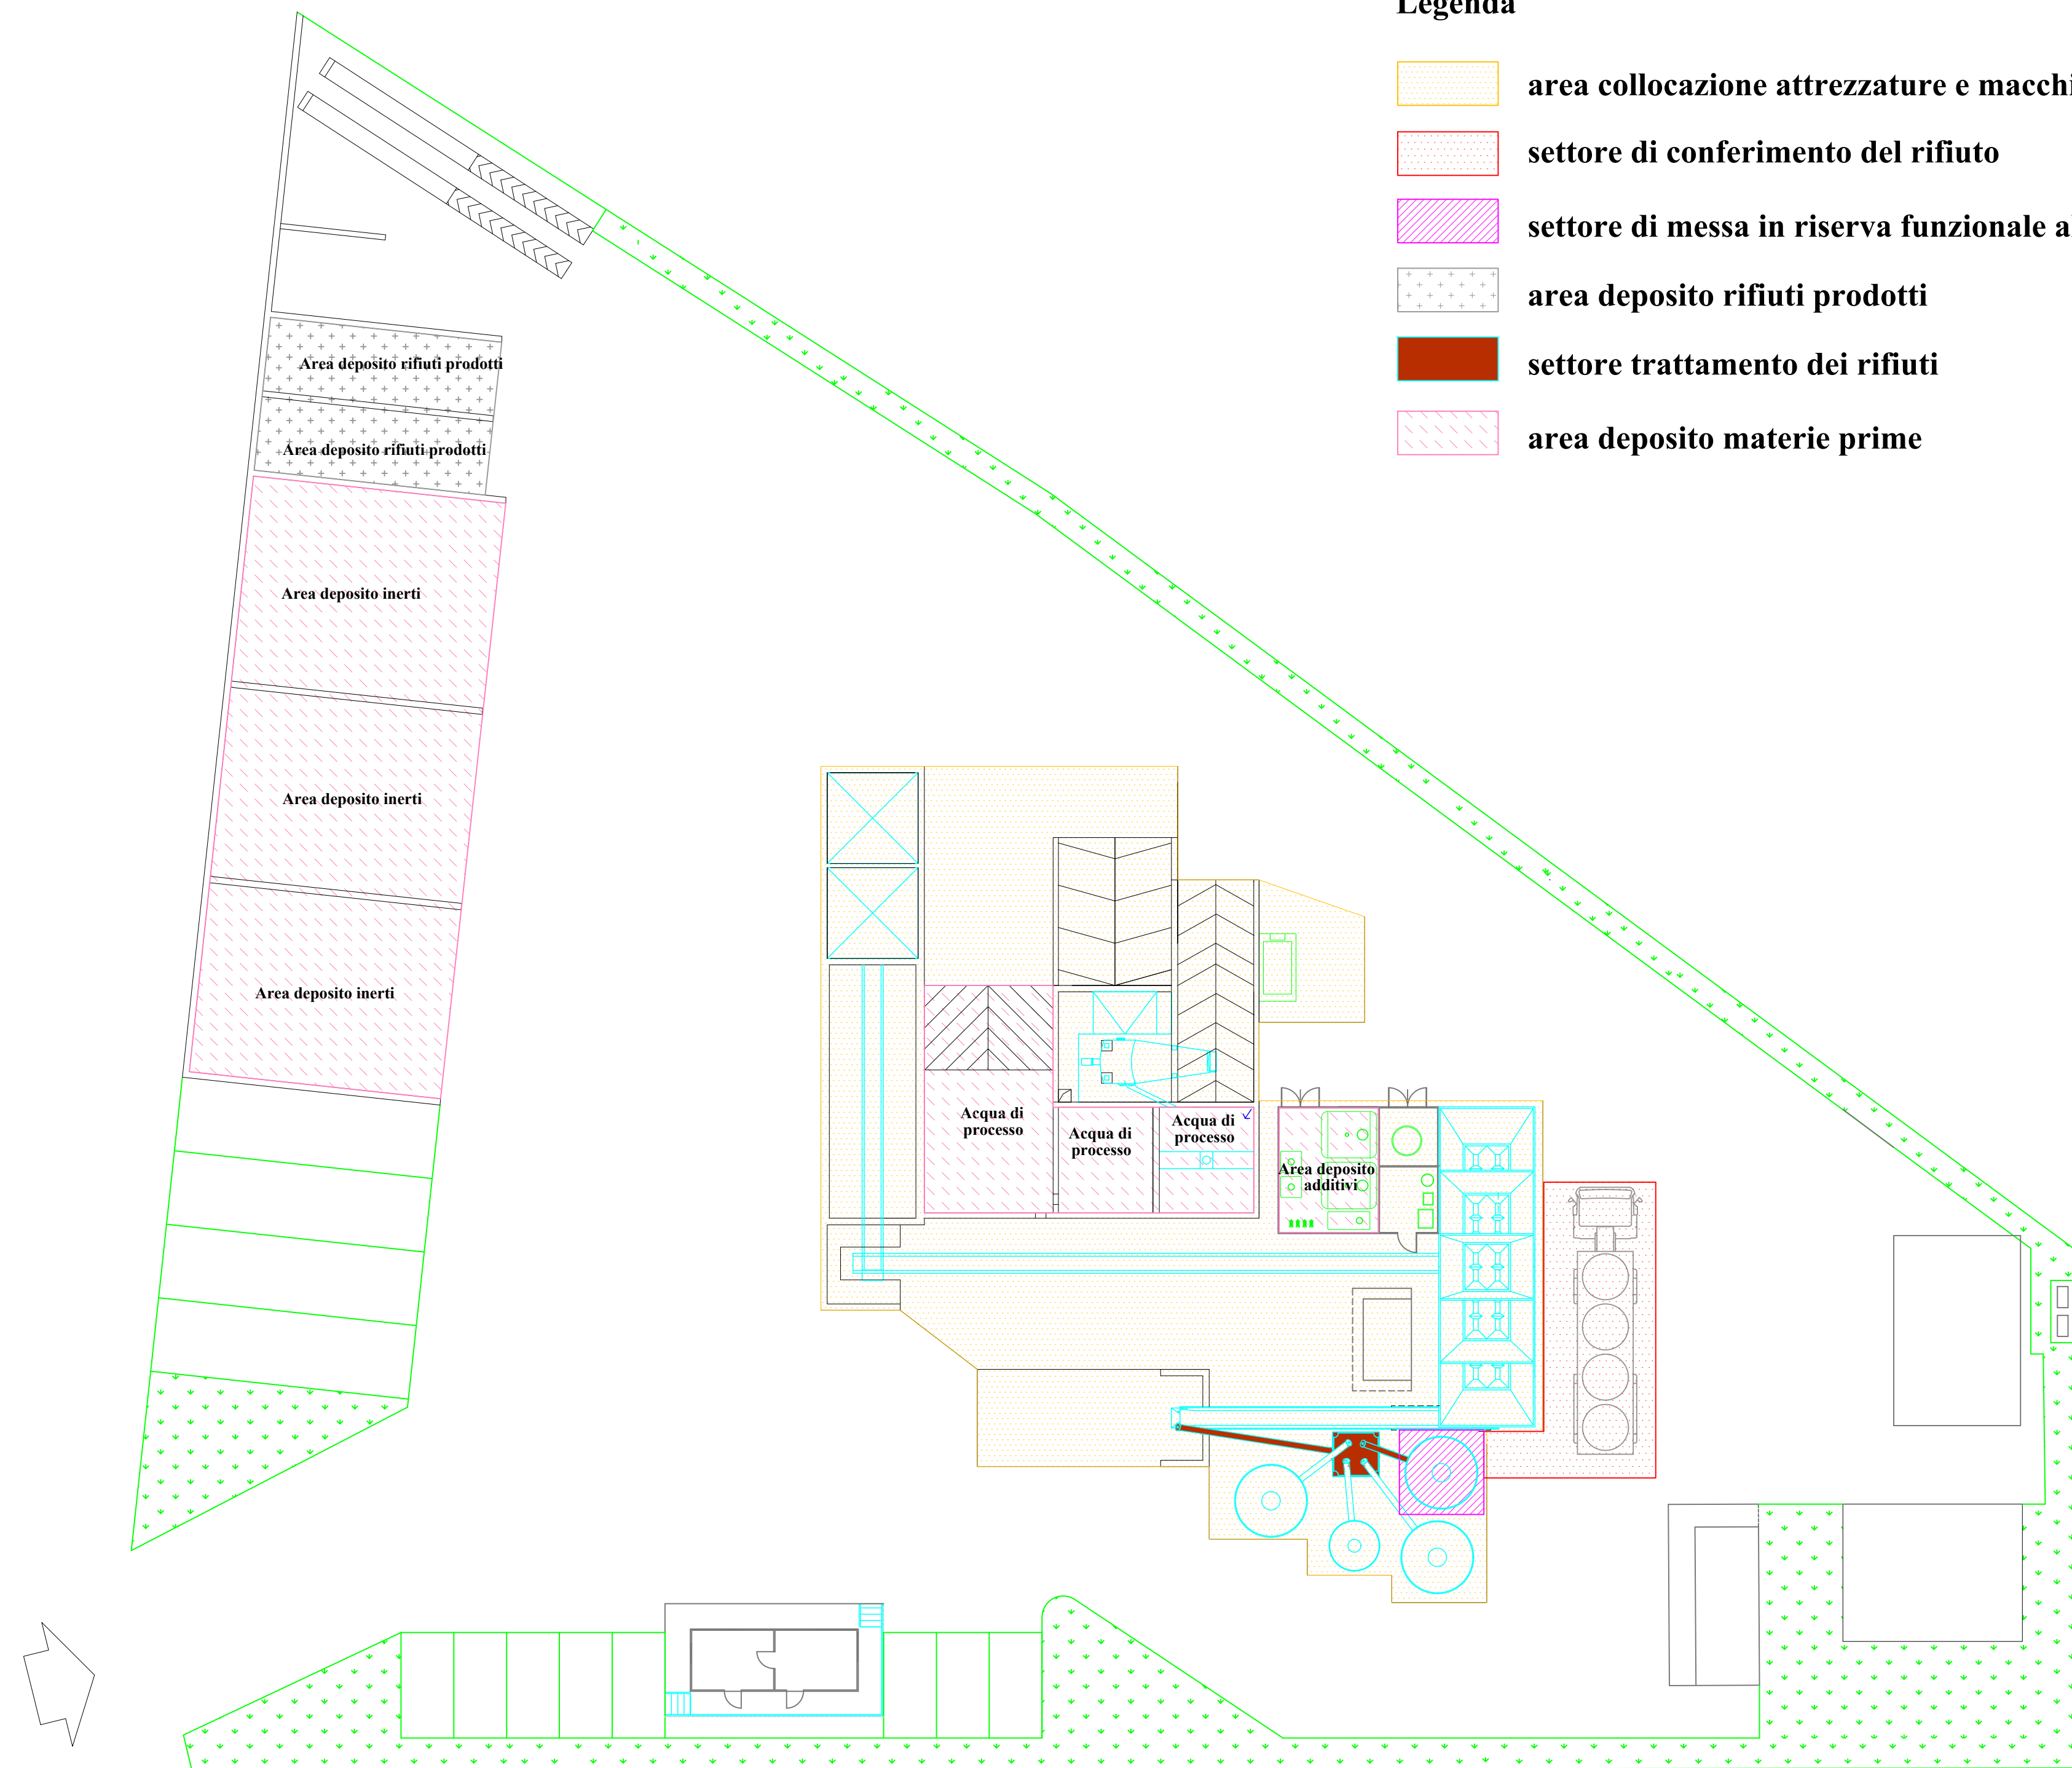

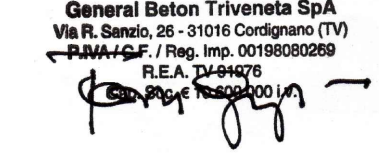


Legenda

-  **area collocazione attrezzature e macchinari**
-  **settore di conferimento del rifiuto**
-  **settore di messa in riserva funzionale al recupero**
-  **area deposito rifiuti prodotti**
-  **settore trattamento dei rifiuti**
-  **area deposito materie prime**

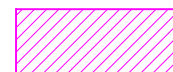

ditto  GENERAL BETON TRIVENETA S.p.A. <small>Via R. Sanzio, 26 - 31016 Cordignano (TV) P.Iva 00198080269</small>		TAV.
comune	Fossalta di Portogruaro	provincia Venezia
oggetto IMPIANTO DI FOSSALTA DI PORTOGRUARO PLANIMETRIA DELL'AREA PER A.U.A. RECUPERO RIFIUTI		T.U.
note		protocollo
la ditta  <small>General Beton Triveneta SpA Via R. Sanzio, 26 - 31016 Cordignano (TV) P.Iva 00198080269</small>		data Gennaio 2018 aggiornato Gennaio 2018
scala 1:200		file Planimetria_Fossalta.dwg
Il presente disegno e' di proprieta' dei progettisti, pertanto i diritti saranno tutelati a norma di legge		