

Comune : SAN DONA' DI PIAVE

— VENEZIA —

Ditta : DRADURA Italia S.R.L.

c.f./P.I. 02106020064

Oggetto : PLANIMETRIA DELLO STABILIMENTO CON INDIVIDUAZIONE DEI PUNTI DI EMISSIONE E TRATTAMENTO DEGLI SCARICHI IN ATMOSFERA

Ubicazione : Foglio 51
Mappale 292
Via J. F. Kennedy

TAVOLA

PLANIMETRIA 1:500


n° B.20

RADAELLI
STUDIO TECNICO ASSOCIATO
Via Marconi 4/1
30024 Musile di Piave VE
Tel. 0421-51585 Fax 0421-337363
E-mail: info@studioradaelli.it

La Ditta

N.	ø	ALTEZZA	PORTATA	DESCRIZIONE
A	700	8,50	7.500	Ricambio aria segregazione impianto Cromo
B	700	8,50	7.500	Ricambio aria segregazione impianto Cromo
C	700	8,50	7.500	Ricambio aria segregazione impianto Cromo
D	700	7,00	7.500	Ricambio aria segregazione impianto Cromo
E	700	7,00	7.500	Ricambio aria segregazione impianto Cromo
F	700	7,00	7.500	Ricambio aria segregazione impianto Cromo
G	700	7,00	7.500	Ricambio aria segregazione impianto Zinco
H	700	7,00	7.500	Ricambio aria segregazione impianto Zinco
I	700	7,00	7.500	Ricambio aria segregazione impianto Zinco
N.	ø	ALTEZZA	PORTATA	DESCRIZIONE
-2	150	10,00	650	Fumi combustione metano - DISMESSO -
3	500	12,00	1.600	Fumi combustione metano
4	500	12,00	1.600	Fumi combustione metano
-6	600	7,50	20.000	Fumi prodotti da saldatura di metalli - DISMESSO -
7	440	7,50	8.000	Fumi prodotti da saldatura di metalli
-8	600	7,50	6.000	Aspirazione per ricambio d'aria - DISMESSO -
-9	900	7,50	6.000	Aspirazione per ricambio d'aria - DISMESSO -
-10	900	7,50	6.000	Aspirazione per ricambio d'aria - DISMESSO -
11	700	7,50	20.500	Fumi prodotti da saldatura di metalli
12	440	7,50	10.000	Fumi prodotti da saldatura di metalli e collaudo in elio evaporanti
-13	500	11,00	18.000	Aspirazione pulviscolo-trafileria - DISMESSO -
14	700	7,50	18.000	Fumi prodotti da saldatura di metalli
-15	400	7,50	10.000	Aspirazione pulviscolo-trafileria - DISMESSO -
-16	300	7,50	6.000	Aspirazione pulviscolo-trafileria - DISMESSO -
17	440	7,50	5.000	Fumi prodotti da saldatura di metalli
18	700	7,50	18.000	Fumi prodotti da saldatura di metalli
19	700	7,50	20.000	Fumi prodotti da saldatura di metalli
20	700	7,50	18.000	Fumi prodotti da saldatura di metalli
21	400	7,50	2.200	Aspirazione per ricambio aria laboratorio
22				Aspirazione per ricambio aria WC
-30	630	7,50	15.000	Esalazioni da decapaggio e presgrassatura alcalina - DISMESSO -
-31	630	7,50	8.000	Esalazioni da sgrassatura alcalina - DISMESSO -
38	600	8,00	6.000	Aspirazione per ricambio aria
40	600	8,00	6.000	Aspirazione per ricambio aria
41	600	8,00	6.000	Aspirazione per ricambio aria
44	300	7,50	600	Esalazioni da appessimento verniciature - DISMESSO -
45	300	7,50	4.000	Esalazione da presgrassatura alcalina - DISMESSO -
46	250	7,50	380	Fumi da combustione metano - DISMESSO -
47	250	7,50	200	Fumi polimerizzazione vernice - DISMESSO -
48	500	7,50	9.300	Esalazioni da decapaggio acido - DISMESSO -
49	430	7,50	6.000	Esalazioni da sgrassatura alcalina - DISMESSO -
50	400	7,50	150	Fumi combustione metano - DISMESSO -
51	500	12,00	1.200	Fumi combustione metano
55	500	12,00	1.200	Fumi combustione metano
56	500	12,00	1.200	Fumi combustione metano
57	750	11,00	14.000	Esalazioni da bagno cromatura - DISMESSO -
58	600	8,00	6.000	Aspirazione per ricambio aria - DISMESSO -
59	600	8,00	6.000	Aspirazione per ricambio aria
60	540	10,00	7.000	Esalazioni da sgrassatura alcalina fosfatazione
61	600	8,00	6.000	Aspirazione per ricambio aria
62	540	10,00	7.000	Esalazione da fosfatazione - DISMESSO -

N.	ø	ALTEZZA	PORTATA	DESCRIZIONE
-63	430	10,00	6.000	Esalazione da primer-lattici acrilici - DISMESSO -
65	900	12,00	24.400	Aspirazione forno plastificazione
66				Aspirazione per ricambio d'aria servizi igienici
67	600	8,00	6.000	Aspirazione per ricambio aria
68	600	10,00	14.000	Esalazione da sgrassaggio
-69	600	10,00	7.800	Esalazione da decapaggio - DISMESSO -
-70	400	10,00	8.000	Esalazioni da cromatura - DISMESSO -
-71	600	10,00	10.500	Esalazioni da presgrassaggio - DISMESSO -
-77	300	10,00	150	Combustione gas metano -100:00 Kcal/h
80	350	12,00	1.200	Fumi combustione metano
81	300	7,50	3.500	Aspirazione laboratorio (Filtro carboni attivi)
82	340	2,50	3.500	Cucina mensa (filtro a tasche)
83	240	7,50	2.500	Aspirazione ricambio aria WC
84	630	8,50	8.500	Aspirazione ricambio aria - DISMESSO -
-85	630	8,50	8.500	Aspirazione ricambio aria - DISMESSO -
-86	300	7,50	2.500	Aspirazione ricambio aria-WC - DISMESSO -
87	800	7,50	5.000	Aspirazione per ricambio aria locale compressor
89	160	5,00	200	Sfiato condensa caldaie - vapore a 90°C
90	160	5,00	200	Sfiato condensa caldaie - vapore a 90°C
91	800	7,50	18.000	Aspirazione per ricambio aria
92	800	7,50	18.000	Aspirazione per ricambio aria
93	800	8,00	38.000	Aspirazione tunnel di raffreddamento
95	200	7,50	2.500	Aspirazione fumi saldatura metalli attrezzaria
96	280	7,50	3.500	Aspirazione fumi saldatura metalli manutenzione
97	300	7,50	1.500	Aspirazione fumi combustione metano
98	200	7,50	1.500	Aspirazione fumi combustione metano
99	600	7,50	12.000	Aspirazione appassimento verniciatura
100	900	7,50	40.000	Aspirazione complessiva impianto zincatura
101	800	7,50	36.000	Aspirazione ricambio aria vano autoclavi
102	750	7,50	25.000	Fumi prodotti da saldatura di metalli - DISMESSO -
-103	250	7,50	1.000	Fumi combustione metano - DISMESSO -
-104	250	7,50	1.000	Fumi combustione metano - DISMESSO -
-105	1000	10,00	29.000	Plastificazione Rilsan - DISMESSO -
-106	300	7,50	1.500	Aspirazione fumi combustione metano - DISMESSO -
107	200	7,50	1.500	Aspirazione fumi combustione metano
108	600	7,50	12.000	Aspirazione appassimento verniciatura
109	300	7,50	550	Fumi combustione metano
110	450	7,50	7.000	Aspirazione tunnel vapori fosfosgrassaggio
111	450	7,50	7.000	Aspirazione tunnel di lavaggio
112	300	7,50	1.500	Esalazione naturale barriera aria
113	300	7,50	1.500	Esalazione naturale barriera aria
114	300	7,50	1.500	Esalazione naturale barriera aria
115	300	7,50	1.500	Esalazione naturale barriera aria
116	340	7,50	2.400	Fumi combustione metano e aria forno asciugatura
117	740	7,50	16.000	Emissione filtro cabina verniciatura polvere
118	340	7,50	2.400	Fumi combustione metano e polimerizzazione vernice
119	310	7,50	2.325	Emissione evaporatore atmosferico Nickel
120	700	7,50	17.000	Fumi prodotti da saldatura di metalli
121	1.100	13,90	60.000	Esalazioni da impianto di cromatura
122	940	7,50	43.000	Aspirazione complessiva impianto zincatura zinco 2
123	750	11,00	12.000	Aspirazione complessiva impianto brillantatura

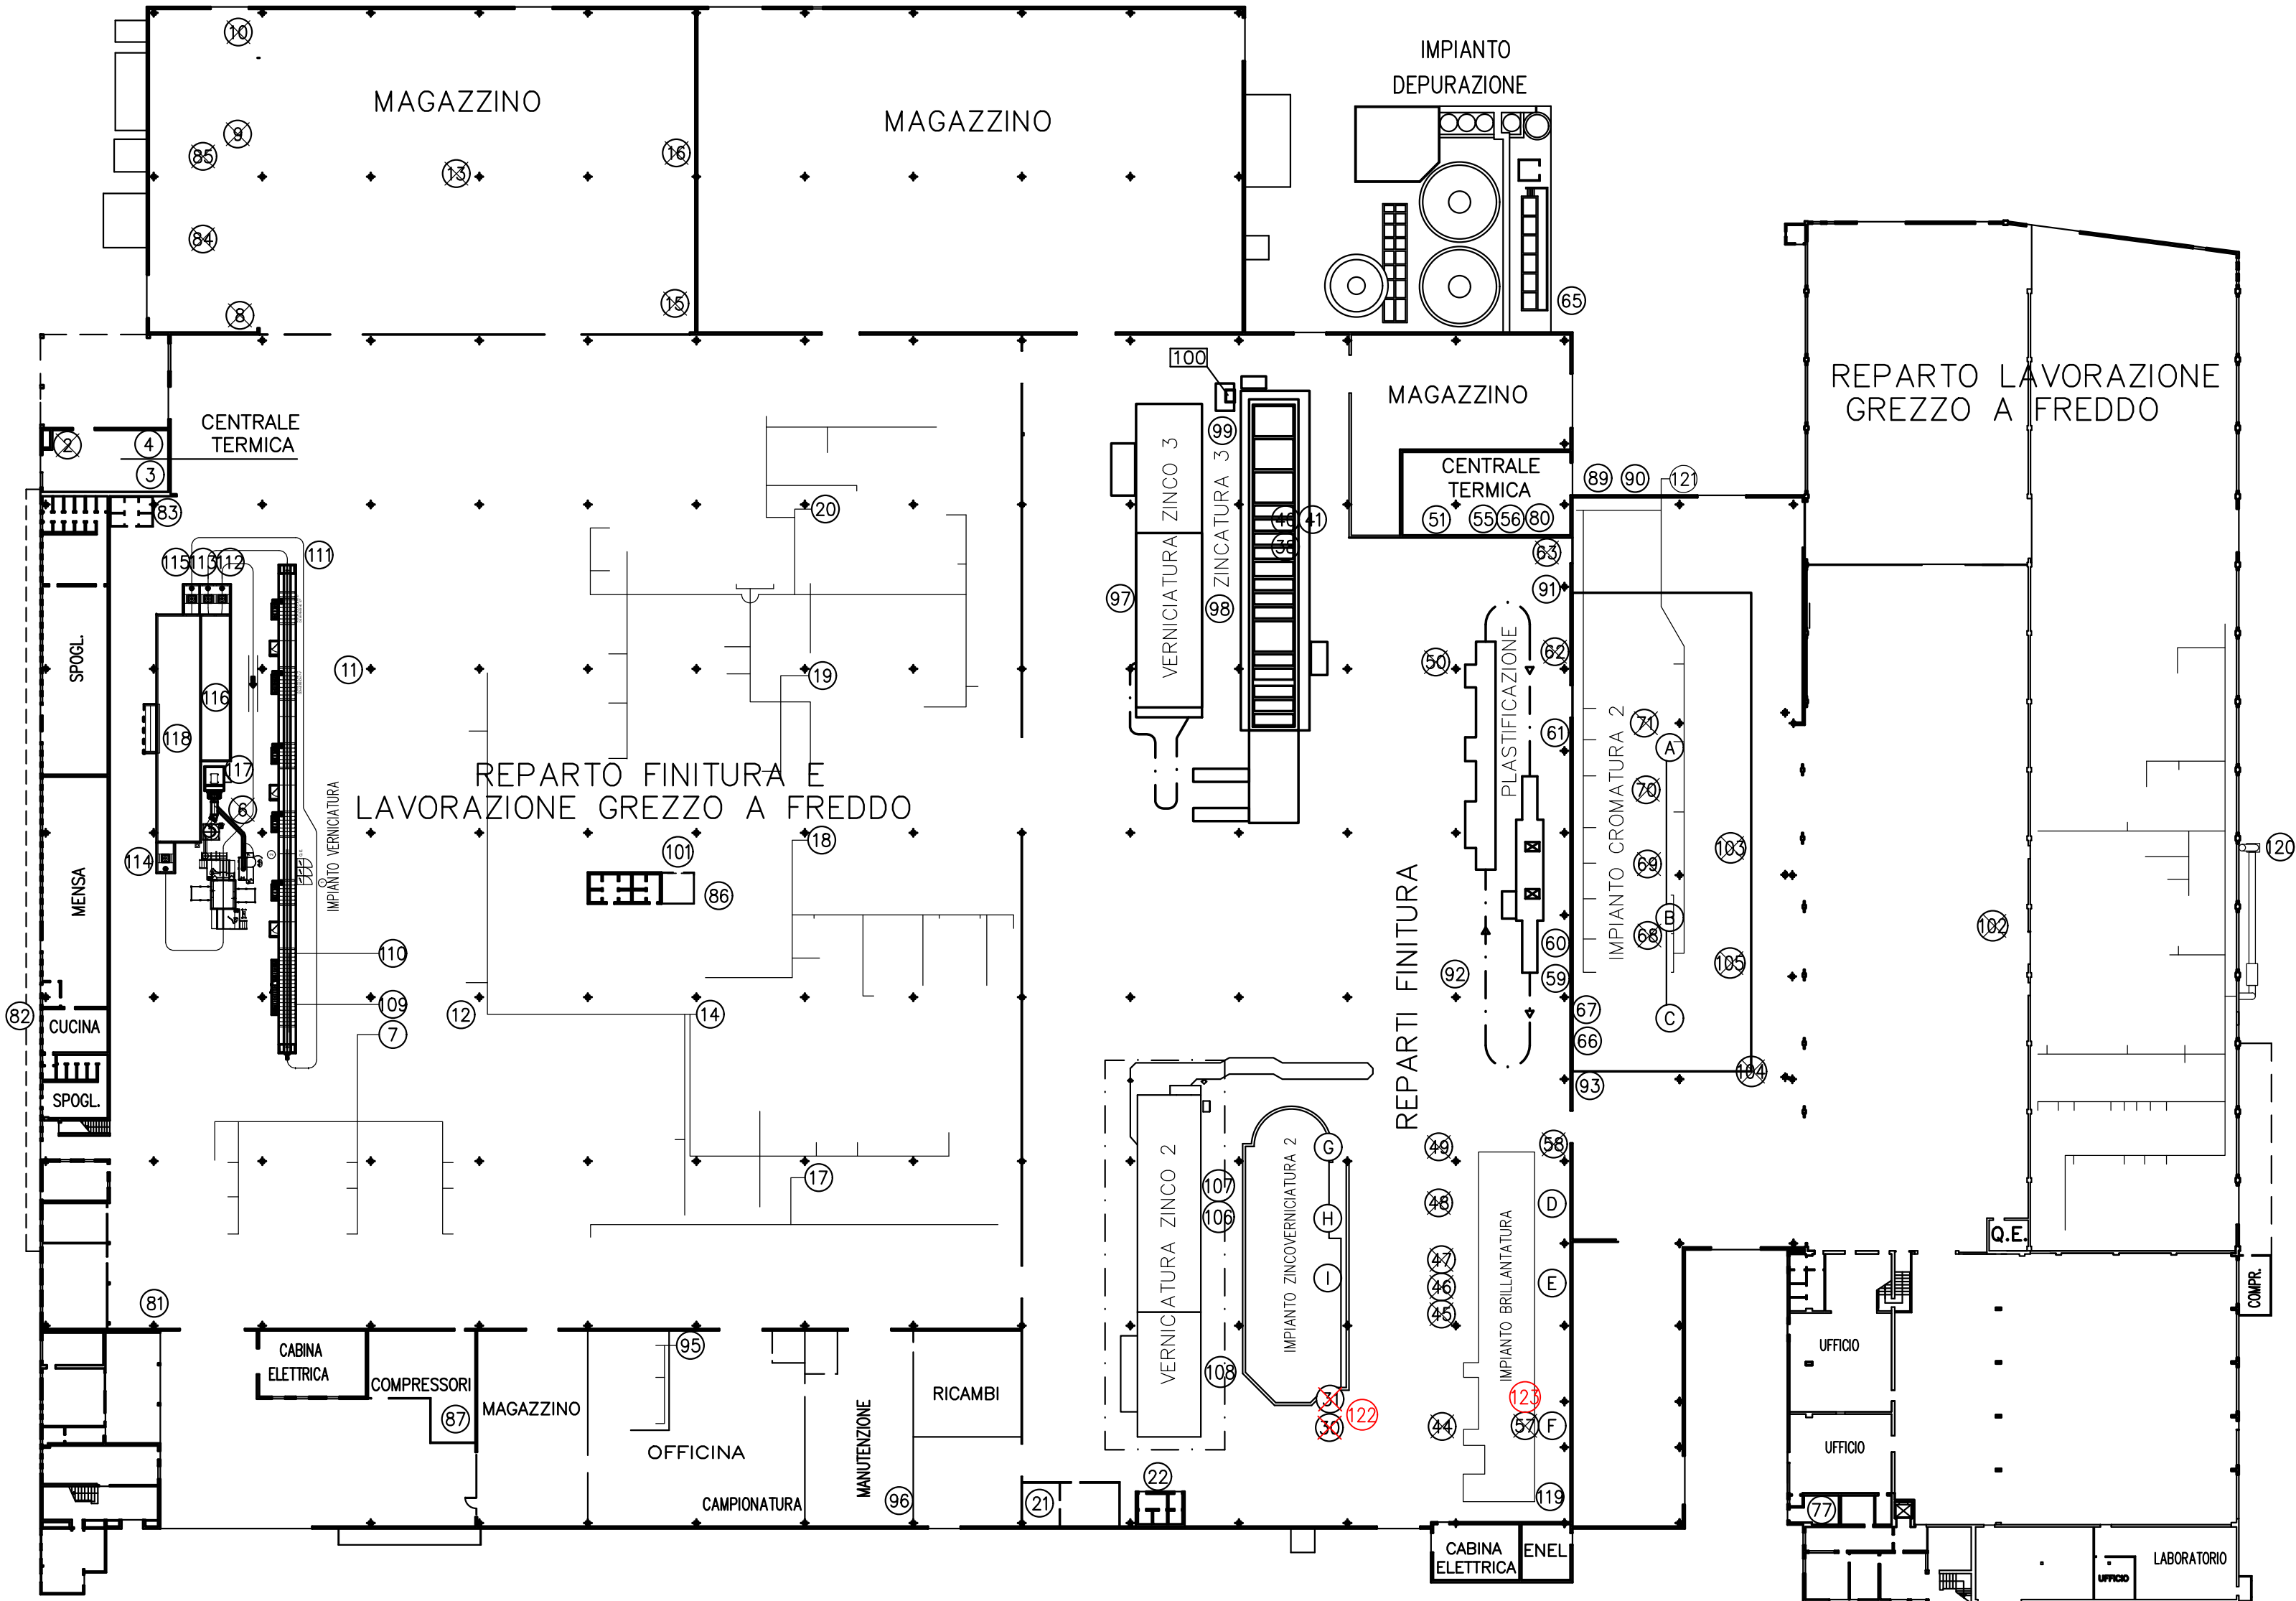

PLANIMETRIA 1:500