



PLANIMETRIA CON SISTEMAZIONE ESTERNA E RETE SMALTIMENTO ACQUE METEORICHE AUTORIZZATA

scala 1:400

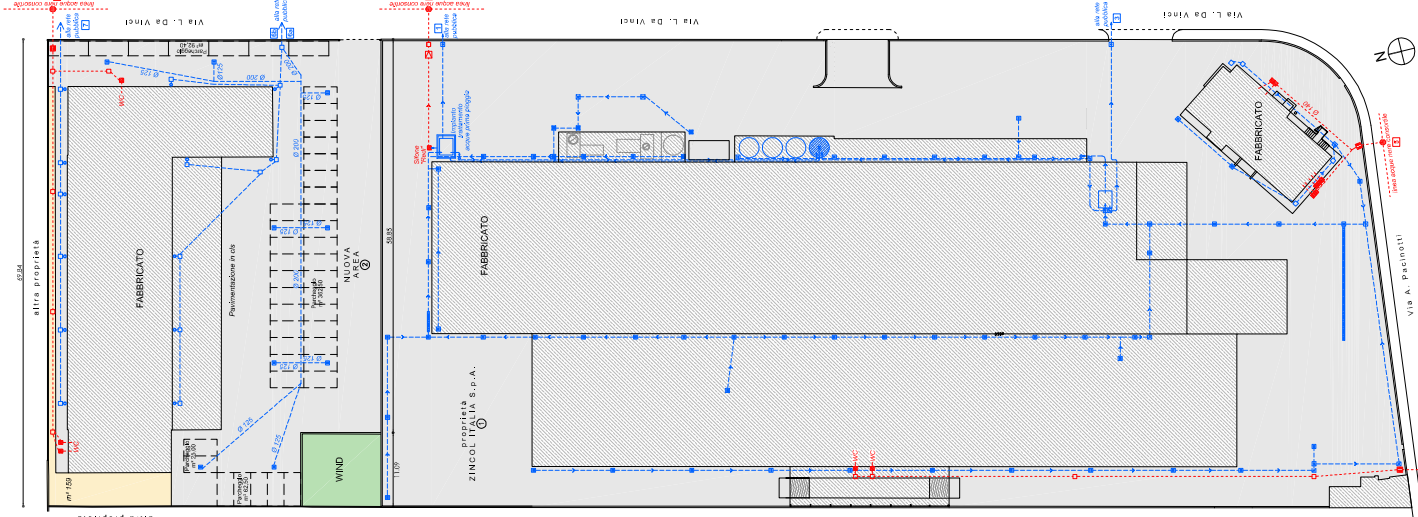


PLANIMETRIA CON SISTEMAZIONE ESTERNA E RETE SMALTIMENTO ACQUE METEORICHE DI PROGETTO

scala 1:400

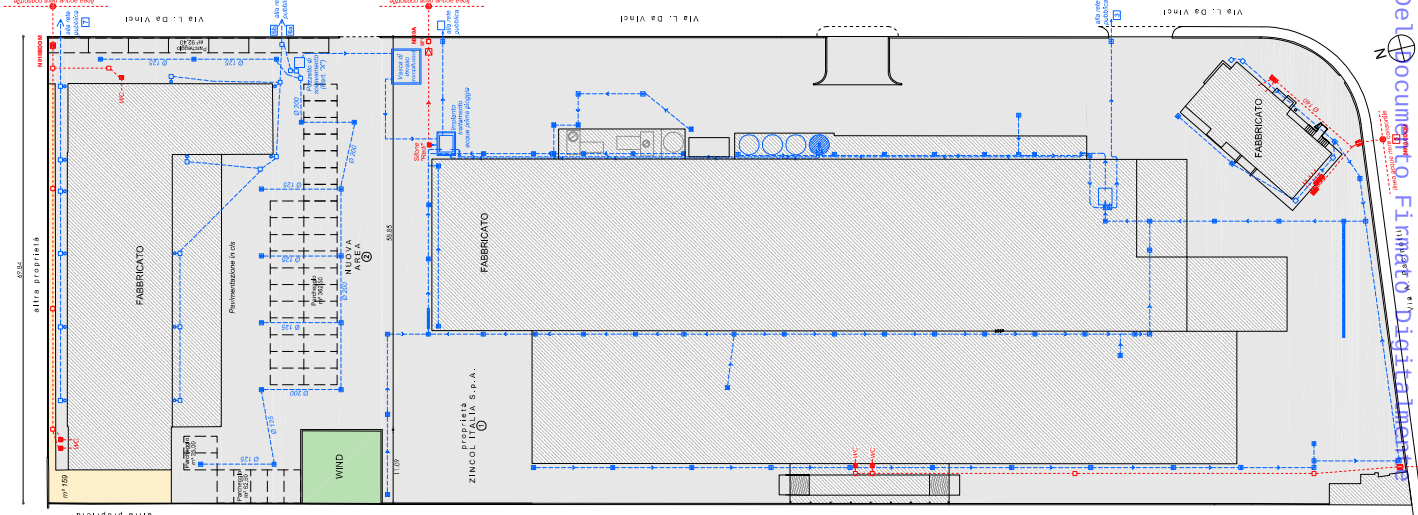


PARTECOLARE "X" PLANIMETRIA NUOVO POZZETTO DI SOLLEVAMENTO

scala 1:40

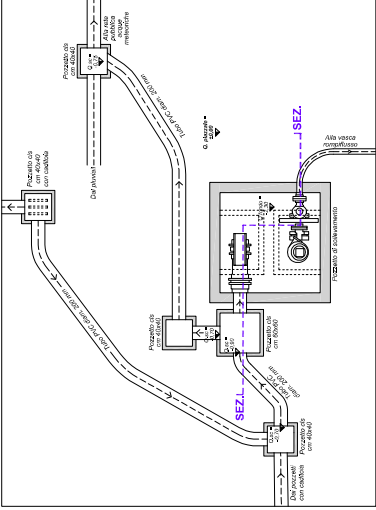

PARTECOLARE "Y" SEZIONE NUOVO POZZETTO DI SOLLEVAMENTO

scala 1:40

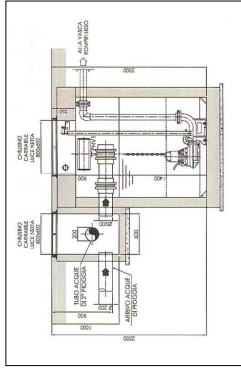

LEGENDA:

- Fabbricati esistenti (superficie coperta)
- Area con pavimentazione impermeabile (manto coibentato)
- Area con pavimentazione permeabile (area a verde)
- Area con pavimentazione in c.d. / asfalto
- RETE DI SMALTIMENTO ACQUE METEORICHE
- Tubo di intersezione in PVC
- Pozzetto predifinito in c.d. di ricomposizione
- Pozzetto predifinito in c.d. di raccolta
- Pozzetto predifinito in c.d. di sifone
- Pozzetto predifinito in c.d. di sifone
- Gruppo di misura e automazione (MAG)
- RETE DI SMALTIMENTO ACQUE METEORICHE
- Tubo di intersezione in PVC, serie pesante, grande e influente in uscita
- Pozzetto predifinito in c.d. di raccolta
- Pozzetto predifinito in c.d. di sifone
- Pozzetto predifinito in c.d. di sifone
- Gruppo di misura e automazione (MAG)

DATI TECNICI:


AREA 1 (Proprietà Zincol Italia S.p.A.):

Superficie coperta (edifici) = m² 9395
Superficie permeabile (area a verde) = m² 4584


AREA 2 (Nuova area):

Superficie coperta (edifici) = m² 1363

INQUADRAMENTO TERRITORIALE

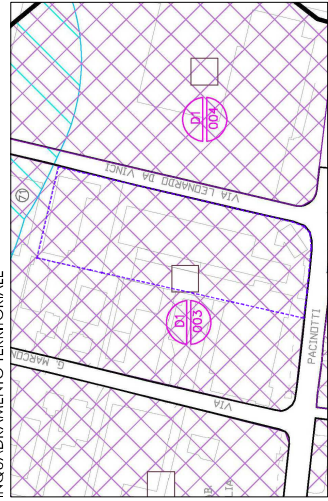

Estretto P.R.G. Comune di Nole - scala 1:2000

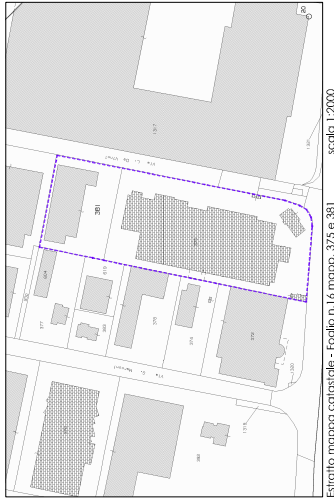

Estretto mappa catastale - Foglio n. 16 mapp. 375 e 381 - scala 1:2000

studio architetto marco rosso	PROVINCIA DI VENEZIA COMUNE DI NOLE	
	RICHIESTA DI UTILIZZO DEL PAZALE E COME DEPOSITO MATERIALE E COLLEGAMENTO DELLA RETE DI RACCOLTA E SMALTIMENTO DELLE ACQUE METEORICHE ALL'IMPIANTO DI DEPURAZIONE IN VIA LEONARDO DA VINCI (n° 45 A NOLE (VE)	
committente: Zincol Italia S.p.A. via G. Matteotti, 24/A 30027 Sarnano (Vicenza) VI P.I. e C.F. 00152200269 tel. 0444/42127	TOV. 01	data: gennaio '15
progettista: ORCI MARCO ROSSO	oggetto: STATO DI FATTO STATO DI PROGETTO	