

STUDIO TECNICO ING. FRANCESCO

CHIACCHIARETTA

Via B. Benvenuto, 16/3; 30175 VENEZIA-MARGHERA

T (+39) 041 538 1188 – F (+39) 041 538 6235 – E fchiacc@tin.it

IMPIANTO TRATTAMENTO RIFIUTI PERICOLOSI E NON PERICOLOSI

PASSAGGIO DAL REGIME SEMPLIFICATO AL REGIME ORDINARIO

(ART. 19 E ART. 208 DLGS. 152/06)

RELAZIONE TECNICA DI PROGETTO

COMMITTENTE:

DANI SRL

Sede legale

via Malcontenta n. 18/b, VENEZIA – Loc. Malcontenta

PEC: DANI_@LEGALMAIL.IT


e-mail: amministrazione@dani-srl.com

Sede operativa impianto

via Malcontenta n. 18/b, VENEZIA – Loc. Malcontenta

Tel. 041.5470720 Fax. 178 274 2936

ALLEGATO 3

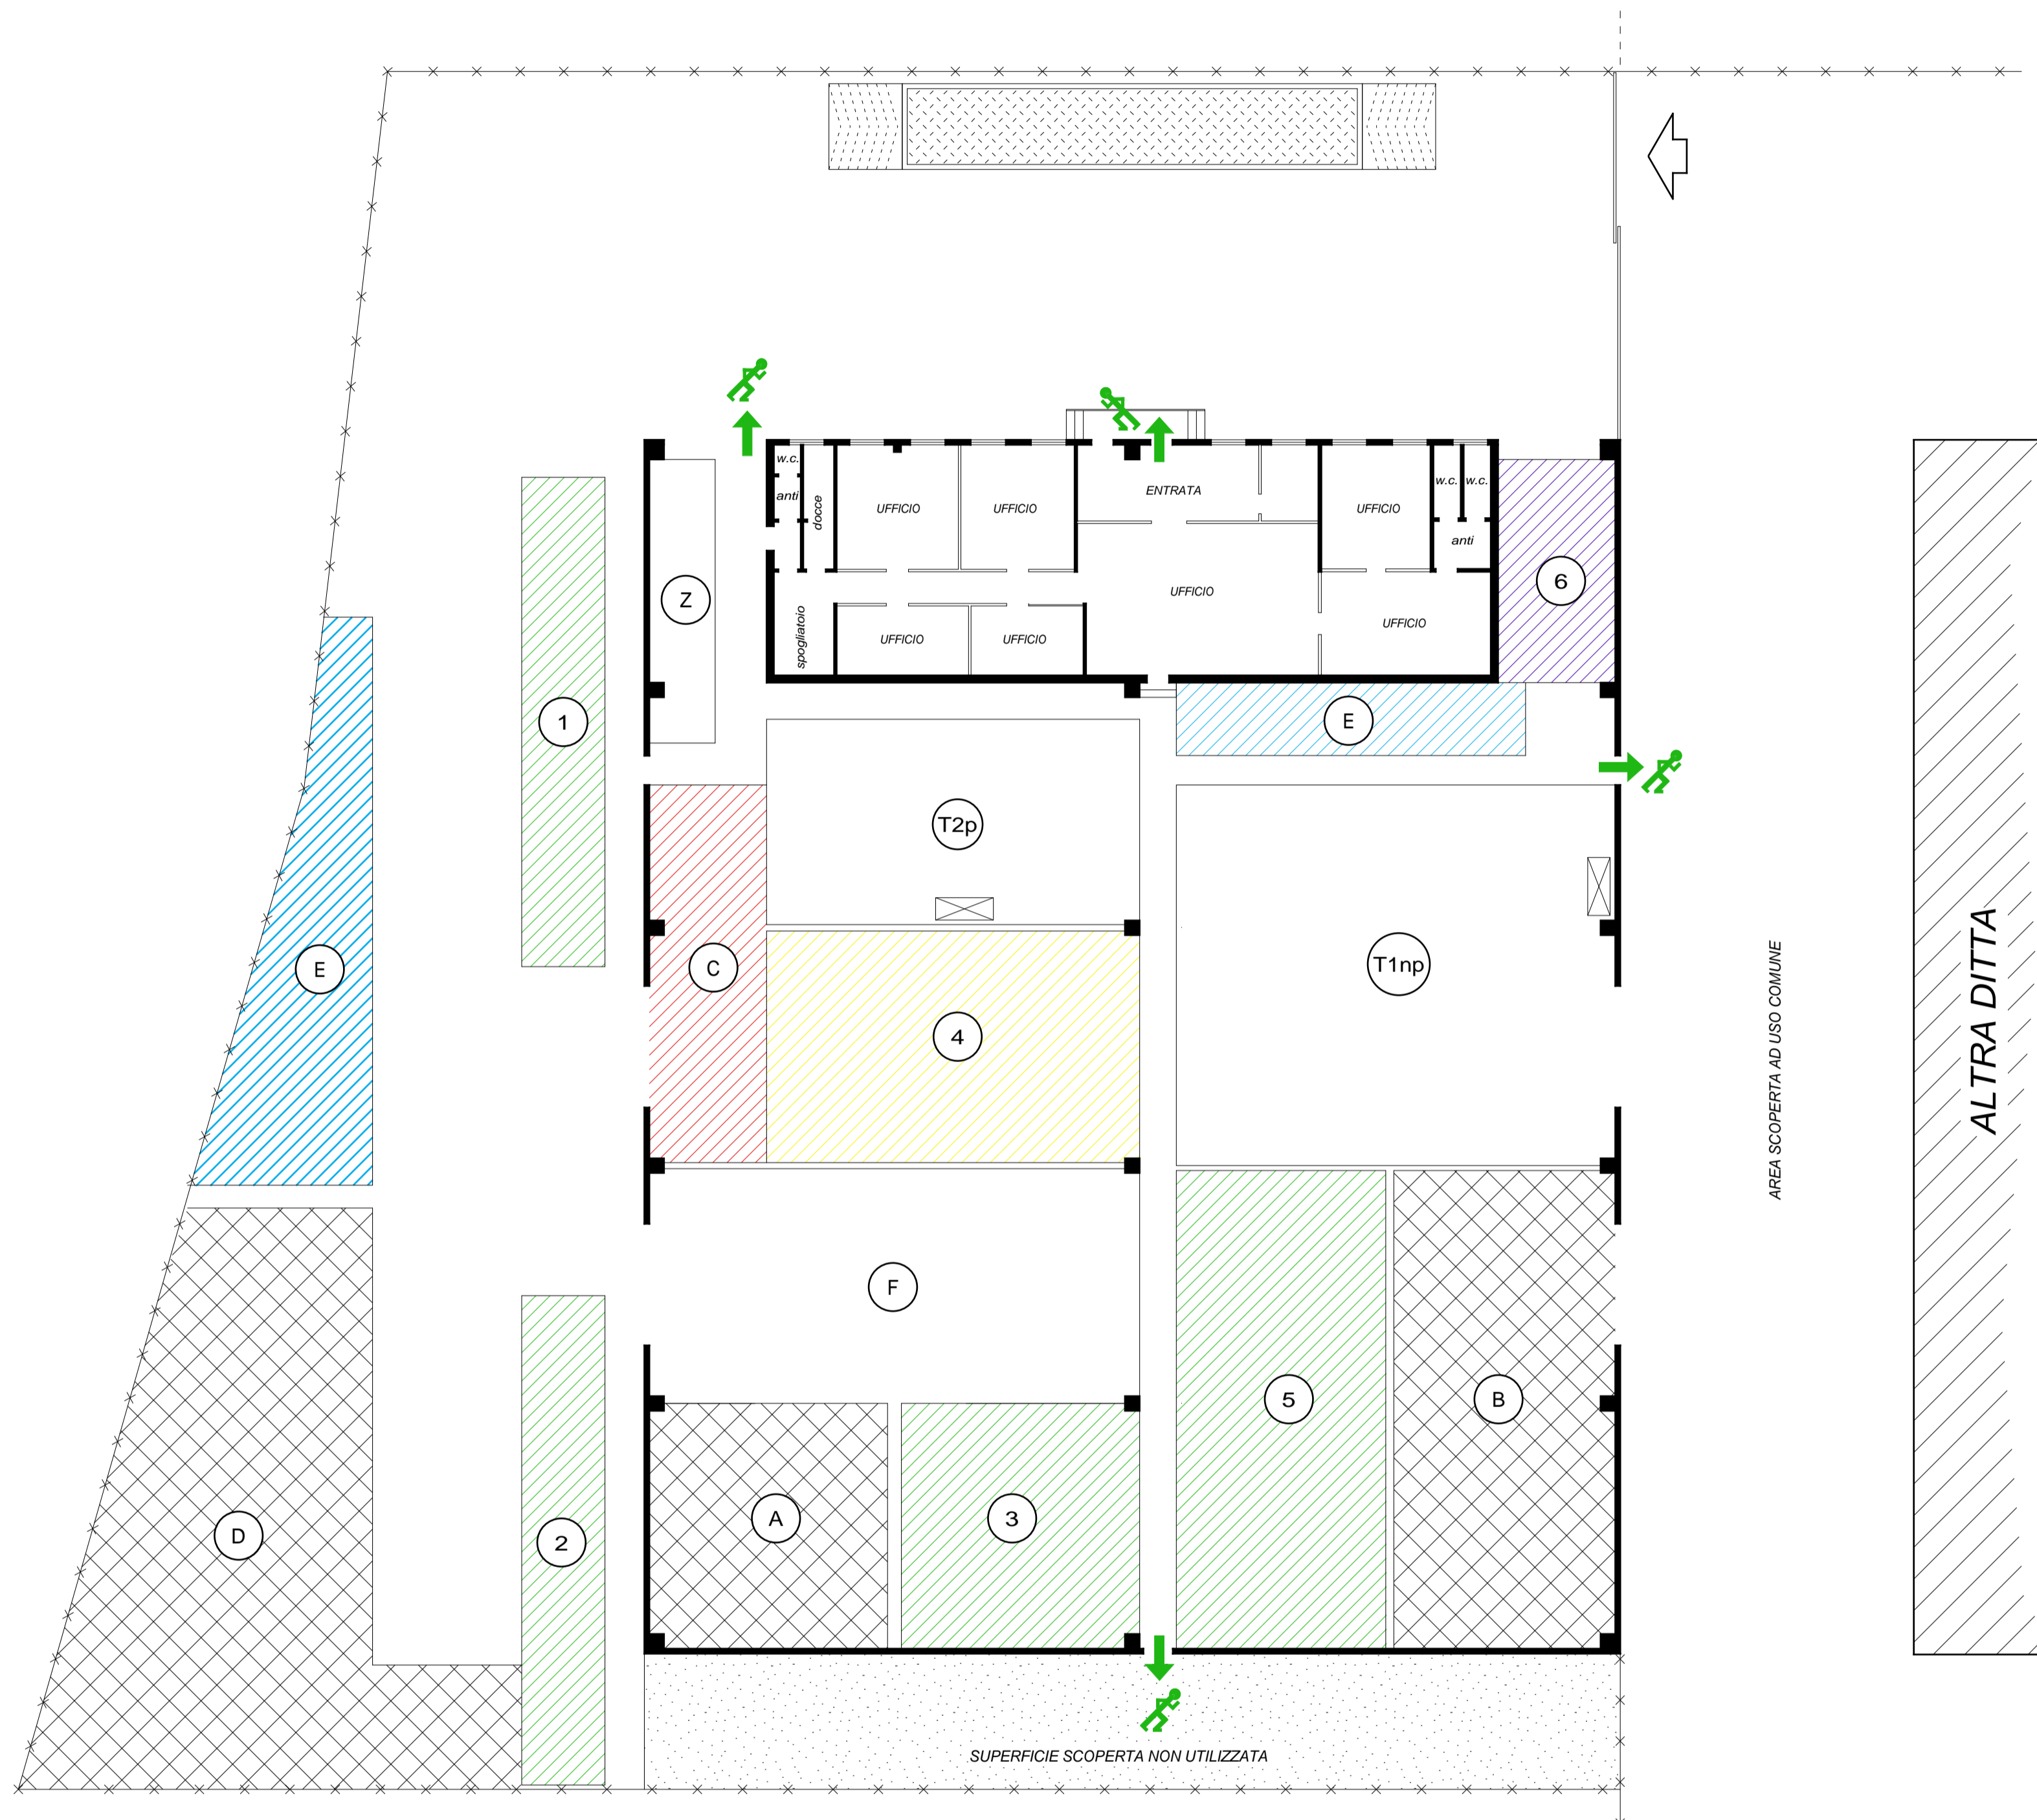

- RIFIUTI NON PERICOLOSI IN INGRESSO
- RIFIUTI NON PERICOLOSI E PERICOLOSI PRODOTTI
- RIFIUTI NON PERICOLOSI IN INGRESSO
- EOW PRODOTTO
- RIFIUTI NON PERICOLOSI PRODOTTI
- RIFIUTI PERICOLOSI PRODOTTI
- SETTORE DI CONFERIMENTO
- AREA TRATTAMENTO RIFIUTI NON PERICOLOSI
- AREA TRATTAMENTO RIFIUTI NON PERICOLOSI
- AREA DEPOSITO ATTREZZATURE
- PIANO DI LAVORO
- USCITA DI SICUREZZA

5			
4			
3			
2			
1			
N°	REVISIONE	DATA	APPR.
COMMITTENTE: DANI srl			
OGGETTO: AUTORIZZAZIONE AL REGIME ORDINARIO (artt. 19 e 208 D.lgs 152/06)			TAV. 3
UBICAZIONE: Venezia - Malcontenta via Malcontenta 18/b			
TITOLO: STATO DI PROGETTO			
SCALA: 1:200	STUDIO INGEGNERIA AMBIENTALE Ing. F. Chiacchiaretta via B. Benvenuto 16/3 Marghera - VE tel. 0415381188 - Email fchiacc@tin.it.		