

STUDIO TECNICO ING. FRANCESCO

CHIACCHIARETTA

Via B. Benvenuto, 16/3; 30175 VENEZIA-MARGHERA

T (+39) 041 538 1188 – F (+39) 041 538 6235 – E fchiacc@tin.it

IMPIANTO TRATTAMENTO RIFIUTI PERICOLOSI E NON PERICOLOSI

PASSAGGIO DAL REGIME SEMPLIFICATO AL REGIME ORDINARIO

(ART. 19 E ART. 208 DLGS. 152/06)

RELAZIONE TECNICA DI PROGETTO

COMMITTENTE:

DANI SRL

Sede legale

via Malcontenta n. 18/b, VENEZIA – Loc. Malcontenta

PEC: DANI_@LEGALMAIL.IT



e-mail: amministrazione@dani-srl.com

Sede operativa impianto

via Malcontenta n. 18/b, VENEZIA – Loc. Malcontenta

Tel. 041.5470720 Fax. 178 274 2936

ALLEGATO 4

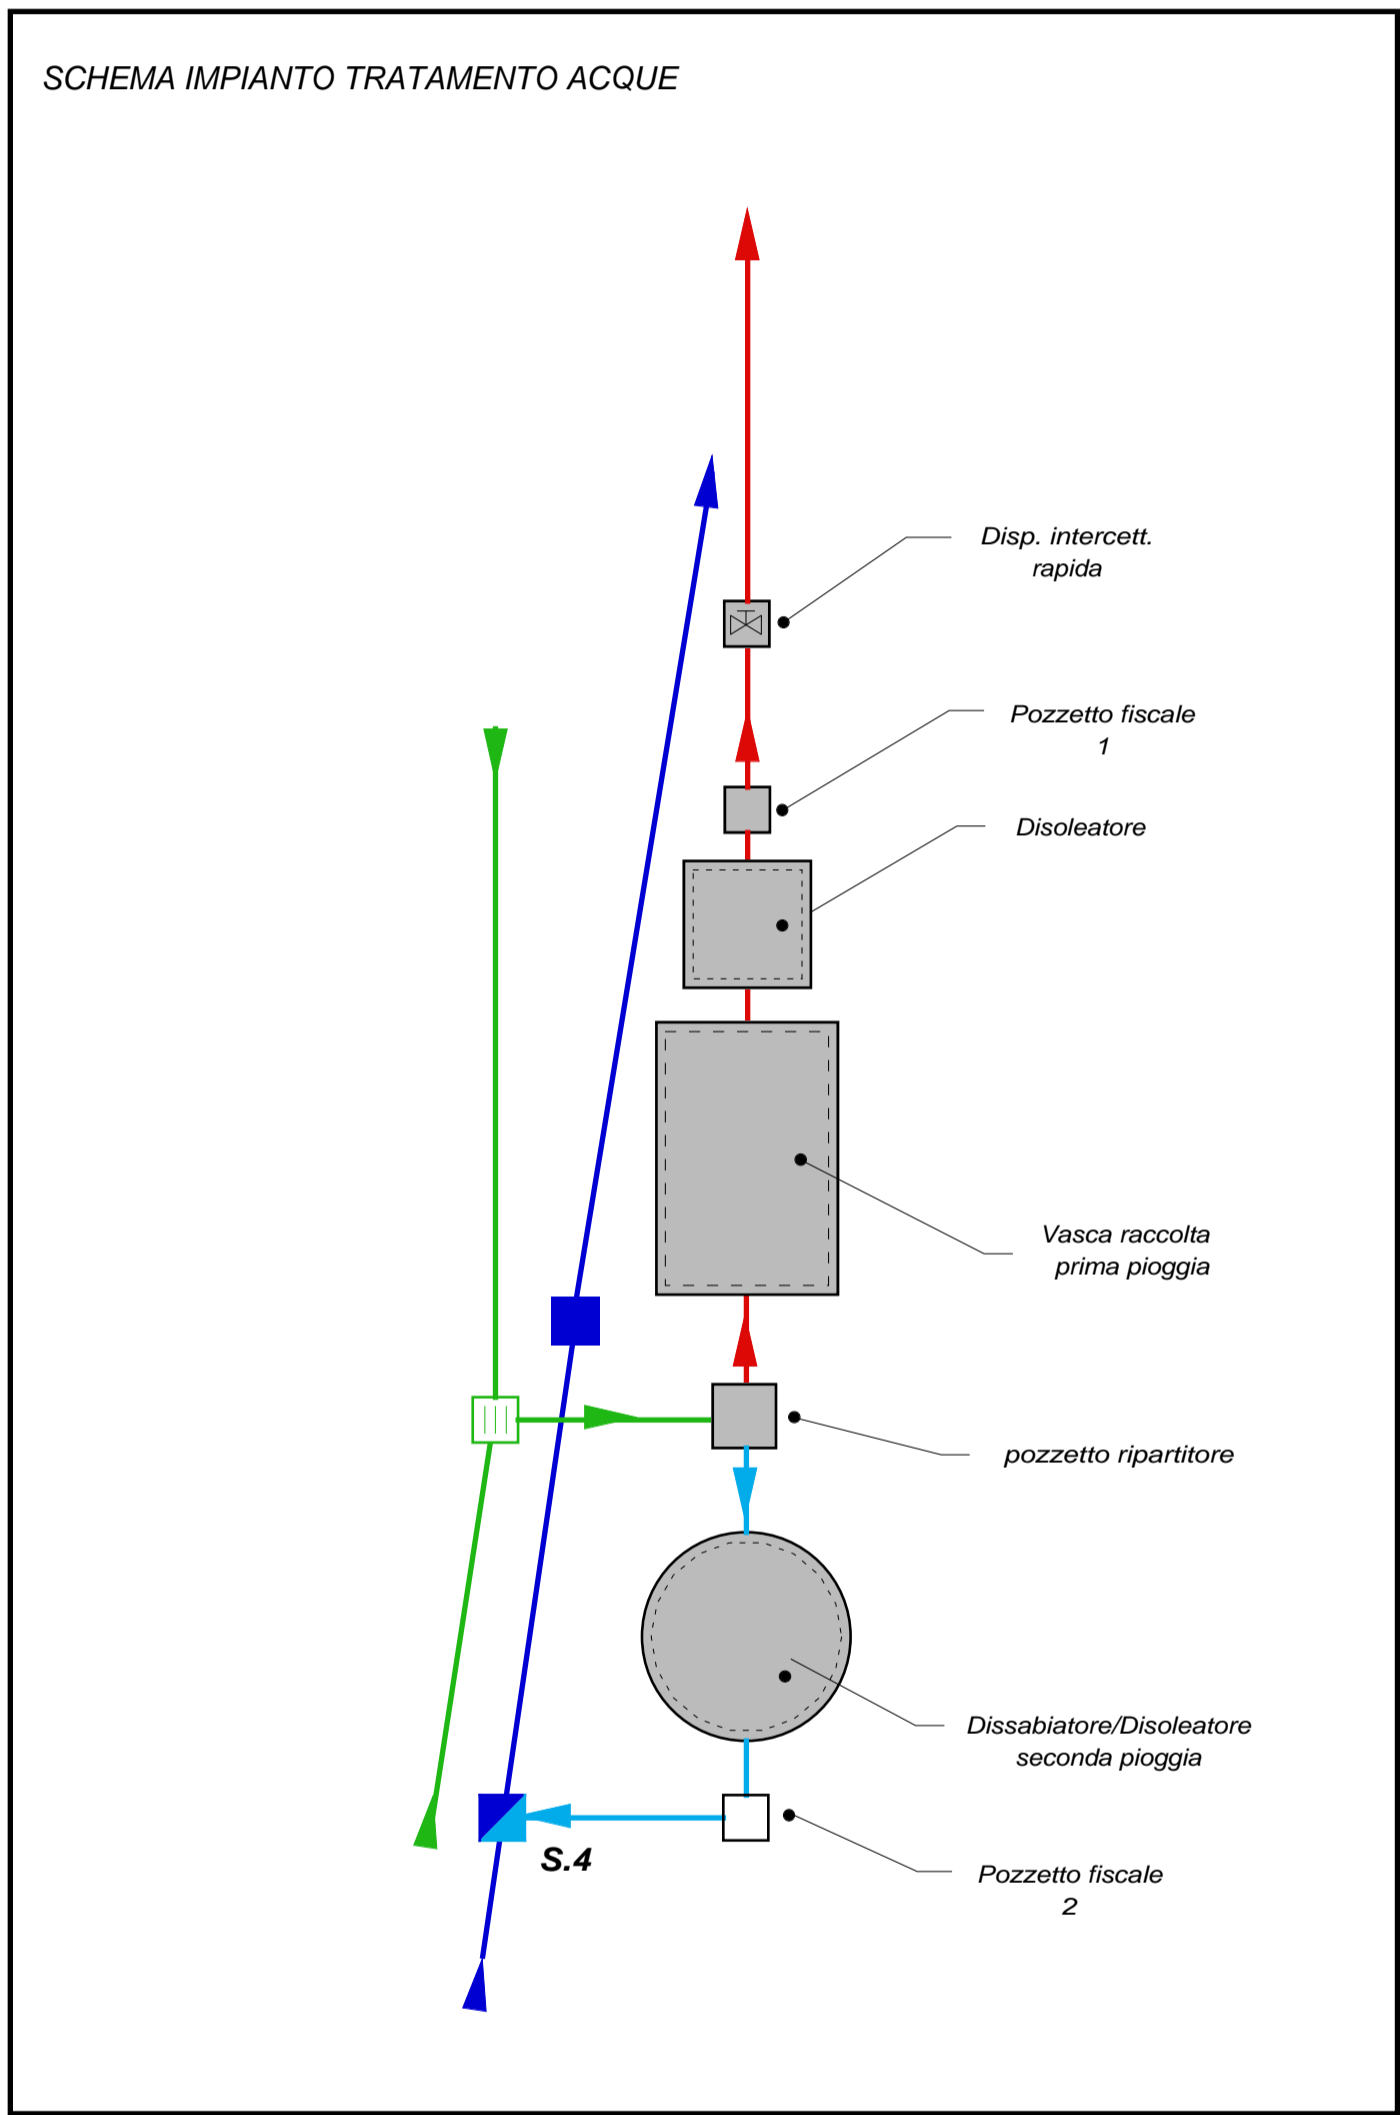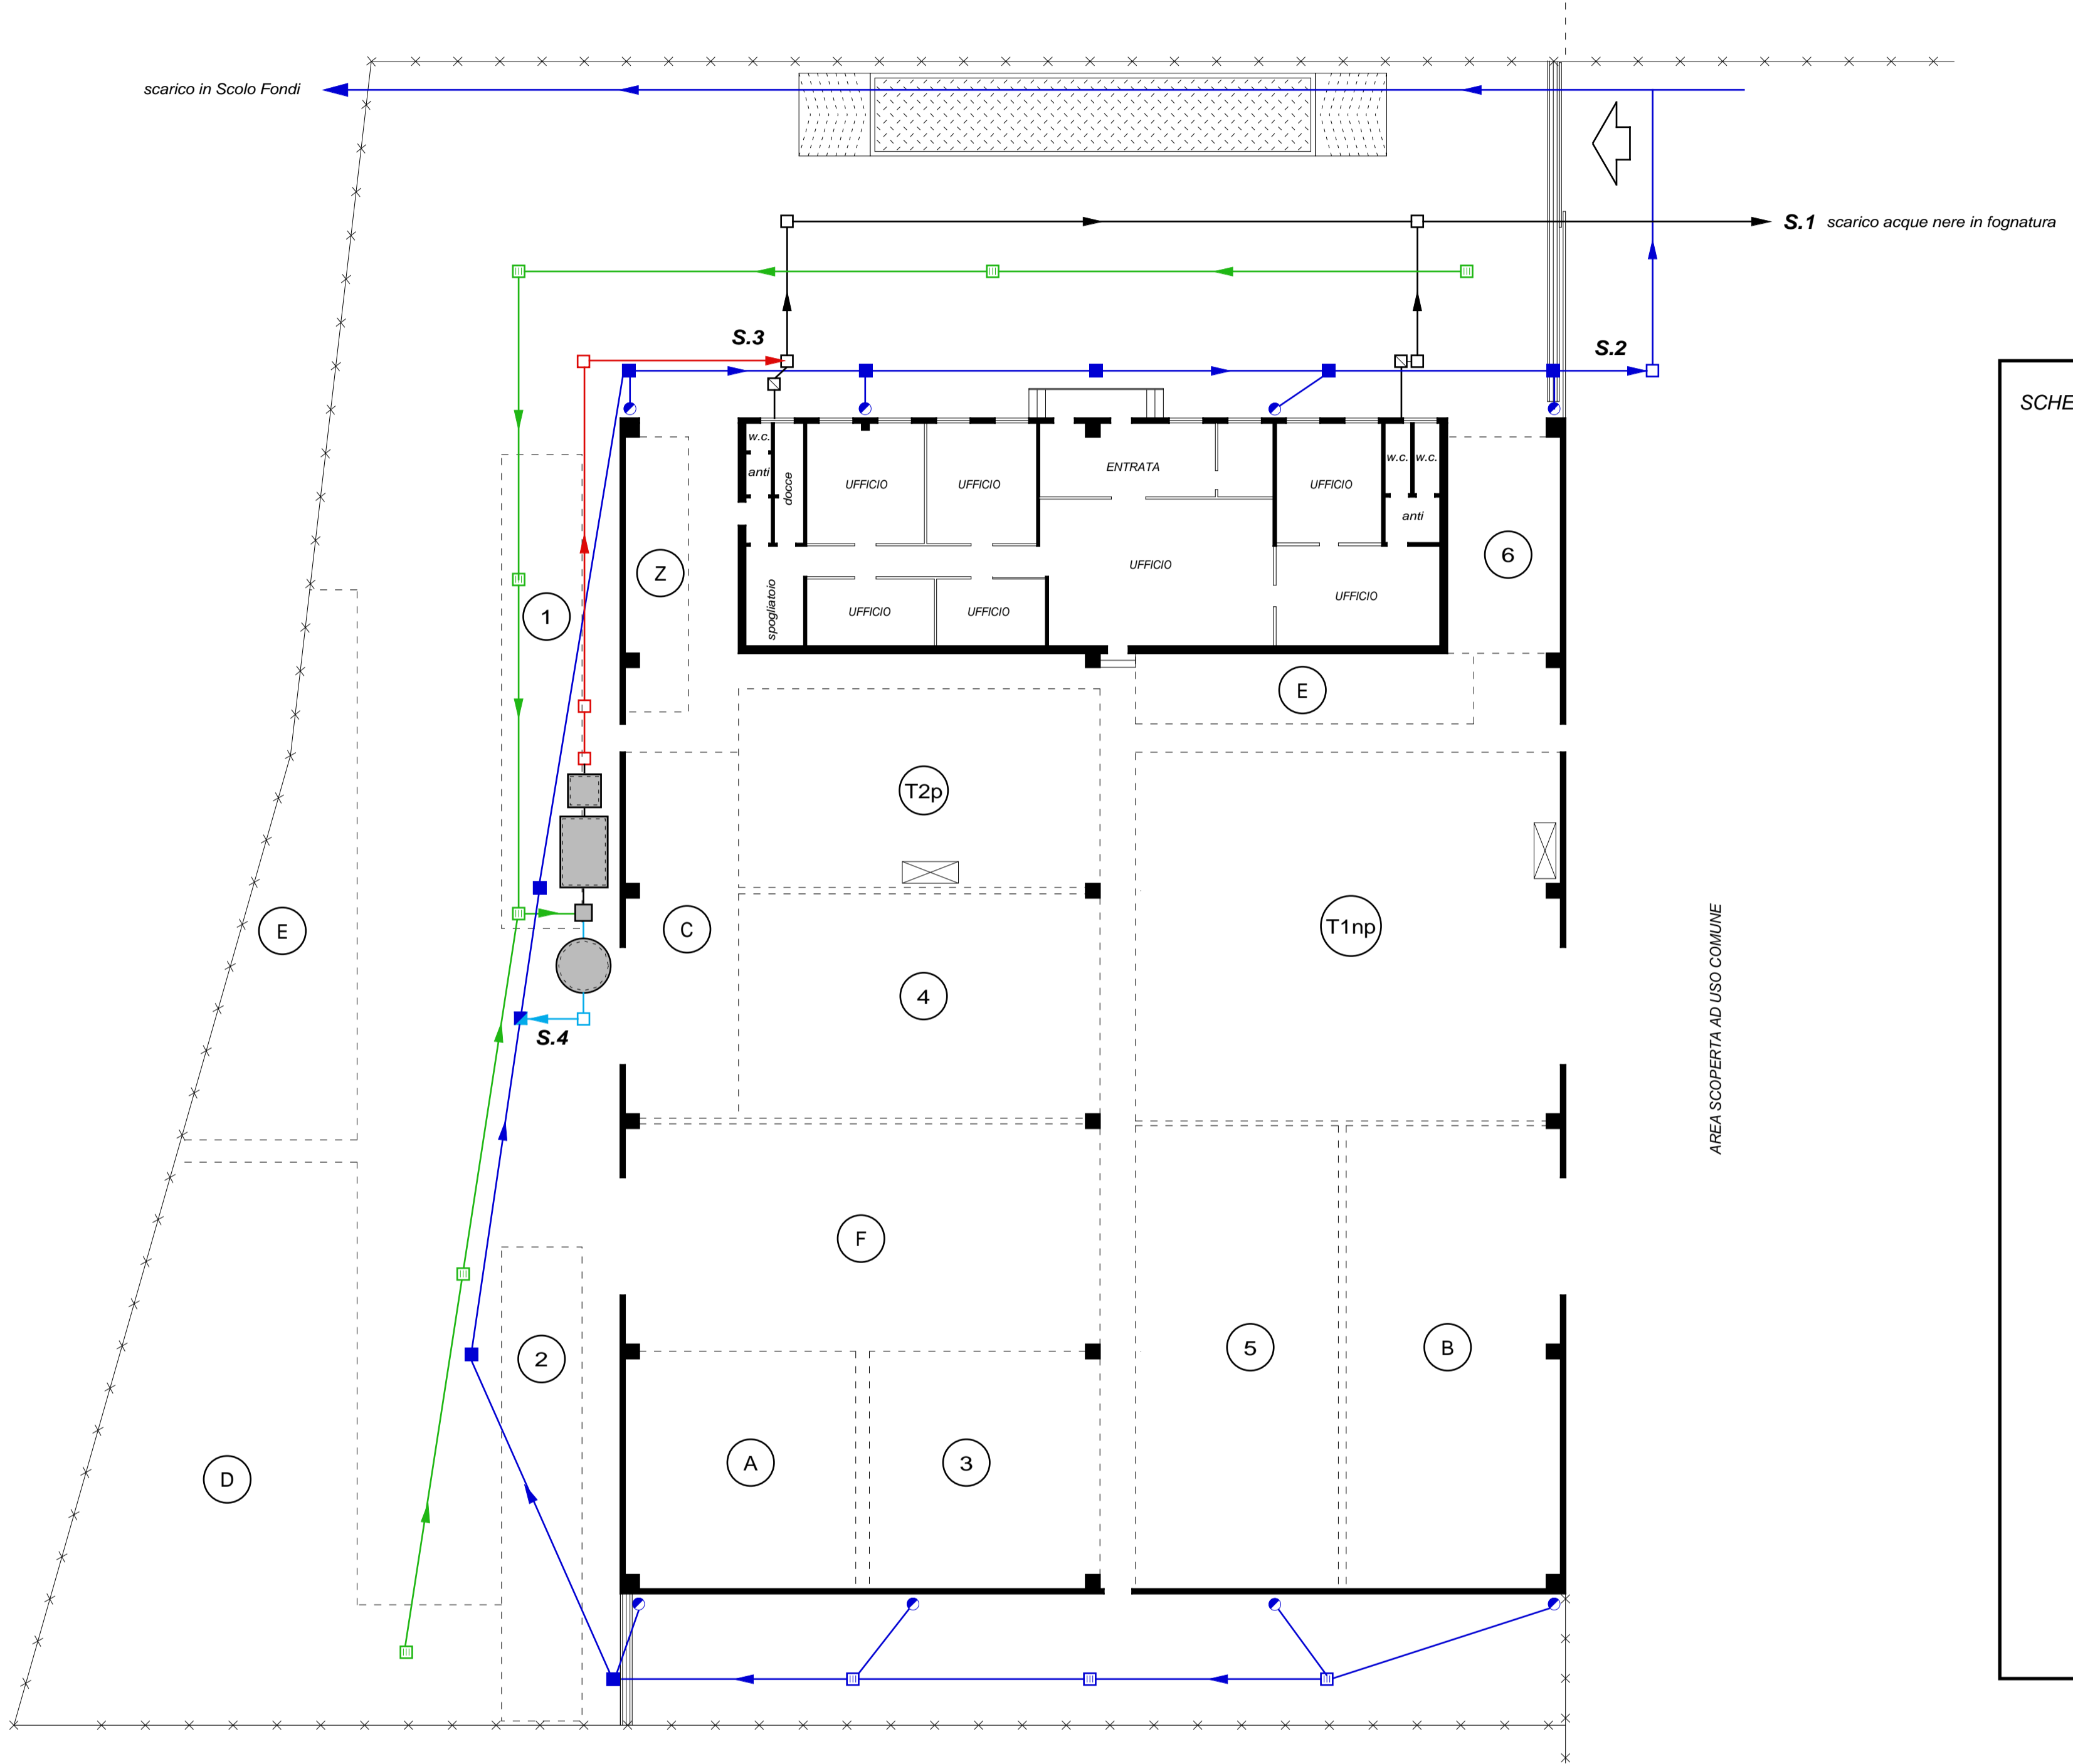

- S.1** scarico acque nere
- S.2** scarico acque meteo (lato sud + copertura)
- S.3** scarico acque meteo prima pioggia
- S.4** scarico acque seconda pioggia
- pluviale
- caditoia
- chiusino
- raccordo
- linea acque meteo (esistente)
- linea acque meteo prima/seconda pioggia
- linea acque prima pioggia
- linea acque seconda pioggia
- linea acque nere

5			
4			
3			
2			
1			
N°	REVISIONE	DATA	APPR.
COMMITTENTE: DANI srl			
OGGETTO: AUTORIZZAZIONE AL REGIME ORDINARIO (artt. 19 e 208 D.lgs 152/06)			
UBICAZIONE: Venezia - Malcontenta via Malcontenta 18/b			
TITOLO: RETE ACQUE DI PROGETTO			
SCALA:	STUDIO INGEGNERIA AMBIENTALE		
1:200	Ing. F. Chiacchiaretta via B. Benvenuto 16/3 Marghera - VE tel. 0415381188 - Email fchiacc@tin.it.		

TAV.
4