

PLANIMETRIA RETI FOGNARIE E SCARICHI

00	Scheda 2022	Emissione per autorizzazione	Fco. C. Cecchi	Gen. E. Scatell
Rev.	Data	Descrizione	Redatto	Approvato
	RI_121026	Scala 1:250		

enerance
 società di ingegneria
 Via Roma, 17 - 33044 Montebelluna (TV)
 e.c.a.r@enerance.com
 www.enerance.com - tel. 0422/743886

Il committente
VERTAS
 Via Venezia, 10 - 30131 Venezia (VE)

I diritti d'autore appartengono alla società indicata - È vietata l'uso senza permesso esplicito qualsiasi contenuto

LEGENDA

RETI ACQUE REFLUE DOMESTICHE

- condotta acque nere
- condotta acque separate
- condannognosi
- vasca tipo Imhoff
- vasca biologica
- vasca vasca tre scomparti
- pozzetto sfiorato
- pozzetto completamento
- pozzetto semplice

RETI ACQUE METEORICHE


- condotta acque meteoriche
- diversamento tetti e coperture
- seconda pioggia piazzali
- collette
- pozzetto per pAVIATI
- pozzetti di completamento
- pozzetti con bacca filtrante
- pozzetti con regolatore di portata

RETI ACQUE METEO DI DILAVAMENTO



- condotta acque meteoriche
- diversamento piazzali (prima pioggia)
- collette
- pozzetto deviatore
- pozzetto di completamento
- pozzetti con bacca filtrante
- pozzetti con regolatore di portata

RETI ACQUE INDUSTRIALI/PROCESSO

- condotta acque industriali
- pozzetto completamento
- pozzetto semplice

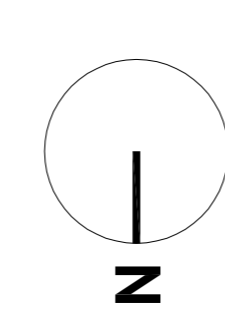

DETAGLIO AREA IMPIANTI Scala 1:100

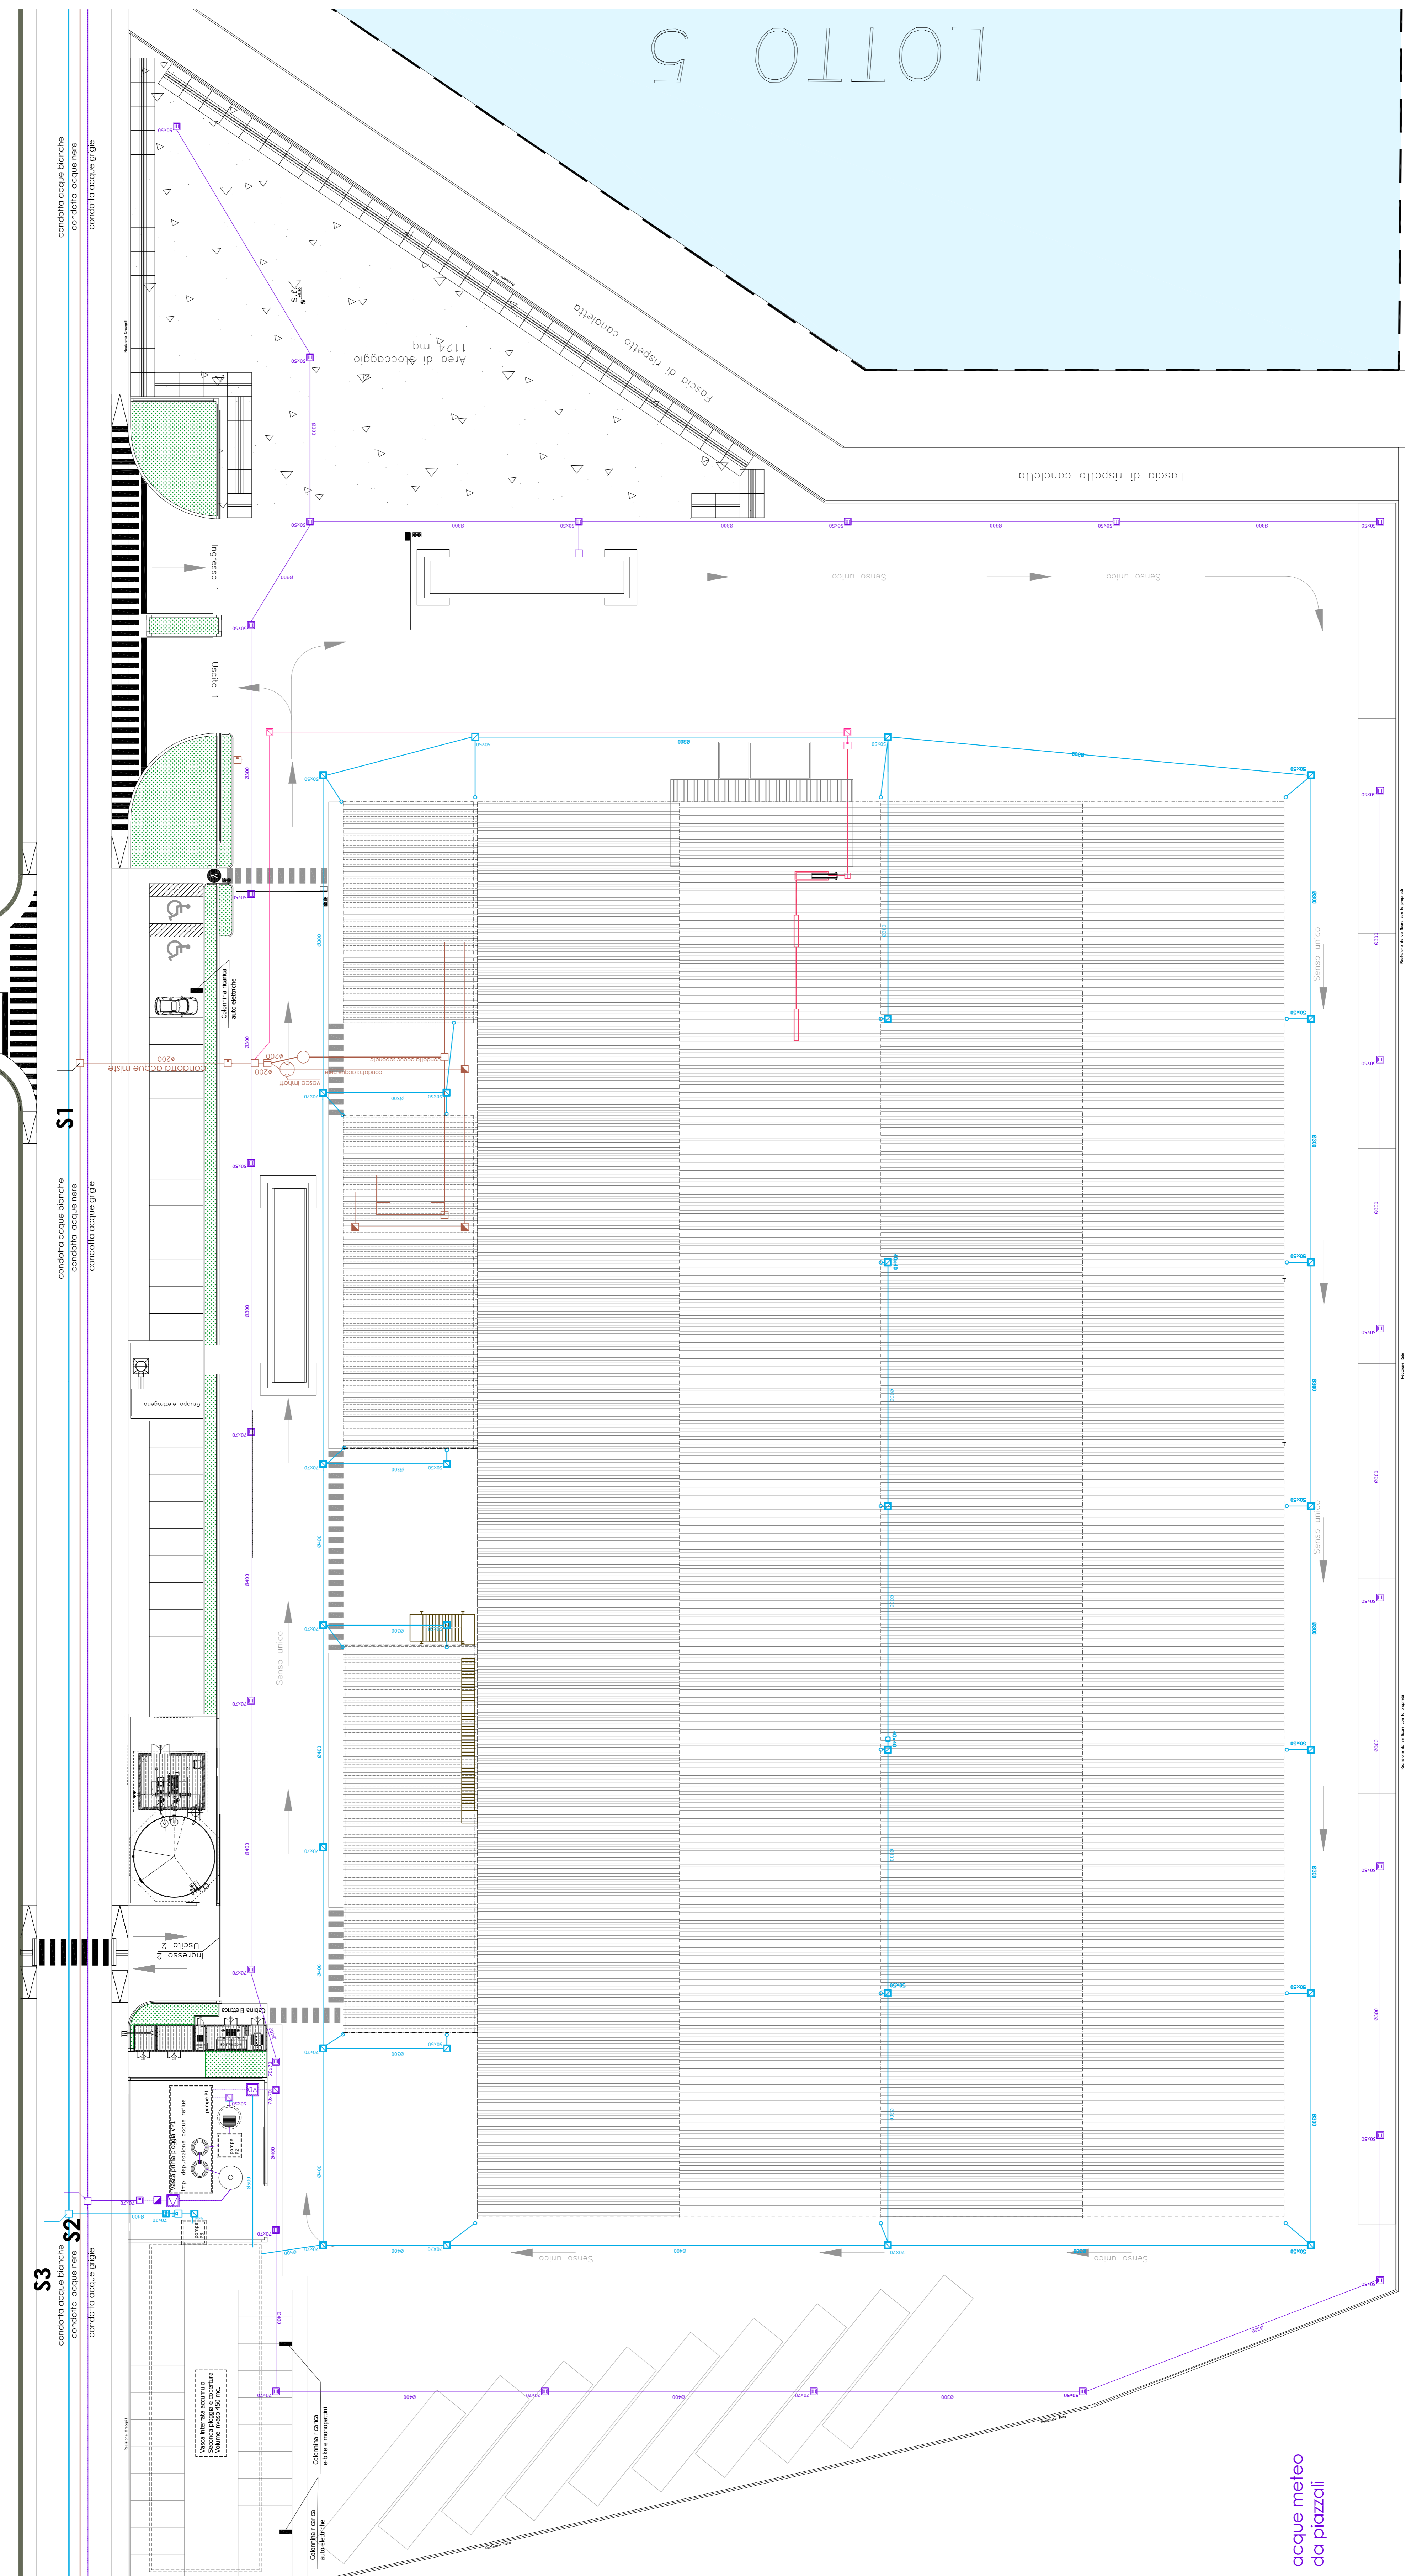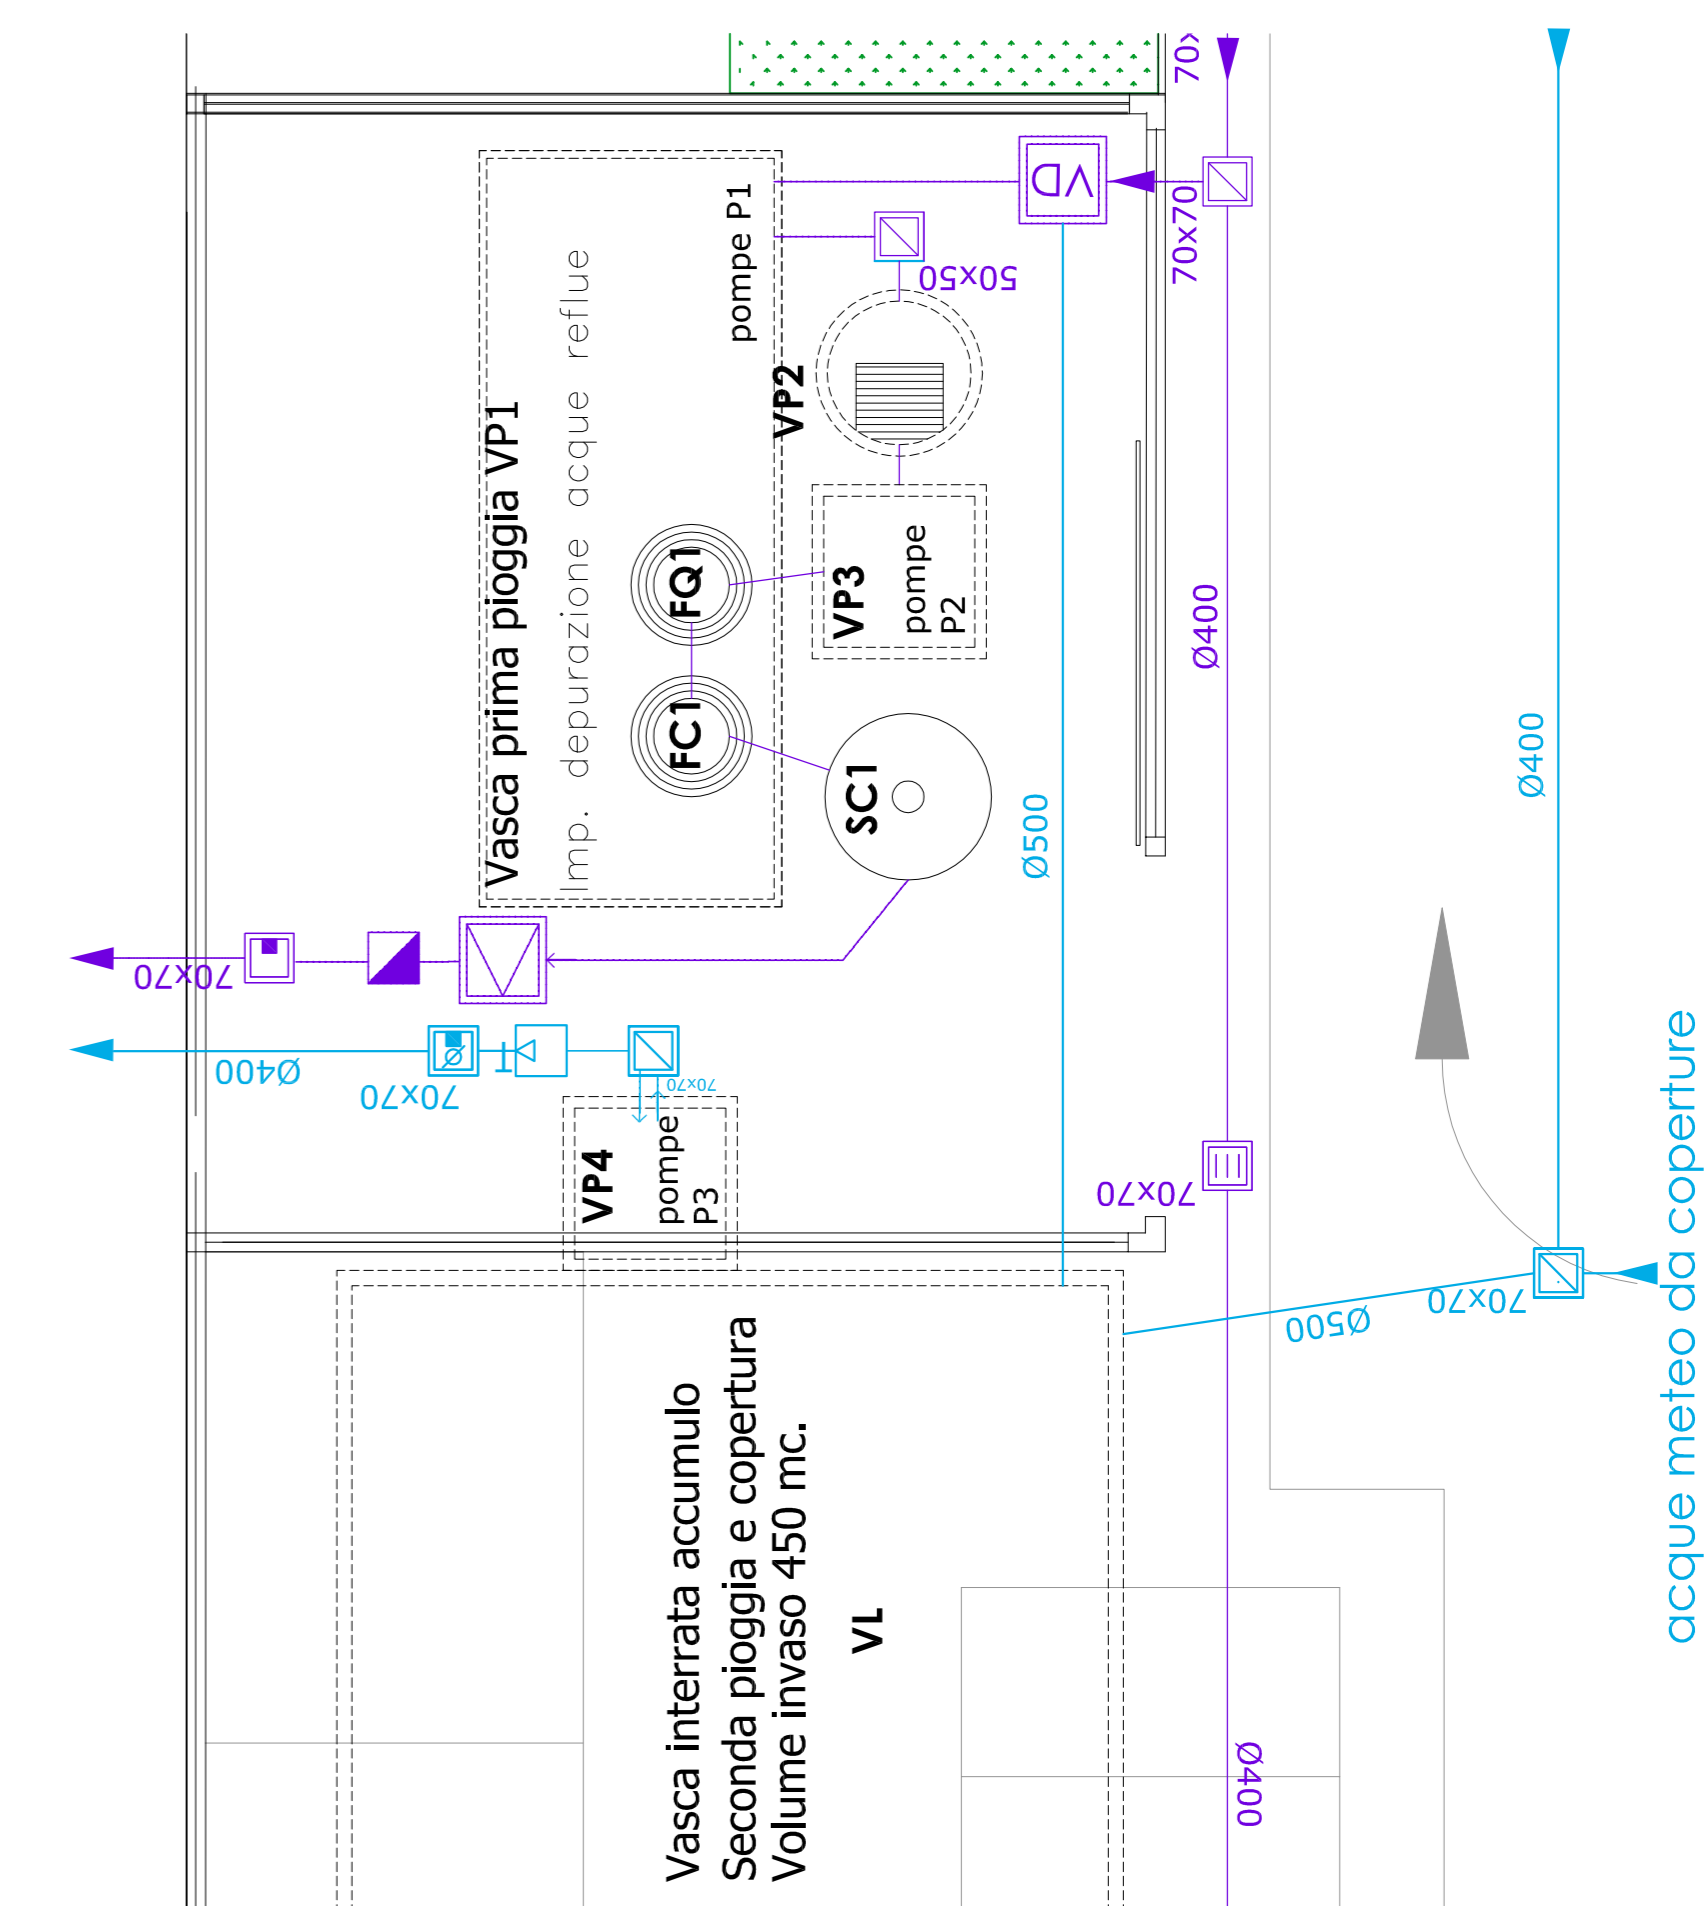

S1

S3

condotta acque bianche
 condotta acque nere
 condotta acque grigie

condotta acque bianche
 condotta acque nere
 condotta acque grigie

condotta acque bianche
 condotta acque nere
 condotta acque grigie

Autore: G. Basso & P. Basso

Autore: G. Basso & P. Basso

