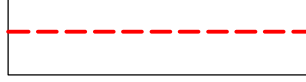
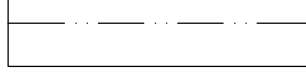
 
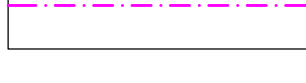
 

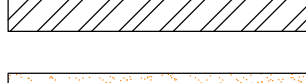

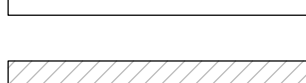
 

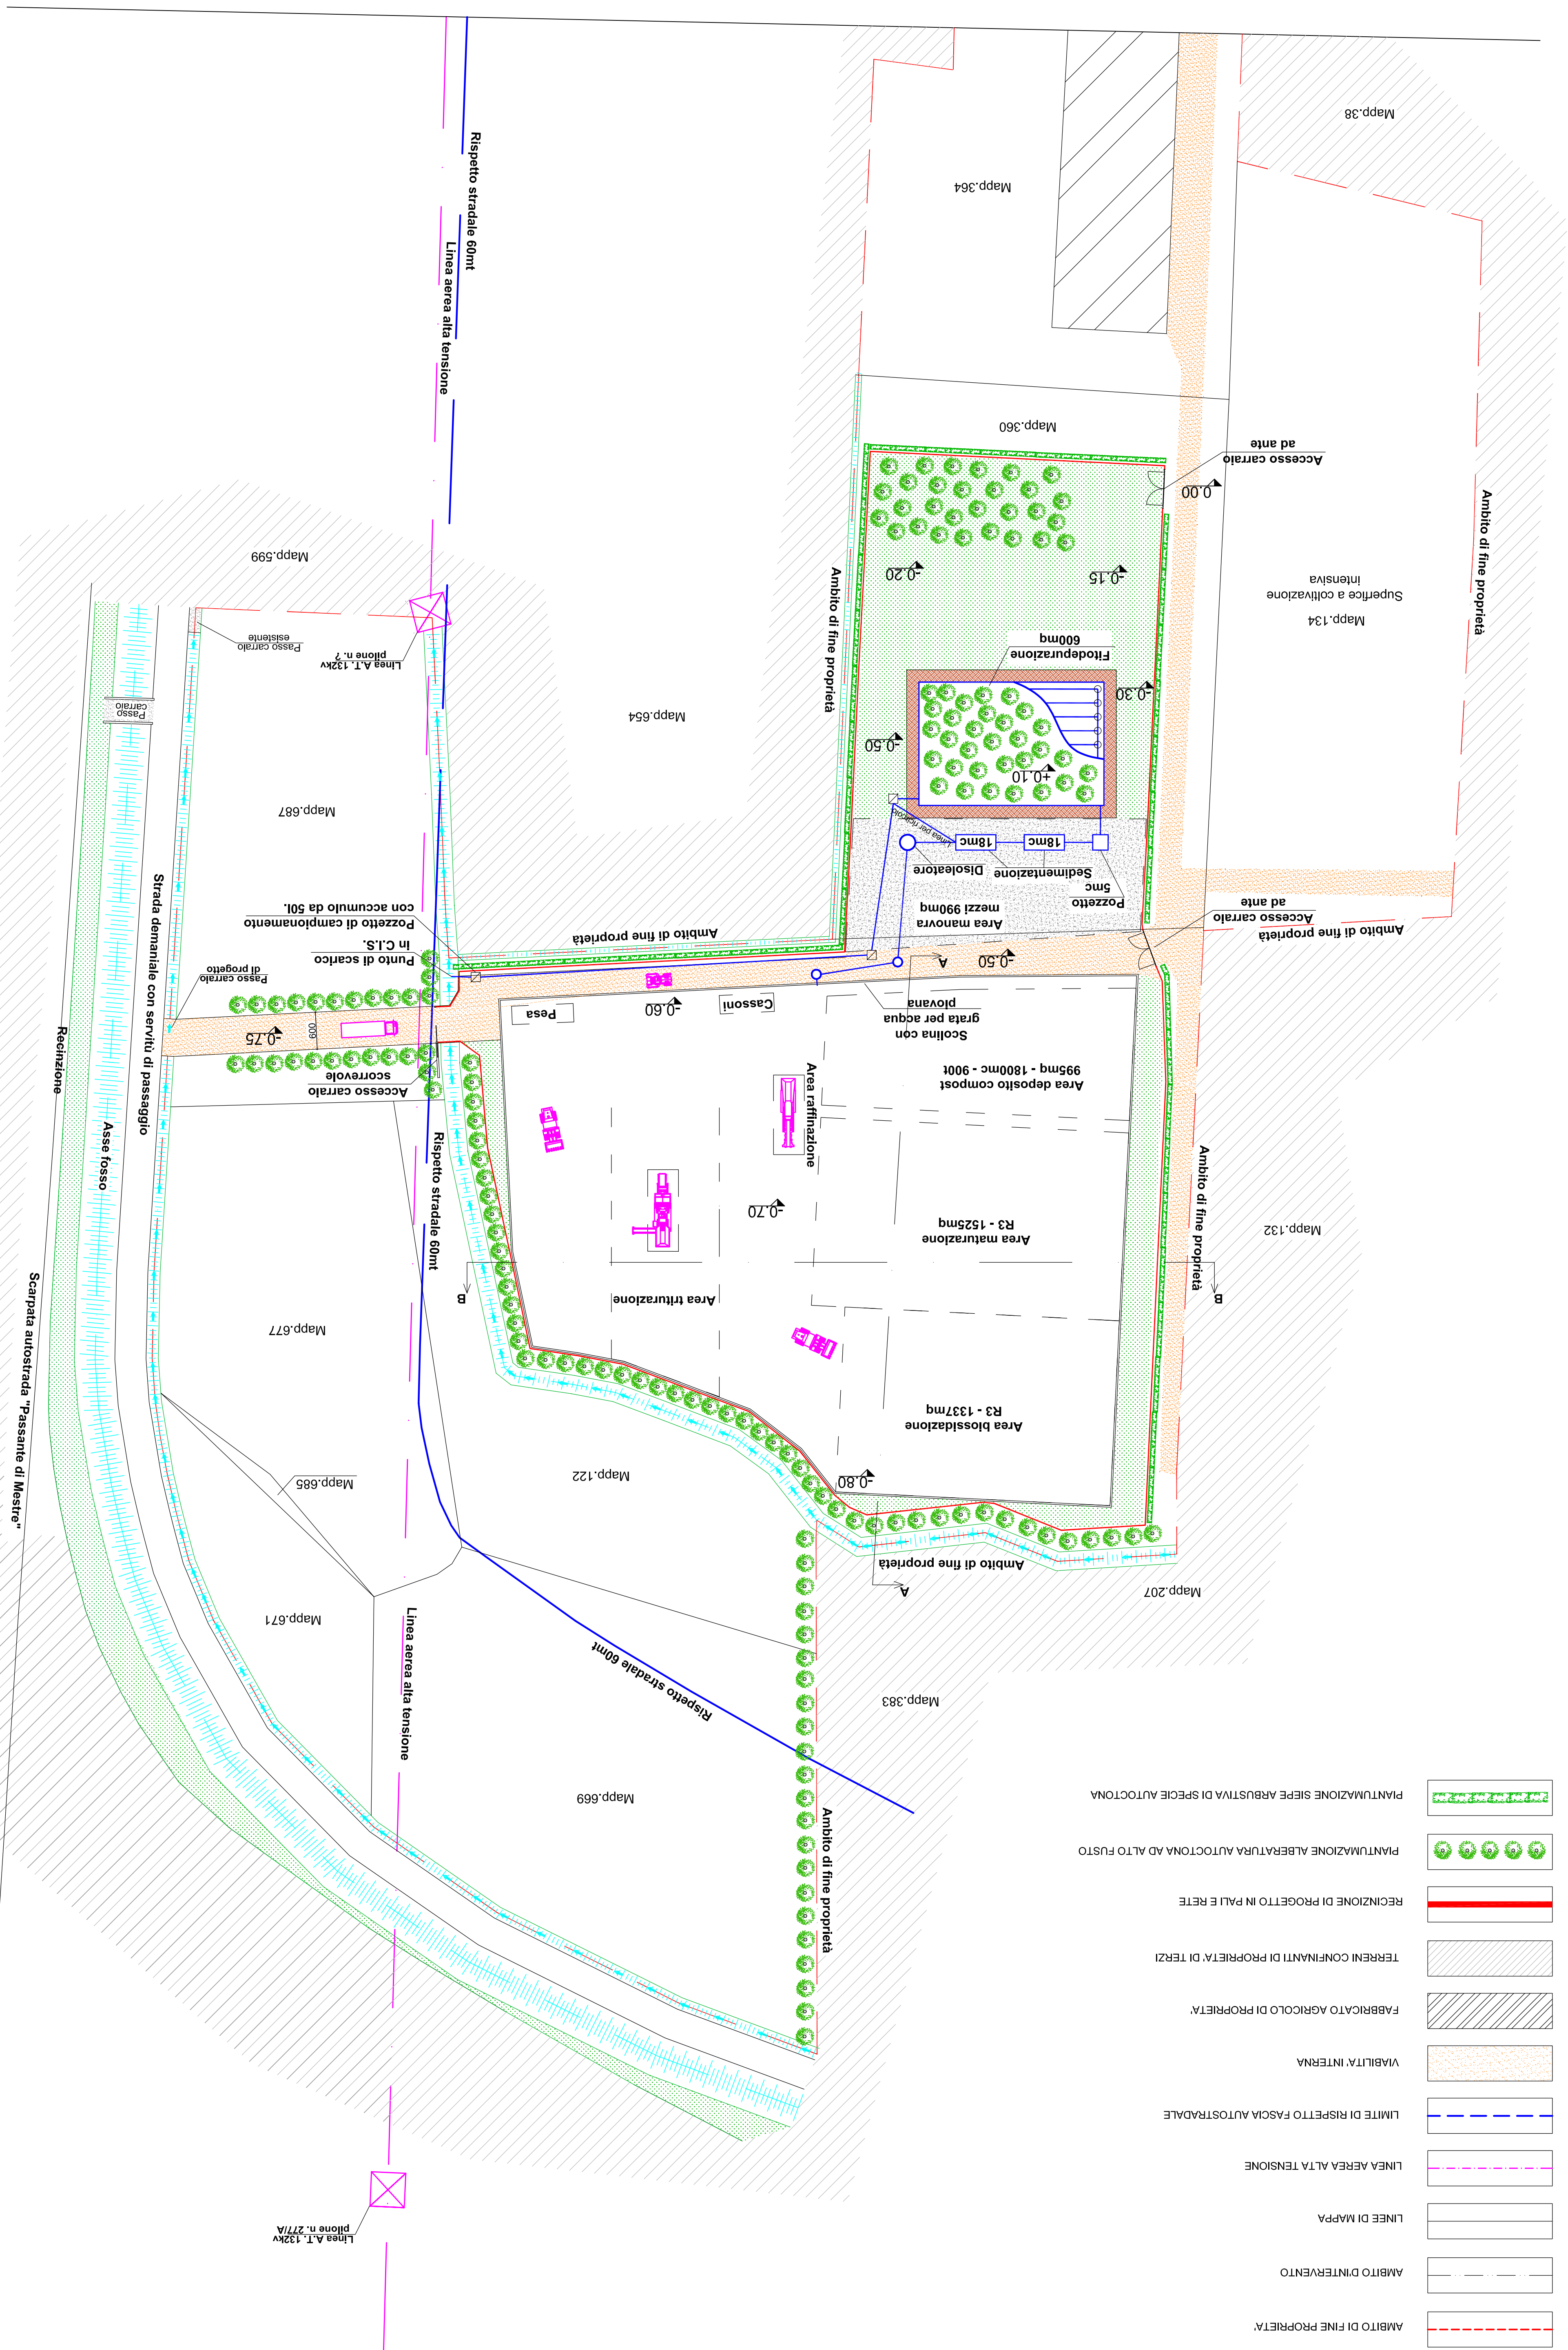


LEGENDA:

-  AMBITO DI FINE PROPRIETA'
-  AMBITO D'INTERVENTO
-  LINEE DI MAPPA
-  LINEA AEREA ALTA TENSIONE
-  LIMITE DI RISPETTO FASCIA AUTOSTRADALE
-  VIABILITA' INTERNA
-  FABBRICATO AGRICOLO DI PROPRIETA'
-  TERRENI CONFINANTI DI PROPRIETA' DI TERZI
-  RECINZIONE DI PROGETTO IN PALI E RETE
-  PANTUMAZIONE ALBERATURA AUTOCTONA AD ALTO FUSTO
-  PANTUMAZIONE SIEPE ARBUSTIVA DI SPECIE AUTOCTONA



Planimetria stato di progetto
Scala 1:500



<p>COMUNE DI MARTELLAGO CITTA' METROPOLITANA DI VENEZIA</p> <p>PROGETTO PER ATTIVITA' DI RECUPERO, MEDIANTE COMPOSTAGGIO AEROBICO DI RIFIUTI A MATRICE VEGETALE IN PROCEDURA ORDINARIA</p>	
<p>PROPRIETA' PELLIZZON RINO PELLIZZON GIAMPAOLO PELLIZZON GIAMLUCA PELLIZZON PIERANTONIO</p>	<p>COMMENTI Soc. PELLIZZON AGRISERVICE s.n.c. via Boschi n°10 30030 - Martellago (Ve) P.I. 03002630279</p>
<p>PROGETTISTI Geom. Matteo Compagnaro Via Foganti 43, 30030 Martellago (VE) Dr. Biol. Francesco Codato Via Lamomora 12, 30173 Mestre (VE)</p>	<p>DATA Settembre 2017</p> <p>SCALA Varie</p>
<p>UBICAZIONE: via Boschi, COMUNE DI MARTELLAGO N.C.I. - foglio 2 - Mapp. 59 - 199 - 102 - 380 - 318 - 319 - 691</p>	<p>TAVOLO 4/rev. 1</p> <p>PLANIMETRIA STATO DI PROGETTO</p>