



Sezione A-A  
Scala 1:100

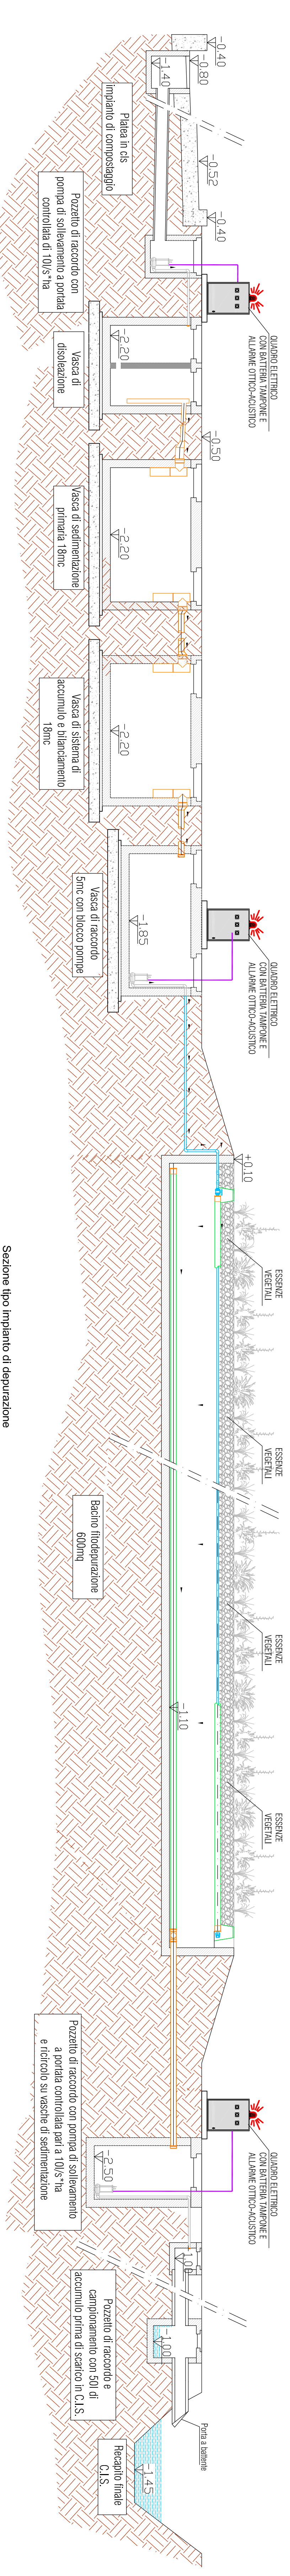

Sezione tipo impianto di depurazione  
Scala 1:50

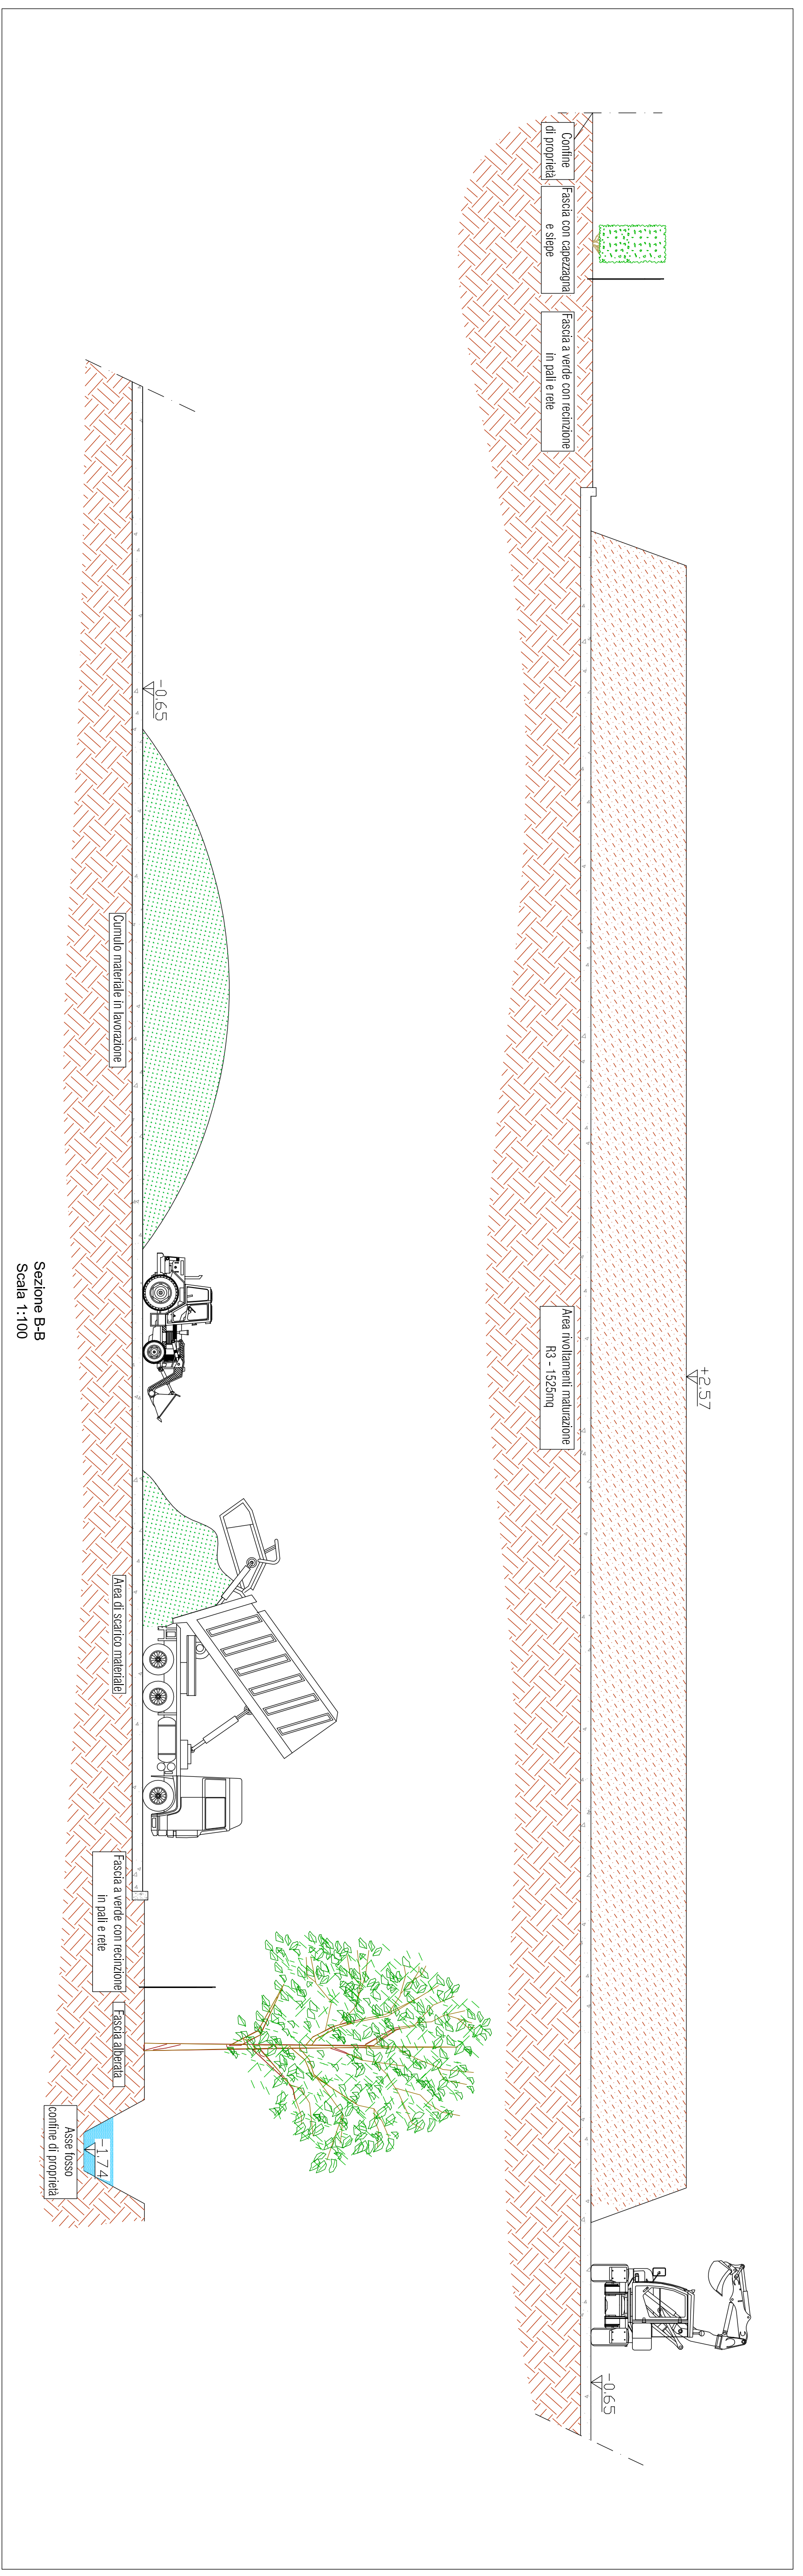

Sezione B-B  
Scala 1:100

## COMUNE DI MARTELLAGO CITTA' METROPOLITANA DI VENEZIA

PROGETTO PER ATTIVITA' DI RECUPERO, MEDIANTE COMPOSTAGGIO AEROBICO  
DI RIFIUTI A MATRICE VEGETALE IN PROCEDURA ORDINARIA

PROPRIETA'	COMMENTI
PELLIZZON RINO PELLIZZON GIANPAOLO PELLIZZON GIANLUCA PELLIZZON PIERANTONIO	Soc. PELLIZZON AGRISERVICE s.n.c. via Boschi n°10 30030 - Martellago (VE) P.I. 03002630279

PROGETTISTI	Geom. Matteo Compagnaro
	Via Espinardi 43, 30030 Martellago (VE)
	Dr. Biol. Francesco Codato
	Via Lomomoro 12, 30173 Mestre (VE)

UBICAZIONE:	DATA	SCALA
via Boschi, COMUNE DI MARTELLAGO N.C.I. - Foglio 2 - Mapa 59 - 198 - 102 - 350 - 318 - 319 - 691	Settembre 2017	Varie