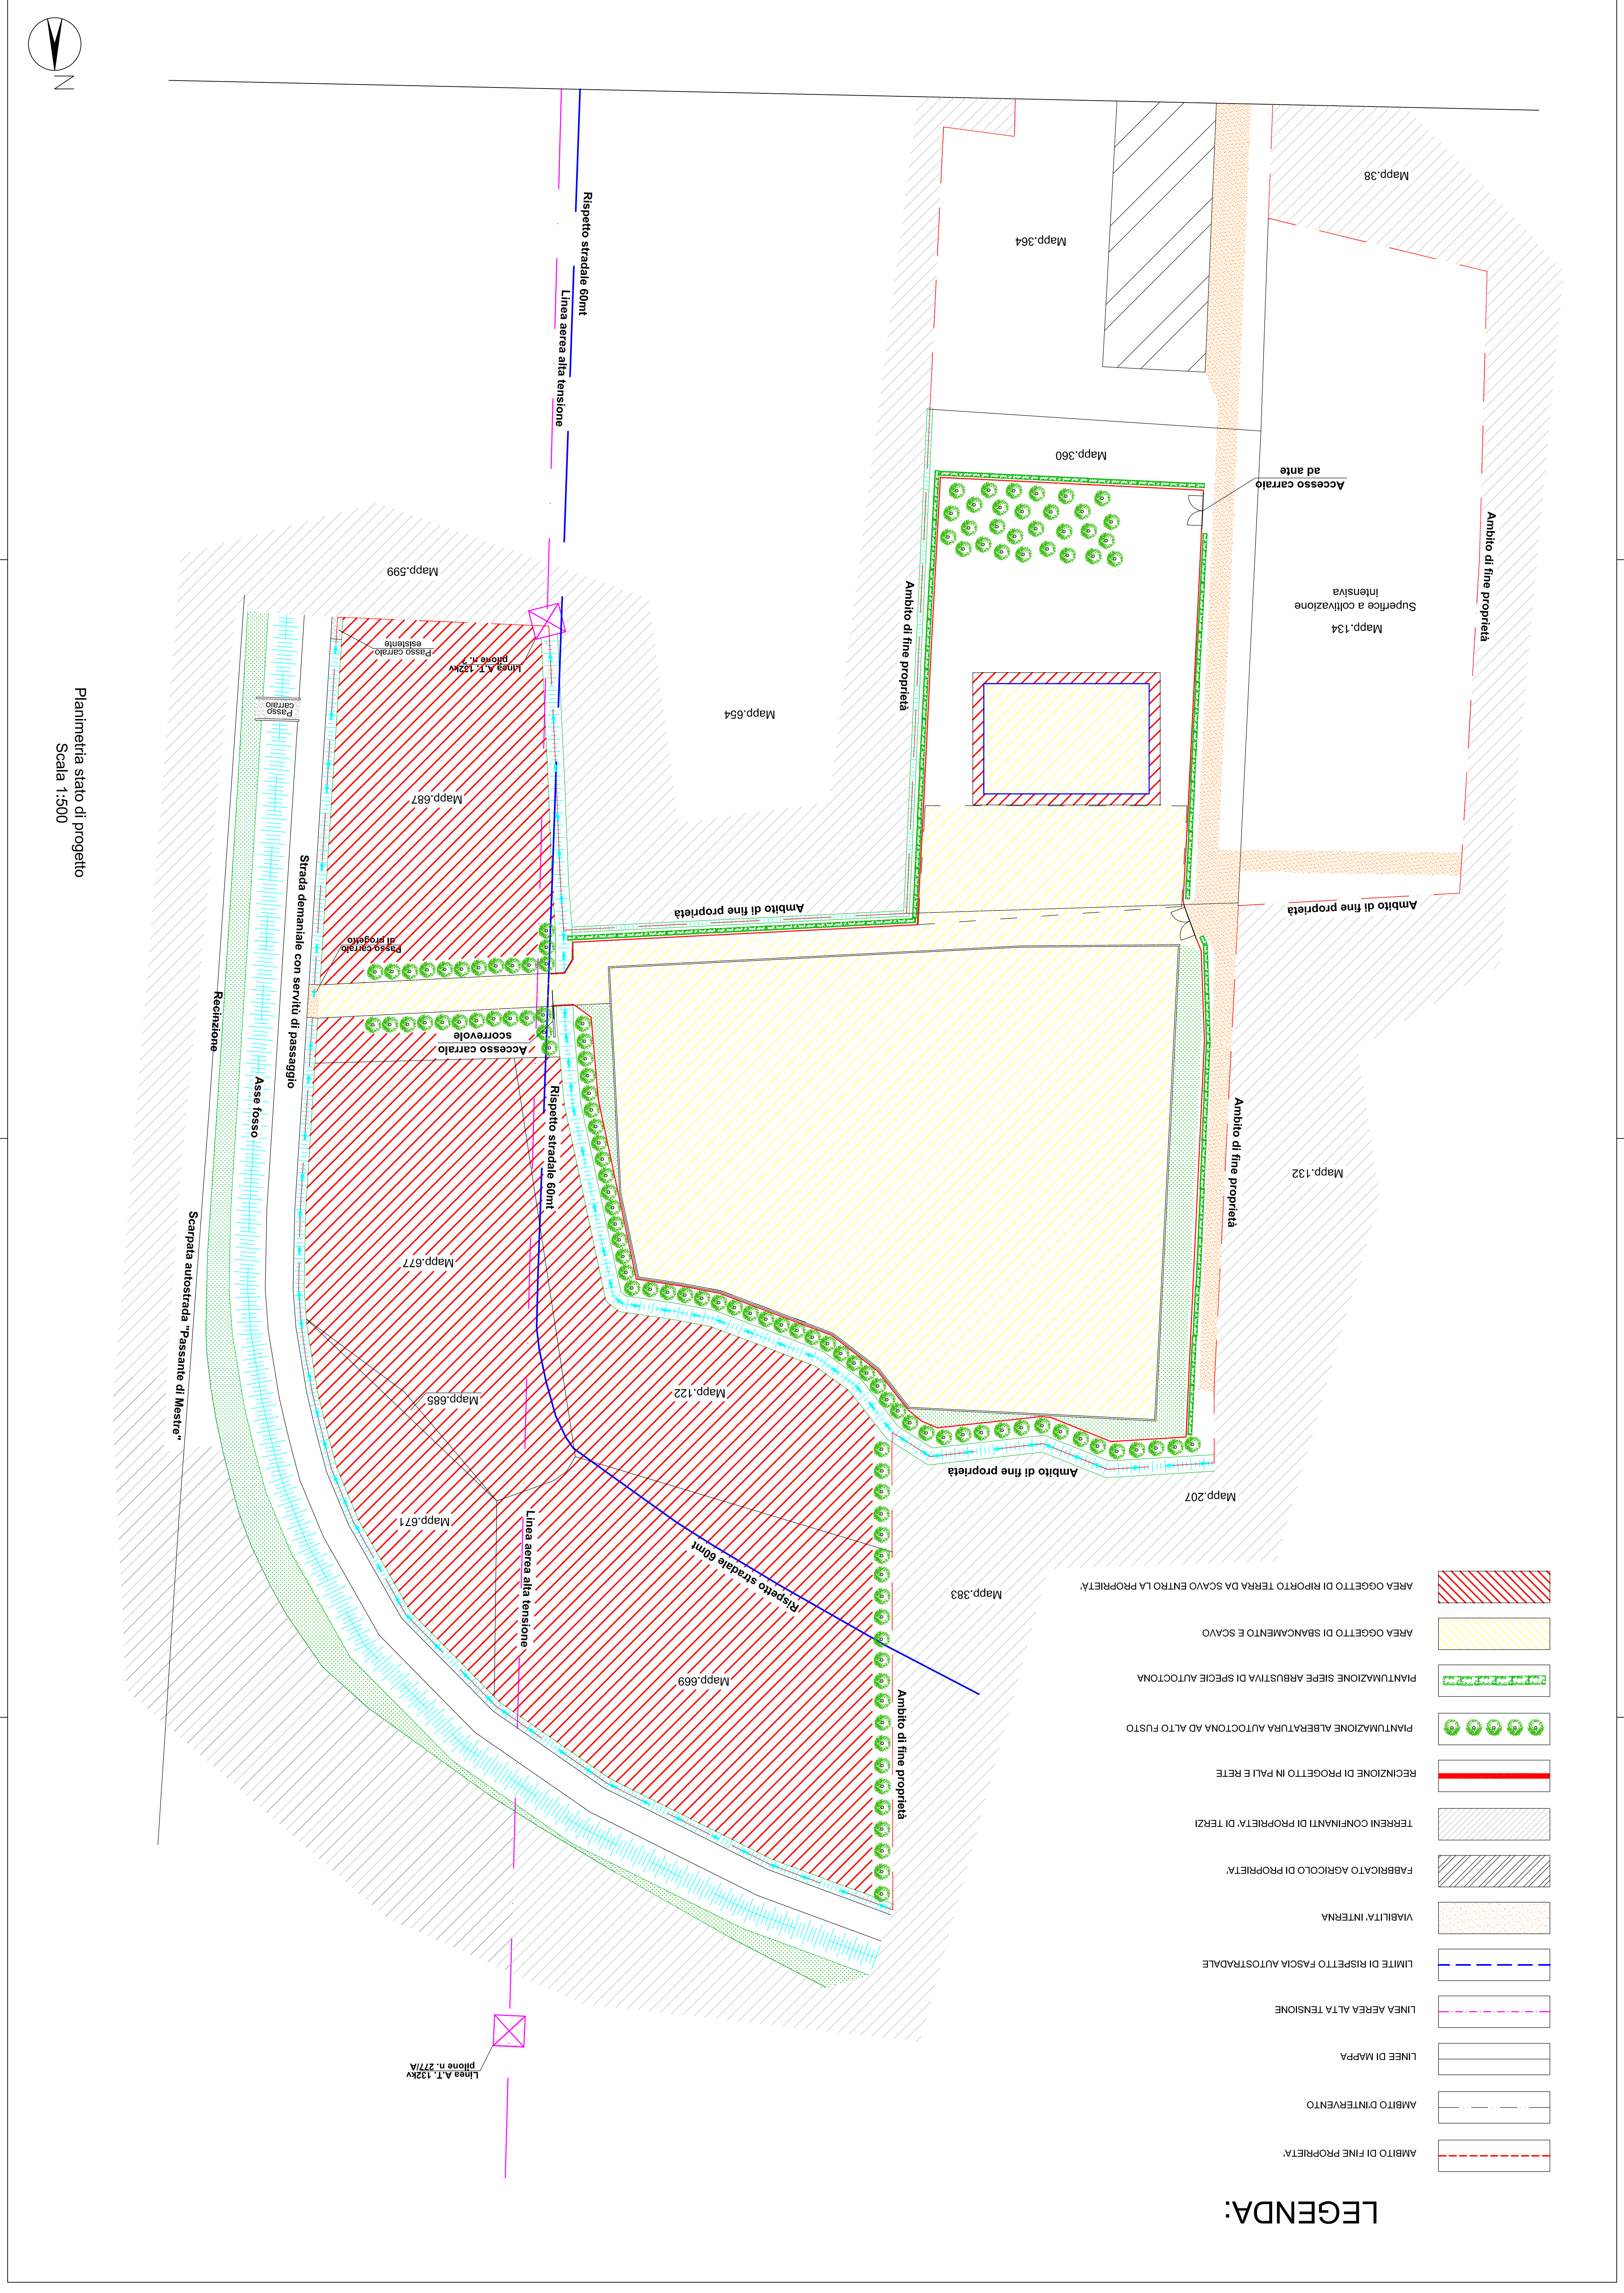

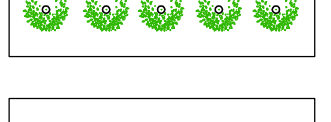
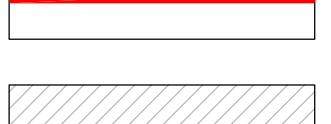





<b>COMUNE DI MARTELLAGO</b> <b>CITTA' METROPOLITANA DI VENEZIA</b>	
PROGETTO PER ATTIVITA' DI RECUPERO, MEDIANTE COMPOSTAGGIO AEROBICO DI RIFIUTI A MATRICE VEGETALE IN PROCEDURA ORDINARIA	
PROPRIETA' PELLIZZON RINO PELLIZZON GIAMPAOLO PELLIZZON GIAMLUCA PELLIZZON PIERANTONIO	COMMENTI Soc. PELLIZZON AGRISERVICE s.n.c. via Bossi n°10 30030 - Martellago (Ve) P.I. 03002630279
PROGETTISTI Geom. Matteo Compagnaro Via Foganti 43, 30030 Martellago (VE) Dr. Biol. Francesco Codato Via Lamomora 12, 30173 Mestre (VE)	
UBICAZIONE: via Bossi, Comune di Martellago N.C.I. = Foglio 2 - Mapp. 59 - 199 - 102 - 380 - 318 - 319 - 691	DATA Settembre 2017
	SCALA Varie
TAVOLA <b>6/rev. 1</b> <b>PLANIMETRIA UTILIZZO TERRA DA SCAVO</b>	



**LEGENDA:**

-  AREA OGGETTO DI RIPORTO TERRA DA SCAVO ENTRO LA PROPRIETA'
-  AREA OGGETTO DI SBANCAMENTO E SCAVO
-  PIANTUMAZIONE SIEPE ARBUSTIVA DI SPECIE AUTOCTONA
-  PIANTUMAZIONE ALBERATURA AUTOCTONA AD ALTO FUSTO
-  RECINZIONE DI PROGETTO IN PALI E RETE
-  TERRENI CONFINANTI DI PROPRIETA' DI TERZI
-  FABBRICATO AGRICOLO DI PROPRIETA'
-  VIABILITA' INTERNA
-  LIMITE DI RISPETTO FASCIA AUTOSTRADALE
-  LINEA AEREA ALTA TENSIONE
-  LINEE DI MAPPA
-  AMBITO D'INTERVENTO
-  AMBITO DI FINE PROPRIETA'

Planimetria stato di progetto  
Scala 1:500

