studio am. & co. s.r.l.
Via delle Industrie n. 29/h int. 7
30020 Marcon (VE)
telefono 041-5385307
fax 041-2527420
e-mail : info@studioamco.it
CF/P.IVA 03163140274
REG. IMPRESE 03163140274
CAP. SOC. euro 10.000,00 I.V.

GIGLIO SRL

Via Triestina - ZI Ponte Tezze - Torre di Mosto (VE)

Elaborato	Tavola
MODIFICA AUTORIZZAZIONE IMPIANTO RECUPERO RIFIUTI PERICOLOSI E NON PERICOLOSI LAY-OUT RIFIUTI STATO DI FATTO	2
Rev. 00	Data 20/02/2023
Committente GIGLIO SRL	Il Tecnico Ambientale

LEGENDA

EER	DESCRIZIONE	AREE DI STOCCAGGIO	MODALITÀ DI STOCCAGGIO
RIFIUTI IN INGRESSO			
CATALIZZATORI ESAURITI			
160801	catalizzatori esauriti contenenti oro, argento, renio, rodio, palladio, iridio o platino (tranne 16 08 07)	A-B-C-E-F-G	Contenitori plastici e metallici di diverse volumetrie/big bags. Nell'area "C" gli imballi potranno essere anche posizionati in scaffalature autoportanti
160807*	catalizzatori esauriti contaminati da sostanze pericolose	A-B-C-E-F-G	Contenitori plastici e metallici di diverse volumetrie/big bags
191006	altre frazioni, diverse da quelle di cui alla voce 19 10 05	A-B-C-E-F-G	Contenitori metallici di diverse volumetrie/big bags
CAVI FUORI USO CON CONDUTTORE IN RAME			
170411	cavi, diversi da quelli di cui alla voce 17 04 10	A-D-E-M	Cumuli/Contenitori plastici e metallici di diverse volumetrie/big bags
160122	componenti non specificati altrimenti	A-D-E-M	Cumuli/Contenitori plastici e metallici di diverse volumetrie/big bags
160216	componenti rimossi da apparecchiature fuori uso, diversi da quelli di cui alla voce 16 02 15 (cavi)	A-D-E-M	Cumuli/Contenitori plastici e metallici di diverse volumetrie/big bags
191203	Metalli non ferrosi (cavi da selezione di altre tipologie di rifiuti)	A-D-E-M	Cumuli/Contenitori plastici e metallici di diverse volumetrie/big bags
RAEE E LORO COMPONENTI			
160214	Apparecchiature fuori uso diverse da quelle di cui alle voci da 160209 a 160213	A-E-I-L	Contenitori plastici e metallici di diverse volumetrie/big bags
160216	componenti rimossi da apparecchiature fuori uso, diversi da quelli di cui alla voce 16 02 15	A-E-I-L	Contenitori plastici e metallici di diverse volumetrie/big bags
160122	componenti non specificati altrimenti (limitatamente alla componentistica elettrica ed elettronica estratta dall'attività di manutenzione/demolizione dei veicoli a motore)	A-E-I-L	Contenitori plastici e metallici di diverse volumetrie/big bags
191203	Metalli non ferrosi	A-E-I-L	Contenitori plastici e metallici di diverse volumetrie/big bags
METALLI NON FERROSI			
160118	Metalli non ferrosi	A-E	Cumuli/Contenitori plastici e metallici di diverse volumetrie/big bags
110501	Zinco solido	A-E	Cumuli/Contenitori plastici e metallici di diverse volumetrie/big bags
120103	Limatura, scaglie e polveri di metalli non ferrosi	A-E	Cumuli/Contenitori plastici e metallici di diverse volumetrie/big bags
120104	Polveri e particolato di metalli non ferrosi	A-E	Cumuli/Contenitori plastici e metallici di diverse volumetrie/big bags
150104	Imballaggi metallici	A-E	Cumuli/Contenitori plastici e metallici di diverse volumetrie/big bags
170401	Rame bronzo ottone	A-E	Cumuli/Contenitori plastici e metallici di diverse volumetrie/big bags
170402	Alluminio	A-E	Cumuli/Contenitori plastici e metallici di diverse volumetrie/big bags
170403	Piombo	A-E	Cumuli/Contenitori plastici e metallici di diverse volumetrie/big bags
170404	Zinco	A-E	Cumuli/Contenitori plastici e metallici di diverse volumetrie/big bags
170406	Stagno	A-E	Cumuli/Contenitori plastici e metallici di diverse volumetrie/big bags
170407	Metalli misti	A-E	Cumuli/Contenitori plastici e metallici di diverse volumetrie/big bags
191203	Metalli non ferrosi	A-E	Cumuli/Contenitori plastici e metallici di diverse volumetrie/big bags
200140	Metalli	A-E	Cumuli/Contenitori plastici e metallici di diverse volumetrie/big bags
METALLI FERROSI			
120101	Limatura e trucioli di metalli ferrosi	A-E	Cumuli/Contenitori plastici e metallici di diverse volumetrie/big bags
120102	Polveri e particolato di metalli ferrosi	A-E	
150104	Imballaggi metallici	A-E	
160117	Metalli ferrosi	A-E	Cumuli/Contenitori plastici e metallici di diverse volumetrie/big bags
170405	Ferro e acciaio	A-E	Cumuli/Contenitori plastici e metallici di diverse volumetrie/big bags
191202	Metalli ferrosi	A-E	Cumuli/Contenitori plastici e metallici di diverse volumetrie/big bags
200104	Metalli	A-E	Cumuli/Contenitori plastici e metallici di diverse volumetrie/big bags
100299	Cascami di lavorazione	A-E	Cumuli/Contenitori plastici e metallici di diverse volumetrie/big bags
120199	Cascami di lavorazione	A-E	Cumuli/Contenitori plastici e metallici di diverse volumetrie/big bags
BATTERIE ED ACCUMULATORI			
160601*	Batterie al piombo	H	Contenitori plastici a tenuta, muniti di sistema raccolta spanti
160605	Altre batterie e accumulatori	H	
RIFIUTI PRODOTTI			
150102	Imballaggi in plastica	5	Contenitori di diversa volumetria/ big bags
150103	Imballaggi legno	5	Cumulo
150203	Assorbenti materiali filtranti stracci ed indumenti protettivi diversi da quelli di cui alla voce 150202	5	Contenitori di diversa volumetria/ big bags
161002	soluzioni acquose di scarto, diverse da quelle di cui alla voce 16 10 01	3	Cisternette a doppia camera (la seconda parete funge da bacino di contenimento) della capienza variabile da 1 a 2 mc
191006	Altre frazioni diverse da quelle di cui alla voce 191005 (monolita interno triturato)	1-2-7	Contenitori di diversa volumetria/ big bags
191204	Plastica	6	big bags con cappuccio
191202	Metalli ferrosi	4-8-9	Cassone (area 4) Big-bags, contenitori vari (aree 8 e 9)
191203	Metalli non ferrosi	8-9	Contenitori di diversa volumetria/ big bags
191212	altri rifiuti (compresi materiali misti) prodotti dal trattamento meccanico dei rifiuti, diversi da quelli di cui alla voce 19 12 11 – consistente nei rifiuti prodotti dalla pulizia dei filtri annessi al sistema di trattamento dei cavi	5-8-9	Contenitori di diversa volumetria
191005*	Altre frazioni contenenti sostanze pericolose	1-2-7	Contenitori di diversa volumetria/ big bags
16 02 16	Componenti rimossi da apparecchiature fuori uso, diversi da quelli di cui alla voce 16 02 15 (schede trattate)	8-9	Contenitori di diversa volumetria/ big bags

Settori di trattamento rifiuti

T1 - Zona cesoie coccodrillo

T2 - T4 - T5 - Zona triturazione catalizzatori

T3 - Zona trattamento cavi

T6 - Zona trattamento schede, motorini, alternatori etc

Settori di stoccaggio EoW

W - EoW Regolamento 715/2013

Altri Settori
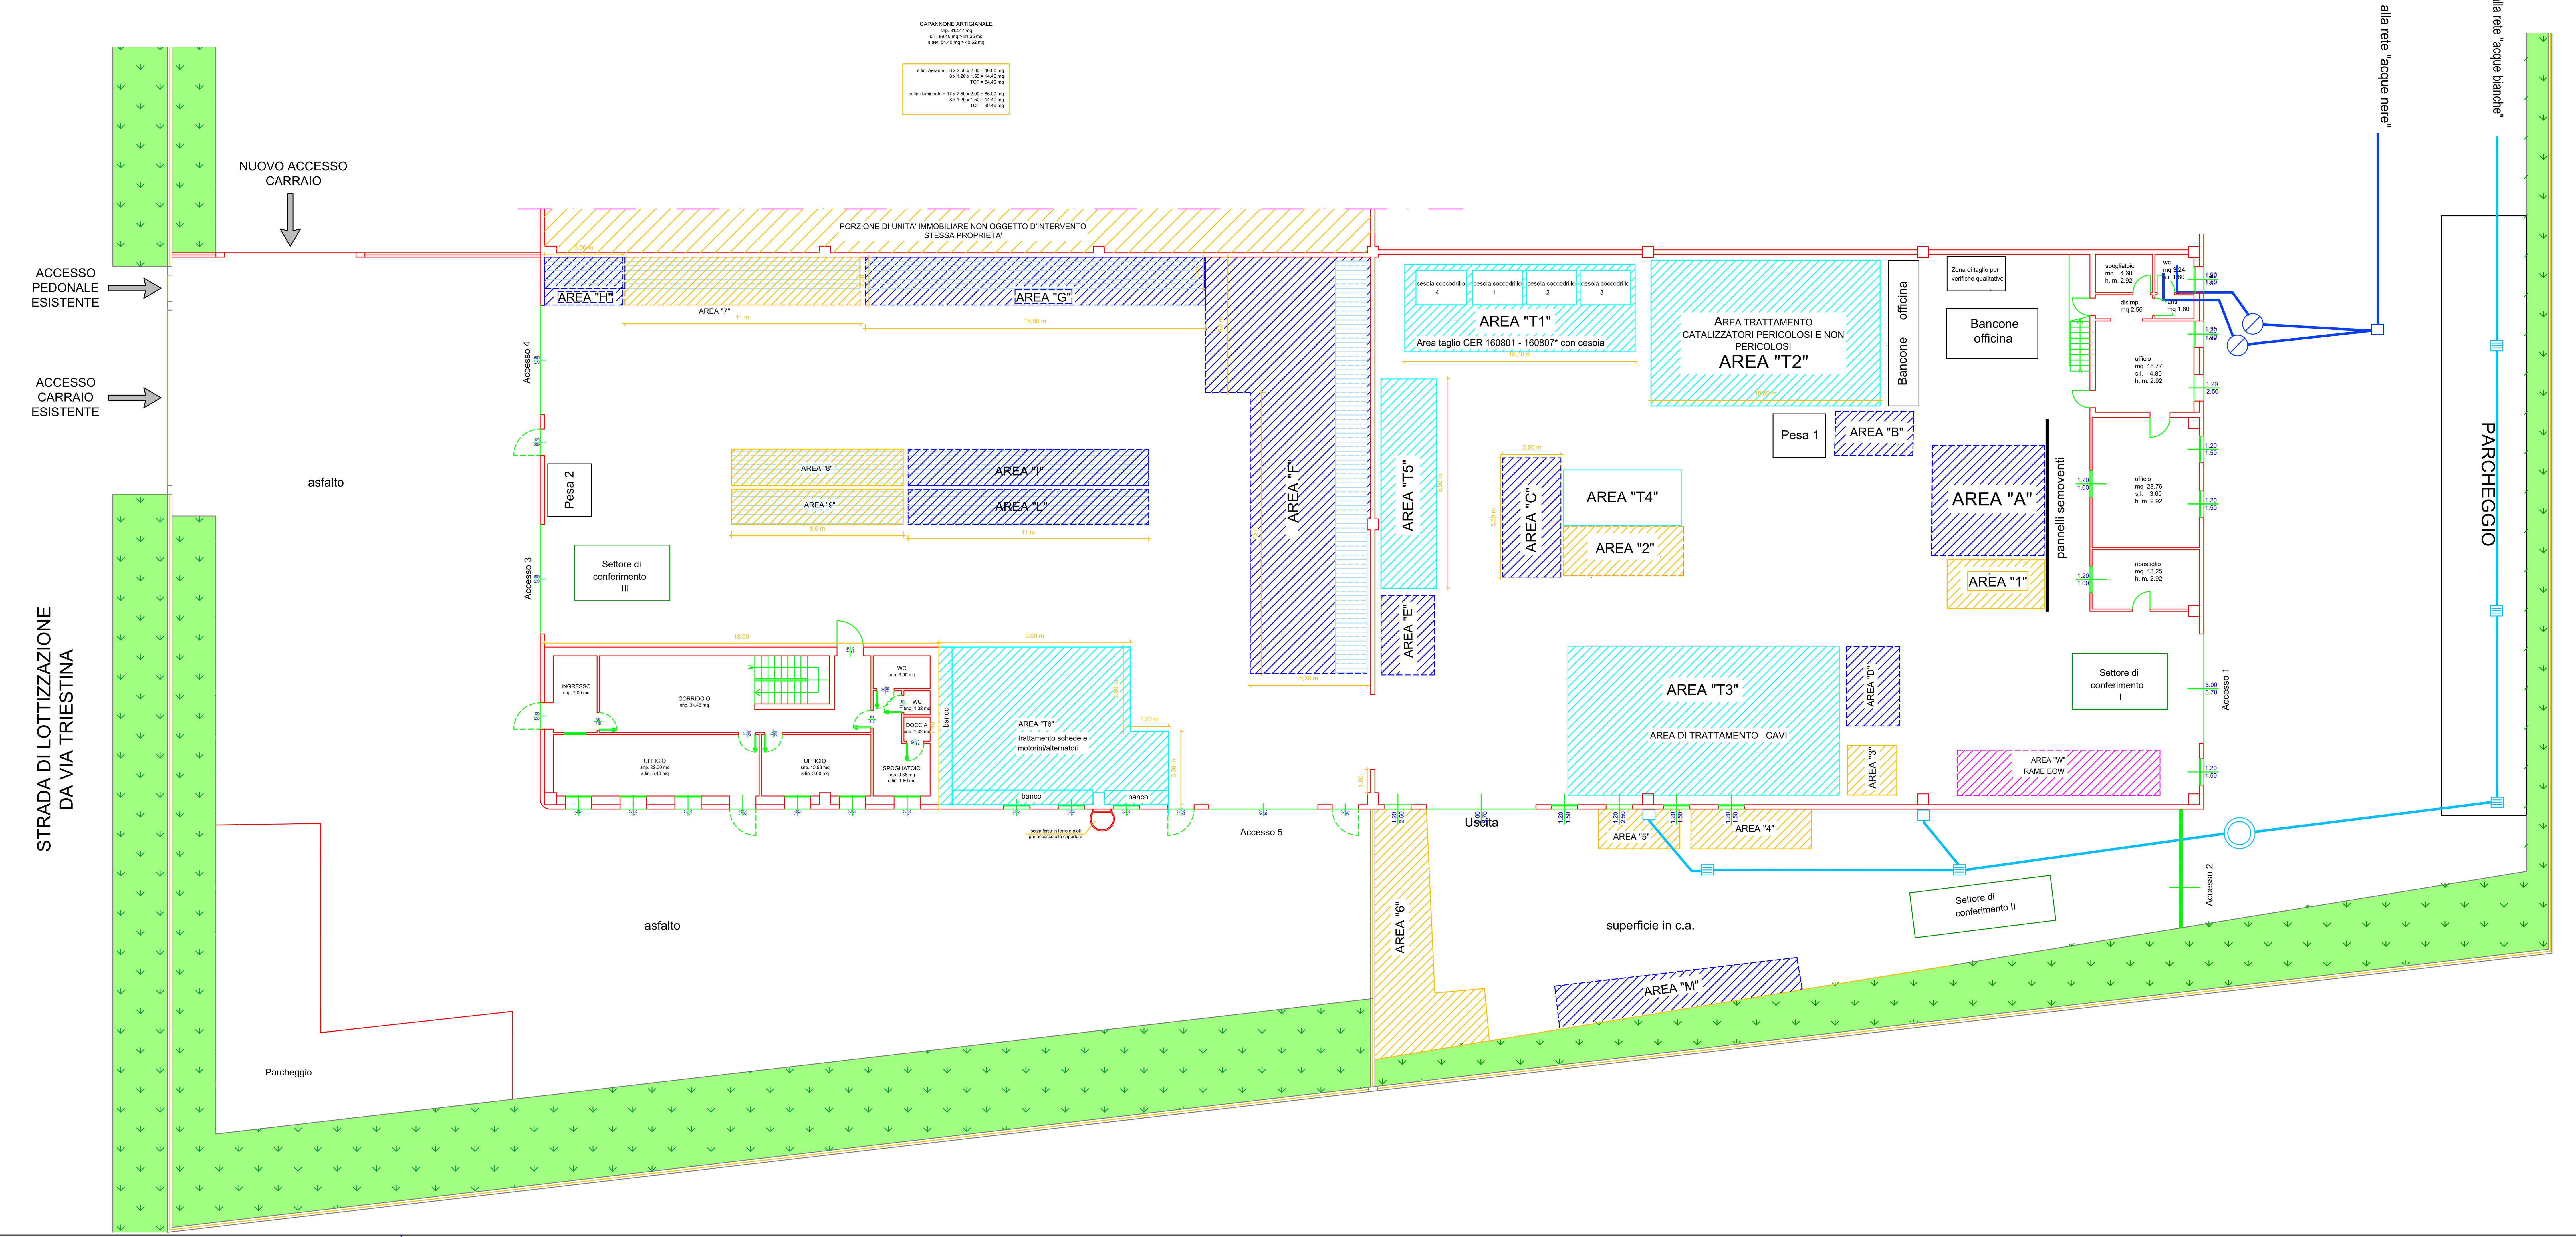
- Settori di conferimento e pesatura