REGIONE DEL VENETO

Comune di Venezia

Città Metropolitana di Venezia

data: DICEMBRE 2016

data:

ALI' S.p.A.
Via Olanda, 2
35127 Padova

revisione: REV.0

oggetto:

REALIZZAZIONE DI UNA CAMPAGNA DI RECUPERO RIFIUTI SPECIALI NON PERICOLOSI A MEZZO DI IMPIANTO MOBILE DERIVANTI DALLA DEMOLIZIONE DELL''EX MANIFATTURA BER.TO'' IN VIA BISSUOLA A MESTRE (VE)

tavola n.: A5

pratica: Progetto | Rinnovo | Ampliamento | Aggiornamento | Proroga

fase progettuale: A PRELIMINARE | B DEFINITIVO | C ESECUTIVO

rappresentato: PLANIMETRIA IMPIANTO

scala: 1:200

percentuale:

NUOVA AGEPI S.r.l.
Applicazioni geologiche per l'Ingegneria

via Friuli n. 7 - Quartiere n. 3
31030 San Vendemiano (TV)

tel. 0438-400763 - fax 0438-401245
nuovaagepi.srl@pec.it - nuovaagepisrl@gmail.com

Partita IVA e C.F.(Cod. Reg. Imprese) 01394310265
n. REA TV - 334613 - Capitale Sociale 10.000,00 i.v.

Le Aree sottoposte dell'Ordine Professionale dei Geologi (Lg.112 del 03/02/1963) in osservanza alla legge fluviale (Lg.410 - 24/04/1985) è la riproduzione e l'originale, anche parziale, di questo documento senza l'autorizzazione dell'autore.

Dr. Geol. Federico TURET n. 606

LEGENDA

- Perimetro PdR da progetto
  Sup territoriale da rilievo mq. 11364.50
- Incolto
- Recinzione
- Cumulo Rifiuti C&D
- Cumuli MPS I° e II° Lotto
- Area destinata all'attività di campagna mobile

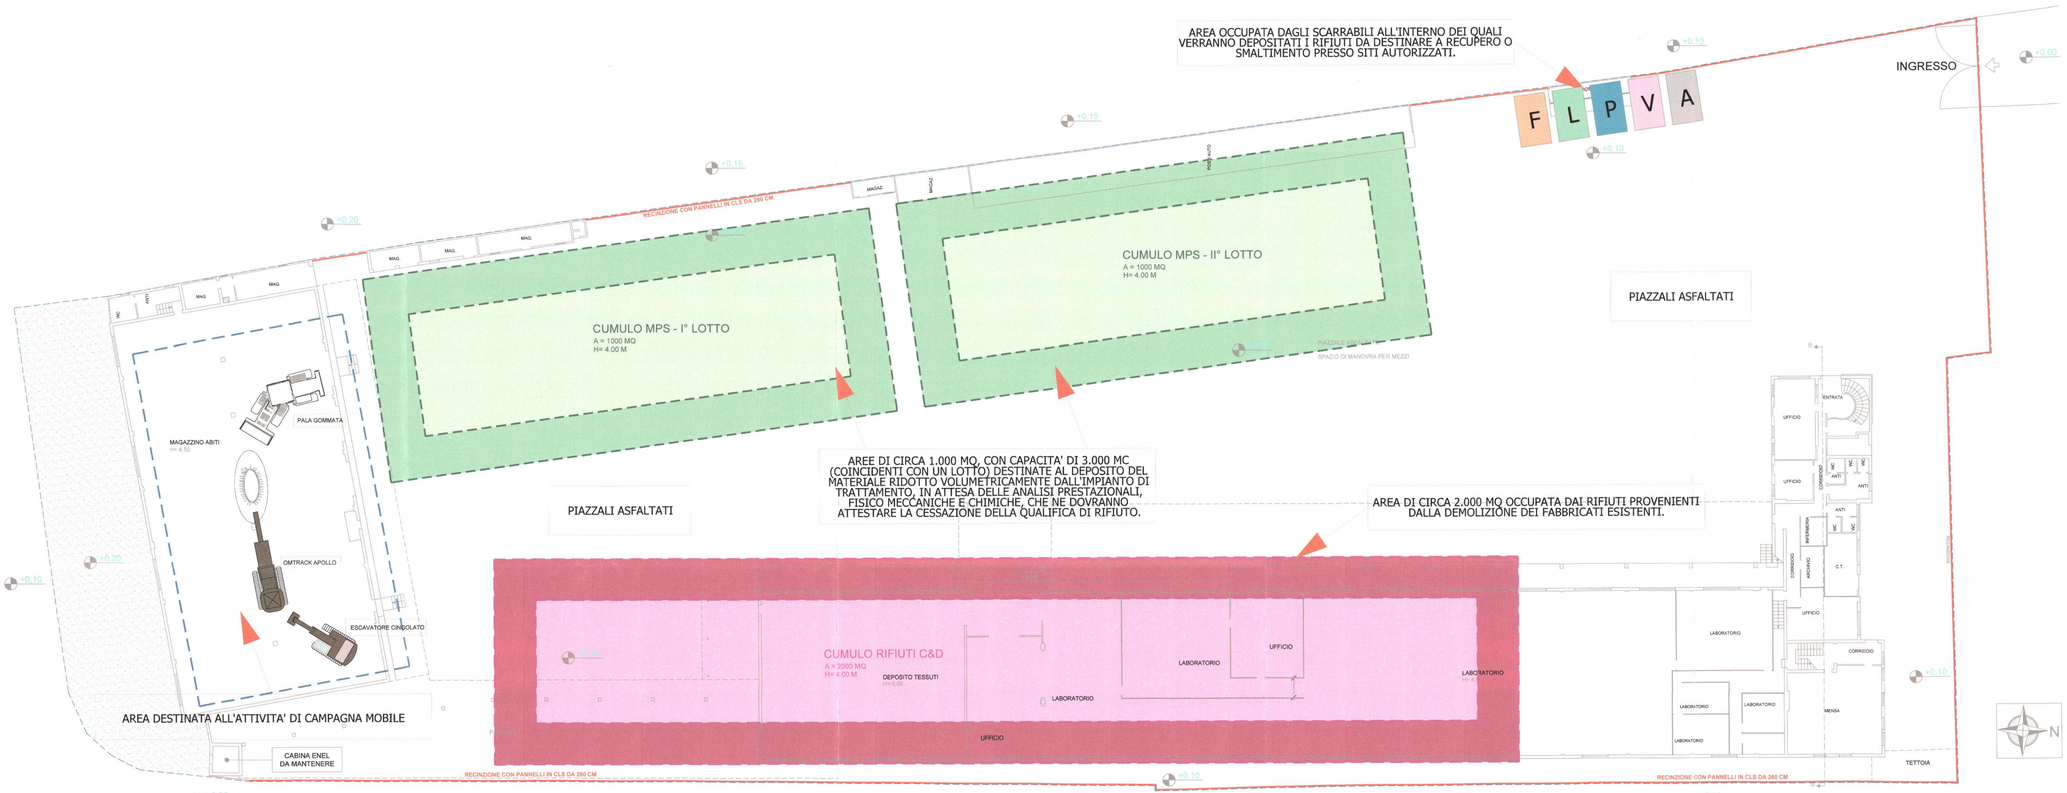

PLANIMETRIA IMPIANTO Scala 1:200