

COMET.FER. S.P.A.

Sede legale: Via Pievega, 9 Cassallo (TV)
 Sede Operativa: Via Interporto, 5 San Silvano di Livenza (VE)

Elaborato: **IMPIANTO RECUPERO RIFIUTI NON PERICOLOSI**

Richiesta modifica Del. n. 3706/2019 del 19/12/2019

Scala: 1:500



Rev. OO Data 24/09/2020

Comittente Il tecnico ambientale



LEGENDA

- New-Jersey perimetrali
 - Area deposito materiali/attrezzature
 - Area manutenzioni
 - Area messa in sicurezza
 - Area di stoccaggio MPS
 - Aree di lavorazione
 - Aree di stoccaggio rifiuti
-
- pressocassa
 - gru fissa
 - cabina comando gru
 - nastro trasportatore

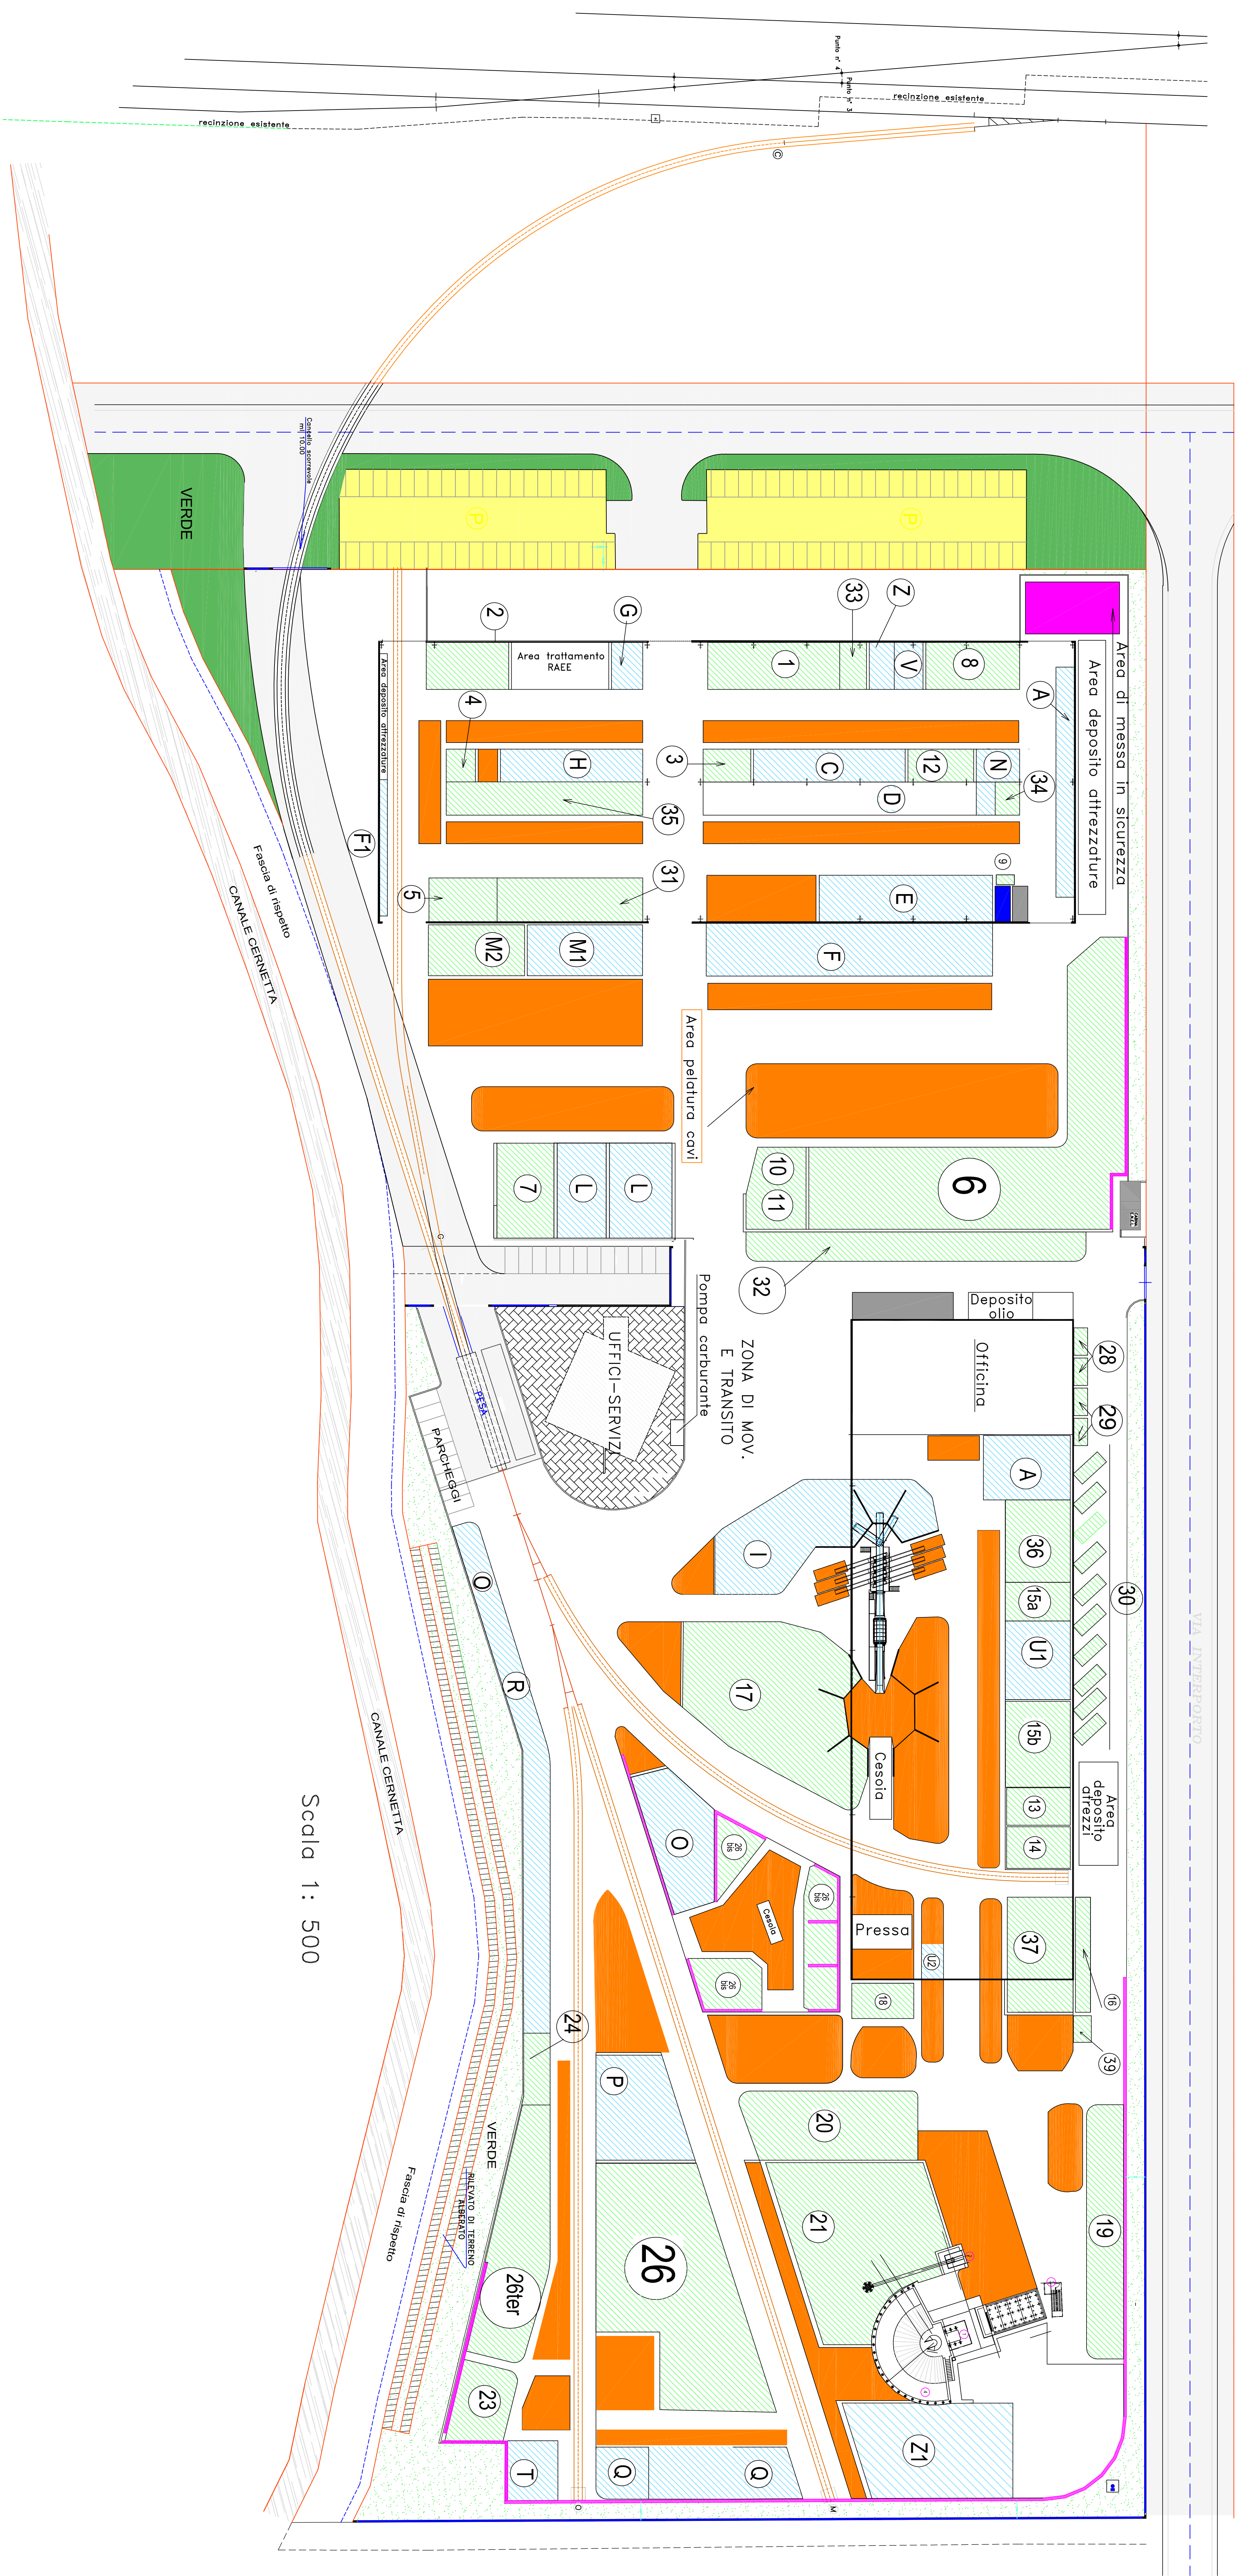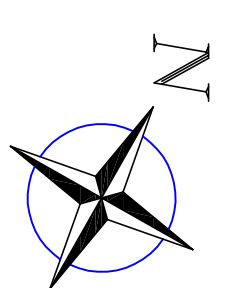

Scala 1: 500