

COMET.FER. S.p.A.

Sede legale: Via Piovega, 9 Cessalto (TV)
Sede Operativa: Via Interporto, 5 San Silvio di Livenza (VE)

Elaborato **IMPIANTO RECUPERO RIFIUTI NON PERICOLOSI**

Richiesta modifica Del. n. 3706/2019 del 19/12/2019

SCARICHI IDRICI

04



Scala 1:500

Rev. OO Data 24/09/2020

Comittente Il tecnico ambientale



Dettaglio impianto di trattamento acque di prima pioggia scala 1:200

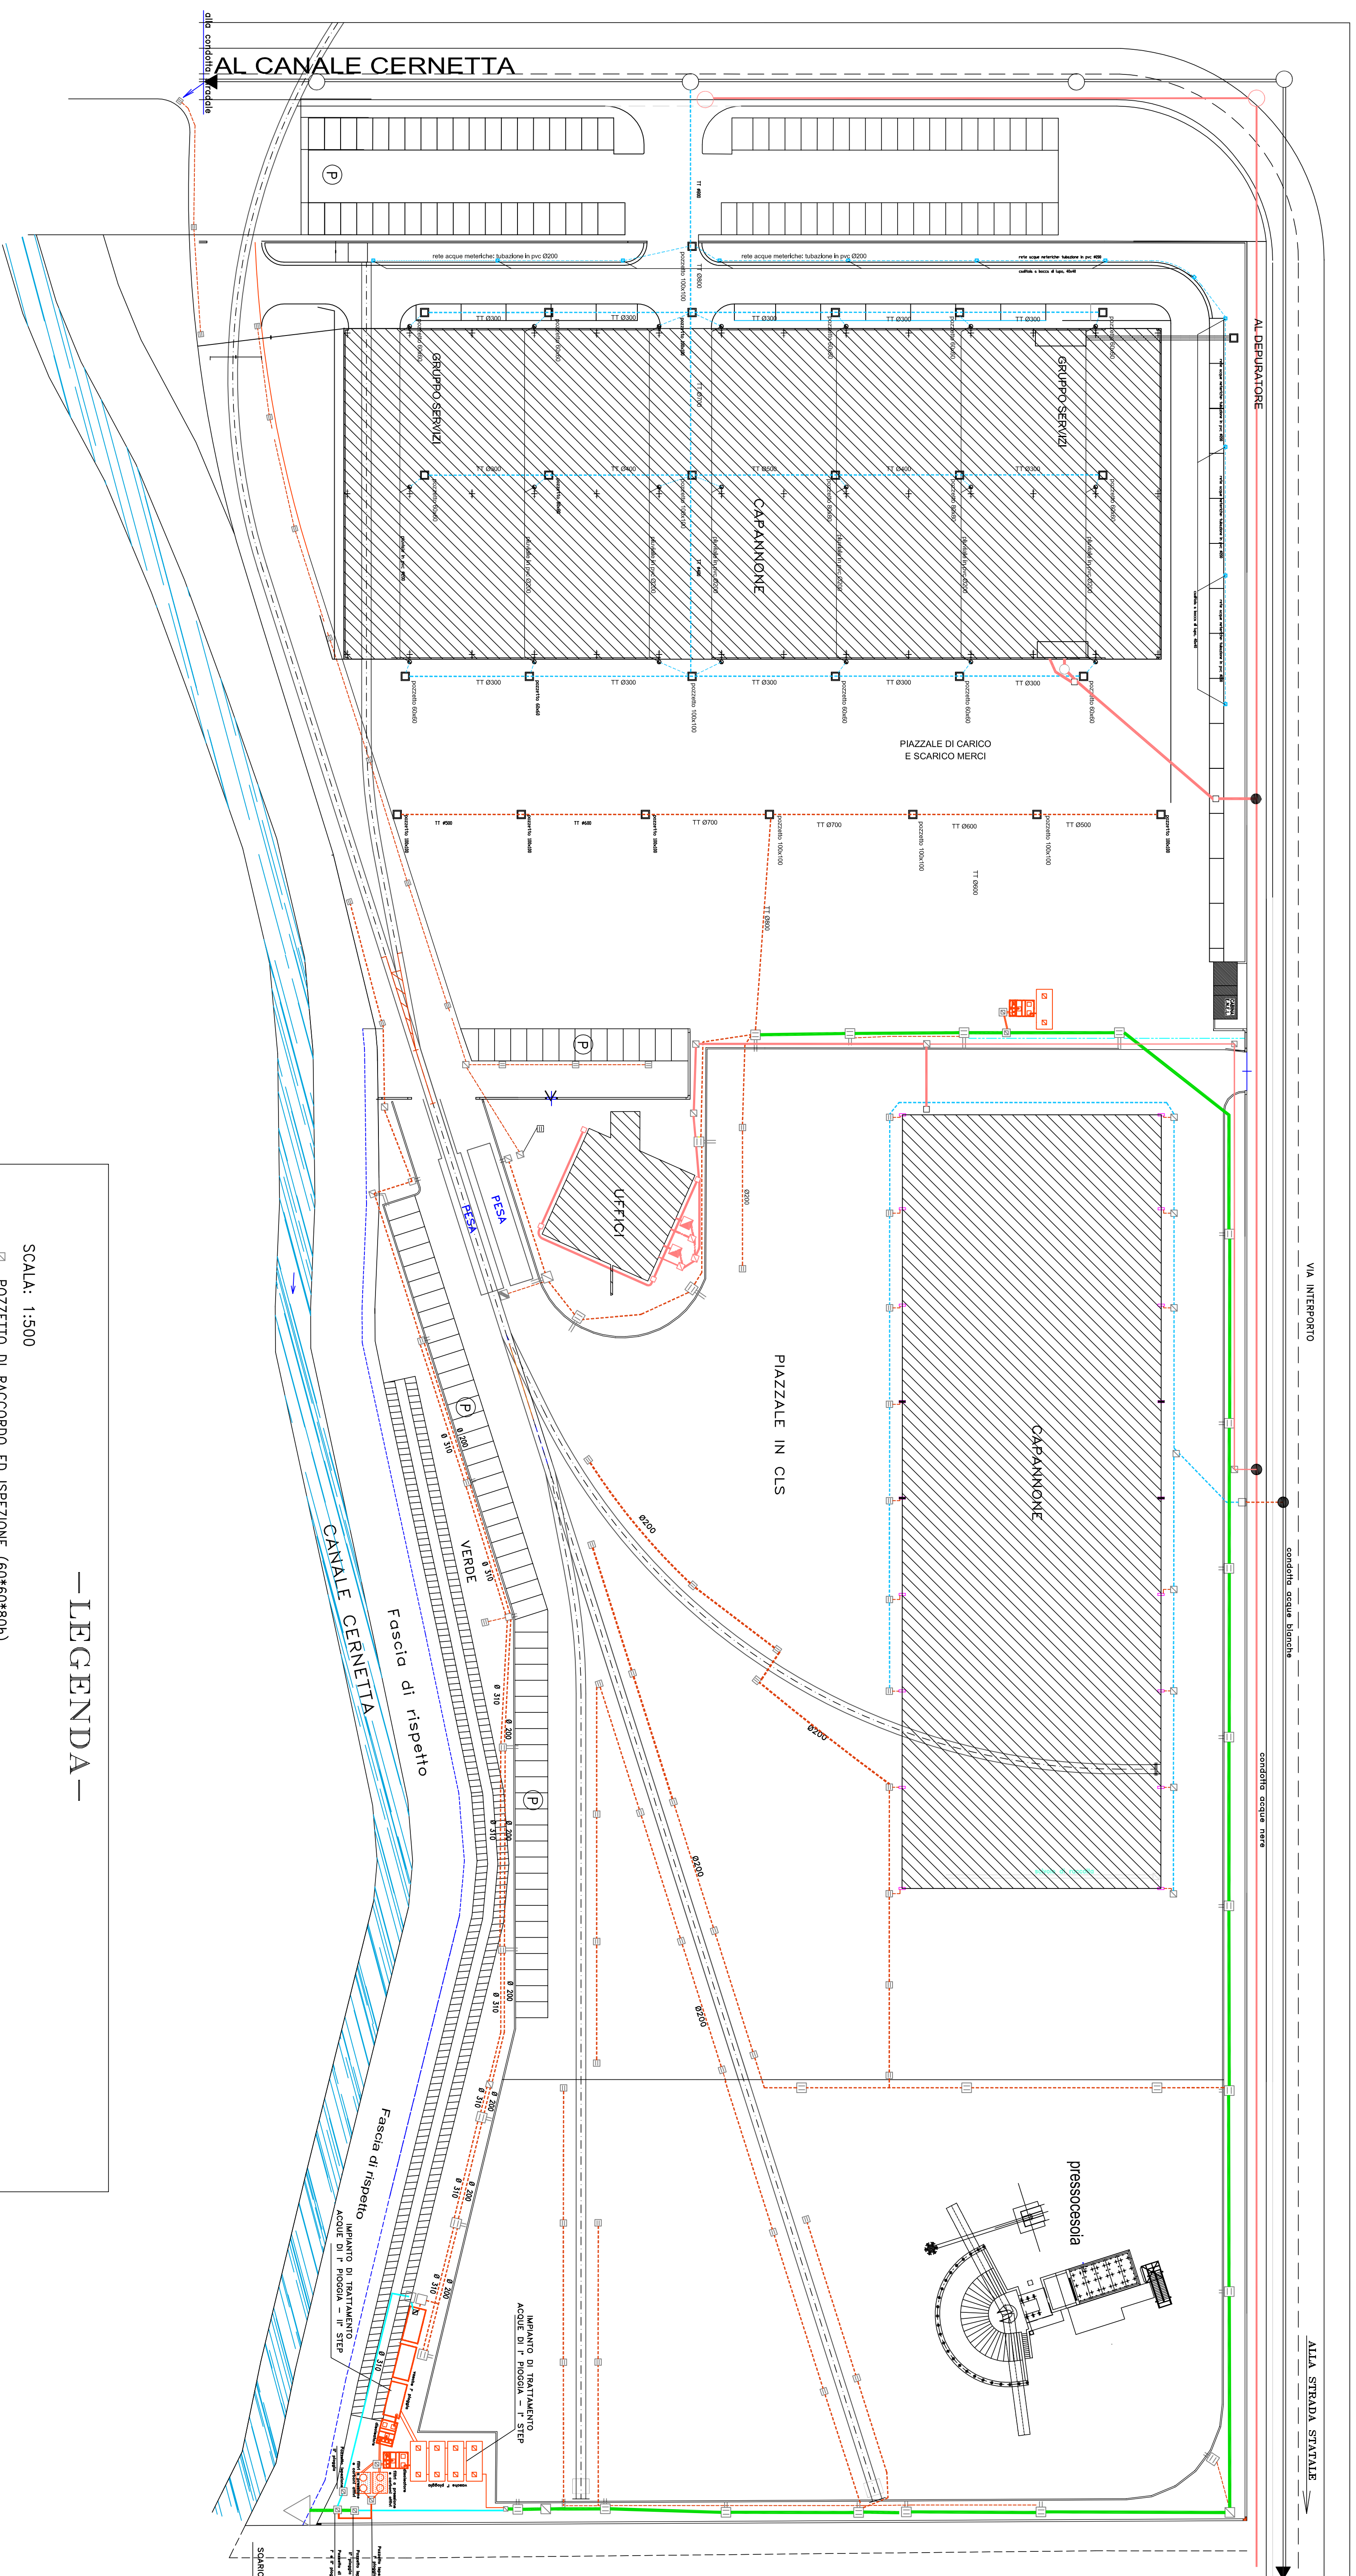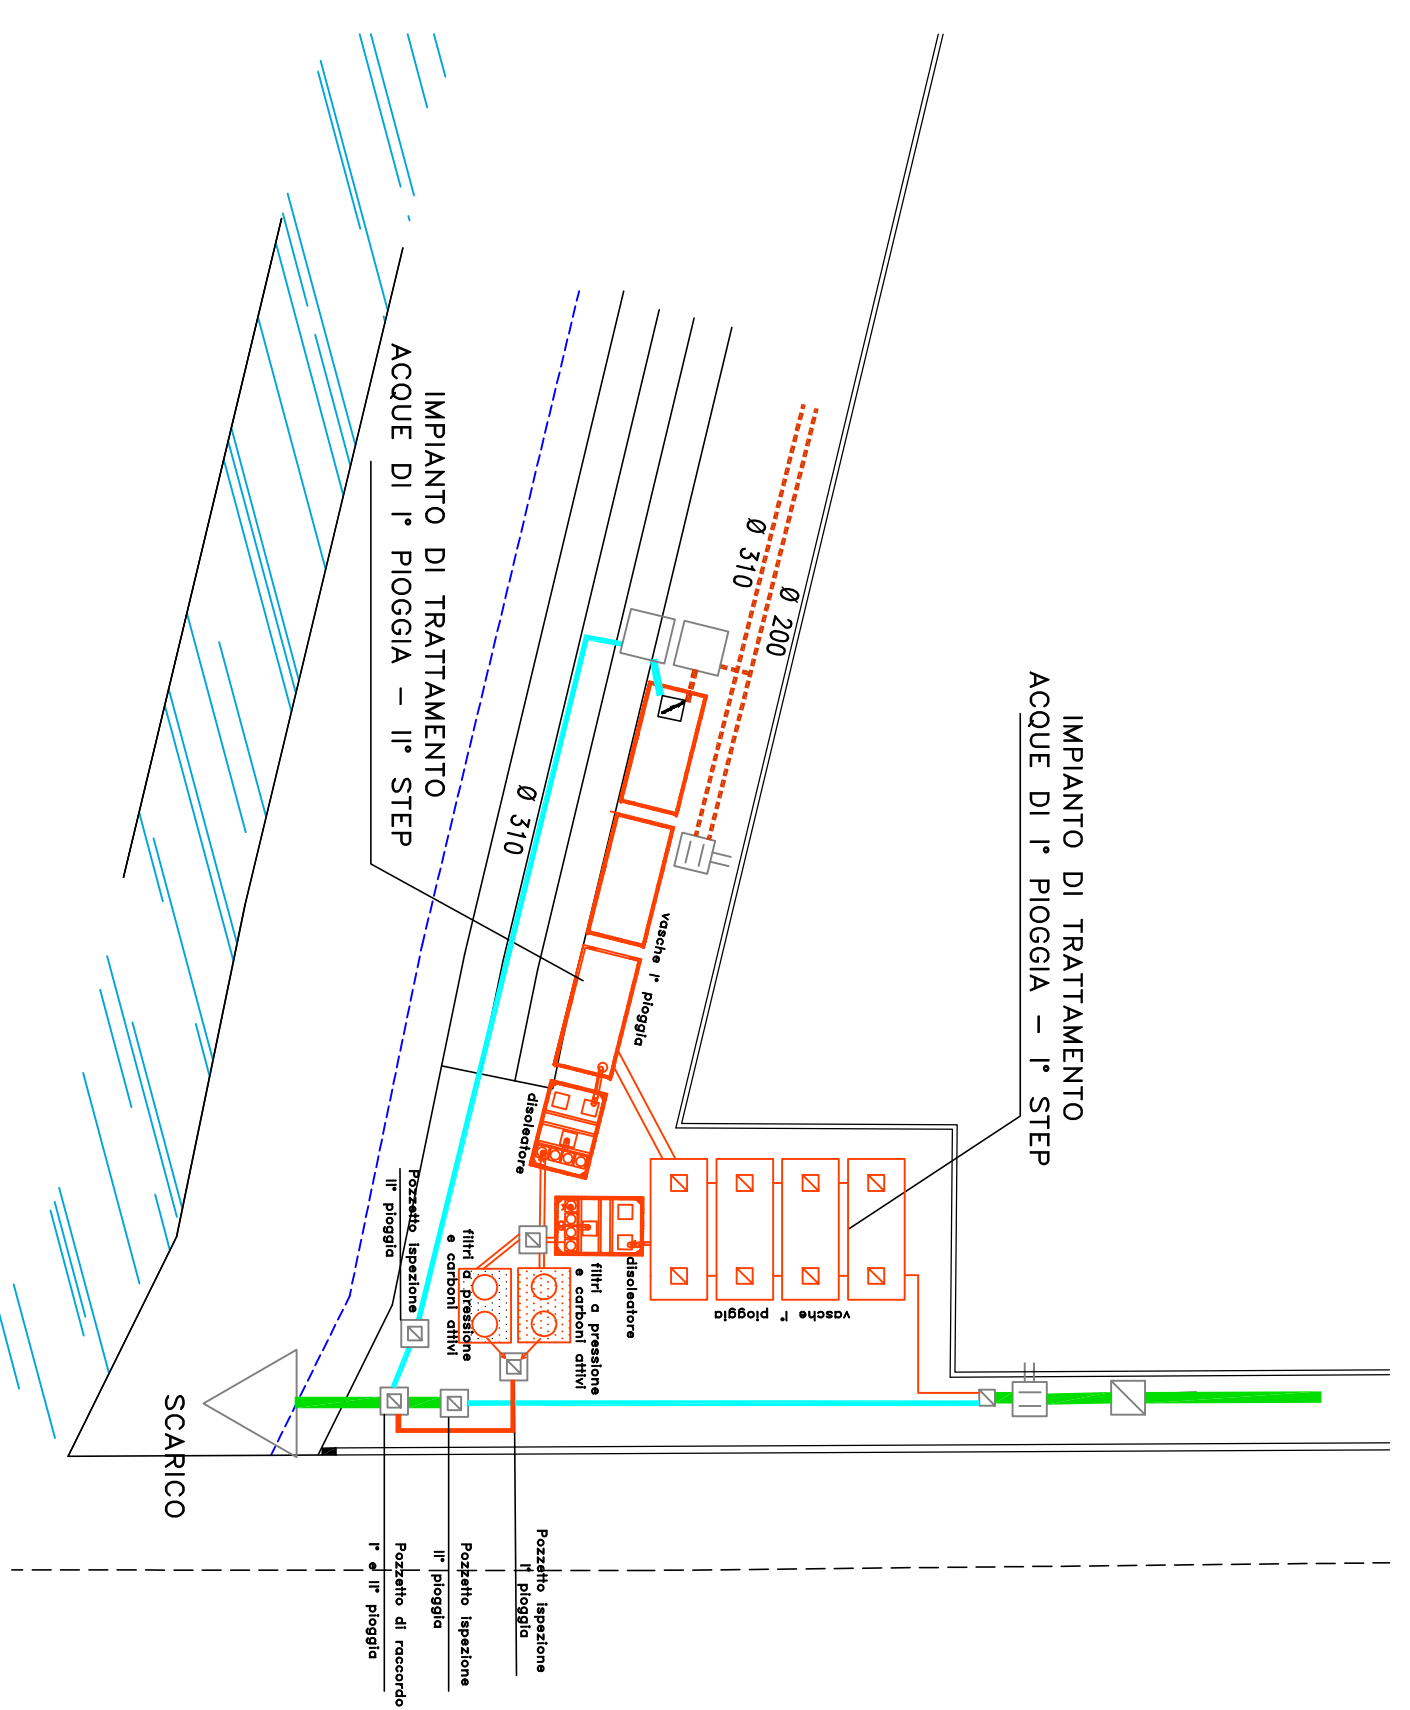

— LEGENDA —

- SCALA: 1:500
- POZZETTO DI RACCORDO ED ISPEZIONE (60*60*80h)
 - CADITOIA TIPO BOCCA DI LUPO (pozzetto 40*40*60h)
 - CADITOIA PER RACCORDO TUBO BOCCA DI LUPO
 - CADITOIA (pozzetto 60*60*80h)
 - VASCA CONDENSAGRASSI
 - POZZETTO UENZA ACQUE NERE
 - POZZETTO UENZA ACQUE NERE
 - POZZETTO UENZA ACQUE METEORICHE
 - POZZETTO 100*100*95h PER ALLOGGIAMENTO POMPA
 - POZZETTO DI RACCORDO ED ISPEZIONE (100*100*95h)
 - CONDOTTA DI RACCORDO ACQUE BIANCHE DILAVAMENTO PIAZZALI
 - CONDOTTA ACQUE METEORICHE PLUVIALI
 - CONDOTTA ACQUE NERE
 - CONDOTTA ACQUE METEORICHE
 - CONDOTTA SECONDA PIOGGIA