



PIAZZALE ESTERNO

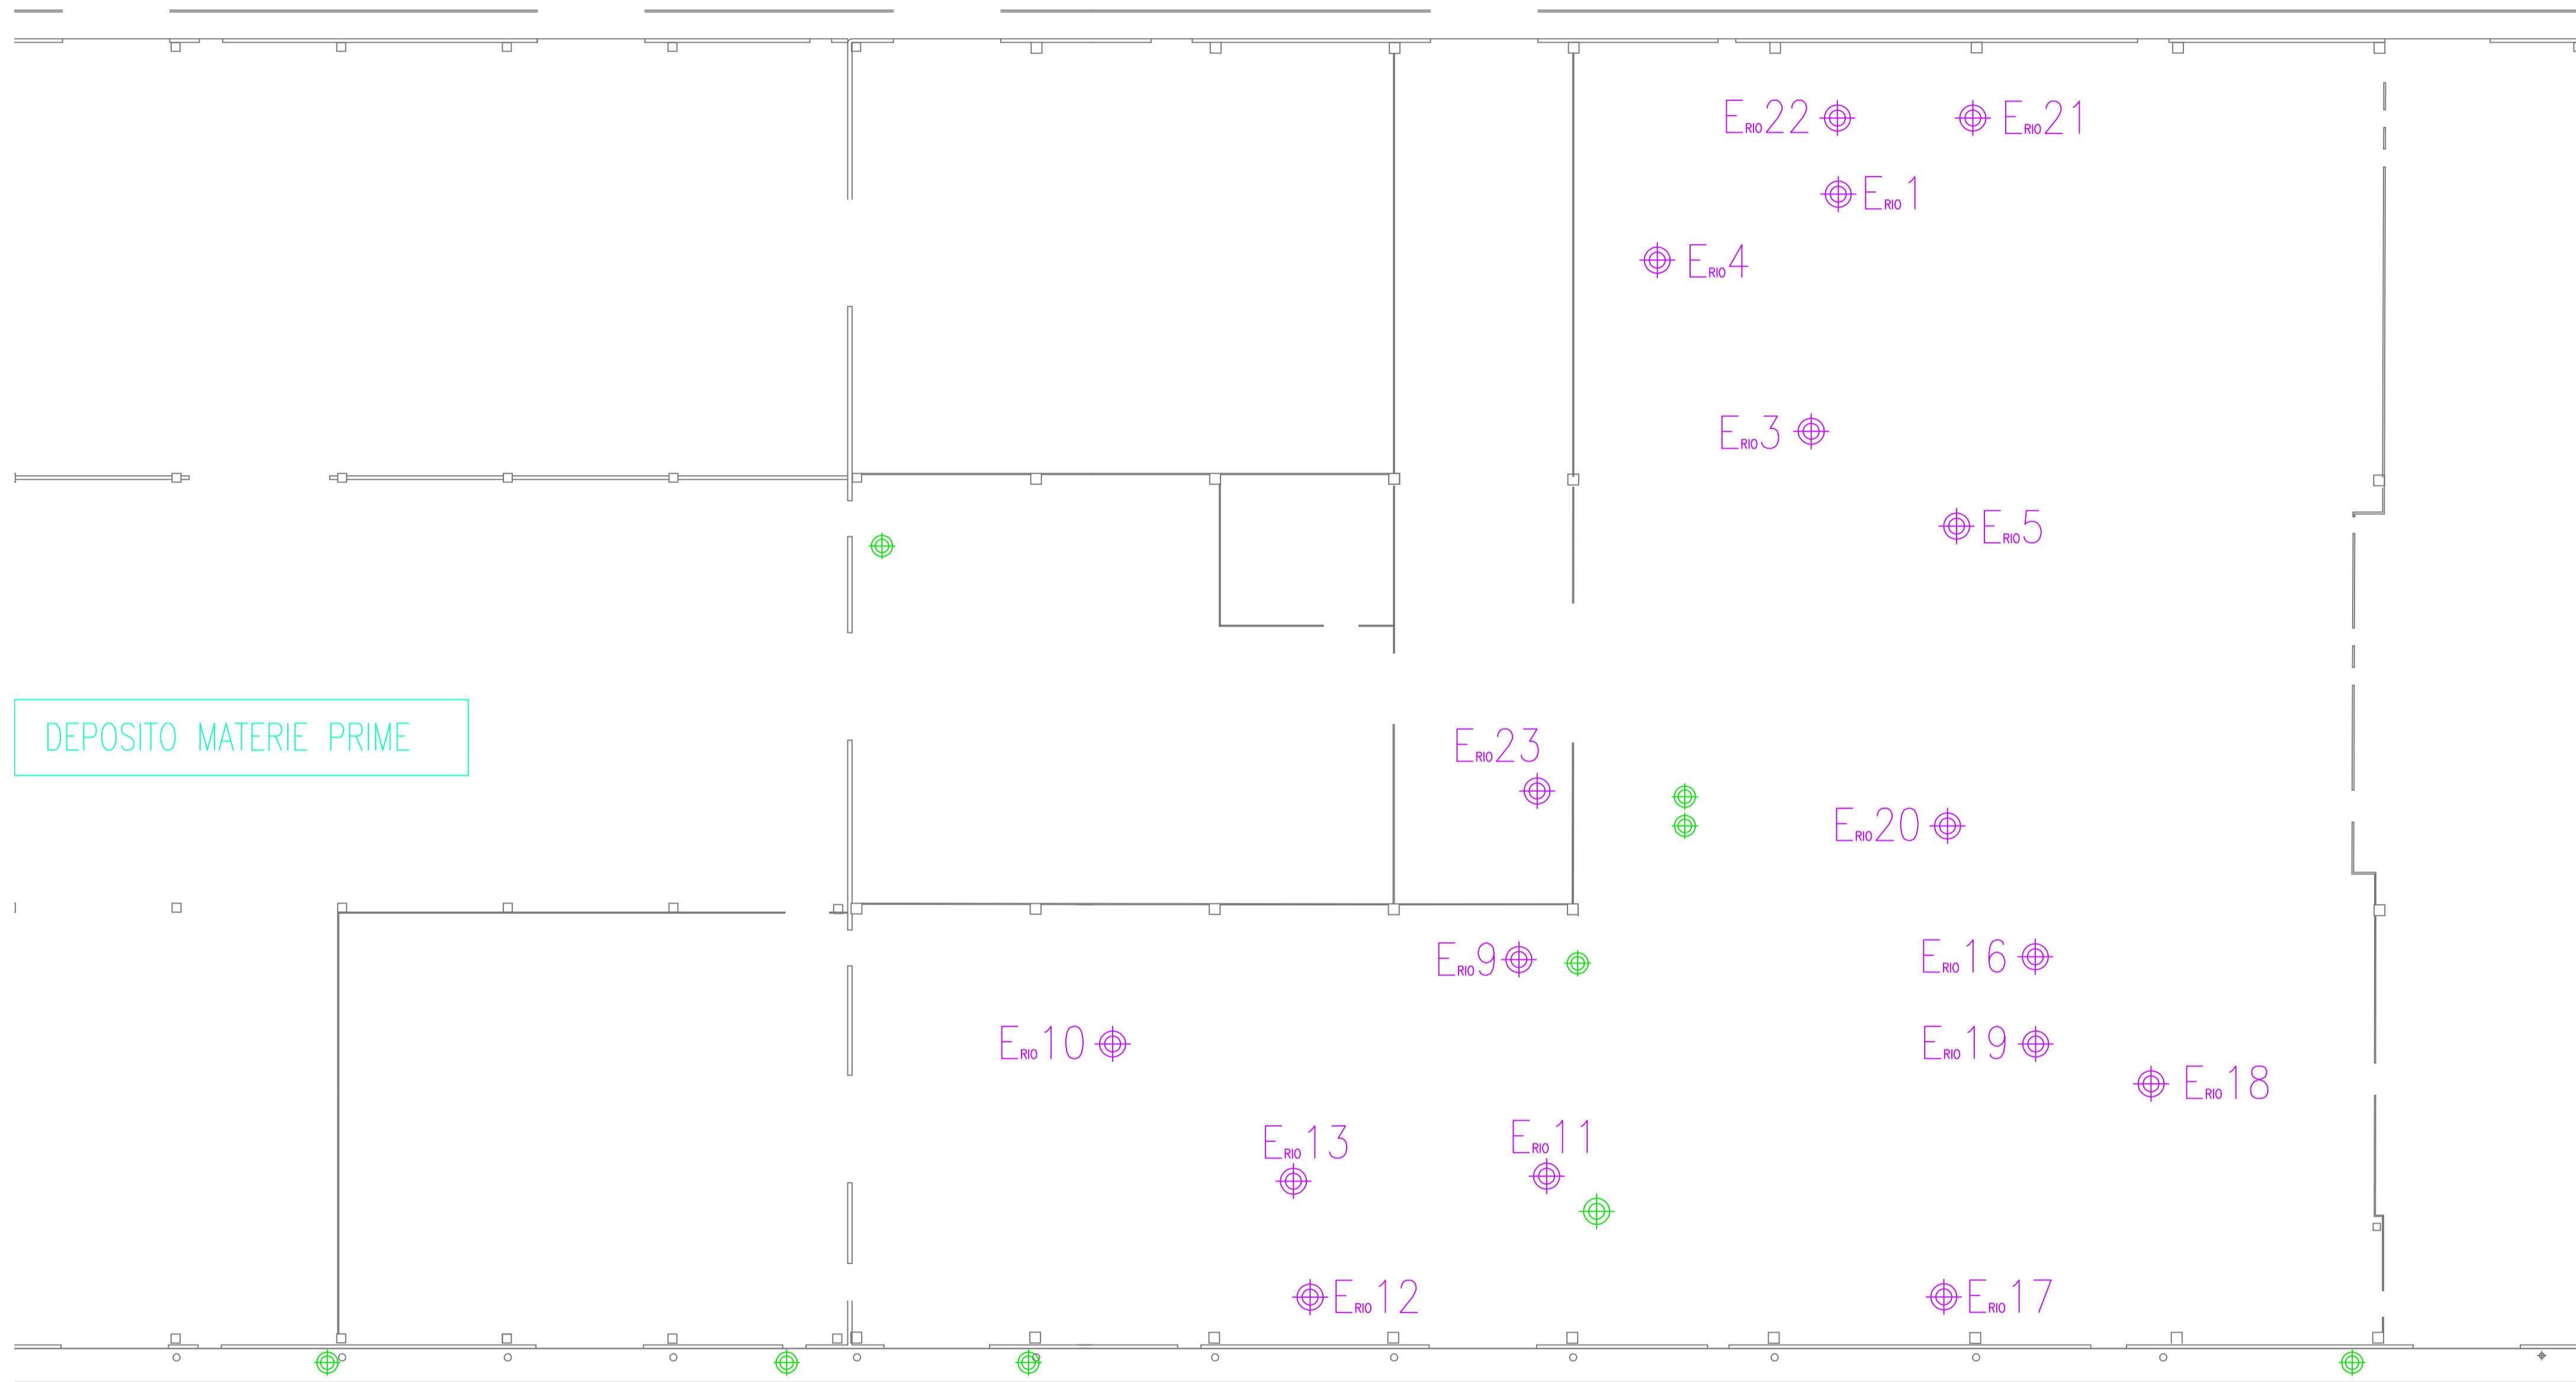

CAMINI DI EMISSIONE IN ATMOSFERA AREA DI IMBOTTIGLIAMENTO RIO	
PUNTI DI EMISSIONE AUTORIZZATI	
E _{rio} 1	Camino emissioni etichettrice LINEA 55
E _{rio} 3	Camino emissioni forno PE termoretraibile LINEA 55
E _{rio} 4	Camino emissioni etichettrice LINEA 56
E _{rio} 5	Camino emissioni forno PE termoretraibile LINEA 53
E _{rio} 9	Camino emissioni forno PE termoretraibile LINEA 52
E _{rio} 10	Camino emissioni forno PE termoretraibile LINEA 52
E _{rio} 11	Camino emissioni etichettrice LINEA 52
E _{rio} 12	Camino emissioni etichettrice LINEA 51
E _{rio} 13	Camino emissioni forno PE termoretraibile LINEA 51
E _{rio} 16	Camino emissioni etichettrice LINEA 53 + etichettrice LINEA 54
E _{rio} 17	Camino emissioni sanificazione pre/post imbottigliamento linea 51
E _{rio} 18	Camino emissioni sanificazione pre/post imbottigliamento linea 52
E _{rio} 19	Camino emissioni sanificazione pre/post imbottigliamento linea 53
E _{rio} 20	Camino emissioni sanificazione pre/post imbottigliamento linea 54
E _{rio} 21	Camino emissioni sanificazione pre/post imbottigliamento linea 55
E _{rio} 22	Camino emissioni sanificazione pre/post imbottigliamento linea 56
E _{rio} 23	Camino emissioni locale preparazione sanificante
⊕	Sfili e ricambi d'aria (Art. 272 Comma 5 del Dlgs 152/2006)

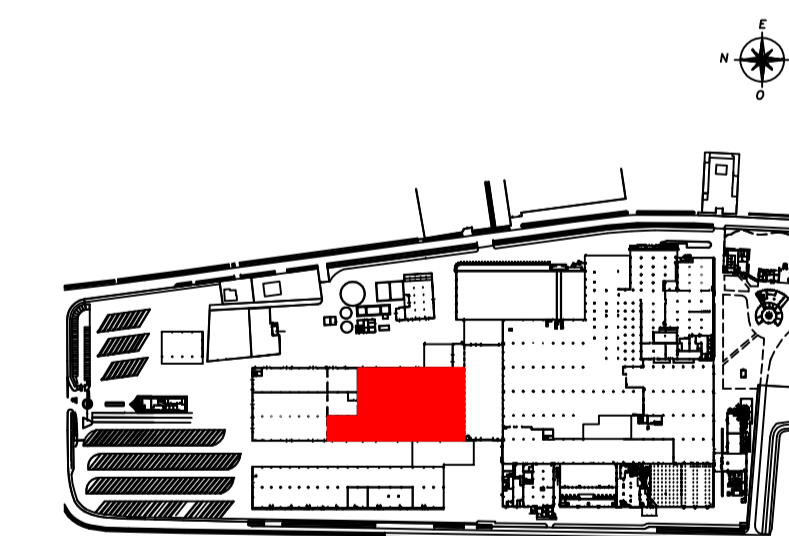

COMUNE DI SCORZE' (VE)

Committente:
ACQUA MINERALE SAN BENEDETTO S.P.A.
C.F.: 00593710247; P.IVA: 01527840274
SEDE LEGALE E STABILIMENTO:
Viale Kennedy n. 65 - 30037 Scorze' (VE)

Redatto da: ACQUA MINERALE SAN BENEDETTO S.P.A.

Progetto:
SCREENING DI VIA AI SENSI DELL'ART. 19 DEL D.LGS. 152/2006 PER ASSOGGETTAMENTO AI TITOLI III E III-BIS DELLA PARTE II DEL D.LGS. 152/2006 DELLE ATTIVITA' DI TRASFORMAZIONE E TRATTAMENTO DELLE MATERIE PRIME VEGETALI E ALTRE MODIFICHE MINORI

Tabella n. **5.7**
Oggetto:
Emissioni in atmosfera
Area imbottigliamento RIO
Scala:
1:250

Data:	Fg.	Particella	Subparticella
14/03/2024			

Rev.	Descrizione	Data
00	Prima emissione	14/03/2024