



Fossati interessati da interventi di  
profilatura e riassetto  
da parte della Città Metropolitana

Viabilità Serrata




PLANIMETRIA	
1	PLANIMETRIA PROFILATURA FOSSO FRONTE ROMEA ED INDIVIDUAZIONE VIABILITA' STERRATE INTERNE
Identificativi Catastrali: Fg. 40 Mapp. 132, 175, 196, 197, 75, 68, 74, 76	Comune Venezia - Mira Via Bastiette
INTERVENTO	
Il Tratto Ing. Iulio BONIFATI Riccardo	
Data: 25/01/2026	
Pratica Architet. 643	
STUDIO TECNICO E CONSULENZA	




PLANIMETRIA INDIVIDUAZIONE VIABILITA' STERRATA INTERNA

SCALA 1:1000

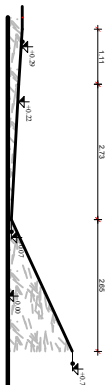

SEZIONE A-A'  
FOSATO FRONTE ROMEA  
SCALA 1:50

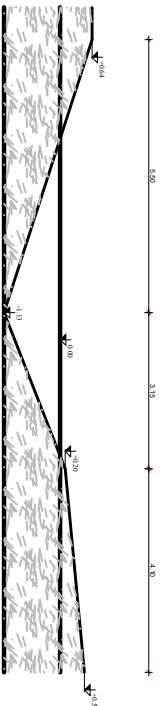

SEZIONE B-B'  
FOSATO FRONTE ROMEA  
SCALA 1:50