


LEGENDA

- Perimetro P.U.A.
- SLP - Sup. lorda a pavimento

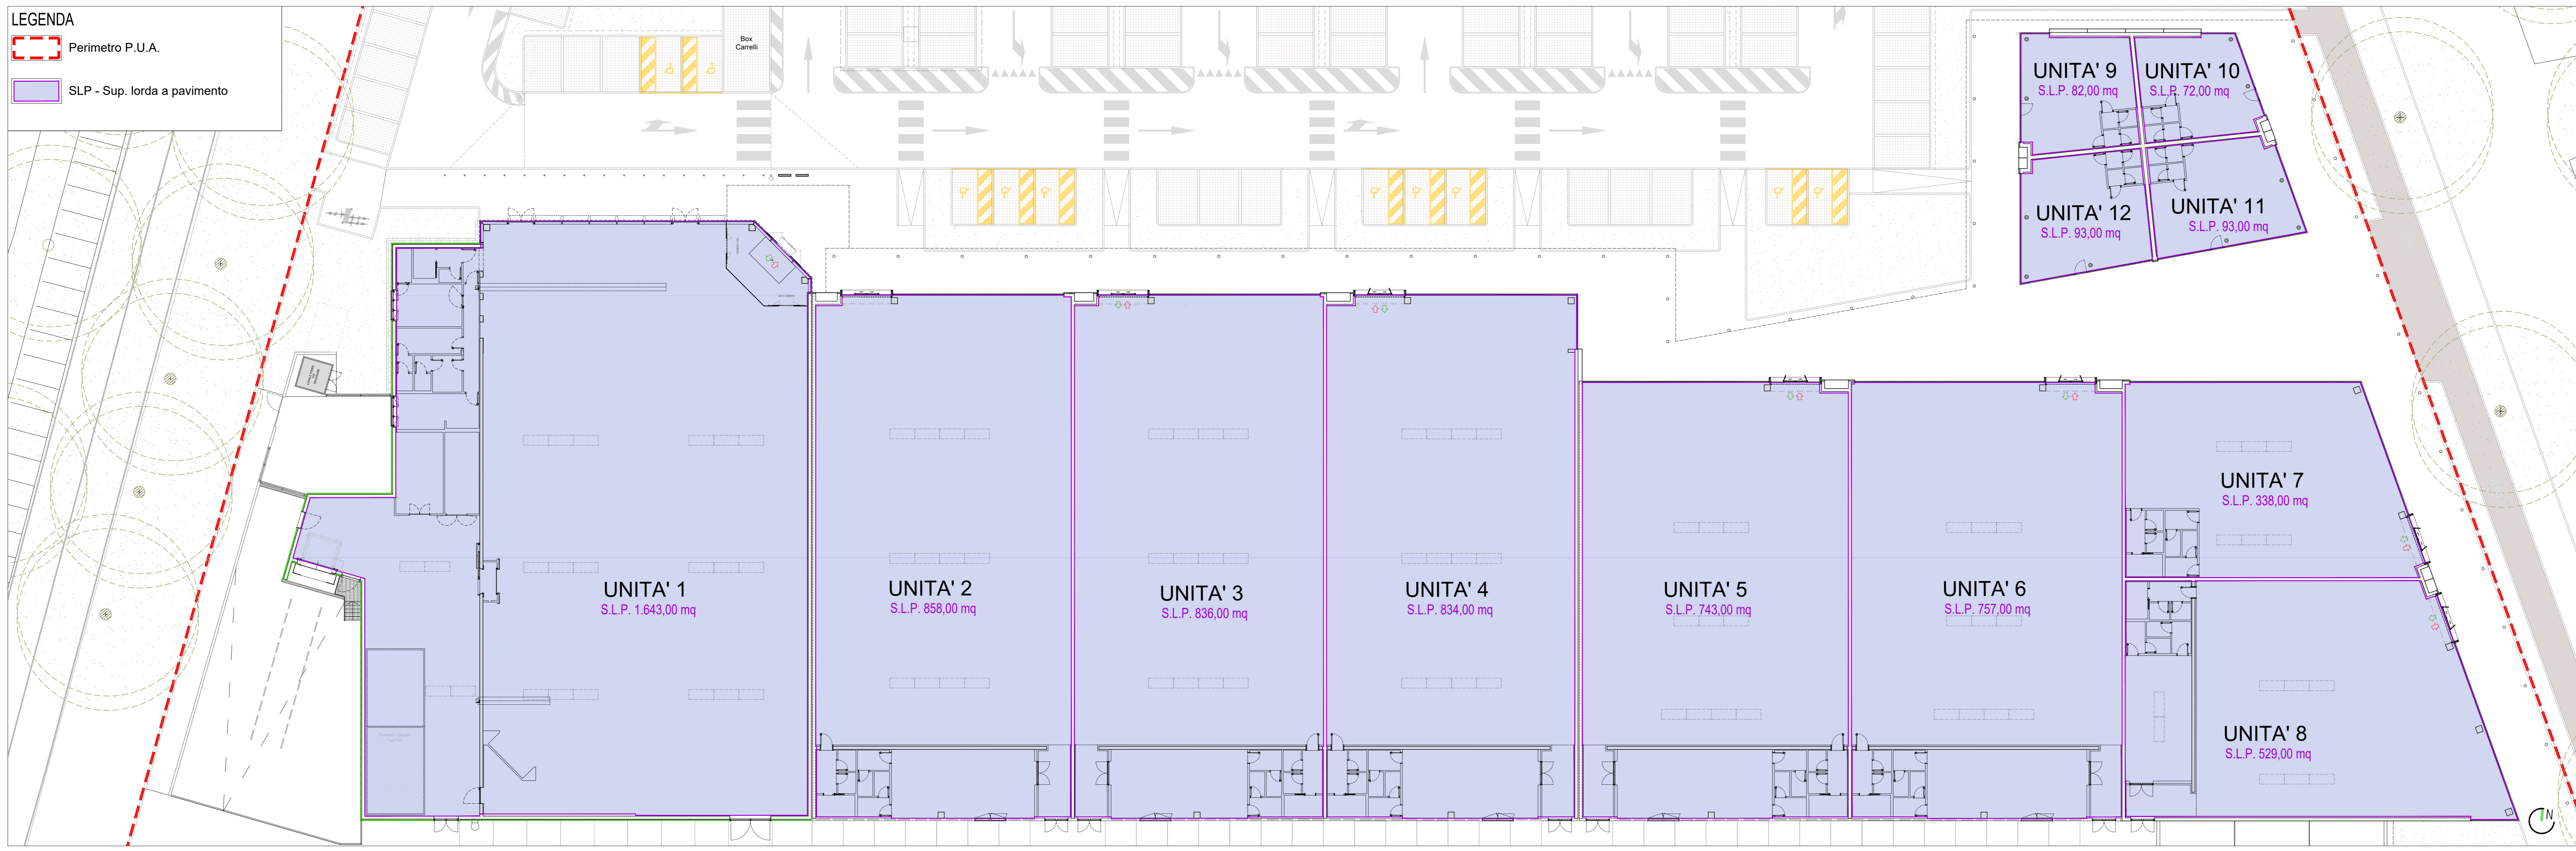

PLANIMETRIA GENERALE - Individuazione SLP - scala 1:200


UNITÀ	Attività commerciale	Esercizi pubblici, artigianato di servizio, attività ludiche
UNITÀ 1	SV - Sup. vendita no food: 380,00 mq SV - Sup. vendita food: 843,62 mq	SV - Sup. vendita no food: - mq SV - Sup. vendita food: - mq
UNITÀ 2	SV - Sup. vendita no food: 686,38 mq SV - Sup. vendita food: 20,00 mq	SV - Sup. vendita no food: - mq SV - Sup. vendita food: - mq
UNITÀ 3	SV - Sup. vendita no food: 680,00 mq SV - Sup. vendita food: 15,00 mq	SV - Sup. vendita no food: - mq SV - Sup. vendita food: - mq
UNITÀ 4	SV - Sup. vendita no food: 680,00 mq SV - Sup. vendita food: 15,00 mq	SV - Sup. vendita no food: - mq SV - Sup. vendita food: - mq
UNITÀ 5	SV - Sup. vendita no food: 580,00 mq SV - Sup. vendita food: 10,00 mq	SV - Sup. vendita no food: - mq SV - Sup. vendita food: - mq
UNITÀ 6	SV - Sup. vendita no food: 580,00 mq SV - Sup. vendita food: 10,00 mq	SV - Sup. vendita no food: - mq SV - Sup. vendita food: - mq
UNITÀ 7	SV - Sup. vendita no food: 338,00 mq SV - Sup. vendita food: - mq	SV - Sup. vendita no food: - mq SV - Sup. vendita food: - mq
UNITÀ 8	SV - Sup. vendita no food: 529,00 mq SV - Sup. vendita food: - mq	SV - Sup. vendita no food: - mq SV - Sup. vendita food: - mq
UNITÀ 9	SV - Sup. vendita no food: 82,00 mq SV - Sup. vendita food: - mq	SV - Sup. vendita no food: - mq SV - Sup. vendita food: - mq
UNITÀ 10	SV - Sup. vendita no food: 72,00 mq SV - Sup. vendita food: - mq	SV - Sup. vendita no food: - mq SV - Sup. vendita food: - mq
UNITÀ 11	SV - Sup. vendita no food: 93,00 mq SV - Sup. vendita food: - mq	SV - Sup. vendita no food: - mq SV - Sup. vendita food: - mq
UNITÀ 12	SV - Sup. vendita no food: 93,00 mq SV - Sup. vendita food: - mq	SV - Sup. vendita no food: - mq SV - Sup. vendita food: - mq

RIEPILOGO SUPERFICI DI VENDITA			RIEPILOGO S.L.P. E SUPERFICI A PARCHEGGIO		
	SV no food	SV food	S.L.P.	Park min.	Park max.
lotto 1	380,00	843,62	1.643,00	821,50	821,50
lotto 2	686,38	20,00	686,38	429,00	429,00
lotto 3	680,00	15,00	680,00	418,00	418,00
lotto 4	680,00	15,00	680,00	417,00	417,00
lotto 5	580,00	10,00	580,00	371,50	371,50
lotto 6	580,00	10,00	580,00	378,50	378,50
lotto 7	0,00	0,00	338,00	169,00	169,00
lotto 8	0,00	0,00	529,00	264,50	264,50
lotto 9	0,00	0,00	82,00	41,00	41,00
lotto 10	0,00	0,00	72,00	36,00	36,00
lotto 11	0,00	0,00	93,00	46,50	46,50
lotto 12	0,00	0,00	93,00	46,50	46,50
totale	4.500,00	3.586,38	913,62	3.439,00	3.439,00

Standard park di progetto: 0,00 mq

LEGENDA

- Perimetro P.U.A.
- Attività commerciali
- Superficie a vendita food
- Superficie a vendita no-food
- Esercizi pubblici, artigianato di servizio e attività ludiche

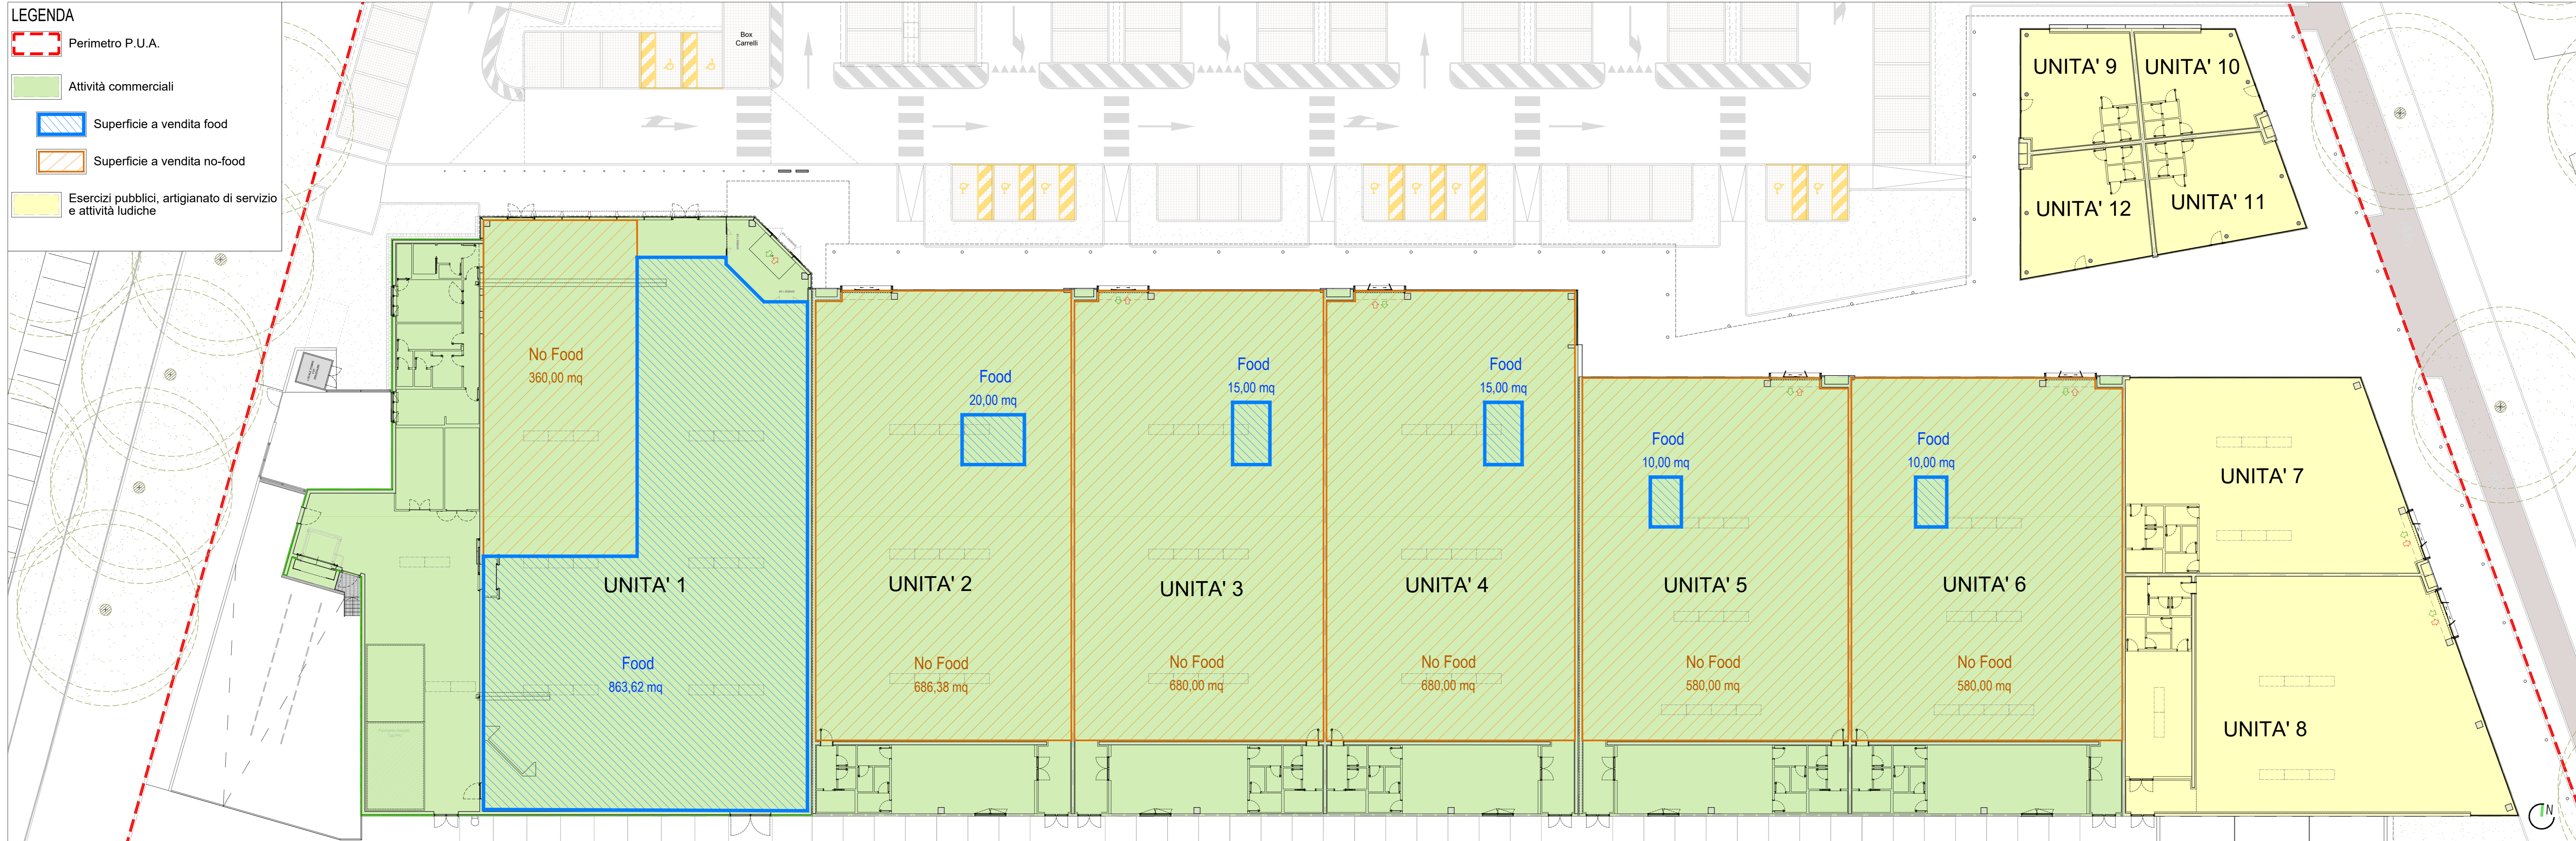

PLANIMETRIA GENERALE - Tipologie attività e superfici di vendita - scala 1:200

CITTÀ METROPOLITANA DI VENEZIA
 COMUNE DI JESOLO
 P.U.A. "Ex Cattel - Capannine" - Ambito 2 - Ex Capannine
 RICHIESTA VERIFICA DI ASSOGGETTABILITÀ VIA
 VARIANTE AL P.d.c. n.T/6013/2020 PER LA REALIZZAZIONE PARCO COMMERCIALE

Foglio 66 Mappali 94-317-438-446-447-450-451-452-453-454

COMMITTENTE: NORDEST CAPITAL SRL
 Via Teatro Fiammario, 12
 31023 VESINA (TV)
 P.IVA 04443990272

ALDZ SRL
 Via Cassa di Risparmio, 18
 31020 BELLAVISTA (TV)
 P.IVA 02036700276

Fig. 66 Mapp. II 317 - 438 - 447 - 451

Fig. 66 Mapp. II 94 - 446 - 452 - 453

STATO DI PROGETTO
 SUPERFICIE LORDA A PAVIMENTO
 STANDARD A PARCHEGGIO
 SUPERFICIE DI VENDITA E TIPOLOGIE ATTIVITÀ PREVISTE

1110201300

01300

PROTECO engineering s.r.l.
 San Donà di Piave (VE) - 39027, Via C. Battisti, 39 - tel. +39 0423 94999 fax +39 0423 94933

arch. Valter Granzotto

arch. Giacomo Roberto Davanzato

SCALE: 1:500