
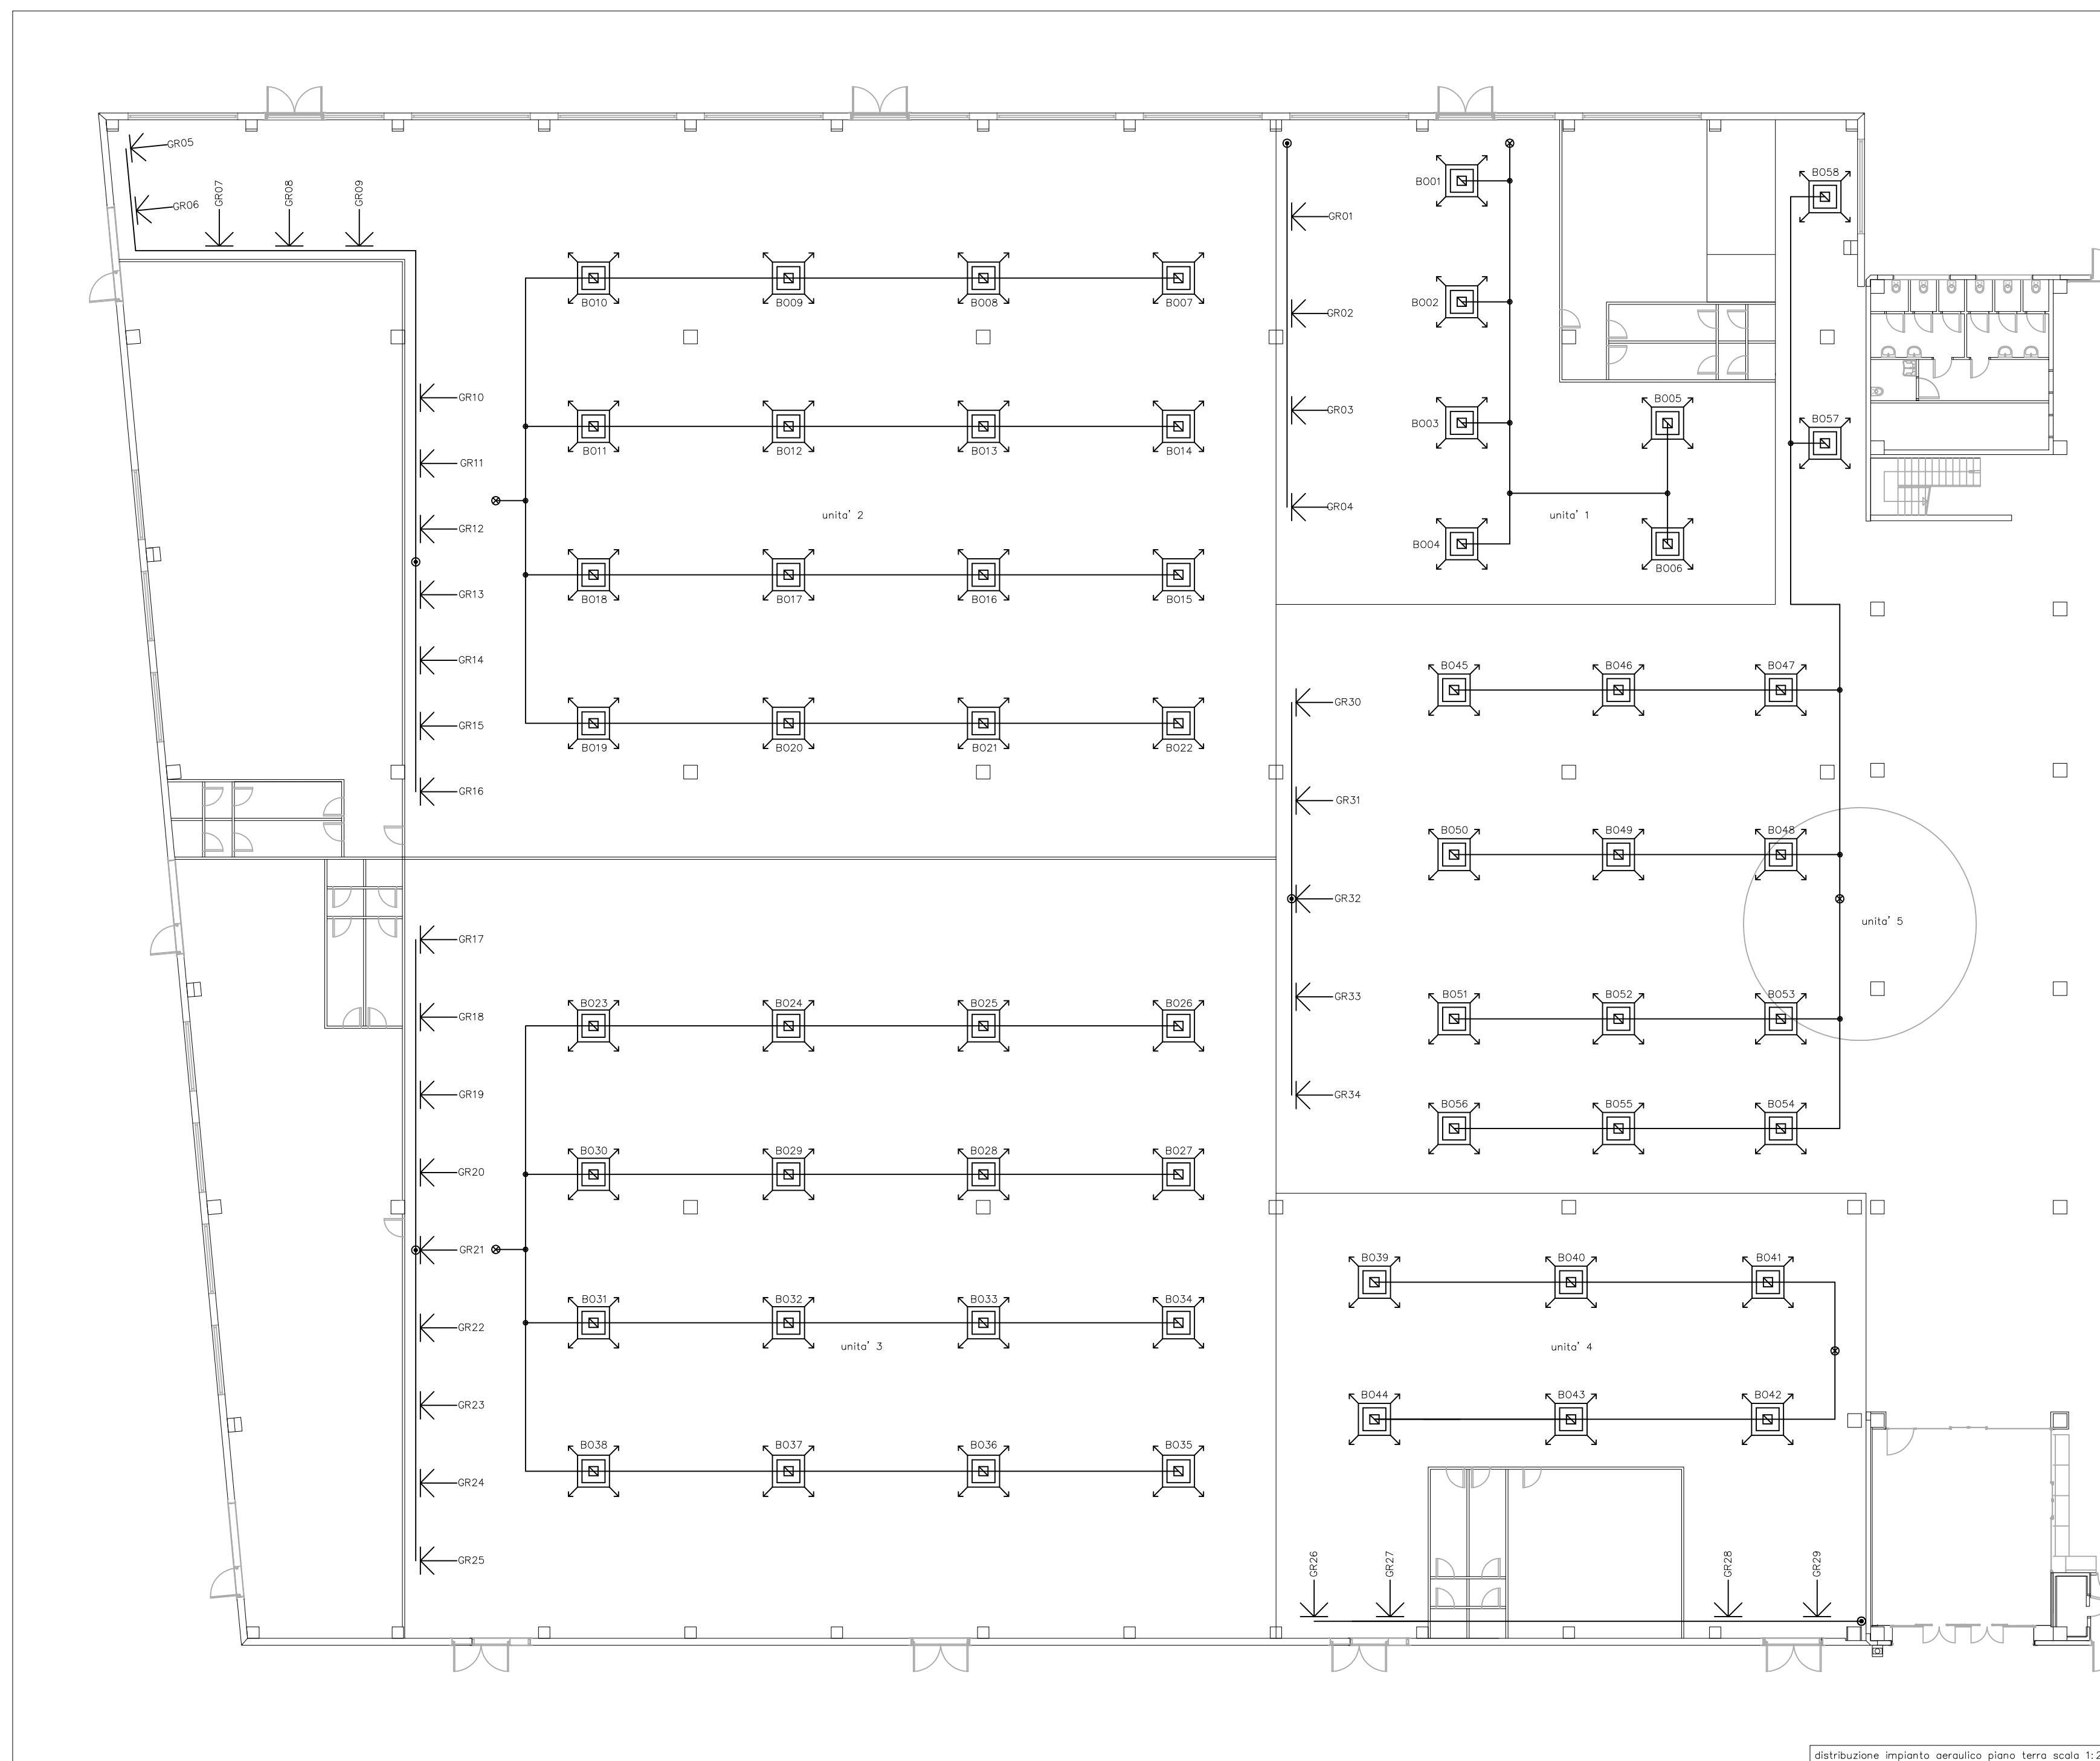


3. Schema degli impianti

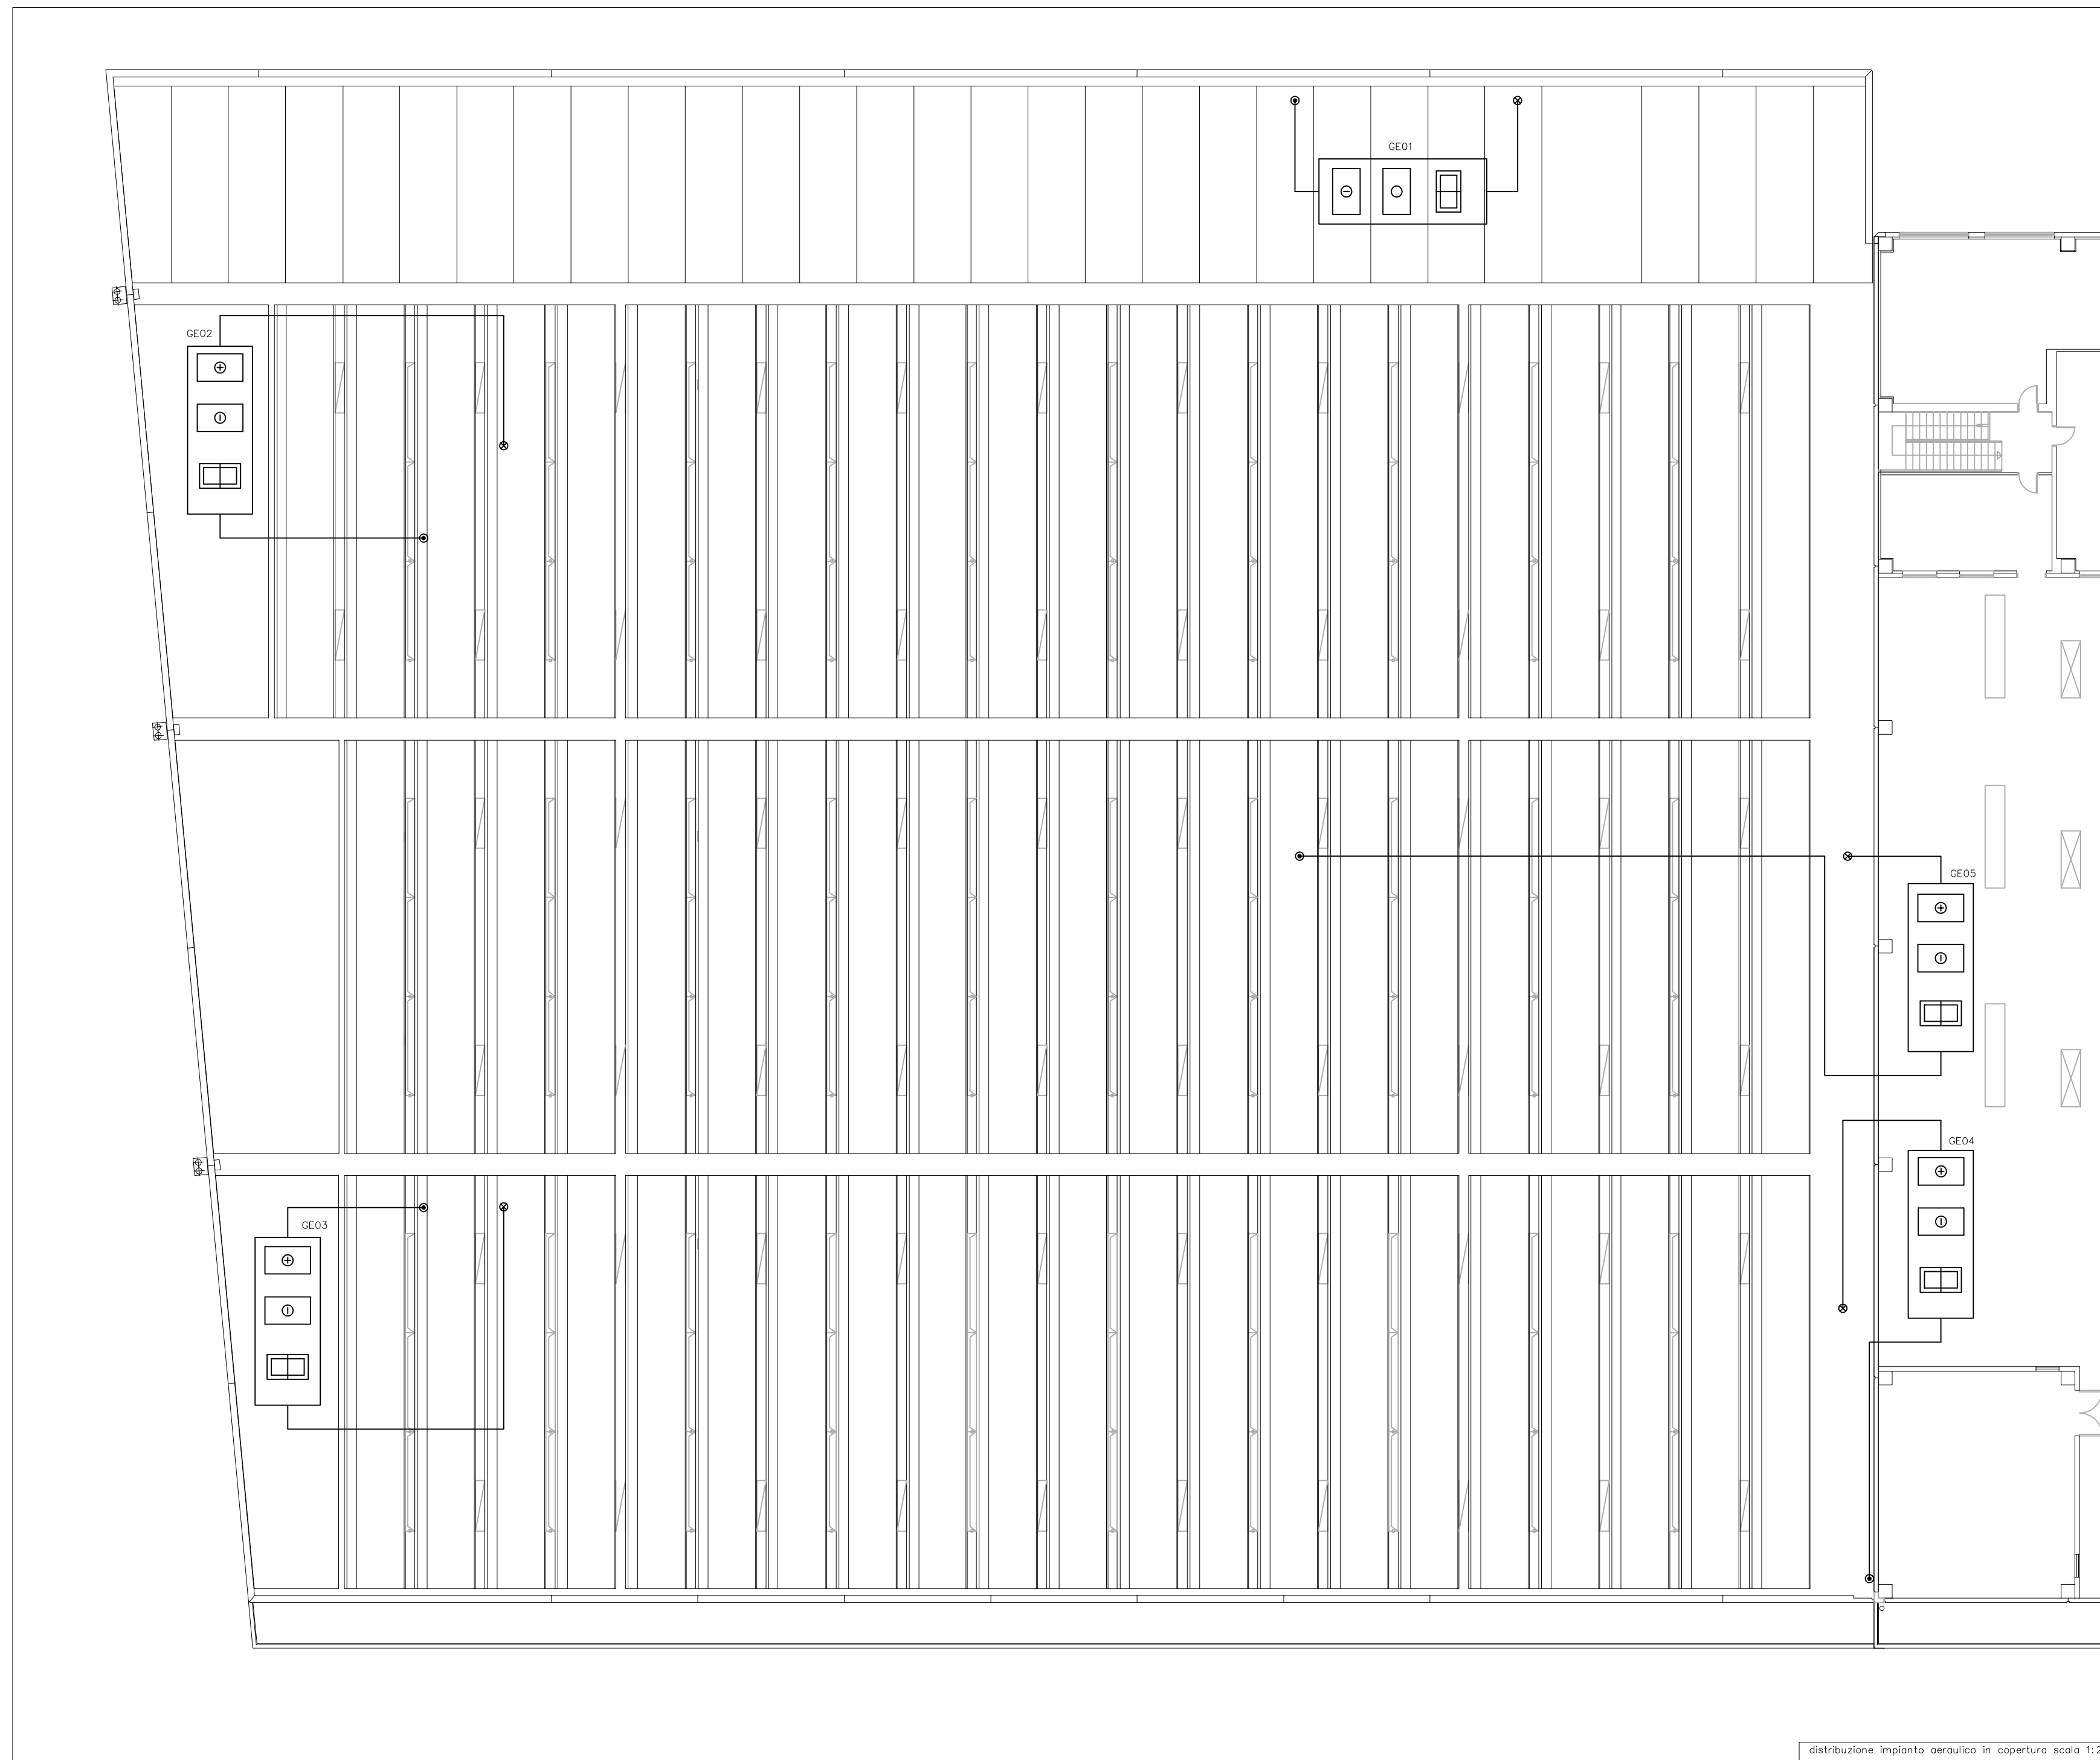

LEGENDA - Identificazione sigle nei disegni

Elemento	Progresso	Caratteristiche Termo-idrauliche	Caratteristiche Elettriche/Idrauliche
BO	01-06	Diffusore di mandata unità 1	
BO	07-22	Diffusore di mandata unità 2	
BO	23-38	Diffusore di mandata unità 3	
BO	39-44	Diffusore di mandata unità 4	
BO	45-58	Diffusore di mandata parti comuni	
GR	01-04	Dirigibile di ripresa unità 1	
GR	05-16	Dirigibile di ripresa unità 2	
GR	17-25	Dirigibile di ripresa unità 3	
GR	26-29	Dirigibile di ripresa unità 4	
GR	30-34	Dirigibile di ripresa parti comuni	
GE	01	Unità autotermica solo freddo raffreddata ad aria con bruciatore a gas tipo Roof Top, portata 8000 m ³ /h, P ₁ 521 kW, P ₂ Bruciatore a gas, 48 kW, potenza sonora 68 dB(A), pressione sonora 70 dB(A)	
GE	02	Unità autotermica solo caldo raffreddata ad aria con bruciatore a gas tipo Roof Top, portata 3200 m ³ /h, P ₁ 173,2 kW, P ₂ Bruciatore a gas, 205 kW, potenza sonora 68 dB(A), pressione sonora 74 dB(A)	
GE	03	Unità autotermica solo caldo raffreddata ad aria con bruciatore a gas tipo Roof Top, portata 3200 m ³ /h, P ₁ 173,2 kW, P ₂ Bruciatore a gas, 205 kW, potenza sonora 68 dB(A), pressione sonora 74 dB(A)	
GE	04	Unità autotermica solo caldo raffreddata ad aria con bruciatore a gas tipo Roof Top, portata 11000 m ³ /h, P ₁ 642 kW, P ₂ Bruciatore a gas, 102 kW, potenza sonora 68 dB(A), pressione sonora 67 dB(A)	
GE	05	Unità autotermica solo caldo raffreddata ad aria con bruciatore a gas tipo Roof Top, portata 11000 m ³ /h, P ₁ 642 kW, P ₂ Bruciatore a gas, 102 kW, potenza sonora 68 dB(A), pressione sonora 67 dB(A)	

IMPIANTI - ENERGIA - SICUREZZA - AMBIENTE

ECORICERCHE INGEGNERIA S.r.l.
Cod. Fisc. e P. Iva 0346070241
36056 TEGE sul Brenna 190 - loc. Belvedere
via Nazionale 27A - int. 8
Tel. 0424 561015 - Fax 0424 861326
studio@ecoricercheingegneria.com

Intervento: Ampliamento grande struttura di vendita e trasformazione da esercizio singolo a grande centro commerciale dei settori alimentare e non alimentare

committente: F.III LANDO S.p.a.
P.IVA 01782190282
35133 PADOVA (PD) - Via Enrico degli Scrovegni, 1

cantieri: 30030 CAZZAGO di Pianiga (VE) - Via Giorgio la Pira, 2

elaborato: Distribuzione impianto aerulico

stato progetto: Preliminare

commessa:	13.132	file:	13.132.T.00.PLOS	data:	26.02.2014	progettista:	per.ind. Luca DE GUIDI
tavola:	T05	folgio:	01/01	scala:	1:200	eseguito da:	per.ind. Daniele MARCELLO
aggiornamenti:				data:			

installatore: _____ **direttore dei lavori:** _____

note:

Il presente elaborato non può essere modificato, copiato o ceduto a terzi senza autorizzazione di Ecoricerche Ingegneria S.r.l. (G. 22.04.41, n°563, art. 2575)