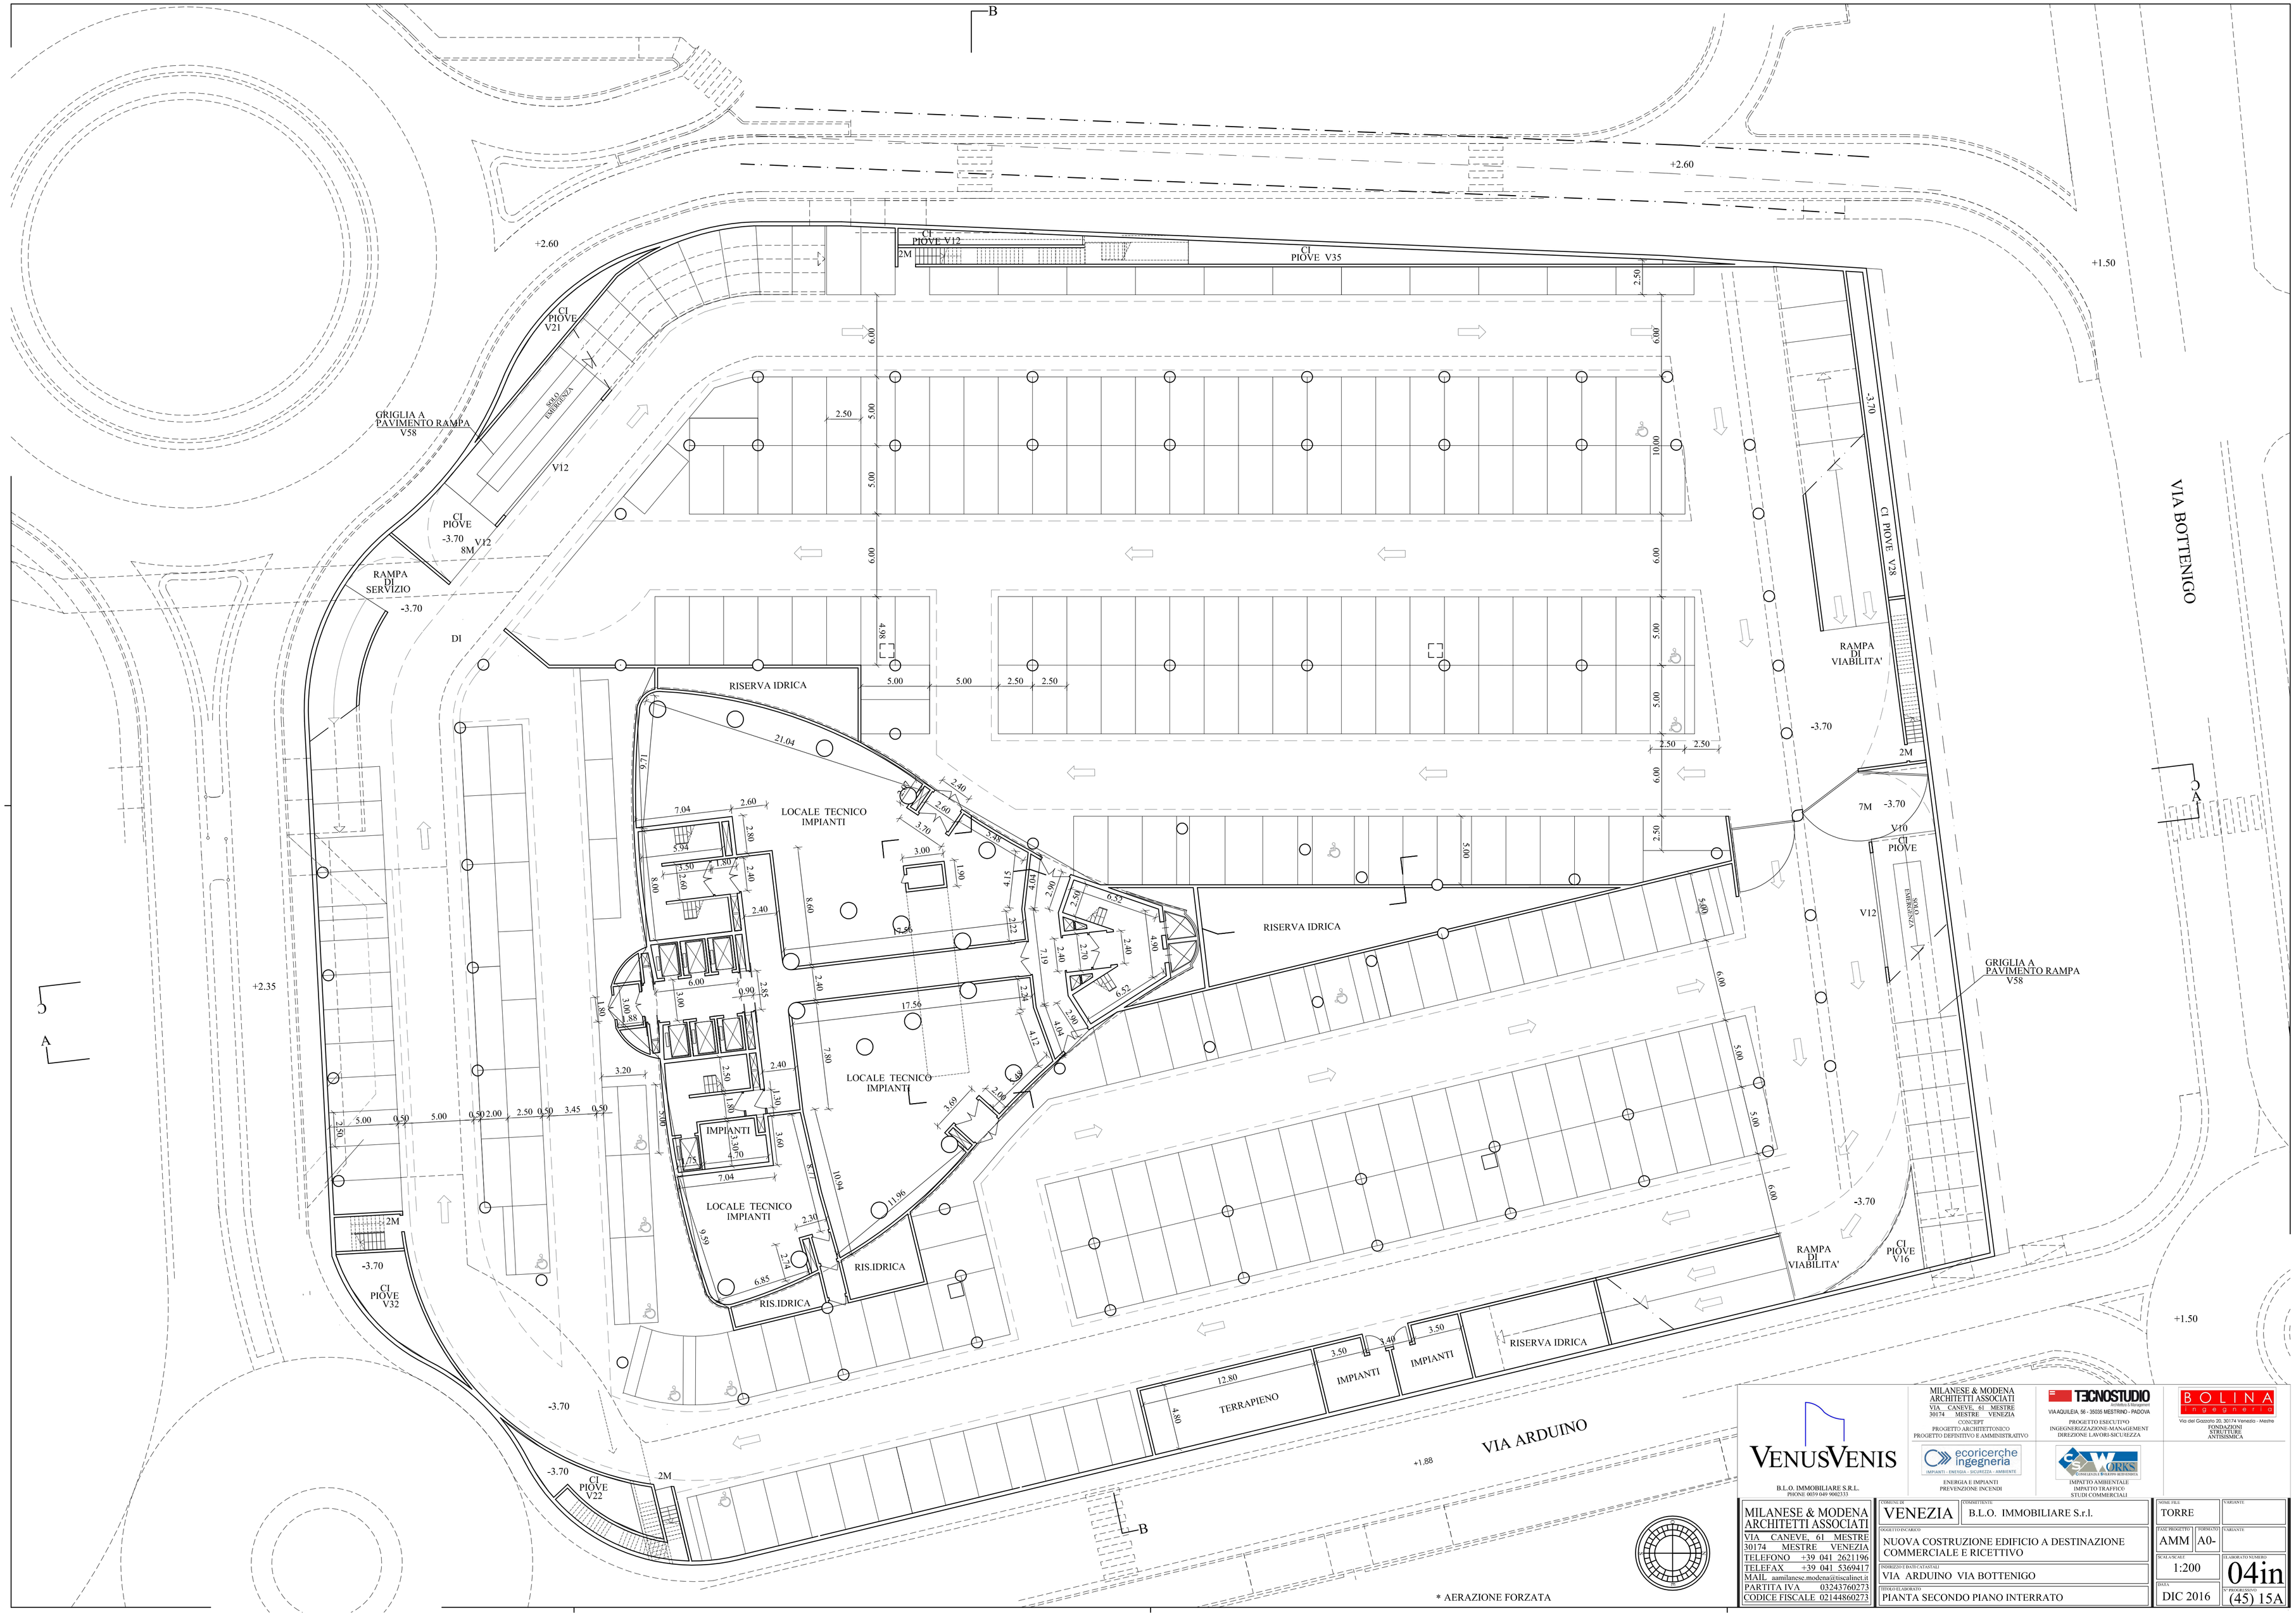

VENUSVENIS
B.L.O. IMMOBILIARE S.R.L.
PHONE: 0039 049 9002333

MILANESE & MODENA ARCHITETTI ASSOCIATI
VIA CANEVE, 61 MESTRE
30174 MESTRE VENEZIA
CONCEPT
PROGETTO ARCHITETTONICO
PROGETTO DEFINITIVO E AMMINISTRATIVO

TECNOSTUDIO Architettura & Management
VIA AQUILEIA, 56 - 35035 MESTRINO - PADOVA
PROGETTO ESECUTIVO
INGEGNERIZZAZIONE-MANAGEMENT
DIREZIONE LAVORI-SICUREZZA

BOLINA ingegneria
Via del Gazzato 20, 30174 Venezia - Mestre
FONDAZIONI
STRUTTURE
ANTISISMICA

ecoricerche ingegneria
IMPIANTI - ENERGIA - SICUREZZA - AMBIENTE
ENERGIA E IMPIANTI
PREVENZIONE INCENDI

WORKS
IMPATTO AMBIENTALE
IMPATTO TRAFFICO
STUDI COMMERCIALI

MILANESE & MODENA ARCHITETTI ASSOCIATI VIA CANEVE, 61 MESTRE 30174 MESTRE VENEZIA TELEFONO +39 041 2621196 TELEFAX +39 041 5369417 MAIL aamilanese.modena@tiscalinet.it PARTITA IVA 03243760273 CODICE FISCALE 02144860273	COMUNE DI: VENEZIA COMMITTENTE: B.L.O. IMMOBILIARE S.r.l. OGGETTO DI CARICO: NUOVA COSTRUZIONE EDIFICIO A DESTINAZIONE COMMERCIALE E RICETTIVO INDIRIZZO E DATI CATASTALI: VIA ARDUINO VIA BOTTENIGO TITOLO ELABORATO: PIANTA SECONDO PIANO INTERRATO	NOME FILE: TORRE TASE PROGETTO: AMM FORMATO: A0- SCALA/SCALE: 1:200 DATA: DIC 2016	VARIANTE: VARIANTE: ELABORATO NUMERO: 04in N° PROGRESSIVO: (45) 15A