+/-0.00

+/-0.00

VIA ARDUINO

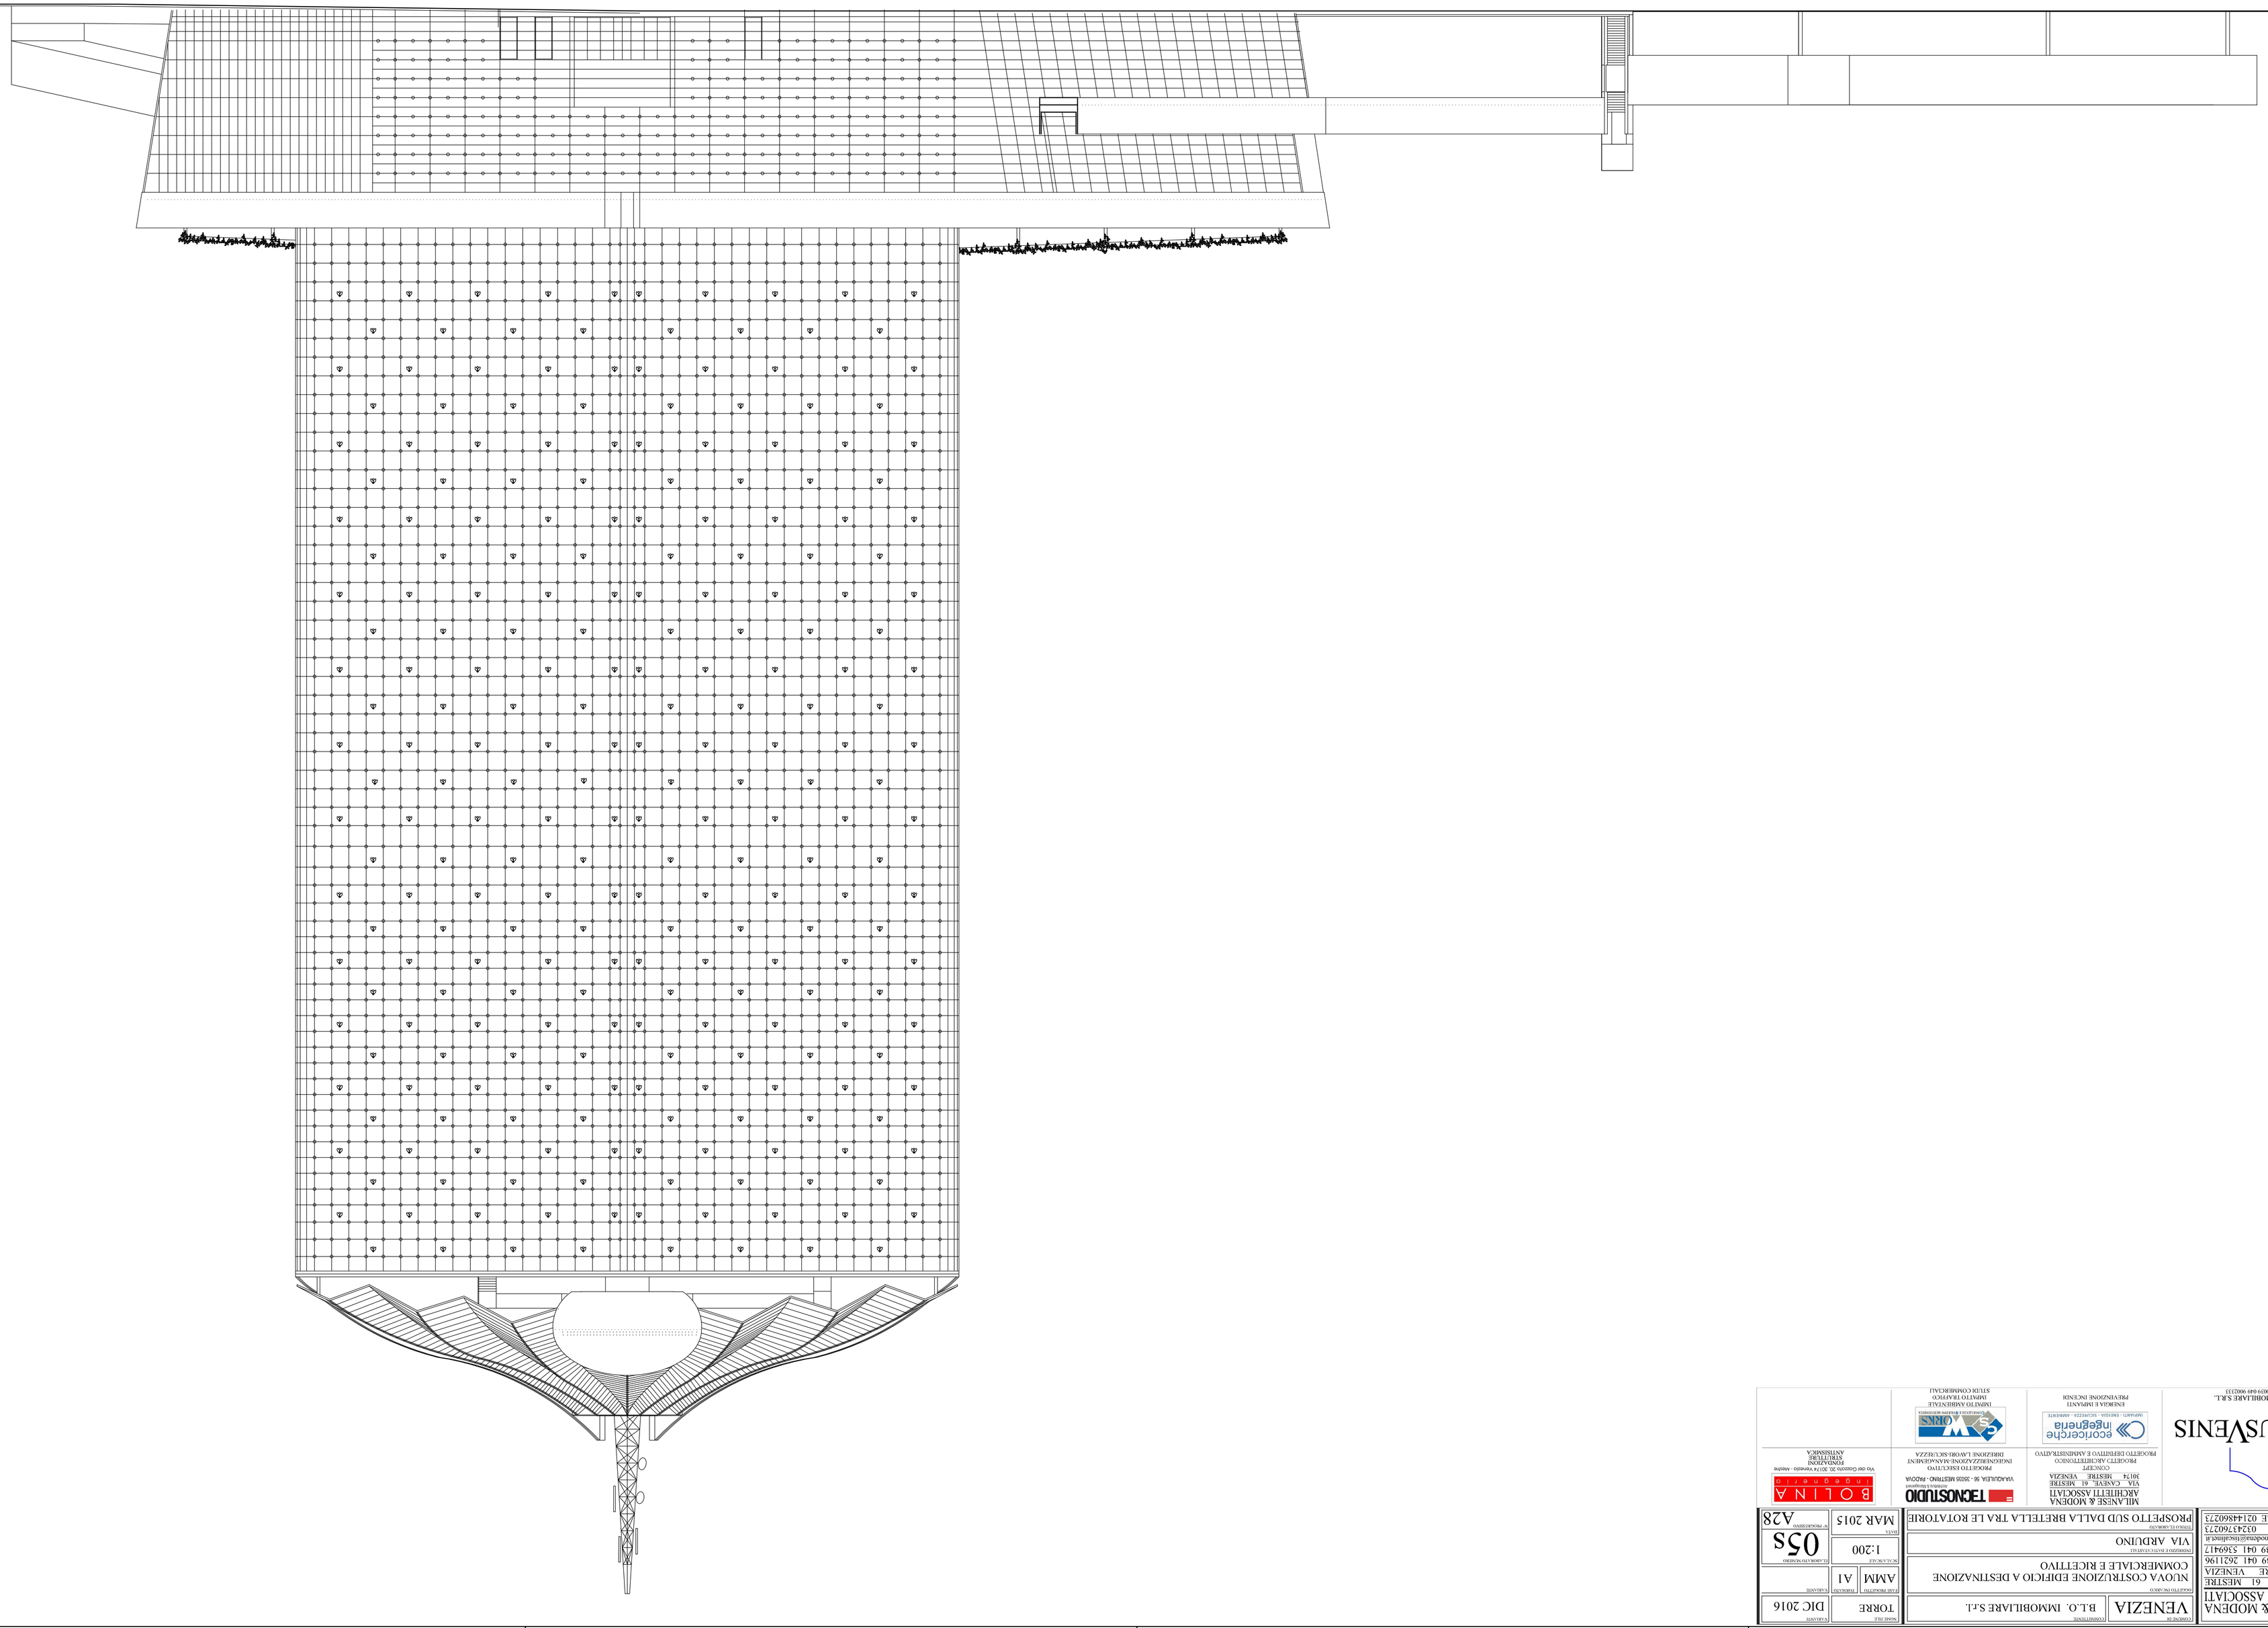

MILANESE & MODENA
ARCHITETTI ASSOCIATI
VIA CANEVE, 61 MESTRE
30174 MESTRE VENEZIA
TELEFONO +39 041 2621196
TELEFAX +39 041 5369417
PARTITA IVA 02343760272
CODICE FISCALE 02144860272
MAIL. amministrazione.modenaeassociati@pec.it

B.L.O. IMMOBILIARE S.R.L.
PIONE(0039 049 9002)33

VENUSVENIS

MILANESE & MODENA
ARCHITETTI ASSOCIATI
VIA CANEVE, 61 MESTRE
30174 MESTRE VENEZIA
PROGETTO ESECUTIVO
PROGETTO ARCHITETTONICO
PROGETTO DESTRUTTIVO E AMMINISTRATIVO

ecoricerche
ingegneria

TECNOSTUDIO
PROGETTO ESECUTIVO
PROGETTO ARCHITETTONICO
CONCEPT
VIA MOLINA 36 - 35035 MESTRINO - PADOVA
INGEGNERIZZAZIONE ACUSTICA
DIREZIONE LAVORI SICUREZZA

BOLINA
ingegneria
Via dei Cussinis 20, 30174 Venezia - Mestre
DOTT. ING. STEFANO
SARTI
ANTISISMICA

PROGETTO DI:	VENEZIA
COMMITTENTE:	B.L.O. IMMOBILIARE S.r.l.
OGGETTO:	NUOVA COSTRUZIONE EDIFICIO A DESTINAZIONE COMMERCIALE E RICETTIVO
UBICAZIONE:	VIA ARDUINO
TITOLO ELABORATO:	PROSPETTO SUD DELLA BRETELLA TRA LE ROTATORIE

SCALA:	1:200	DATA:	MAR 2015
FASE PROGETTO:	AMM	FORMATO:	A1
MOME.FILE:	TORRE	FORMATO:	DIC 2016
SCALA:	05s	N° PROGETTO:	A28