


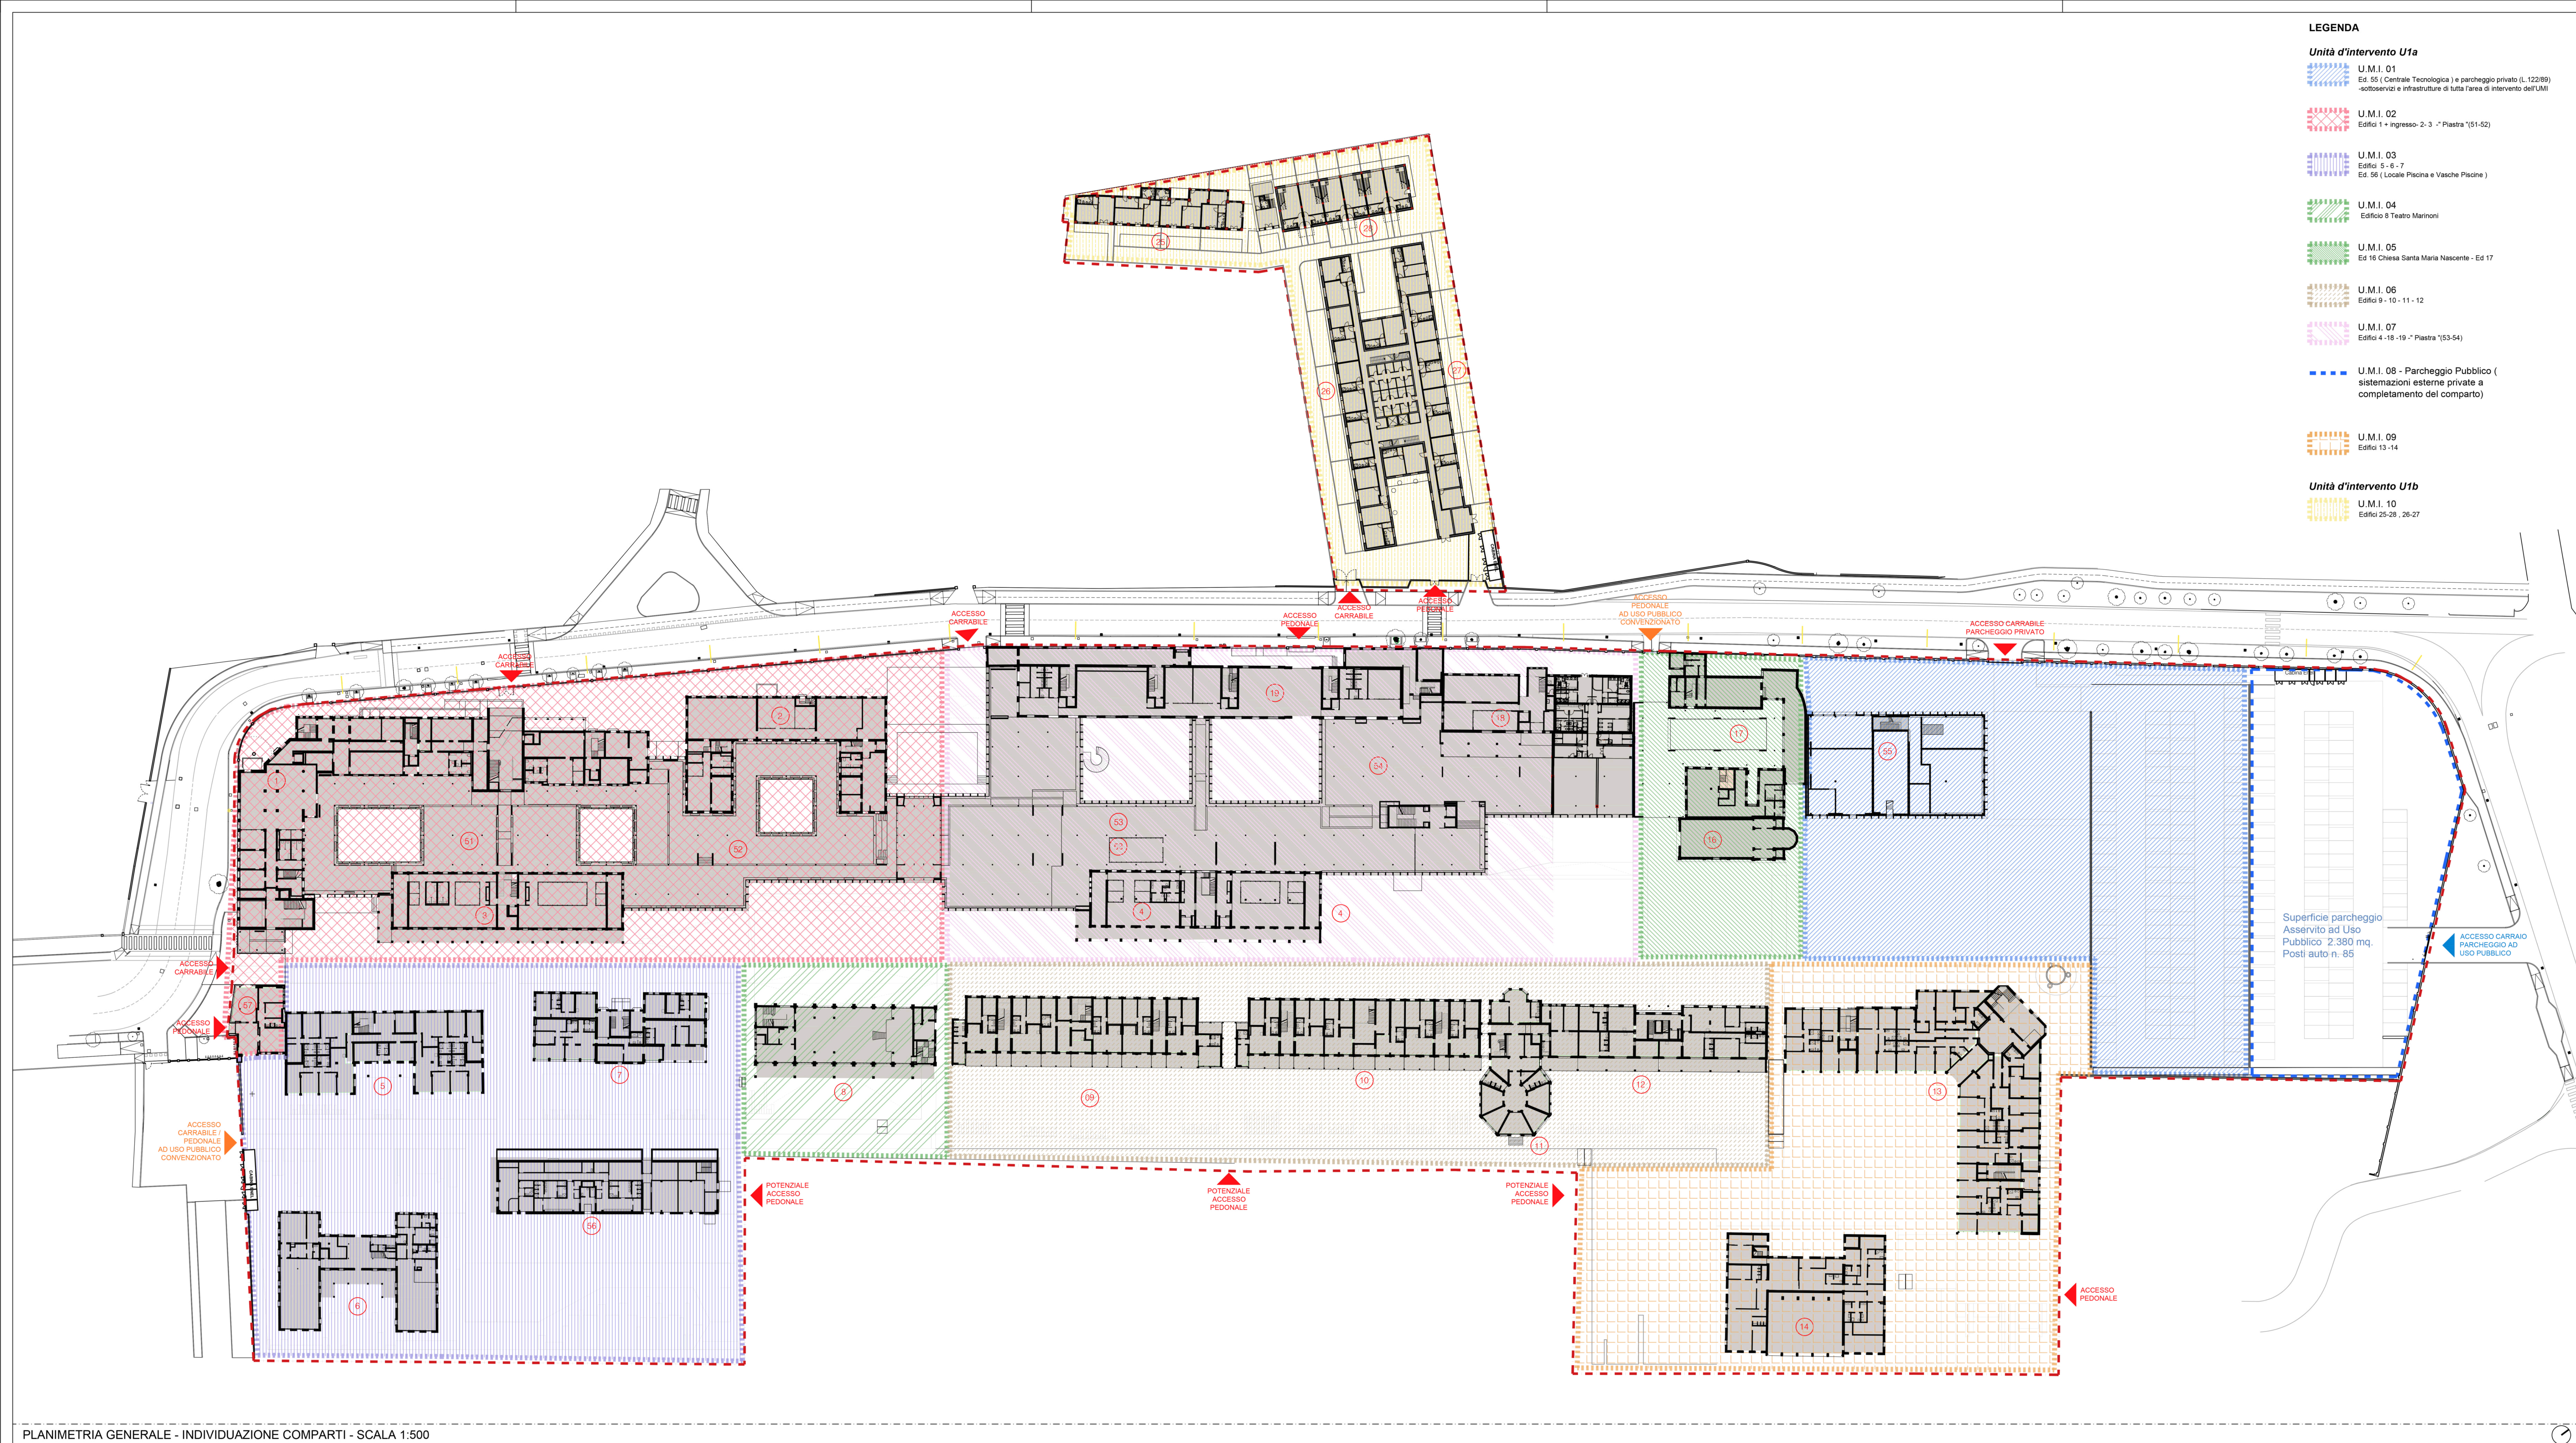


LEGENDA

Unità d'intervento U1a

- U.M.I. 01
Ed. 55 (Centrale Tecnologica) e parcheggio privato (L. 122/89)
-sottoservizi e infrastrutture di tutta l'area di intervento dell'UMI
- U.M.I. 02
Edifici 1 + ingresso- 2- 3 - "Piastina" (51-52)
- U.M.I. 03
Edifici 5- 6- 7
Ed. 56 (Locale Piscina e Vasche Piscine)
- U.M.I. 04
Edificio 8 Teatro Marini
- U.M.I. 05
Ed 16 Chiesa Santa Maria Nascente - Ed 17
- U.M.I. 06
Edifici 9- 10- 11- 12
- U.M.I. 07
Edifici 4-18-19 -" Piastina " (53-54)
- U.M.I. 08 - Parcheggio Pubblico (sistemazioni esterne private a completamento del comparto)

Unità d'intervento U1b

- U.M.I. 10
Edifici 25-28 , 26-27

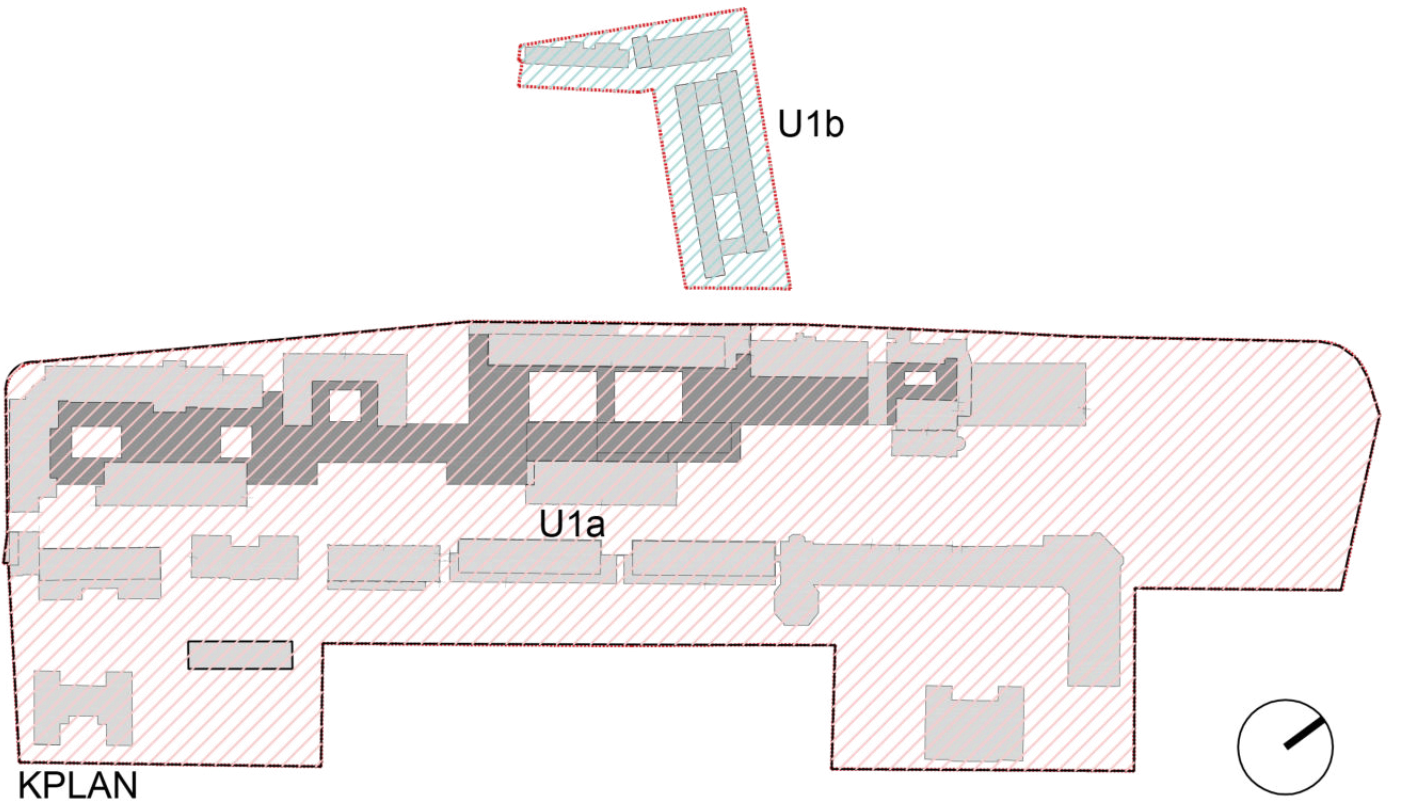

PROFONTO
GT 3
Lido Immobiliare srl

GRUPPO DI PROGETTAZIONE

ARCHITETTURA E COORDINAMENTO ATTIVITÀ
Torsello
Architettura



STRUTTURE E INFRASTRUTTURE
BURO
MILAN



IMPIANTI E PREVENZIONE INCENDI
T.T.E. Ingegneria srl
via F.lli Venezia Giulia, 8 - 30030 Pianiga (VE)

PAESAGGIO
C&A studio associati
Corso del Popolo, 10 - 30172 Venezia

PROGETTO PARCO TECNOLOGICO
(EX OSPEDALE AL MARE LIDO - VENEZIA)
denominato MARE

PROGETTO
INDIVIDUAZIONE U.M.I.

ELABORATO
L

DATA EMISSIONE: 07/09/2020 REVISIONE: 00