



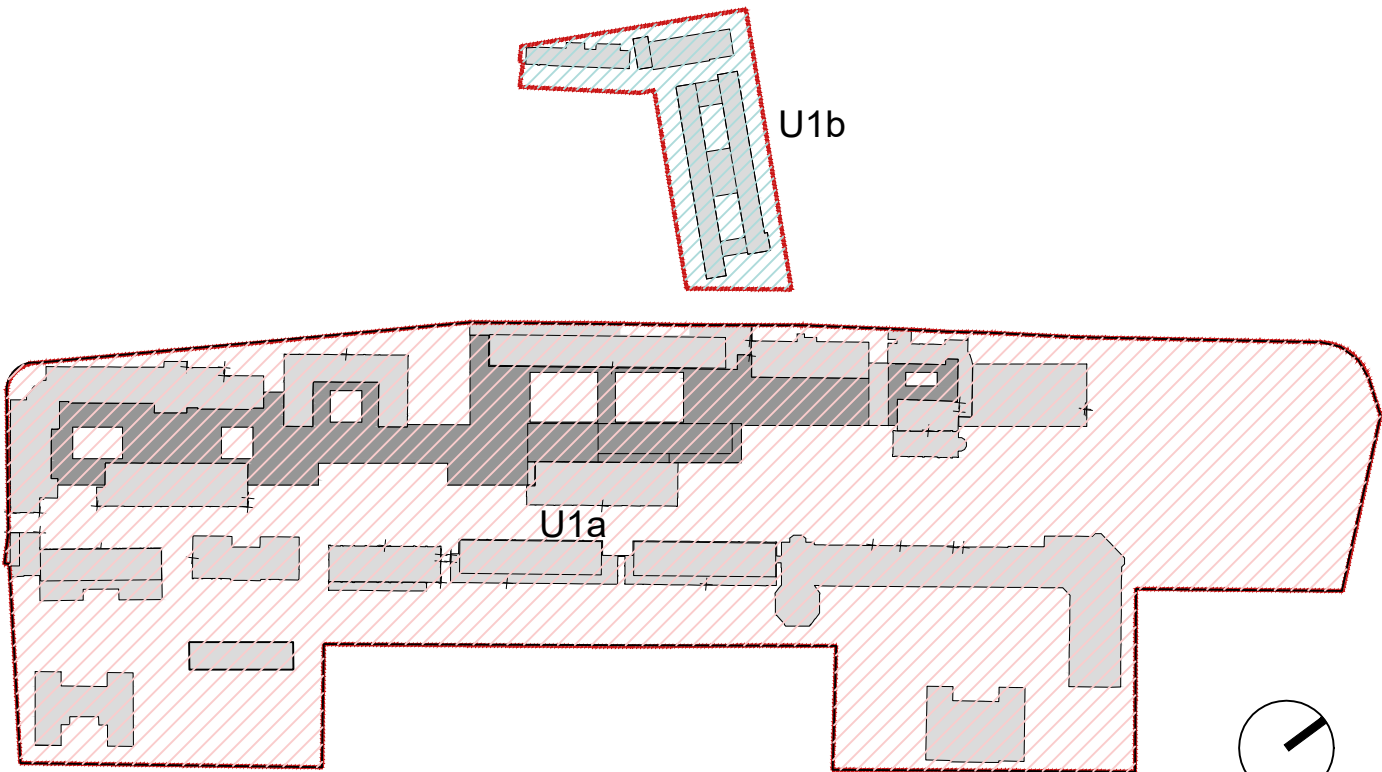

PAGIGLIONI	
1 Osservazioni e chiusura	
2 Centrale	
3 Fila	
4 Belluno	
5 Padellina	
6 Marzotto	
7 Casa di Risparmio	
8 Teatro Memmo	
9 Viceria	
10 Venezia	
11 Principi di Piemonte	
12 Venezia	
13 Orfan di Guerra	
14 Scler	
16 Chiesa di S. Maria Nascente	
17 Ex Casa dei Padri	
18 Scandari	
19 Cattedrale e dispende	
20 Ex Bar	
21 Calle mortuaria	
22 Magazzini Generali	
23 Ufficio e Magazzini	
24 Magazzini Economici (parte)	
25 Cabina Enel	
26 Centrale termica	
27 Depuratore	
28 Cabina depurazione	
29 Manufatto (sottoservizi)	
** Demolizione cabina ENEL	
51-52-53-54 Nuovo edificio Piastra	
55 Nuovo edificio Polo Tecnologico	
58 Parcheggio Assestato al Pubblico	

LEGENDA CATEGORIE DI INTERVENTO	
[Red hatched box]	Nuova costruzione
[Blue hatched box]	Ristrutturazione con Ampliamento
[Green hatched box]	Ristrutturazione
[Pink hatched box]	Restaurato
[Yellow hatched box]	Demolizione
[Blue dashed line]	Sagoma area a parcheggio pubblico e privato
[Red dashed line]	Ambito di intervento PUA

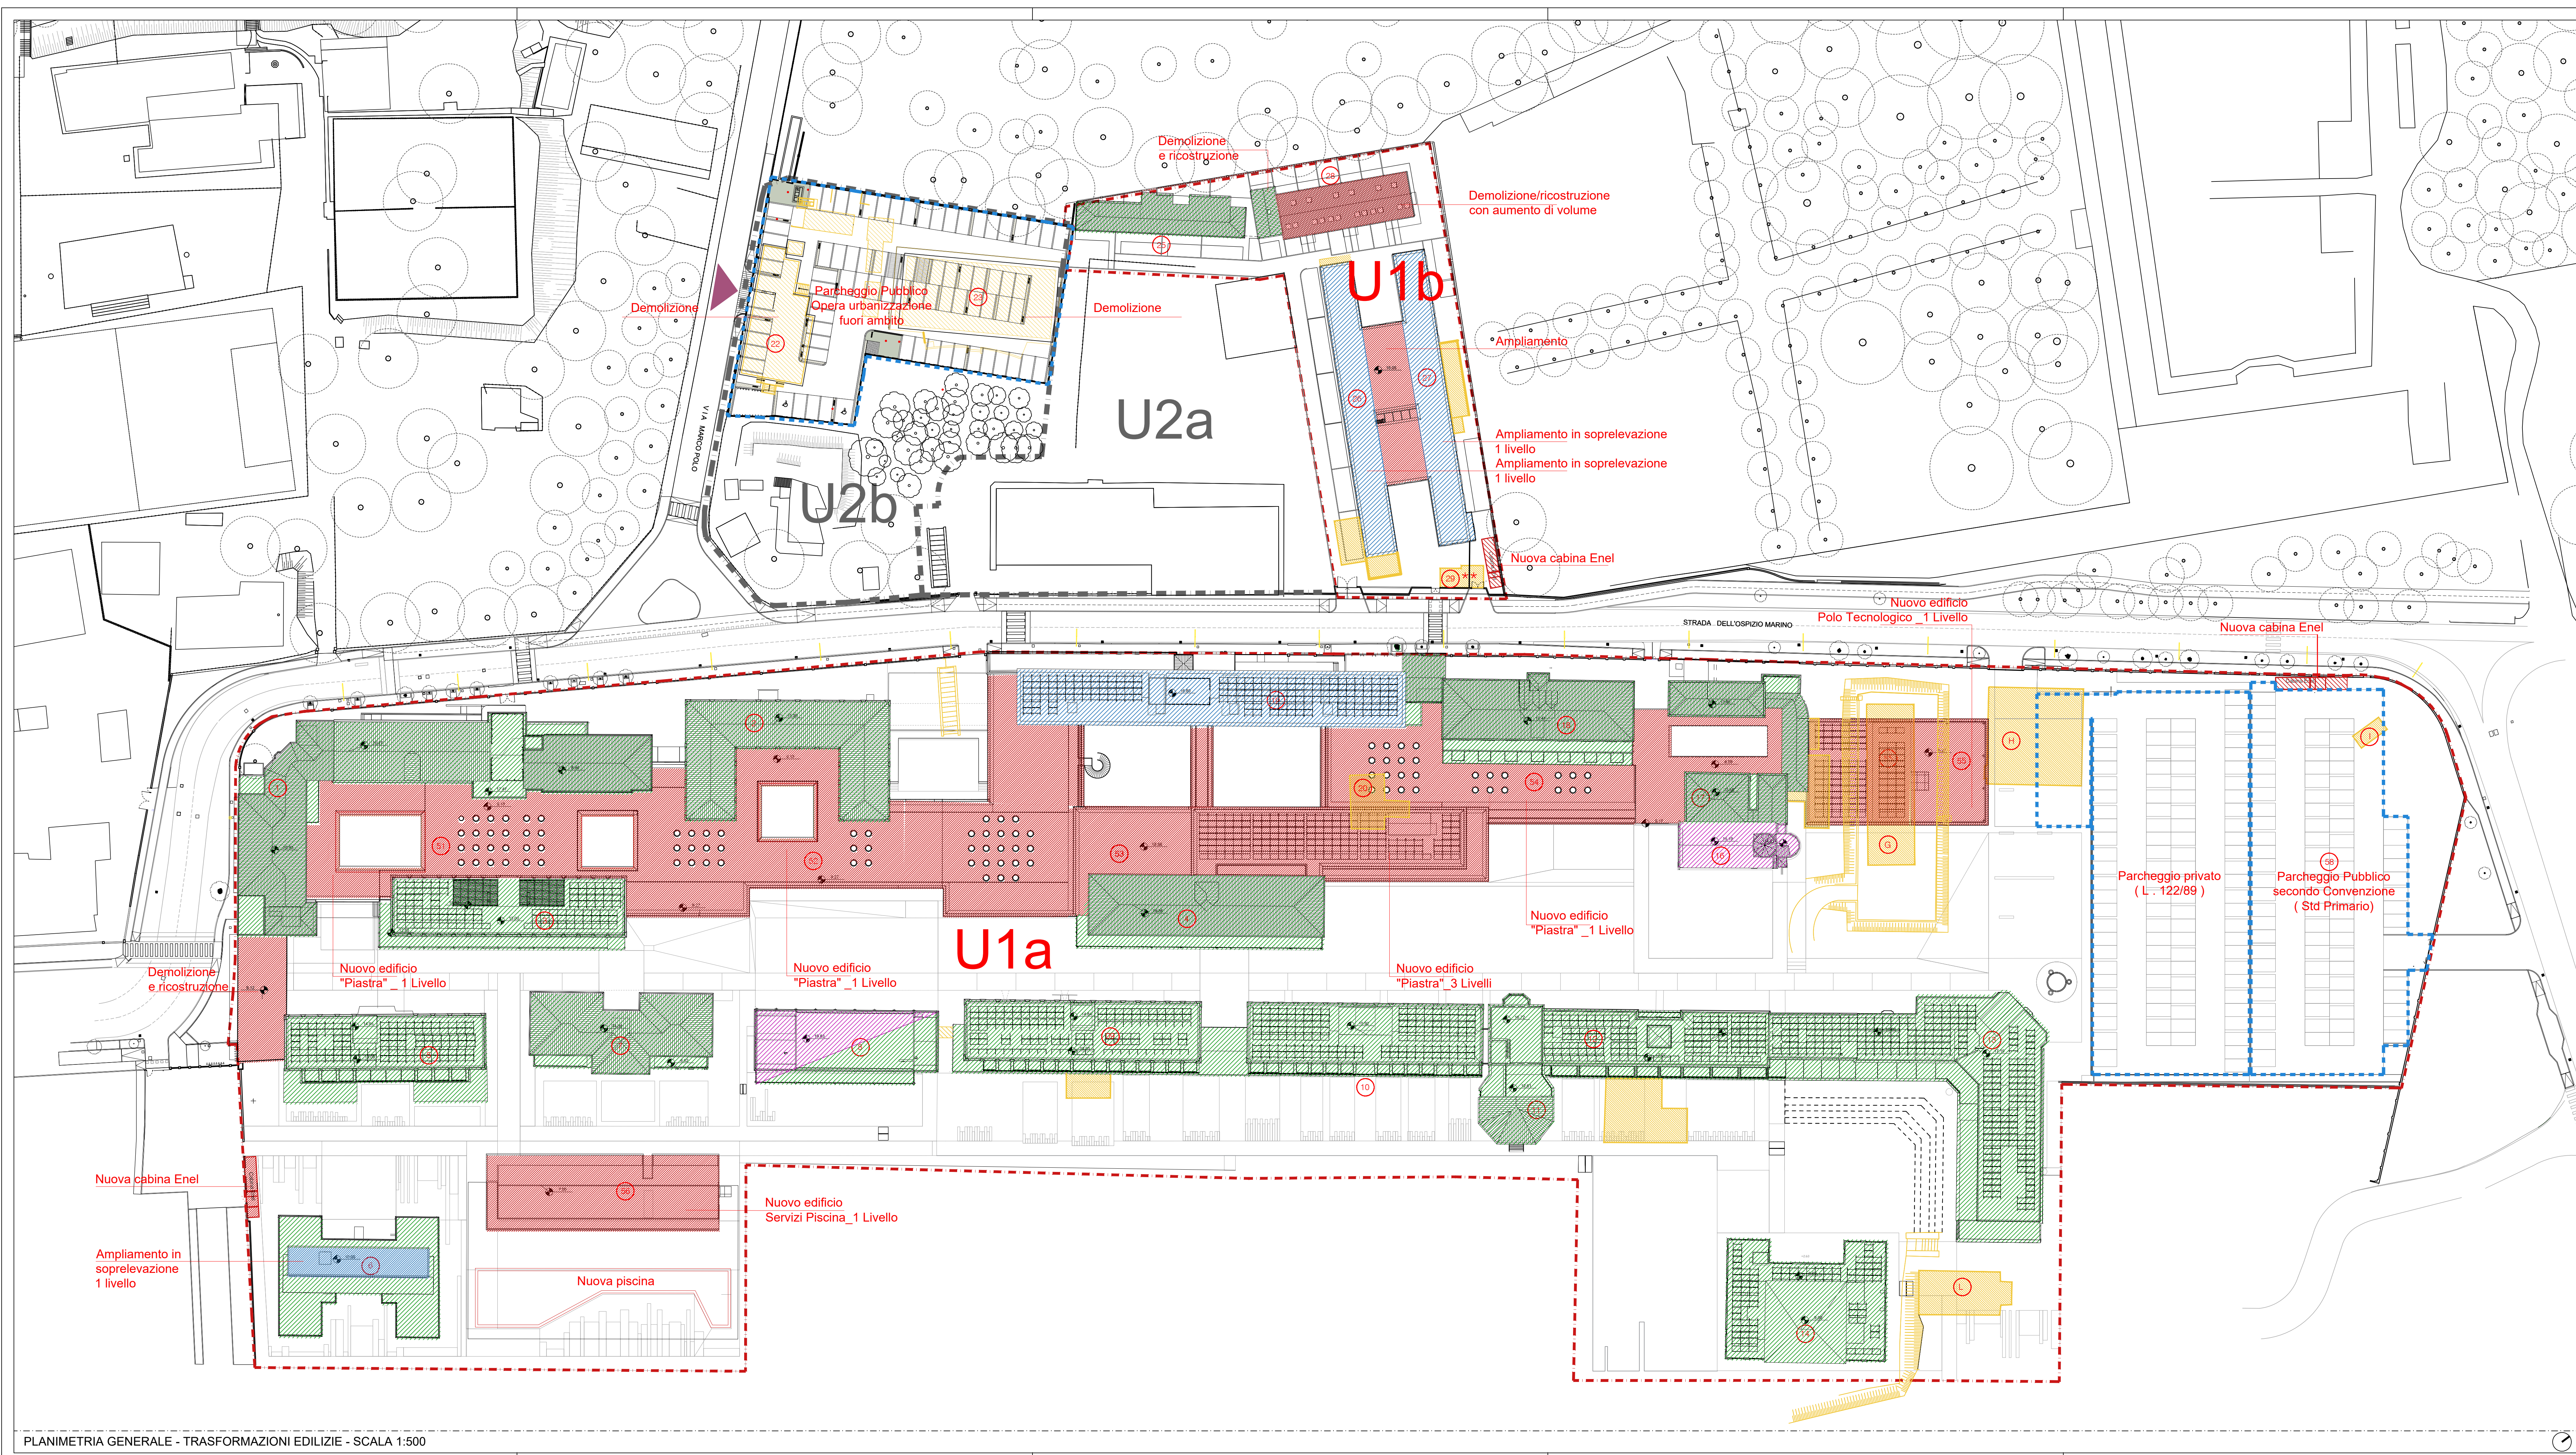

PROGETTORE GT 3 Lido Immobiliare srl	
GRUPPO DI PROGETTAZIONE	
ARCHITETTURA E COORDINAMENTO ATTIVITÀ Torsello Architettura	TA srl Torsello Architettura via Alpi Caporetto 44 - 30172 Venezia Mestre www.torsello.com Arch. Alberto Torsello
URBANISTICA E AMBIENTE BURO MILAN	AGRI TE CO. Ambiente Progetto Tumbino via Torino, 13 - 30135 Marghera (VE) www.agriteco.com Dott. Alessandro Tumbino Dott.ssa Roberta Tumbino Ing. Loris Loro Arch. Francesco Bortolotto
STRUTTURE E INFRASTRUTTURE BURO MILAN	Milan Ingegneria S.p.A. Via Thon di Rosset 21 - 20139 Milano Sede Sociale 02/58.02.105 - Venezia www.buro-milan.com Ing. Maurizio Milan Ing. Massimiliano Milan
IMPIANTI E PREVENZIONE INCENDI TE	TE Ingegneria srl via Fiume Venezia Giulia, 6 - 30030 Pianiga (VE) www.teingegneria.it Ing. Zaffiro Tomassini Ing. Antonio Bolognini
PASAGGIO C2	C2studio associati Corso del Popolo, 89 - 30172 Venezia www.c2studio.com Arch. Paolo Ceccon Arch. Laura Zampieri

PROGETTO PARCO TECNOLOGICO
(EX OSPEDALE AL MARE LIDO - VENEZIA)
denominato MARE