



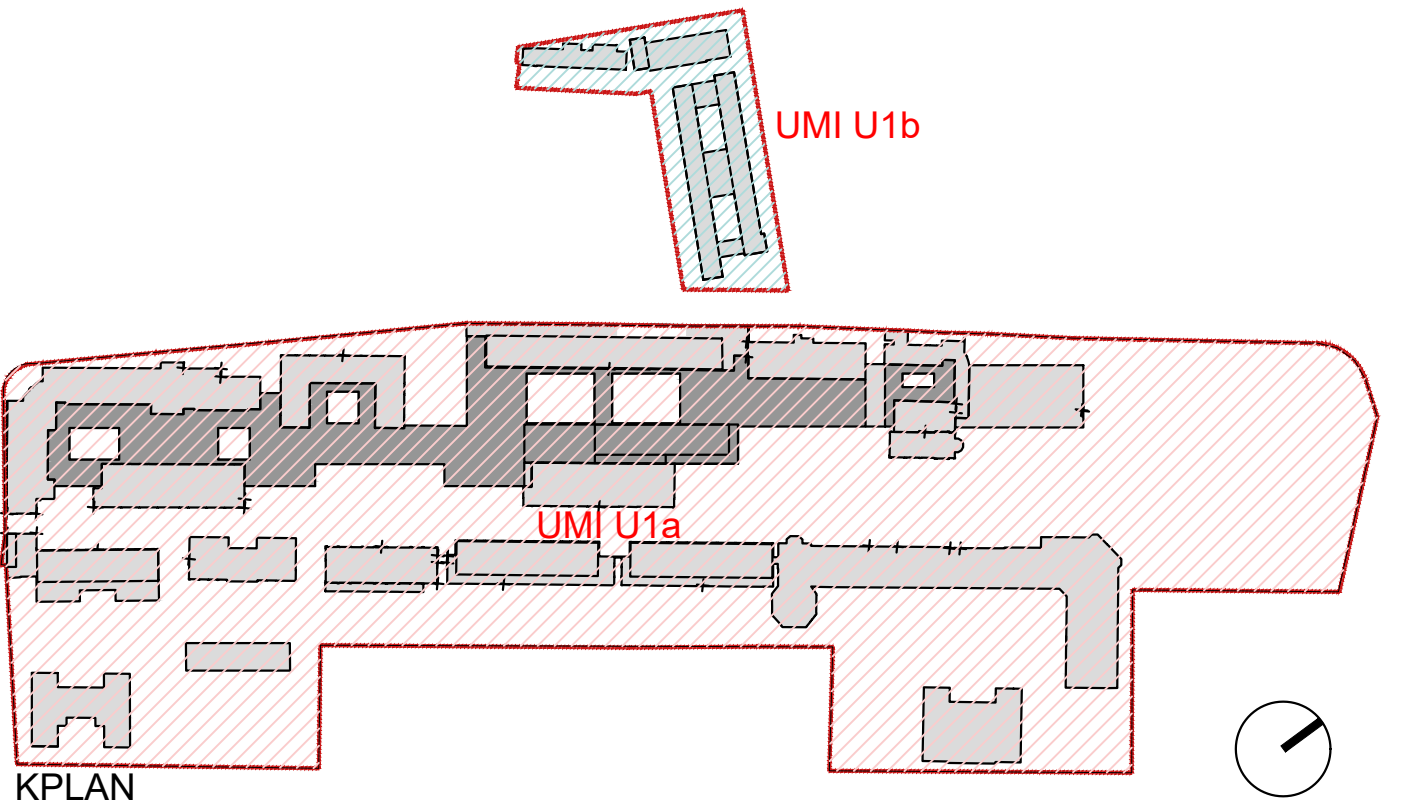

- LEGENDA DESTINAZIONI D'USO
- Directionale
 - Residenziale
 - Commerciale
 - Servizi
 - Locali tecnici a servizio dell'area
 - Multifunzione - Directionale/Residenziale
 - Multifunzione - Servizi/Directionale/Commerciale
 - Sagoma sviluppo del parcheggio pubblico e privato
 - Arbitrio di intervento

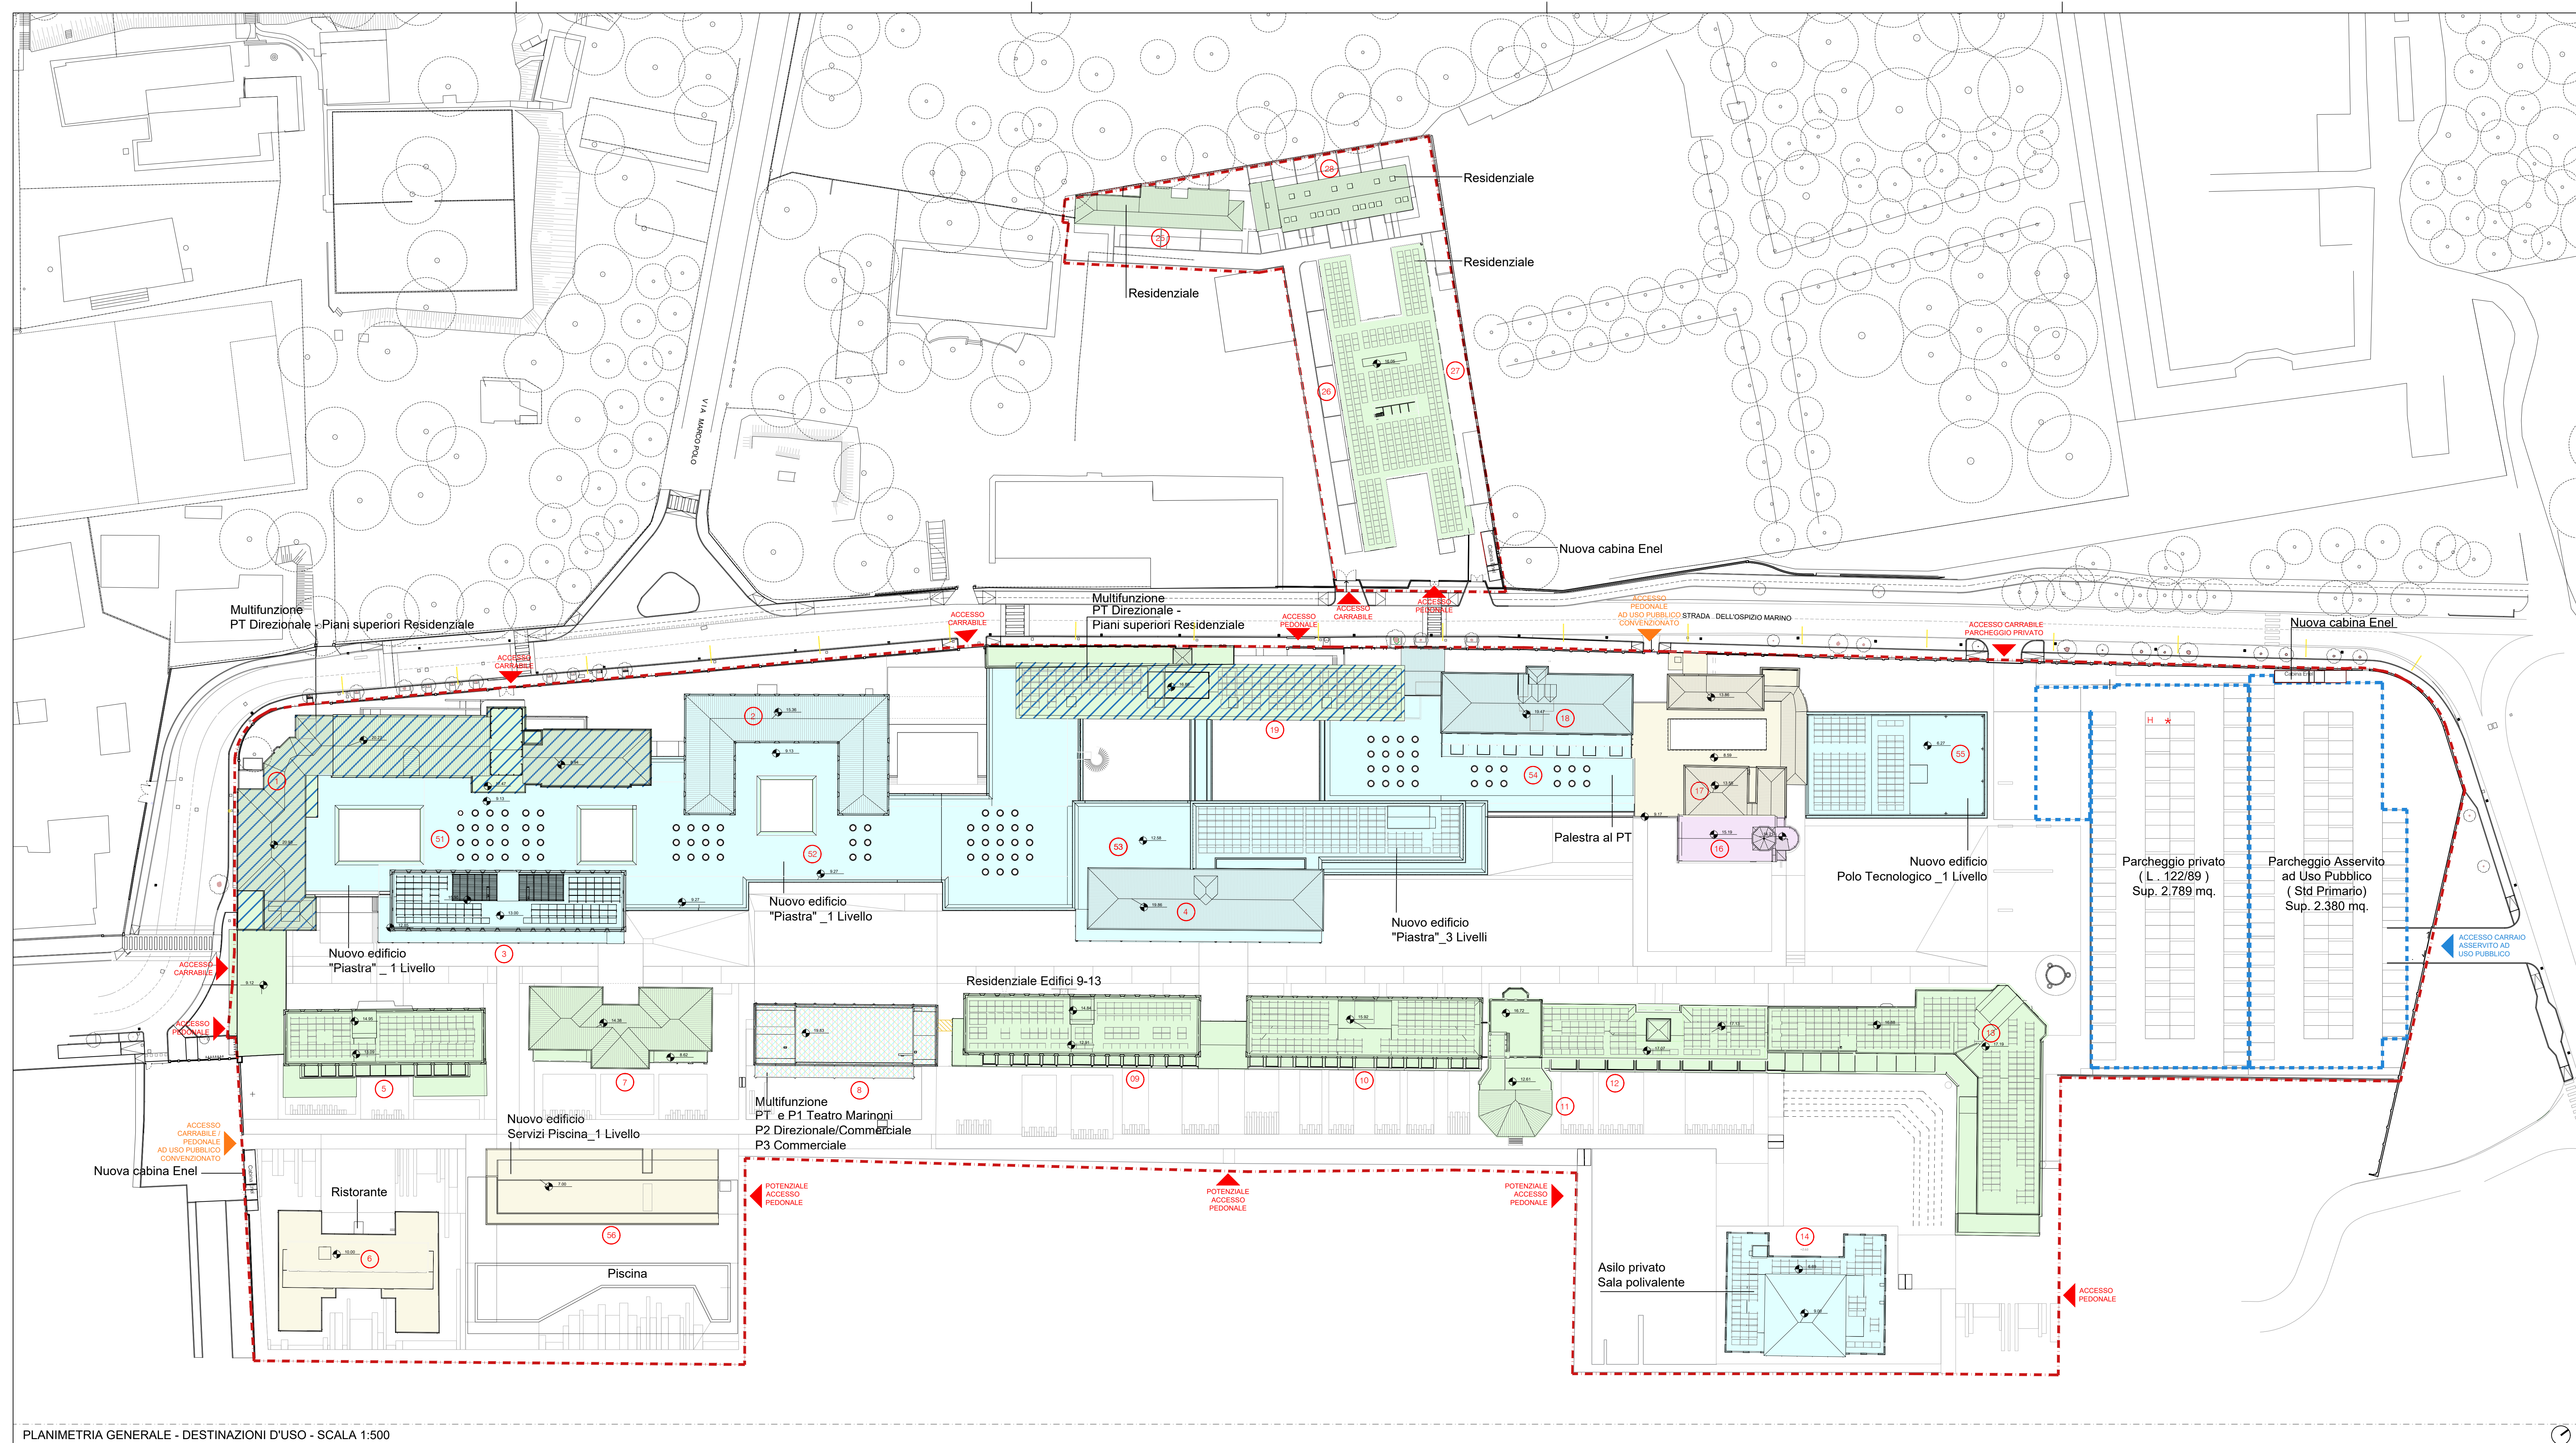

COMUNE DI VENEZIA

PROPRONTE
GT 3
Lido Immobiliare srl
OT 3 Lido Immobiliare srl
Via Farnagosto 2
30128 Lido di Venezia

GRUPPO DI PROGETTAZIONE
ARCHITETTURA E COORDINAMENTO ATTIVITÀ
Torsello
Architettura
Ta srl Torsello Architettura
via Alpiro Capello 14 - 30172 Venezia Mestre
www.torselloarch.com
Arch. Alberto Torsello

URBANISTICA E AMBIENTE
ACRI TO DO - Ambiente Progetto Territorio
via Toffoli, 13 - 30135 Marghera (VE)
www.agricri.com
Dott. Alessandro Vendramini
Dott.ssa Roberta Riccio
Ing. Loris Lovati
Arch. Francesco Borlato

STRUTTURE E INFRASTRUTTURE
BURO MILAN
Milan Ingegneria S.p.A.
Via Tadini di Rovere 21 - 20159 Milano
Santa Croce 428/A - 30135 Venezia
www.buromilan.com
Ing. Maurizio Milan
Ing. Massimiliano Milan

IMPIANTI E PREVENZIONE INCENDI
TRE INGENGERIA
TTE Ingegneria srl
via Fieschi Venezia 24 - 30135 Venezia
www.tteingegneria.com
Ing. Zaffirio Tommasini
Ing. Antonio Bolognini

PAESAGGIO
CZ
CZstudio associati
Corso del Riforma, 46 - 30172 Venezia
www.czstudio.com
Arch. Paolo Caracci
Arch. Laura Caracci

PROGETTO PARCO TECNOLOGICO
(EX OSPEDALE AL MARE LIDO - VENEZIA)
denominato MARE



PROGETTO
DESTINAZIONI D'USO
ELABORATO
M