| MARE - TECNOPARK | | | | |
|---|---|---|---|---|
| Edifici Esistenti | Destinazioni d'uso | | SL Sup Lorda - Progetto mq. | SC Sup Coperta - Progetto mq. |
| Edificio 01 - PT | Direzionale | m2 | 1.075,91 | |
| Edificio 01 - P1 | Residenziale | m2 | 1.075,91 | |
| Edificio 02 - PT | Residenziale | m2 | 1.713,61 | 1.713,61 |
| Edificio 02 - P1 | Residenziale | m2 | 970,02 | |
| Edificio 03 - PT | Direzionale | m2 | 639,67 | 654,50 |
| Edificio 03 - P1 | Direzionale | m2 | 533,28 | |
| Edificio 03 - P2 | Direzionale | m2 | 138,27 | 636,78 |
| Edificio 04 - PT | Direzionale | m2 | 531,02 | |
| Edificio 04 - P1 | Direzionale | m2 | 531,02 | |
| Edificio 05 - PT | Residenziale | m2 | 515,56 | 685,84 |
| Edificio 05 - P1 | Residenziale | m2 | 607,85 | |
| Edificio 05 - P2 | Residenziale | m2 | 302,47 | 623,94 |
| Edificio 06 - PT | Commerciale | m2 | 518,11 | 585,53 |
| Edificio 06 - P1 | Commerciale | m2 | 177,98 | |
| Edificio 07 - PT | Residenziale | m2 | 393,21 | |
| Edificio 07 - P1 | Residenziale | m2 | 393,21 | 466,49 |
| Edificio 08 - Marinoni - PT | Servizi | m2 | 498,10 | |
| Edificio 08 - Marinoni - P1 | Servizi | m2 | 217,72 | |
| Edificio 08 - Marinoni - P2 | Direzionale Servizi | m2 | 398,41 | |
| Edificio 08 - Marinoni - P3 | Commerciale | m2 | 388,70 | |
| Edificio 08 - Marinoni - P4 | Commerciale | m2 | 223,40 | 530,80 |
| Edificio 09 - PT | Residenziale | m2 | 548,64 | |
| Edificio 09 - P1 | Residenziale | m2 | 475,45 | 798,80 |
| Edificio 09 - P2 | Residenziale | m2 | 475,45 | 477,80 |
| Edificio 10 - P1 | Ricettivo/a | m2 | 507,66 | |
| Edificio 11/12 - PT | Residenziale | m2 | 707,89 | 677,57 |
| Edificio 11/12 - P1 | Residenziale | m2 | 697,50 | 600,36 |
| Edificio 11/12 - P2 | Ricettivo/a | m2 | 349,75 | |
| Edificio 13 - PT | Residenziale | m2 | 1.153,96 | 1.383,99 |
| Edificio 13 - P1 | Residenziale | m2 | 1.153,96 | |
| Edificio 13 - P2 | Residenziale | m2 | 964,26 | |
| Edificio 14 - PT | Direzionale Servizi Aula | m2 | 723,84 | 728,79 |
| Edificio 15 - Chiesa | Sacra | m2 | 193,27 | 194,25 |
| Edificio 17 - PT | Commerciale | m2 | 417,72 | |
| Edificio 17 - P1 | Commerciale | m2 | 417,72 | |
| Edificio 18 - PT | Direzionale | m2 | 271,78 | |
| Edificio 18 - P1 | Direzionale Polivalo | m2 | 201,78 | |
| Edificio 19 - P1 | Direzionale | m2 | 443,58 | |
| Edificio 19 - P2 | Direzionale | m2 | 444,01 | 667,76 |
| Edificio 19 - P3 | Direzionale | m2 | 343,24 | |
| Edificio 20 - PT | Residenziale | m2 | 19,78 | |
| Edificio 20 - P1 | Residenziale | m2 | 19,78 | |
| Edificio 21 - Ampliamento P2 | Residenziale | m2 | 791,20 | 1.119,79 |
| edificio 20 ex bar | Ristorativ | m2 | | |
| Edificio 22 - PT | Residenziale | m2 | 233,28 | 233,28 |
| Edificio 22 - P1 | Residenziale | m2 | 296,88 | |
| Edificio 23 - P1 | Residenziale | m2 | 272,72 | 295,91 |
| Nuovo edificio 24-27 PT | Direzionale Residenziale | m2 | 985,92 | |
| Nuovo edificio 24-27 P1 | Direzionale Residenziale | m2 | 985,92 | |
| Nuovo edificio 24-27 P2 | Direzionale Residenziale | m2 | 875,75 | 1076 |
| Nuovo edificio piccolo PT | Direzionale | m2 | 1323,45 | |
| Nuovo edificio piccolo P1 | Direzionale Polivalo | m2 | 272 | |
| Nuovo edificio piccolo P2 | Direzionale | m2 | 1158,17 | |
| Nuovo ED Piastra P2 | Direzionale | m2 | 6045,82 | 6254,61 |
| Nuovo ED Piastra Servizi Piscina (ED_SS) | Commerciale | m2 | 516,91 | 528,57 |
| Nuovo ED Polo Tecnologico (ED_SS) | Direzionale | m2 | 772,29 | 778,73 |
| *Totale* | | *m2* | *35.283,93* | *21.624,11* |

| Funzioni | | Superficie lorda di progetto | Percentuale sul totale |
|---|---|---|---|
| Residenziale | m2 | 15.348,24 | 37,89 |
| Foresteria (Residenziale) | m2 | 2.662,89 | 7,34 |
| Direzionale | m2 | 14.484,96 | 40,77 |
| Servizi Collettivi (Aula - Palestre - P2 Marinoni) | m2 | 1.393,91 | 9,91 |
| Commerciale | m2 | 1.825,81 | 3,49 |
| Teatro Marinoni e Chiesa | m2 | 810,19 | 1,60 |
| | Totale m2 | *35.283,93* | *100,00* |

## RESIDENZA

| RESIDENZA - EDIFICIO 1 | | |
|---|---|---|
| Piano | N alloggi | N Posti letto |
| P1 | 11 | 35 |
| P2 | 11 | 35 |
| TOT | 22 | 70 |
| **RESIDENZA - EDIFICIO 5** | | |
| Piano | N alloggi | N Posti letto |
| PT | 6 | 21 |
| P1 | 5 | 15 |
| TOT | 11 | 36 |
| **RESIDENZA - EDIFICIO 7** | | |
| Piano | N alloggi | N Posti letto |
| PT | 5 | 16 |
| P1 | 4 | 15 |
| TOT | 9 | 31 |
| **RESIDENZA - EDIFICIO 9** | | |
| Piano | N alloggi | N Posti letto |
| PT | 6 | 19 |
| P1 | 6 | 22 |
| TOT | 12 | 41 |
| **RESIDENZA - EDIFICIO 10** | | |
| Piano | N alloggi | N Posti letto |
| PT | 6 | 18 |
| P1 | 6 | 20 |
| TOT | 12 | 38 |
| **RESIDENZA - EDIFICIO 11** | | |
| Piano | N alloggi | N Posti letto |
| PT | 2 | 7 |
| P1 | 2 | 8 |
| P2 | 1 | 2 |
| TOT | 5 | 17 |
| **RESIDENZA - EDIFICIO 12** | | |
| Piano | N alloggi | N Posti letto |
| PT | 5 | 16 |
| P1 | 5 | 16 |
| P2 | 5 | 17 |
| TOT | 15 | 49 |
| **RESIDENZA - EDIFICIO 13** | | |
| Piano | N alloggi | N Posti letto |
| PT | 12 | 43 |
| P1 | 8 | 36 |
| P2 | 8 | 38 |
| TOT | 28 | 117 |
| **RESIDENZA - EDIFICIO 19** | | |
| Piano | N alloggi | N Posti letto |
| P1 | 9 | 30 |
| P2 | 9 | 28 |
| TOT | 18 | 58 |
| **RESIDENZA - EDIFICIO 21** | | |
| Piano | N alloggi | N Posti letto |
| PT | 4 | 11 |
| TOT | 4 | 11 |
| **RESIDENZA - EDIFICIO 20** | | |
| Piano | N alloggi | N Posti letto |
| P1 | 2 | 11 |
| TOT | 2 | 11 |
| **TOT RESIDENZA** | **143** | **490** |
| **RESIDENZA - ED 24-27** | | |
| Piano | N alloggi | N Posti letto |
| PT | 13 | 45 |
| P1 | 14 | 30 |
| P2 | 14 | 29 |
| **TOT FORESTERIA** | **41** | **88** |
| | **N alloggi** | **Posti letto** |
| **TOTALE COMPLESSIVO RESIDENZA + FORESTERIA** | **184** | **578** |

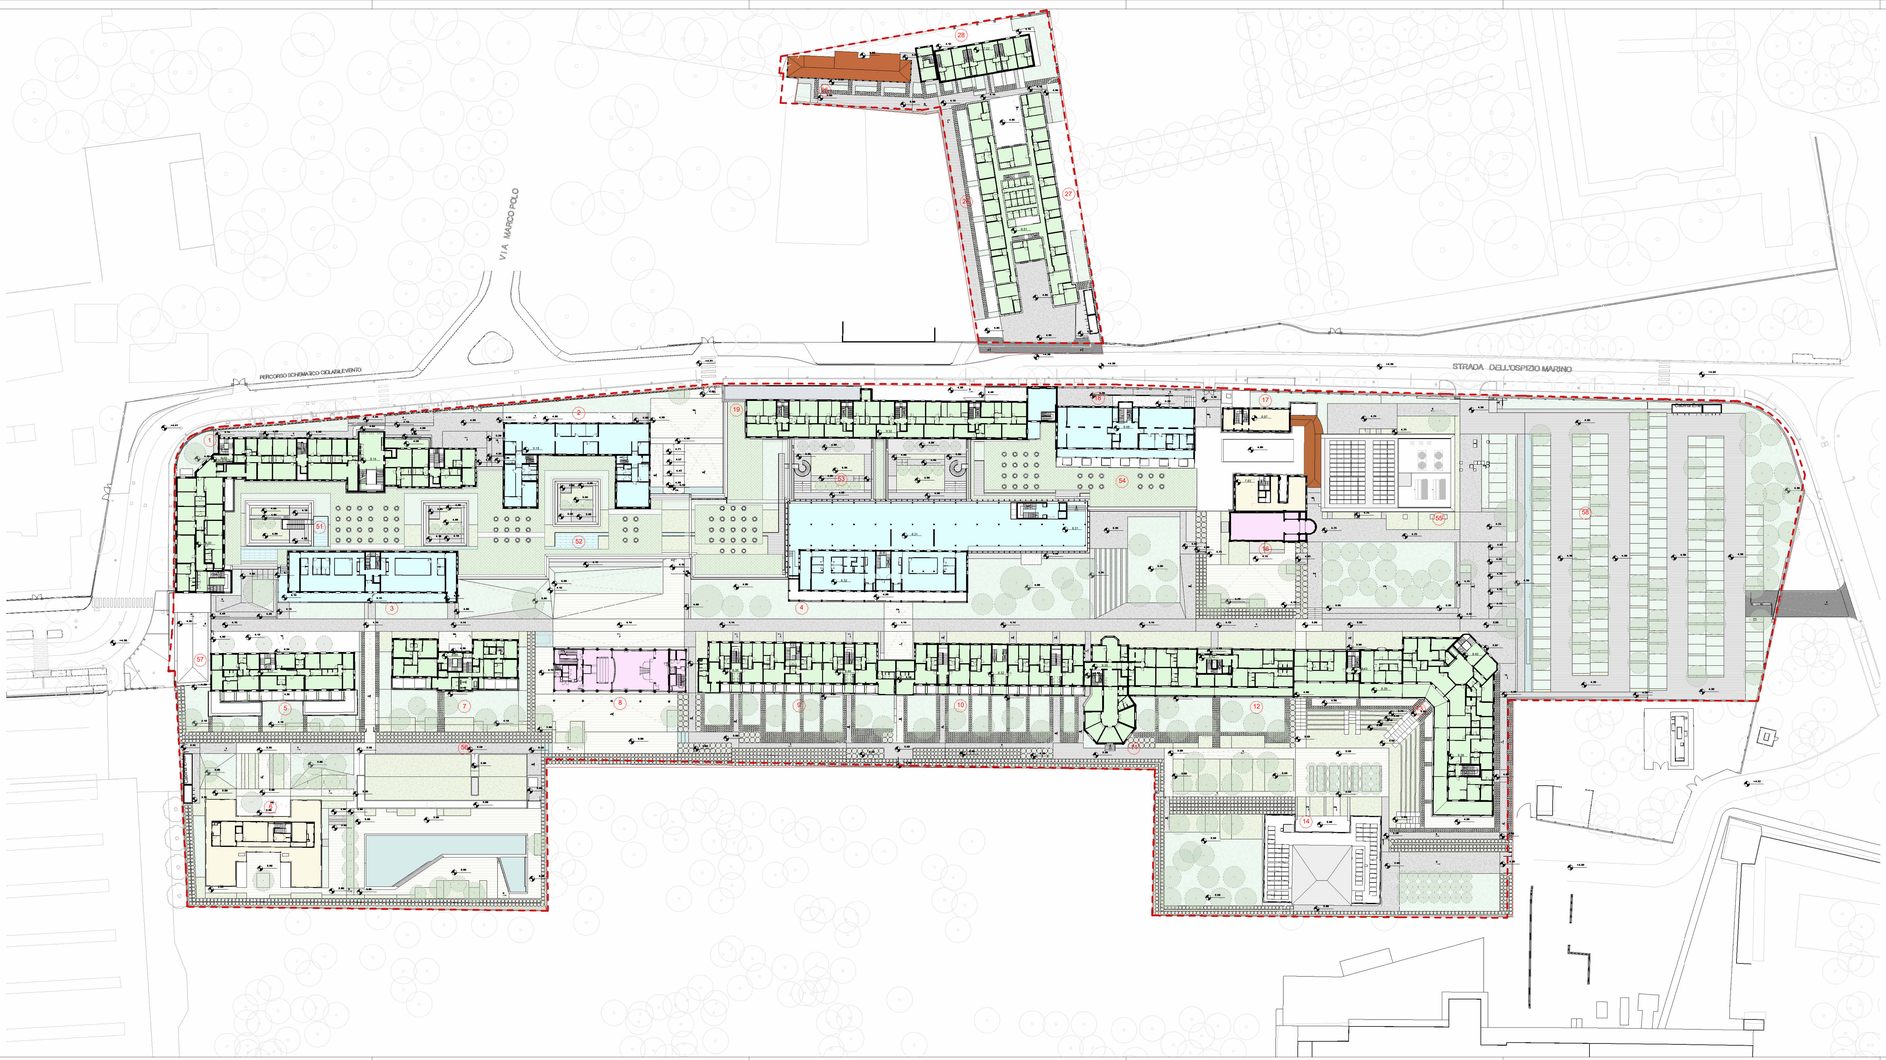


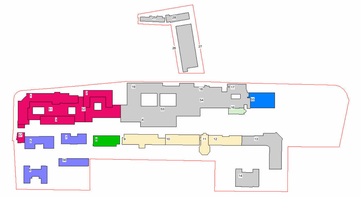

KEYMAP - U1a-U1b

DESTINAZIONI D'USO

- Direzionale
- Residenziale
- Commerciale
- Servizi
- Locali Tecnici a Servizio dell'area

COMUNE DI VENEZIA

PROPONENTE

**GT 3**
**Lido Immobiliare srl**

GT 3 Lido Immobiliare srl
Via Famagosta 2
30126 Lido di Venezia

GRUPPO DI PROGETTAZIONE

ARCHITETTURA E COORDINAMENTO ATTUITÀ

Torsello Architettura

TA srl Torsello Architettura
Via Cappuccina 41/A - 30172 Venezia Mestre
www.torsellostudio.com
Arch. Alberto Torsello

URBANISTICA E AMBIENTE

AGRI.TE.CO. - Ambiente Progetto Territorio srl
Via Roma, 13 - 37029 San Pietro in Cariano (VR)
www.agriteco.com
Dott.ssa Agr. Elisa Ferrarini
Dott.ssa Roberta Rocco
Ing. Lotti Loris
Arch. Francesco Bonzatto

STRUTTURE E INFRASTRUTTURE

BURO MILAN

Milan Ingegneria S.r.l.s.
Via Cà Rossa, 4 - 30174 Mestre
Sanity Group 45845-527/20 Venezia
www.buromilan.com
Ing. Massimo Milan
Ing. Massimiliano Milan

IMPIANTI E PREVENZIONE INCENDI

TFE Ingegneria srl
via Prof. Venezia Guido, 8 - 30030 Pianiga (VE)
www.tfeingegneria.it
Ing. Alessandro Tessarin
Ing. Antonio Bisaglia

PAESAGGIO

CZArtudio associati
Corso del Popolo, 86 - 30172 Venezia
www.czstudio.com
Arch. Carlo Zanpieri
Arch. Laura Zampieri

# PROGETTO PARCO TECNOLOGICO (EX OSPEDALE AL MARE LIDO - VENEZIA) denominato MARE

PROGETTO

Piano Primo

ELABORATO

**N2**

DATA EMISSIONE: 07/09/2026 REVISIONE:

Autorizzazione n. 2026/0045 del 28/01/2026 - Allegato A - Classe 12.3.0.0 - Copia del Documento firmato digitalmente