


MARE - TECHNOPARK			
Edificio (esistente)	Destinazione d'uso	SA Sup. Lorda - Progetto mq.	SC Sup. Coperta Progetto mq.
Edificio 00 - PT	Disposizione	m2 1.075,00	
Edificio 01 - P1	Residenziale	m2 1.075,00	1.713,65
Edificio 02 - PT	Disposizione	m2 630,00	
Edificio 03 - P1	Disposizione	m2 630,07	654,50
Edificio 04 - PT	Disposizione	m2 538,28	
Edificio 05 - P1	Disposizione	m2 538,77	626,70
Edificio 06 - PT	Disposizione	m2 533,00	
Edificio 07 - P1	Disposizione	m2 523,44	
Edificio 08 - P2	Residenziale	m2 533,35	685,00
Edificio 09 - PT	Residenziale	m2 607,00	
Edificio 10 - P1	Residenziale	m2 507,87	613,04
Edificio 11 - P2	Commerciale	m2 538,51	665,10
Edificio 12 - P1	Commerciale	m2 577,38	
Edificio 13 - PT	Residenziale	m2 393,21	
Edificio 14 - P1	Residenziale	m2 366,23	666,49
Edificio 15 - Manuten. P1	Servizi	m2 400,20	
Edificio 16 - Manuten. P1	Servizi	m2 213,72	
Edificio 17 - Manuten. P2	Disposizione Servizi	m2 390,41	
Edificio 18 - Manuten. P1	Commerciale	m2 598,73	
Edificio 19 - Manuten. P1	Commerciale	m2 103,40	530,80
Edificio 20 - PT	Residenziale	m2 548,64	
Edificio 21 - P1	Residenziale	m2 538,72	790,00
Edificio 22 - PT	Residenziale	m2 475,40	673,01
Edificio 23 - P1	Residenziale	m2 507,66	673,01
Edificio 24 - P2	Residenziale	m2 507,66	673,01
Edificio 25 - P1	Residenziale	m2 607,00	600,34
Edificio 26 - P1	Residenziale	m2 538,06	
Edificio 27 - P1	Residenziale	m2 1.125,00	1.383,00
Edificio 28 - P1	Residenziale	m2 800,70	
Edificio 29 - P2	Residenziale	m2 800,66	
Edificio 30 - P1	Disposizione Servizi Ausili	m2 723,64	728,70
Edificio 31 - Chiusa	Servizi	m2 230,27	234,21
Edificio 32 - PT	Commerciale	m2 407,72	
Edificio 33 - P1	Commerciale	m2 290,60	
Edificio 34 - PT	Disposizione	m2 201,78	
Edificio 35 - P1	Disposizione Palestra	m2 201,78	
Edificio 36 - P1	Disposizione	m2 404,08	
Edificio 37 - P2	Disposizione	m2 444,00	607,70
Edificio 38 - PT	Disposizione	m2 380,26	
Edificio 39 - P1	Residenziale	m2 35,78	
Edificio 40 - P1	Residenziale	m2 663,50	1.319,79
Edificio 41 - Ampliamento P2	Residenziale	m2 714,20	1.319,79
Edificio 42 - P1	Residenziale	m2 238,28	233,28
Edificio 43 - PT	Residenziale	m2 290,46	
Edificio 44 - P1	Residenziale	m2 772,73	265,61
Edificio 45 - P1	Residenziale	m2 883,31	
Edificio 46 - P1	Residenziale	m2 900,00	
Edificio 47 - P1	Residenziale	m2 875,70	1070
Edificio 48 - P1	Residenziale	m2 530,24	
Edificio 49 - P1	Disposizione Palestra	m2 275,7	
Edificio 50 - P1	Disposizione	m2 238,27	
Edificio 51 - P1	Disposizione	m2 465,12	630,61
Edificio 52 - P1	Disposizione	m2 516,70	526,37
Edificio 53 - P1	Disposizione	m2 712,24	750,74
Totale		m2 35.283,93	71.624,12
Funzionari			
Residenziale	m2	Superficie lorda di progetto	Percentuale sul totale
Funzionari (Residenziale)	m2	2.667,00	7,56
Funzionari (Commerciale)	m2	1.080,31	3,06
Funzionari (Servizi)	m2	1.080,31	3,06
Funzionari (Disposizione)	m2	2.667,00	7,56
Totale	m2	8.594,62	24,24

RESIDENZA			
RESIDENZA - EDIFICIO 1	Piano	N alloggi	N Posti letto
	P1	11	35
	P2	11	35
	TOT	22	70
RESIDENZA - EDIFICIO 5	Piano	N alloggi	N Posti letto
	P1	6	23
	P2	5	17
	TOT	11	40
RESIDENZA - EDIFICIO 7	Piano	N alloggi	N Posti letto
	P1	5	16
	P2	4	15
	TOT	9	31
RESIDENZA - EDIFICIO 9	Piano	N alloggi	N Posti letto
	P1	6	22
	P2	12	41
	TOT	18	63
RESIDENZA - EDIFICIO 11	Piano	N alloggi	N Posti letto
	P1	2	7
	P2	1	2
	TOT	3	9
RESIDENZA - EDIFICIO 12	Piano	N alloggi	N Posti letto
	P1	5	16
	P2	5	17
	TOT	10	33
RESIDENZA - EDIFICIO 13	Piano	N alloggi	N Posti letto
	P1	12	41
	P2	8	26
	TOT	20	67
RESIDENZA - EDIFICIO 19	Piano	N alloggi	N Posti letto
	P1	9	30
	P2	9	30
	TOT	18	60
RESIDENZA - EDIFICIO 25	Piano	N alloggi	N Posti letto
	P1	4	13
	P2	4	13
	TOT	8	26
RESIDENZA - EDIFICIO 28	Piano	N alloggi	N Posti letto
	P1	7	21
	P2	7	21
	TOT	14	42
TOT RESIDENZA		143	490
RESIDENZA - EDIFICIO 27	Piano	N alloggi	N Posti letto
	P1	13	29
	P2	14	30
	TOT	27	59
TOT FORESTERIA		41	88
TOTALE COMPLESSIVO		184	578

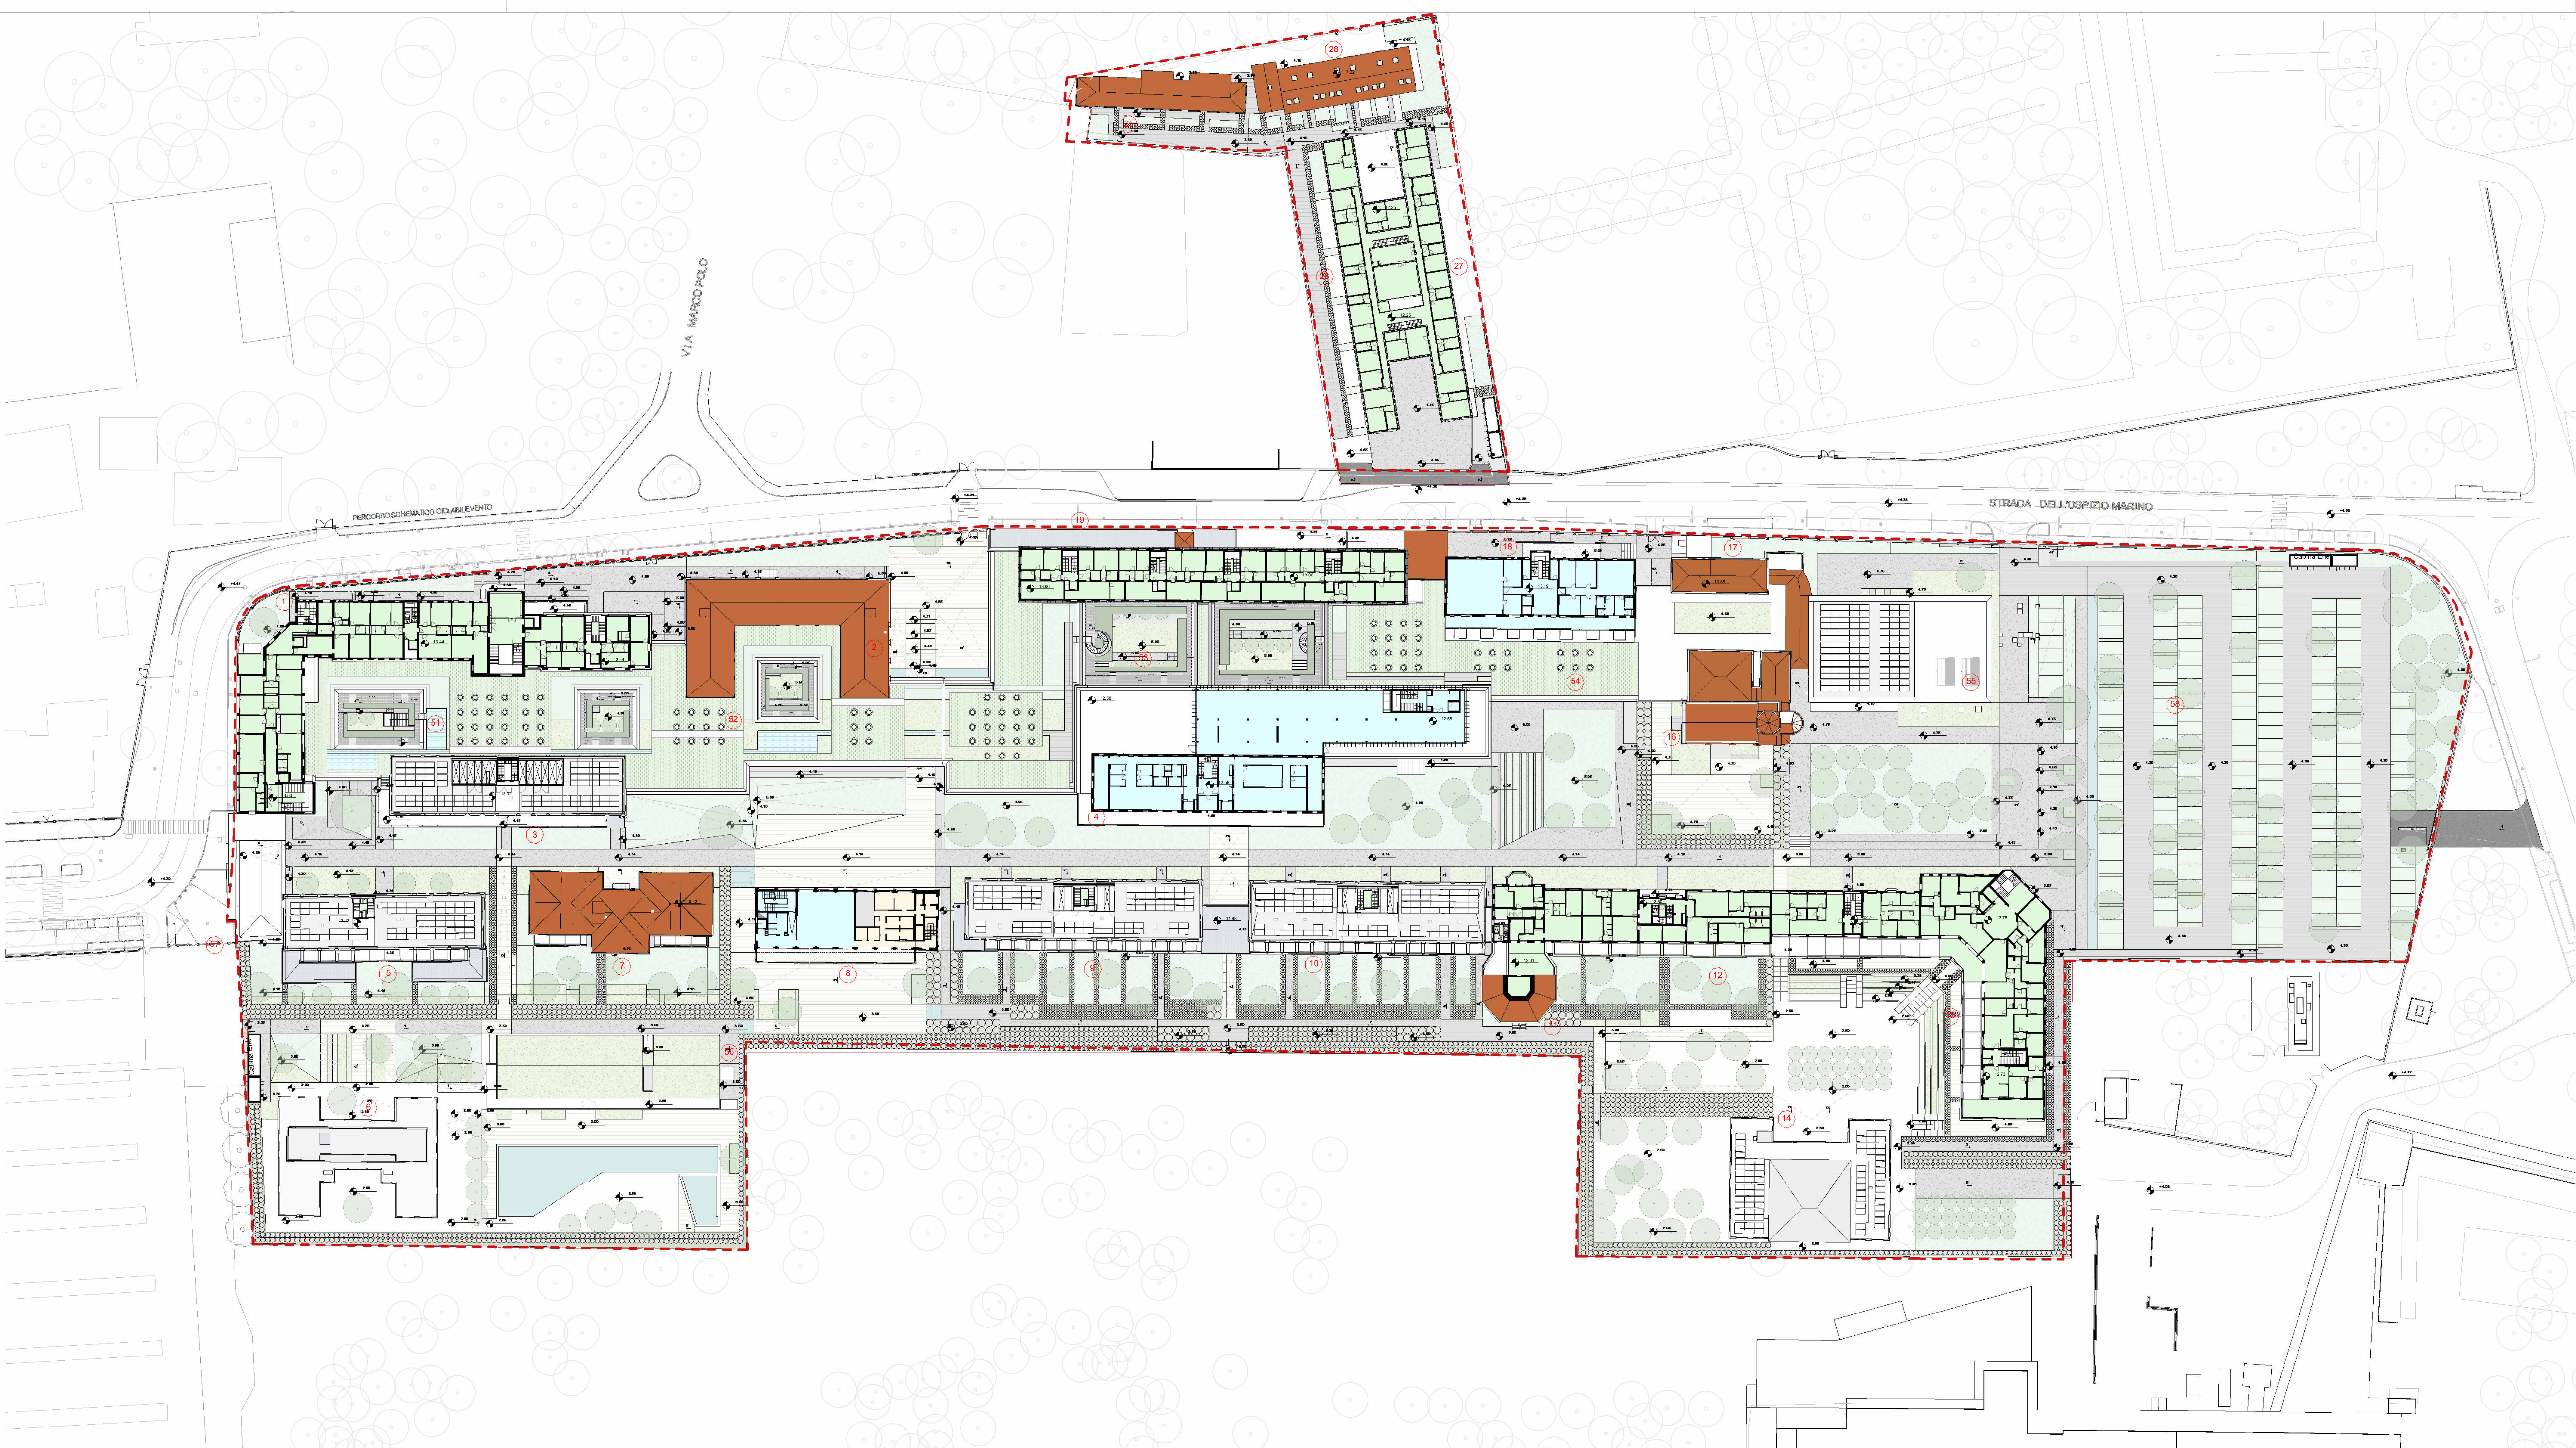

KEYMAP - U1a-U1b

- DESTINAZIONI D'USO
- Direzionale
 - Residenziale
 - Commerciale
 - Servizi
 - Locali Tecnici a Servizio dell'area



COMUNE DI VENEZIA

PROGETTO PARCO TECNOLOGICO (EX OSPEDALE AL MARE LIDO - VENEZIA) denominato MARE

PROGETTO
Piano Secondo

ELABORATO
N3

DATA EMISSIONE: 01/06/2020

REVISIONE: 01








