
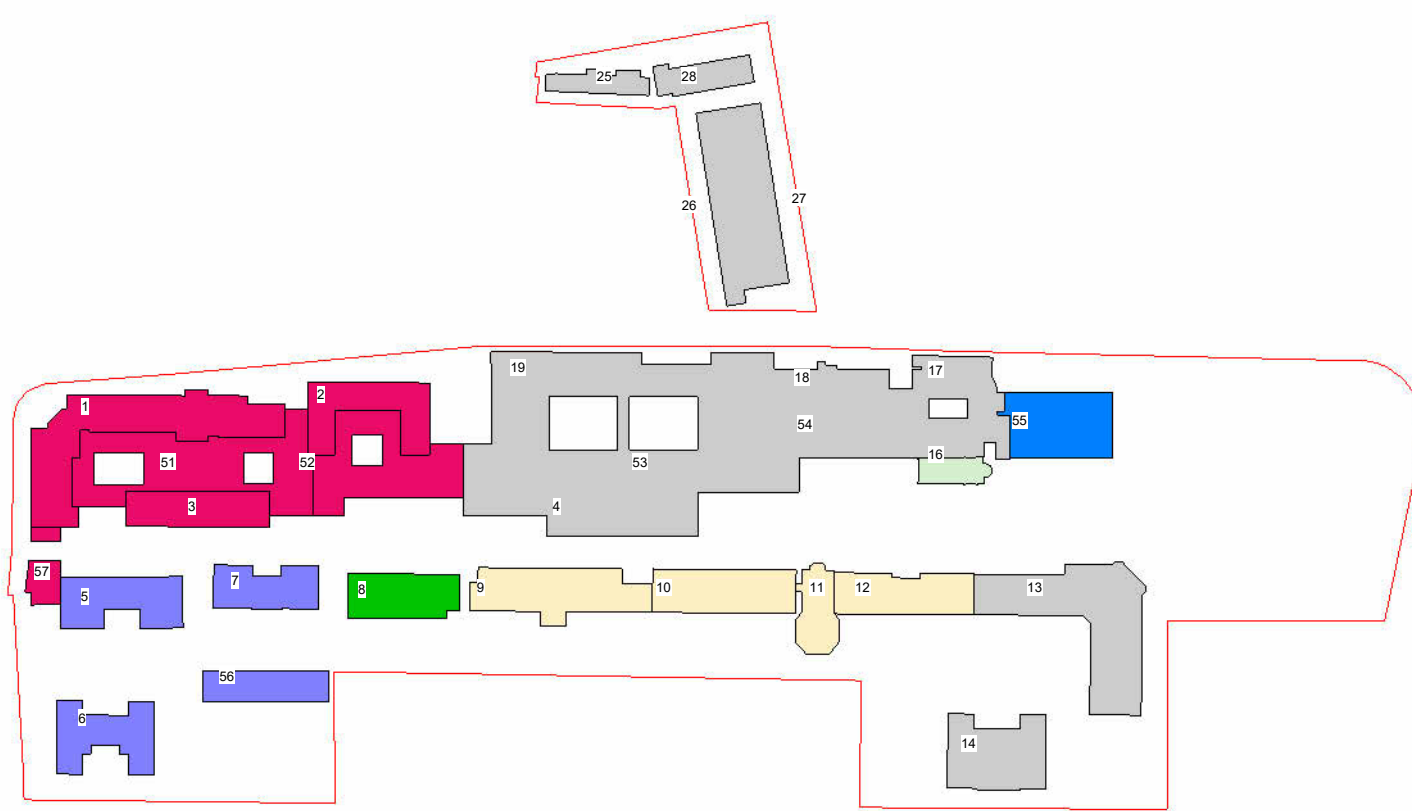


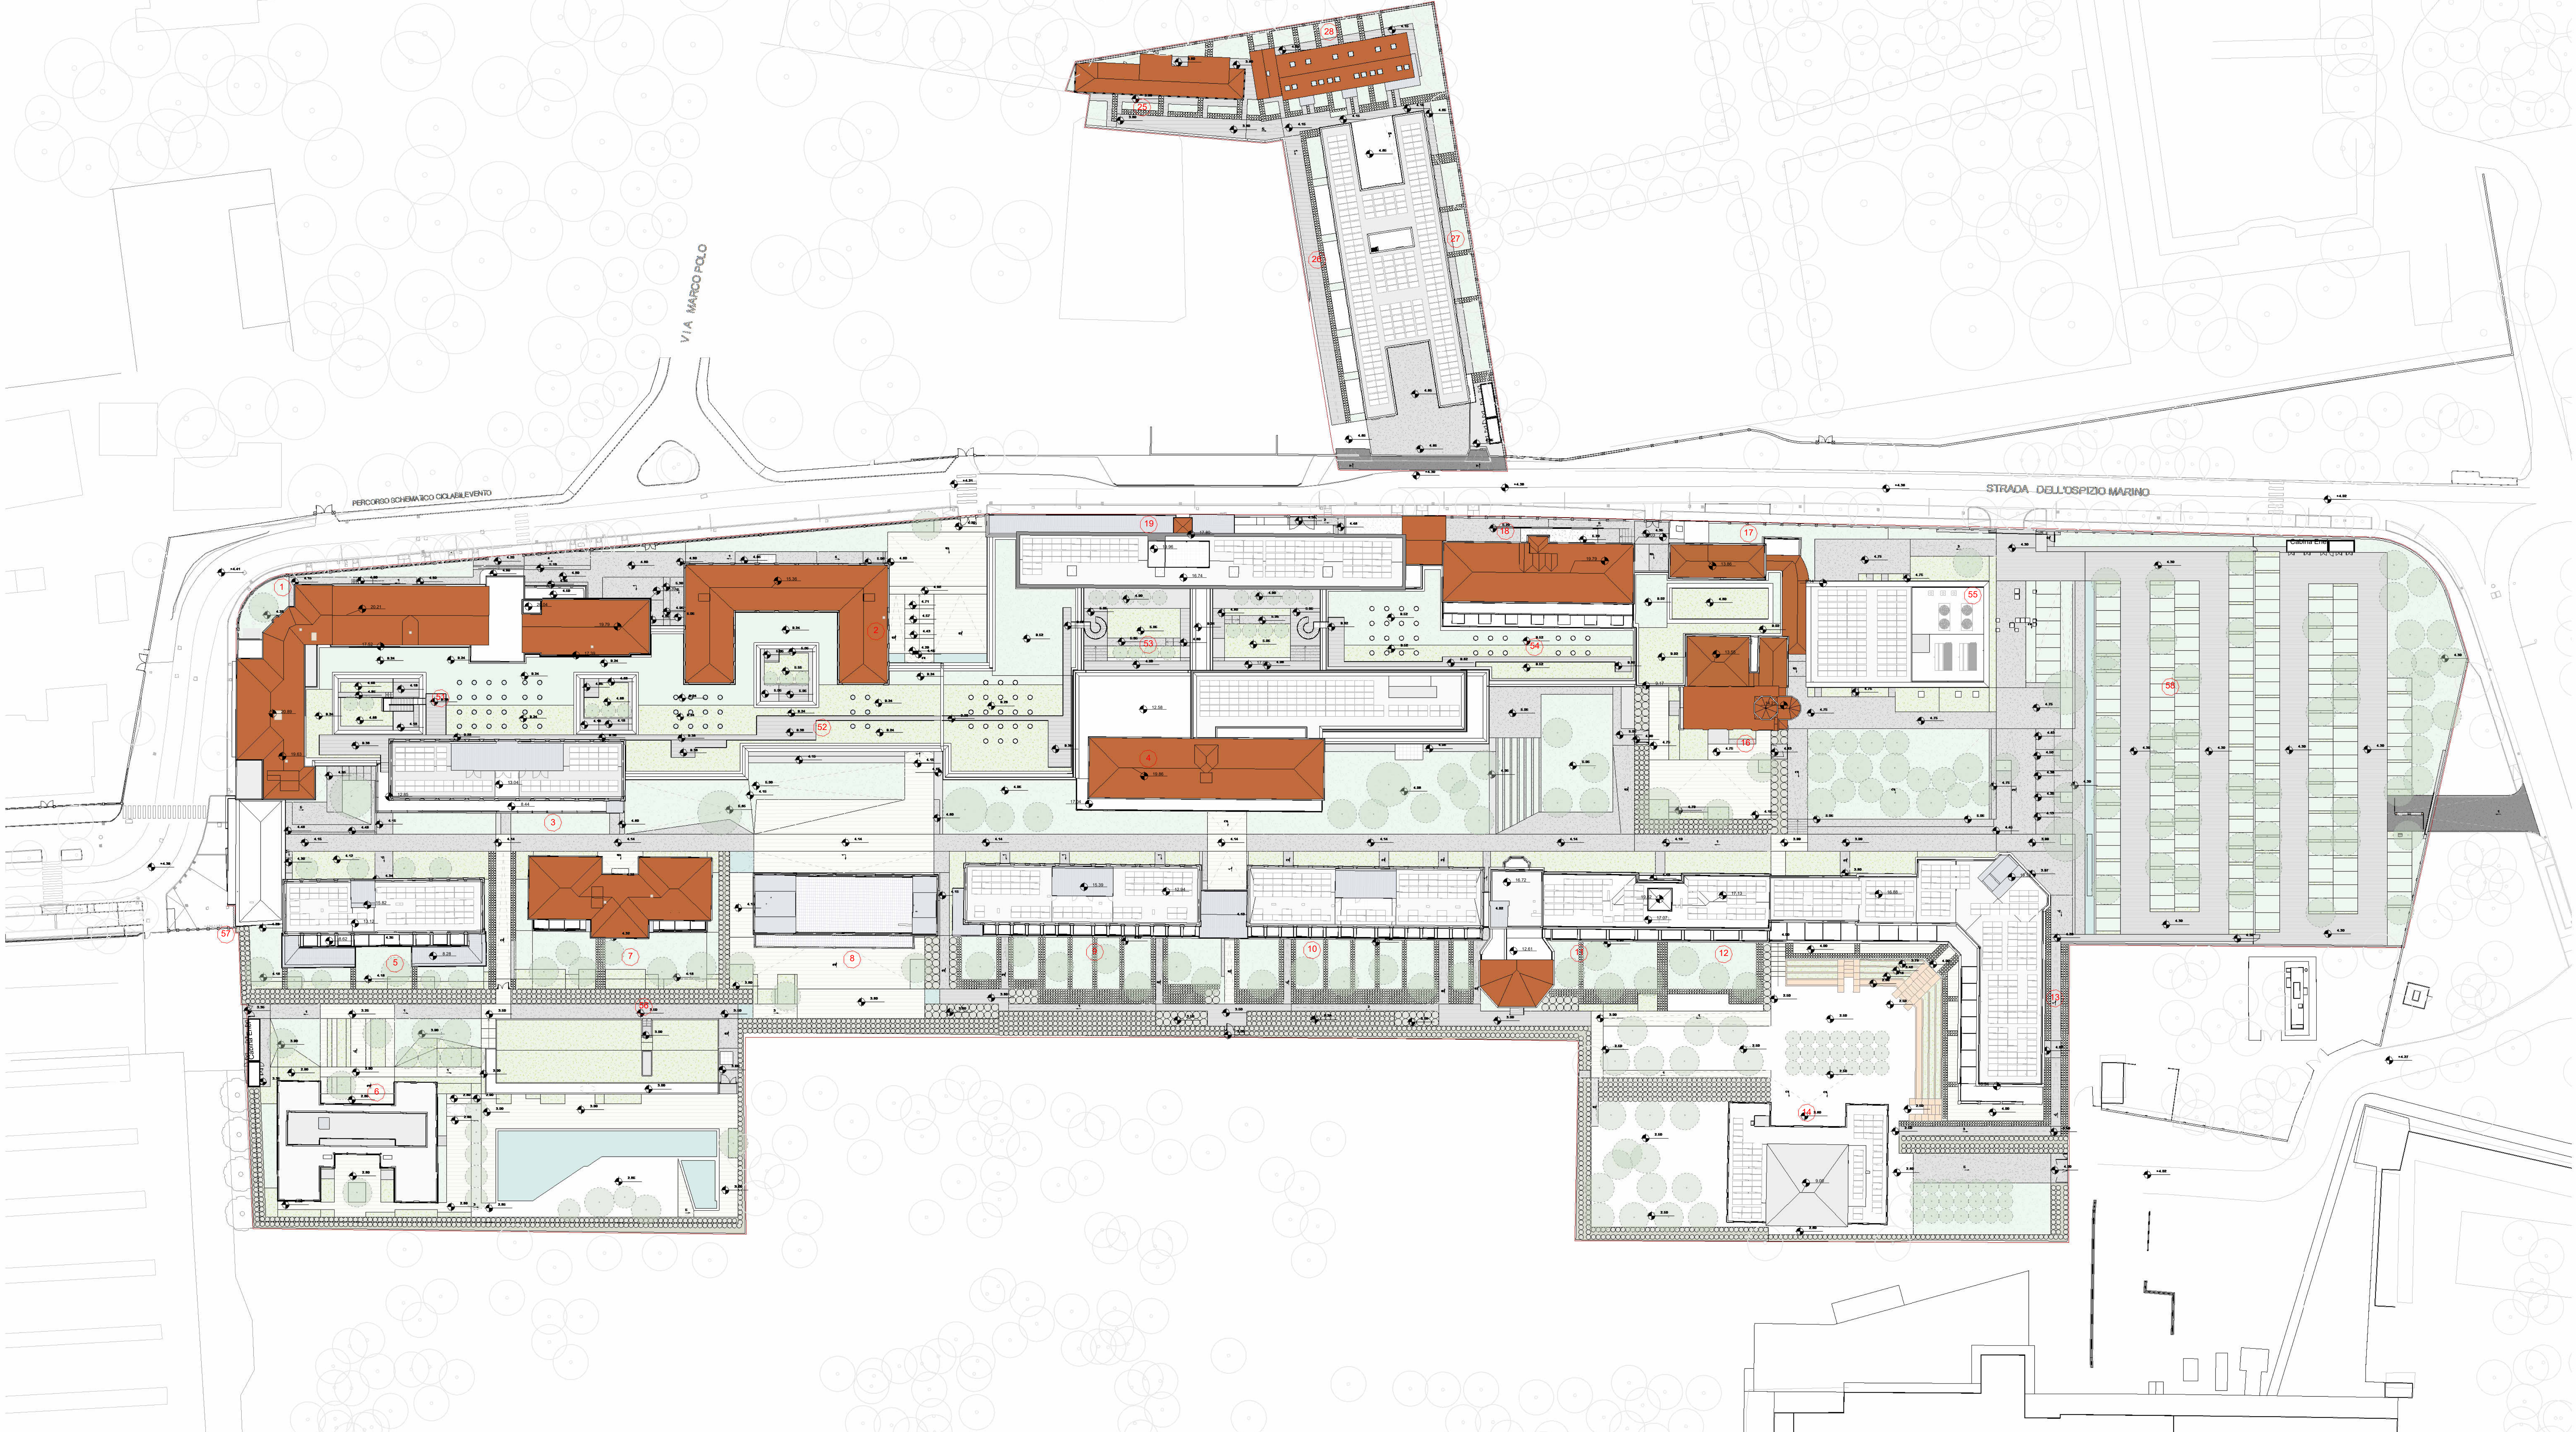

- KEYMAP - Uta-U1b**
- Pavimentazioni**
- Pavimentazioni in pietra Lessinia
 - Pavimentazioni in pietra d'istria
 - Pavimentazioni in calcestruzzo lavato
 - Pavimentazioni in calcestruzzo permeabile
 - Pavimentazioni in ghiaia
 - Percorso in grigliato antistacco
 - Pavimentazioni permeabilità 100%
 - Pavimentazioni permeabile parcheggio
 - Recinti d'acqua
- Vegetazione**
- Tappeto erboso
 - Piante perenni
 - Siepi
 - Alberi

COMUNE DI VENEZIA

PROGETTO PARCO TECNOLOGICO (EX OSPEDALE AL MARE LIDO - VENEZIA) denominato MARE

PROGETTO
Piano Copertura

ELABORATO
N5

PROPRONENTE
GT 3 Lido Immobiliare srl
Via Farnetina 2
30158 Lido di Venezia

GRUPPO DI PROGETTAZIONE

ARCHITETTURA E COORDINAMENTO ATTIVITÀ
TA srl Torsello Architettura
via Alari Caporetto da 30172 Venezia Mestre
www.torselloarch.it
Arch. Alberto Torsello

URBANISTICA E AMBIENTE
AGRI TE CO - Ambiente Progetto Territorio srl
via Tullia 13 - 30135 Marghera (VE)
www.agriteco.it
Dott. Alessandro Vendramin
Dott.ssa Roberta Riccio
Ing. Luca Loro
Arch. Francesco Bartolotto

STRUTTURE E INFRASTRUTTURE
BURO MILAN
Milan Ingegneria S.p.A.
Via Torino 4/Beta 2-20159 Milano
www.buromilan.com
Ing. Maurizio Marini
Ing. Massimiliano Marini

IMPIANTI E PREVENZIONE INCENDI
TTE Ingegneria srl
Via Fiume Venezia Giulia 6 - 30030 Ponzano (VE)
www.tteingegneria.it
Ing. Raffaele Tomassini
Ing. Antonio Bioglio

PANORAMICO
CZ studio associati
Corso del Popolo 69 - 30172 Venezia
www.czstudio.com
Arch. Paolo Cecconi
Arch. Laura Zanetti

DATA EMISSIONE 01/06/2020 **REVISIONE** 01