




A-A'

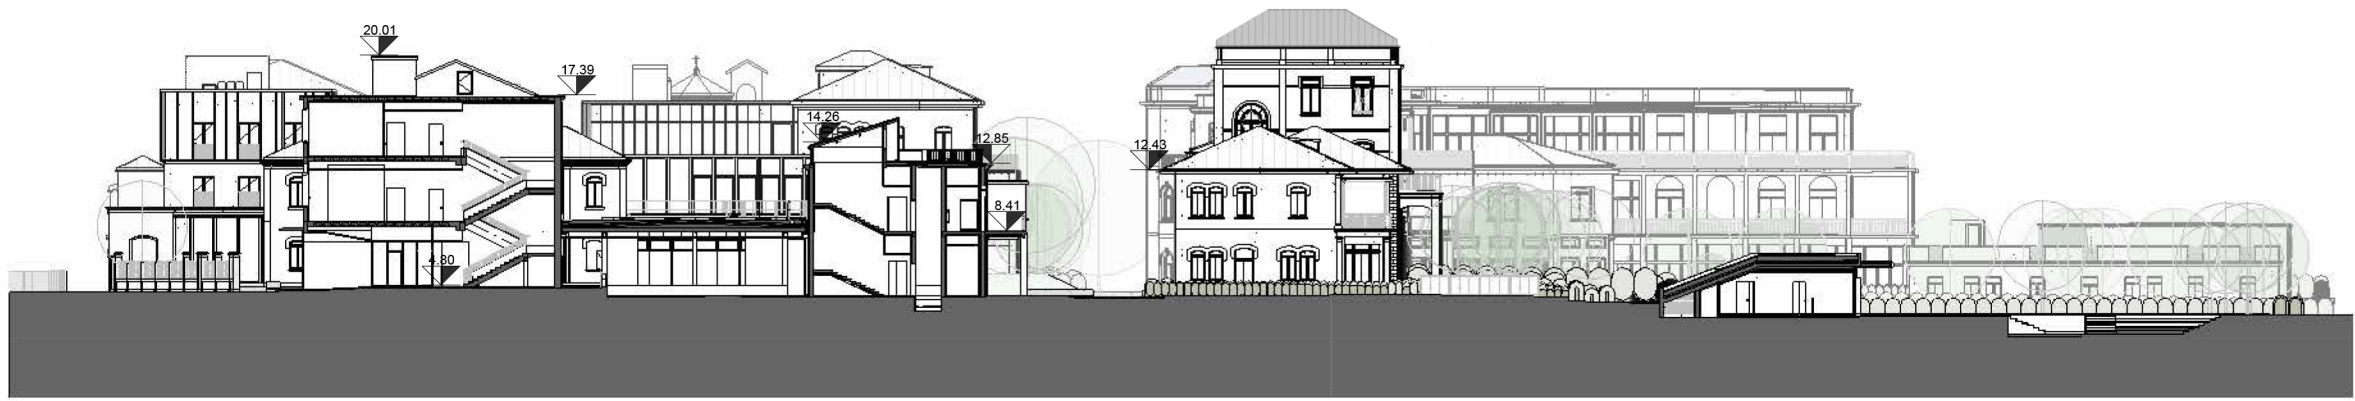

B-B'

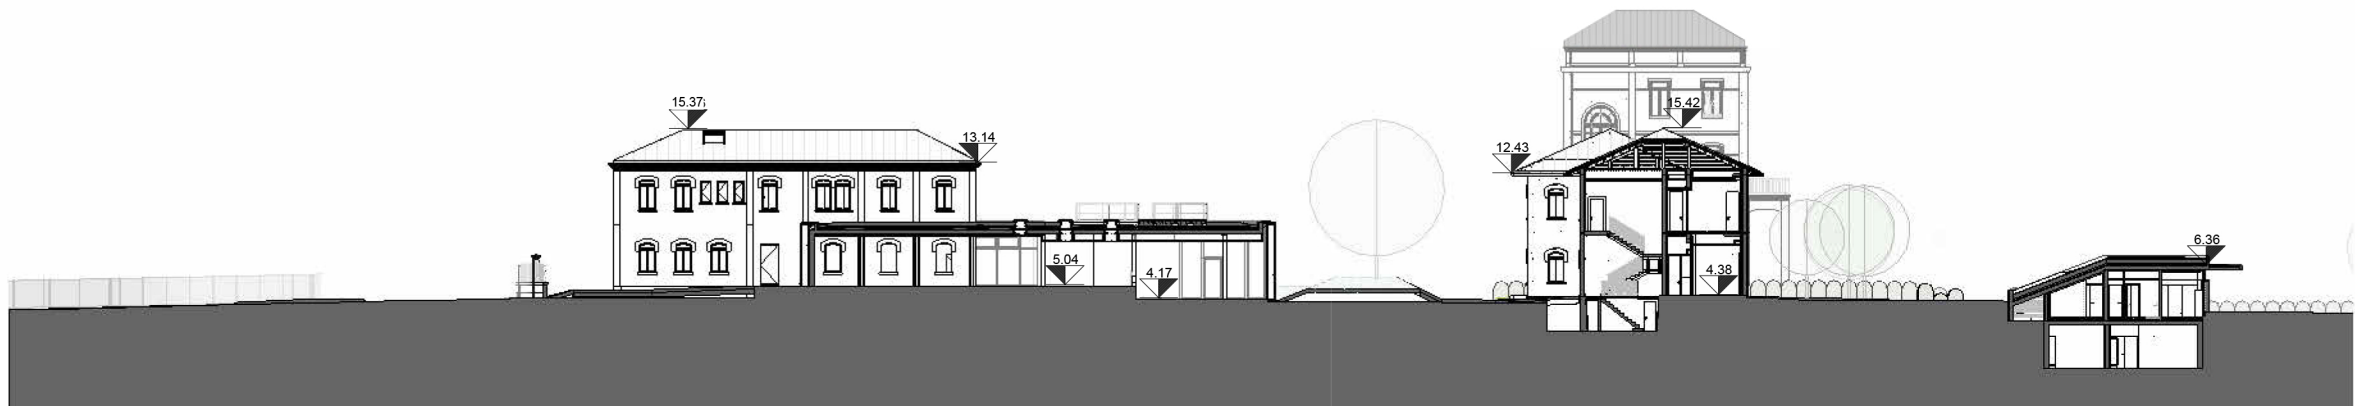


C-C'

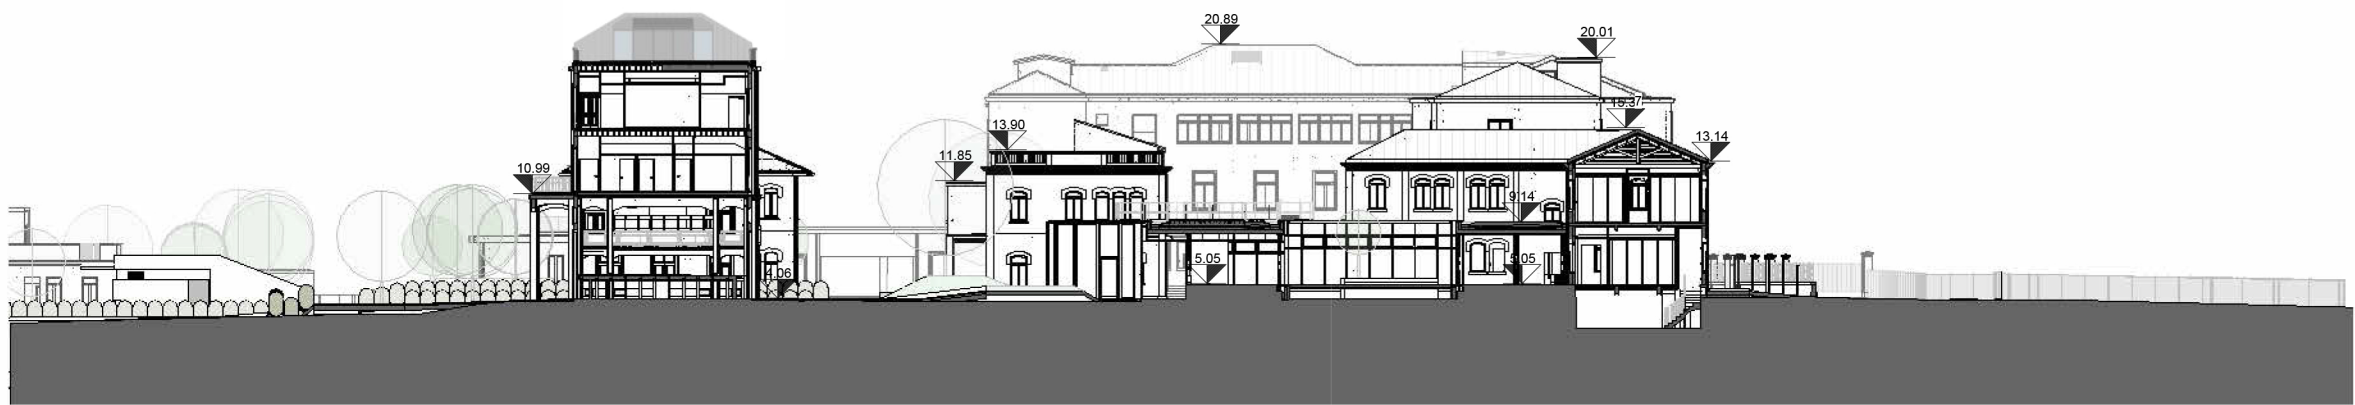


D-D'




E-E'

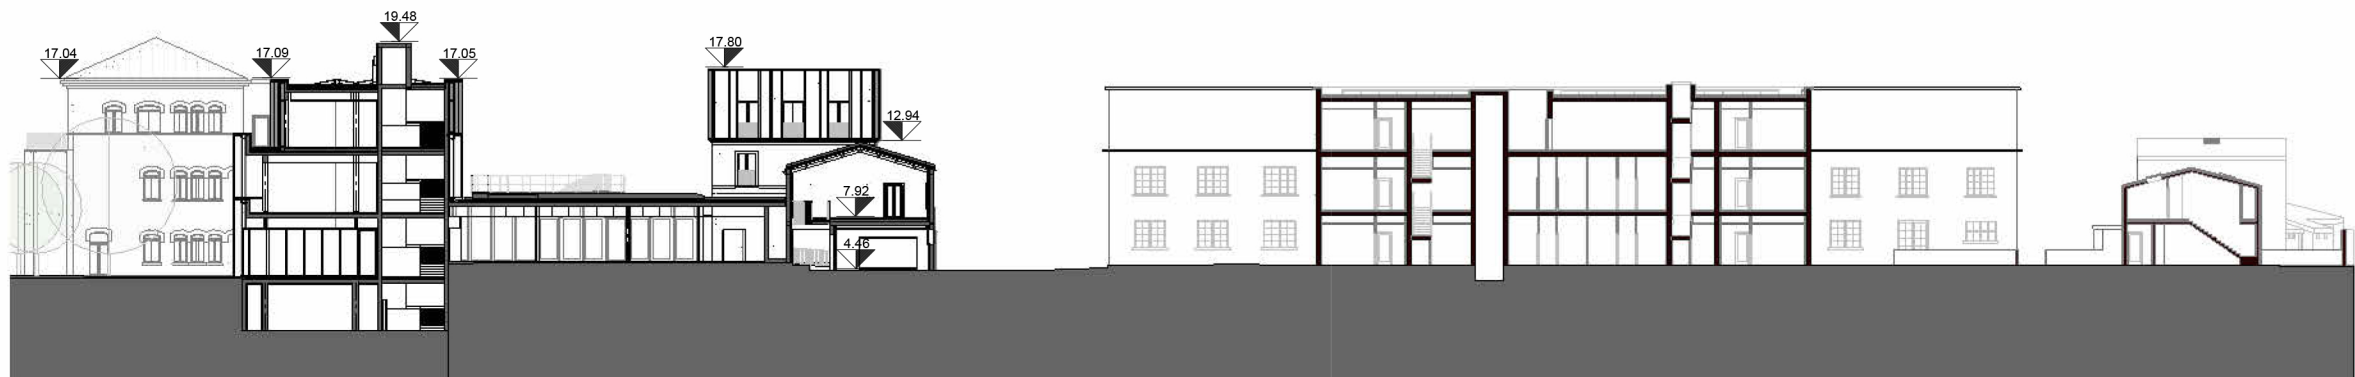


F-F'

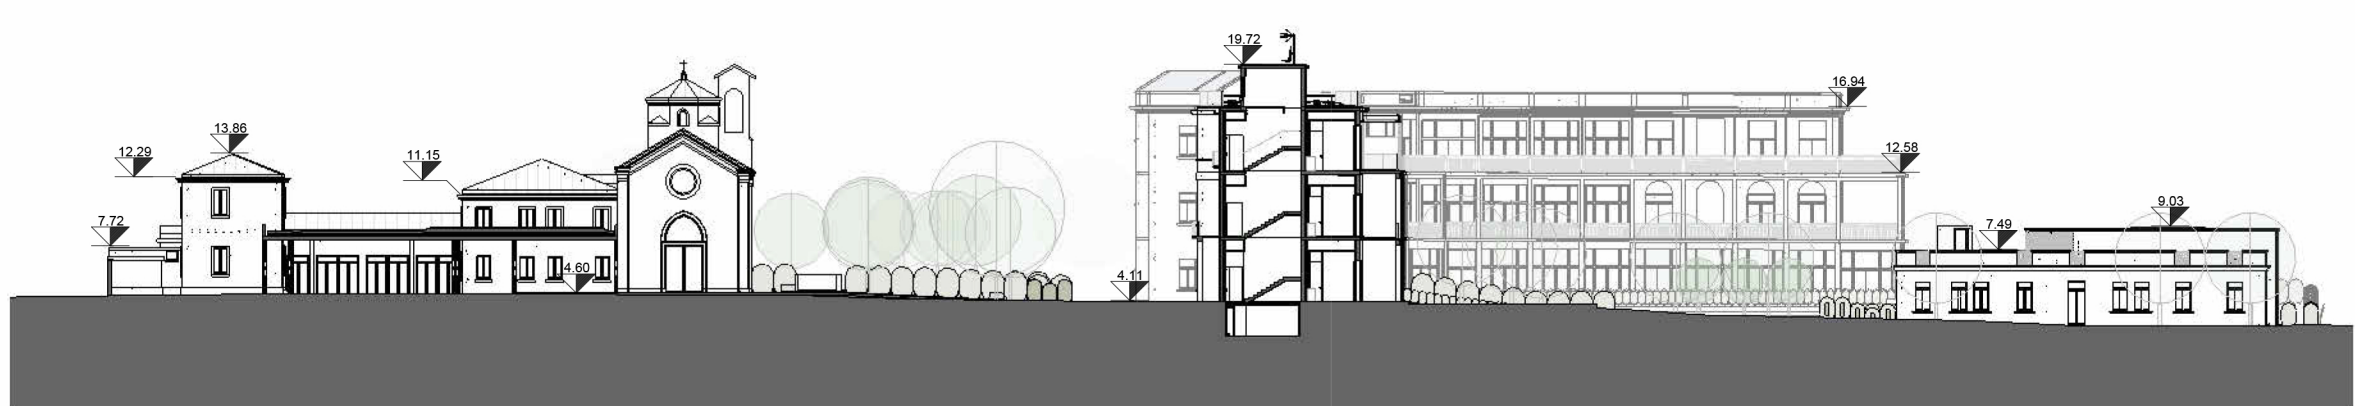

G-G'

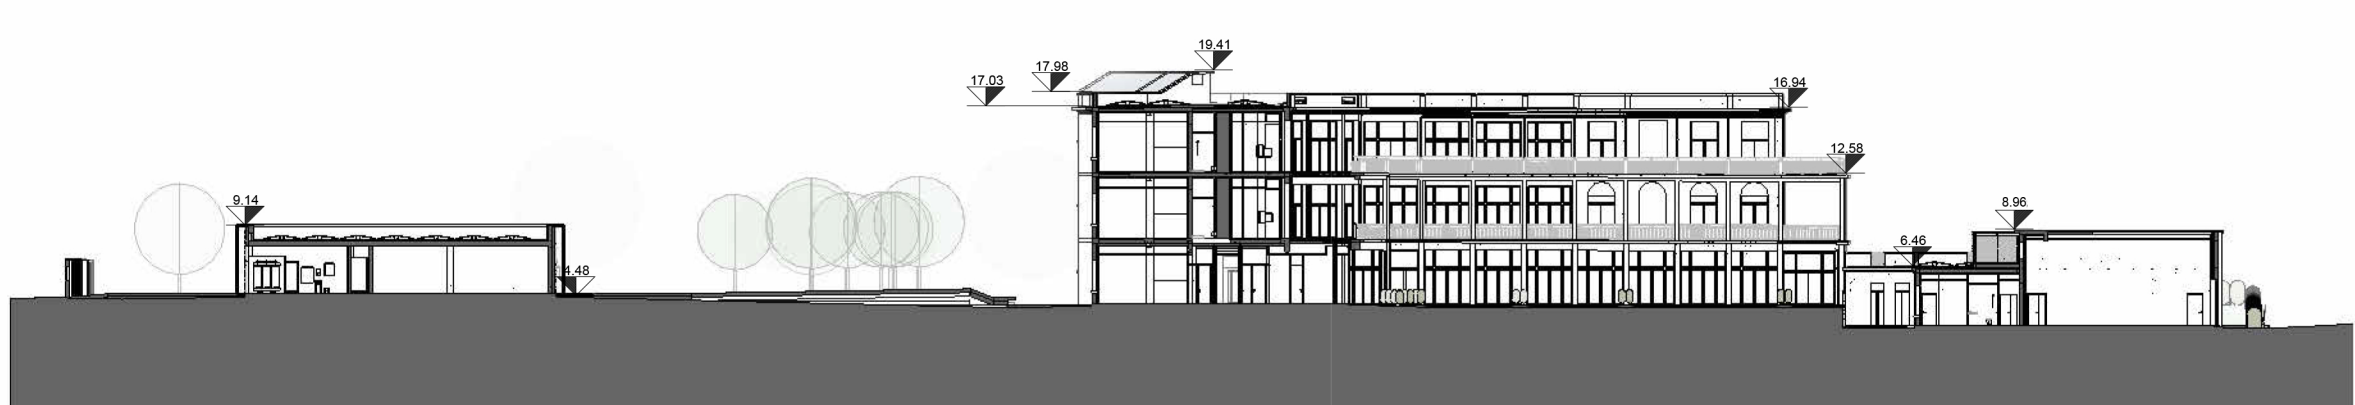

H-H'

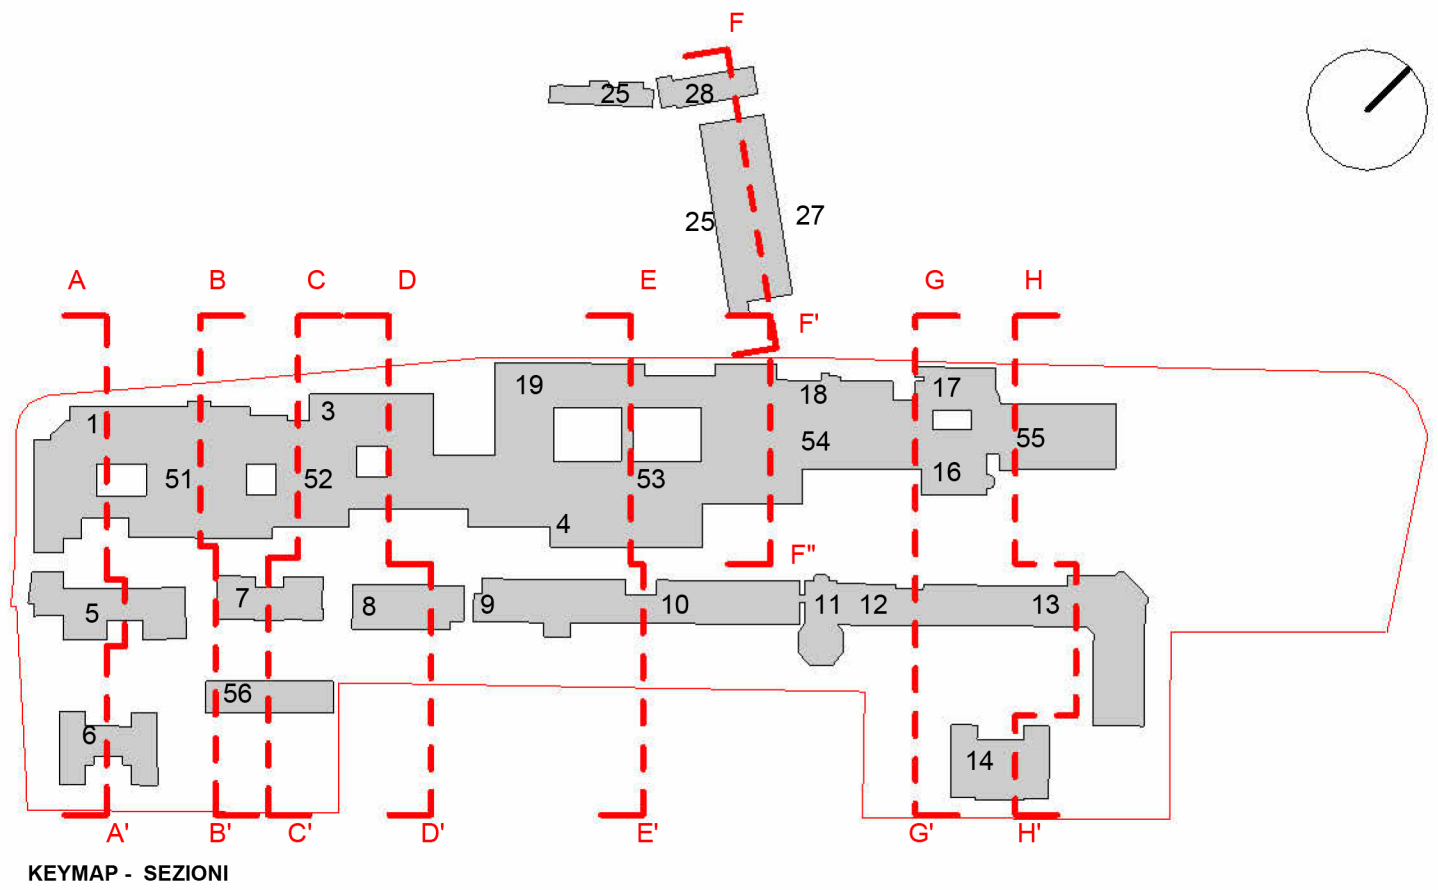

PROFONTE
GT 3
Lido Immobiliare srl

GT 3 Lido Immobiliare srl
Via Farnagosto 2
30126 Lido di Venezia

GRUPPO DI PROGETTAZIONE

ARCHITETTURA E COORDINAMENTO ATTIVITÀ



TA srl Torsello Architettura
via Alpo Cappelletto 4a - 30172 Venezia Mestre
www.taarchitettura.com
Arch. Alberto Torsello

URBANISTICA E AMBIENTE



AGRI TE CO Ambiente Progetto Territorio sc
via Tullio 13 - 30135 Marghera (VE)
www.agriteco.com
Dott. Alessandro Vendramini
Dott.ssa Roberta Rosco
Ing. Loris Loro
Arch. Francesco Bortolato

STRUTTURE E INFRASTRUTTURE



Milan Ingegneria S.p.A.
Via Thien di Renè 21-20159 Milano
Santa Croce 458A-30135 Venezia
www.buromilan.com
Ing. Maurizio Milan
Ing. Massimiliano Milan

IMPIANTI E PREVENZIONE INCENDI



TFE Ingegneria srl
via Friuli Venezia Giulia, 8 - 30030 Pianiga (VE)
www.tfeingegneria.it
Ing. Zeffirino Tommasin
Ing. Antonio Biagla

PAESAGGIO



CZstudio associati
Corso del Popolo, 89 - 30172 Venezia
www.czstudio.com
Arch. Paolo Ceccon
Arch. Laura Zampieri

PROGETTO PARCO TECNOLOGICO
(EX OSPEDALE AL MARE LIDO - VENEZIA)
denominato MARE



PROGETTO
Sezioni

ELABORATO

N8

DATA EMISSIONE: 07/09/2026

REVISIONE: 00