



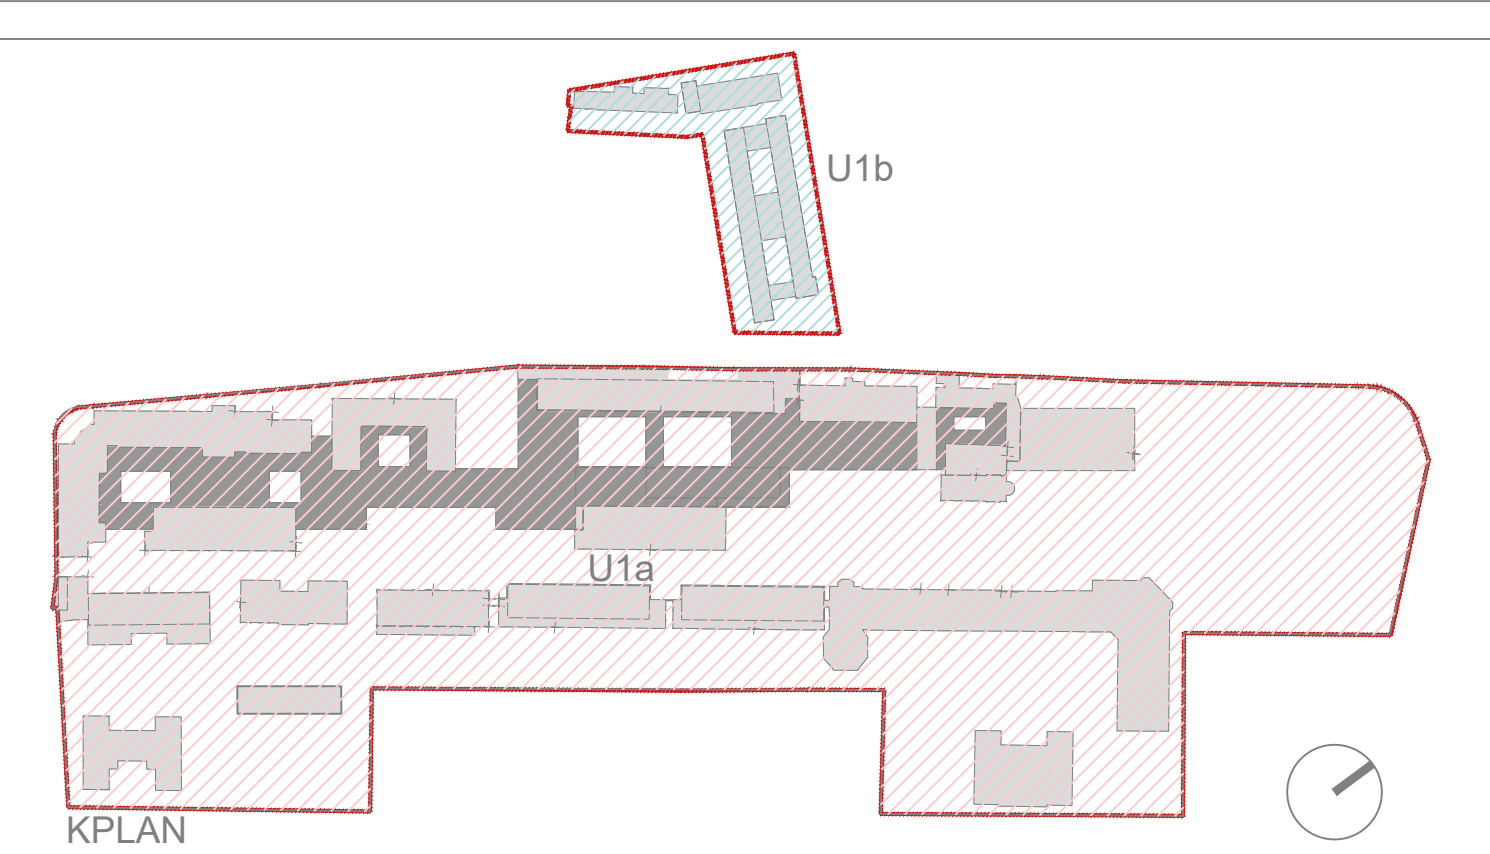

- LEGENDA OPERE DI URBANIZZAZIONE PUBBLICA
- 1 - Opere Urbanizzazione Primaria - Parcheggio Asservito ad Uso Pubblico (o assoggettato ad altro diritto reale)**
Superficie di Intervento : mq. 2.380
Posti auto n. 83
Posti auto accessibili n. 2
 - 2 - 3 - 4 - Nuova Cabina Elettrica**
 - 5 - Opere di Urbanizzazione Primaria - Intervento di Riqualificazione dell'Accesso al Mare - Fuori ambito**
Superficie di Intervento : mq. 1.937
 - 6 - Opere di Urbanizzazione Primaria - Intervento di Manutenzione Marciapiedi - Lungomare G. D'Annunzio - via dell'Ospizio Marino- Piazzale Ravà (parte) - Fuori ambito**
Superficie di Intervento : mq. 1.495
 - 7 - Intervento di realizzazione parcheggio pubblico - Fuori ambito**
Superficie intervento: 2.380 mq
 - Ambito Piano Urbanistico Attuativo**

 COMUNE DI VENEZIA	
PROFONENTE GT 3 Lido Immobiliare srl	GT 3 Lido Immobiliare srl Via Fenagosta 2 30128 Lido di Venezia
GRUPPO DI PROGETTAZIONE	
ARCHITETTURA E COORDINAMENTO ATTIVITÀ  Torsello Architettura	
URBANISTICA E AMBIENTE  AGRI TE CO	
STRUTTURE E INFRASTRUTTURE  BURO MILAN	
IMPIANTI E PREVENZIONE INCENDI  TFE INGEGNERIA	
PAESAGGIO  CZ studio	

**PROGETTO PARCO TECNOLOGICO
(EX OSPEDALE AL MARE LIDO - VENEZIA)
denominato MARE**

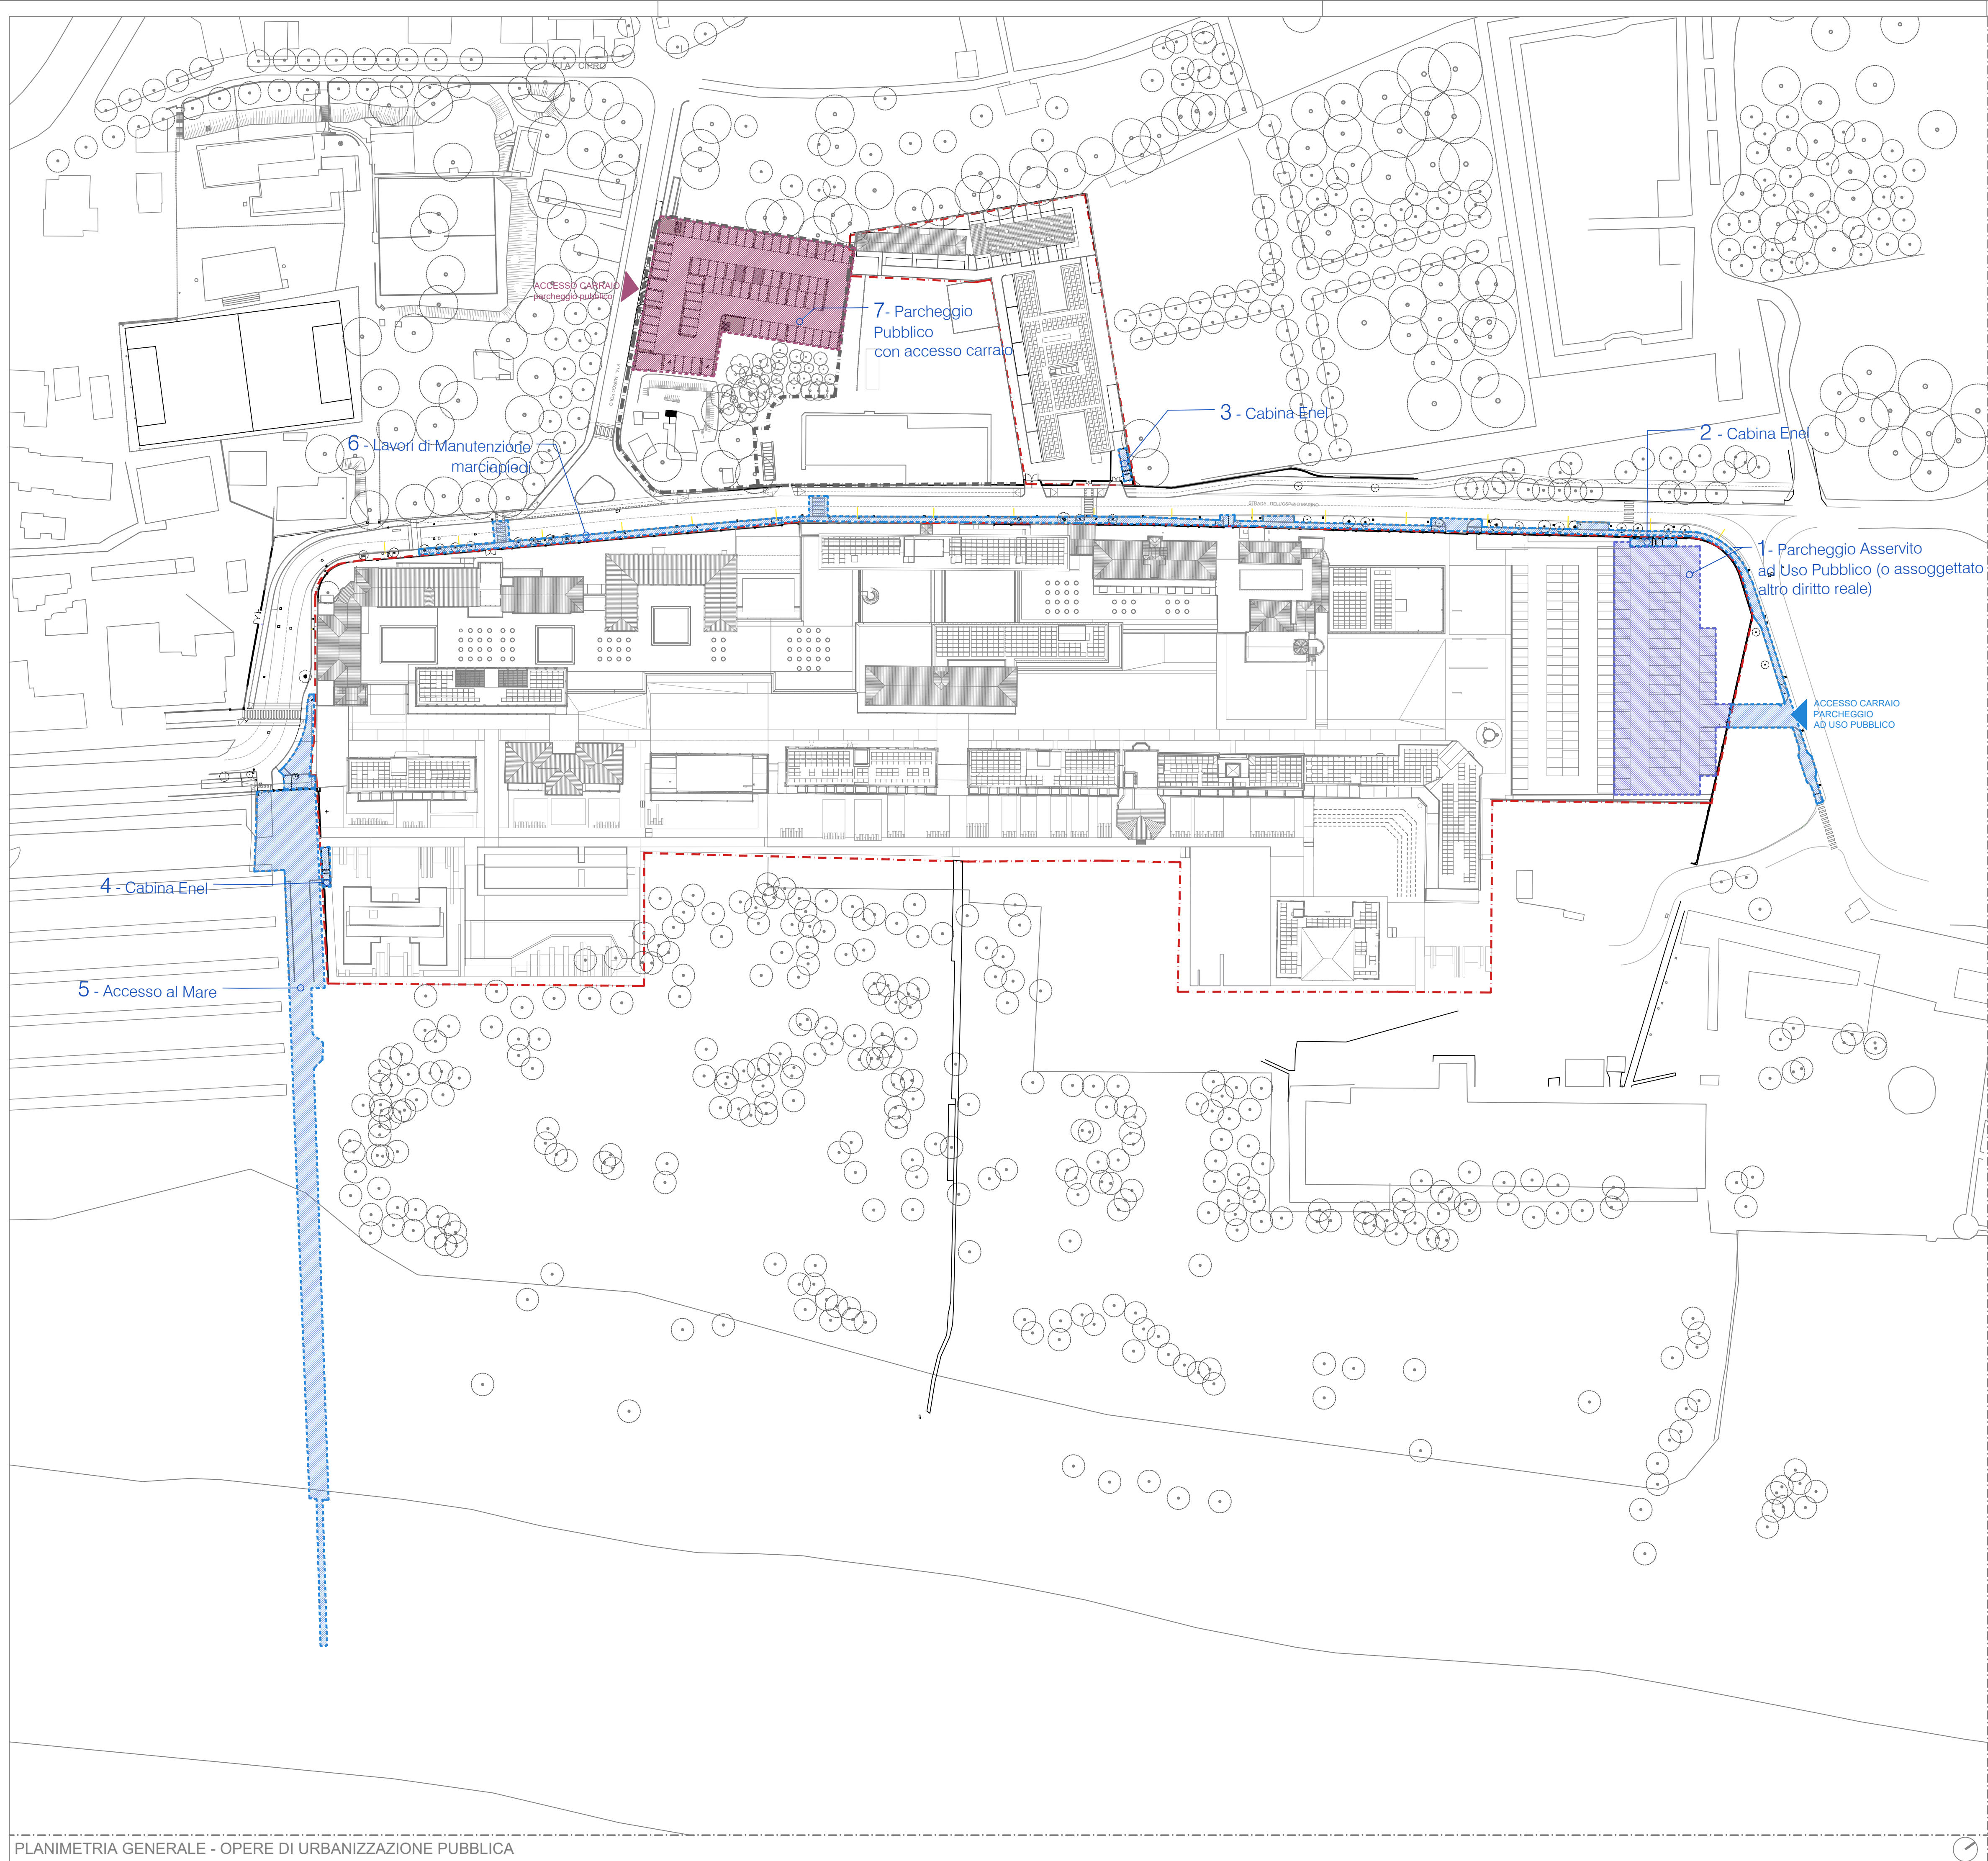

Opere di Urbanizzazione Pubblica

ELABORATO


DATA EMISSIONE: 07/09/2026 REVISIONE: 00