



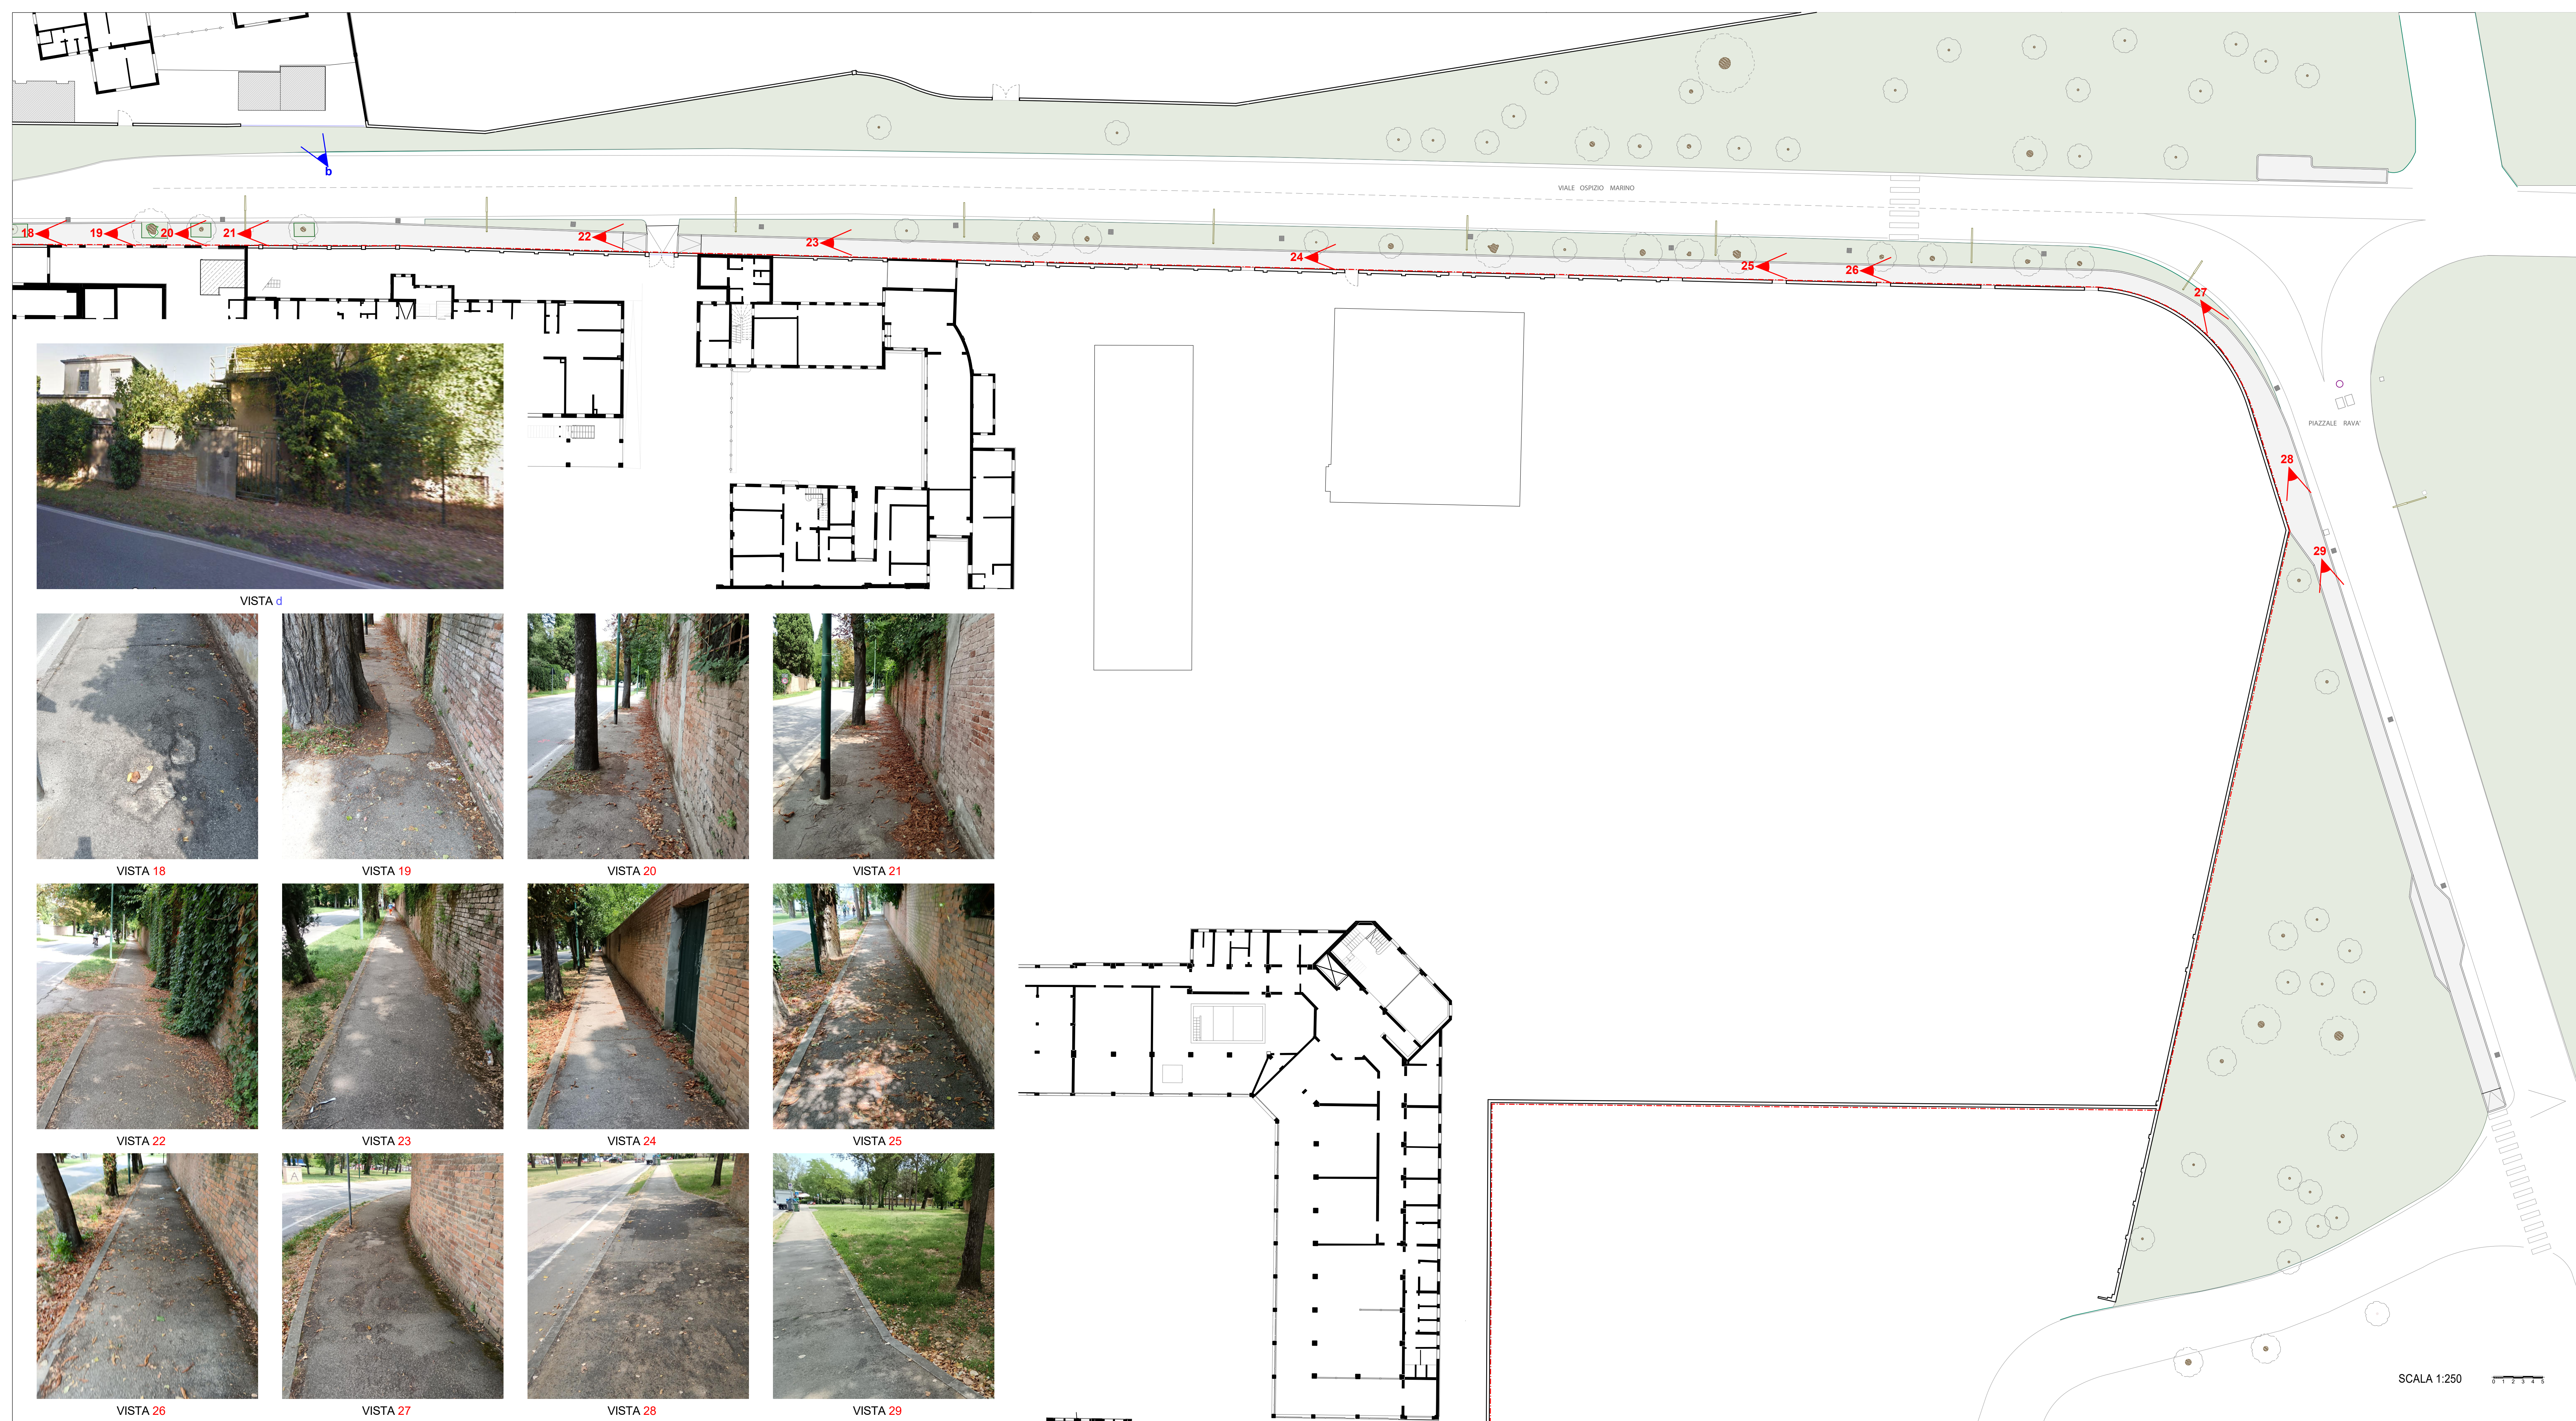

- LEGENDA :
- Limite di proprietà
 - Punto di osservazione vista (c) su fascia nord via Ospizio Marino
 - Punto di osservazione vista (15) su fascia perimetrale UMI U1a
 - Area di rilevante degrado manto di usura marciapiede esistente
 - Aiuola alberatura esistente (bordi sfrangiati)
 - Pavimentazione discontinua in piastrelle
 - Pavimentazione in lastre di ghiaio lavato

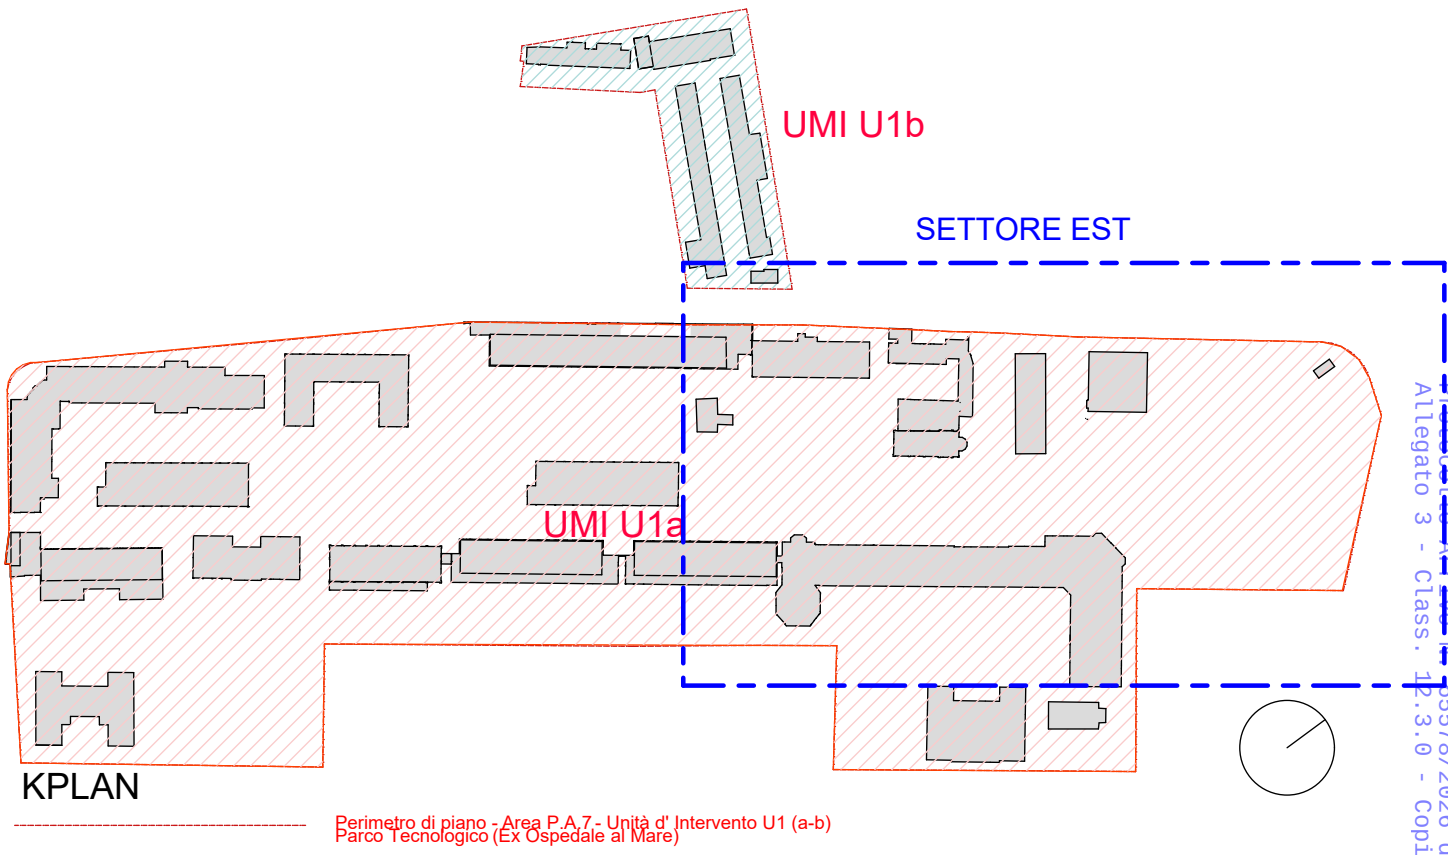

COMUNE DI VENEZIA

PROFONDI
GT 3
Lido Immobiliare srl

GRUPPO DI PROGETTAZIONE
ARCHITETTURA E COORDINAMENTO ATTIVITÀ
Torsello
Architettura

URBANISTICA E AMBIENTE
ADRI TE CO
Ambiente Progettazione
via Torretta, 13 - 30132 Marghera (VE)
www.adriteco.com
Dott. Alessandro Venturini
Dott.ssa Roberta Rizzo
Ing. Loris Lovis
Arch. Francesco Bartolotta

STRUTTURE E INFRASTRUTTURE
BURO MILAN
Milan Ingegneria S.p.A.
Via Trieste di Rovere 2/A 20146 Milano
Santa Croce 420A 20135 Venezia
www.buromilan.com
Ing. Maurizio Milan
Ing. Massimiliano Milan

IMPIANTI E PREVENZIONE INCENDI
TTC
Ingegneria srl
via F.lli Vespignani 8
30132 Venezia
Ing. Zaffirato Tommasini
Ing. Antonio Biondini

PAESAGGIO
CZ
CZ Associati
Corso del Popolo, 46 - 30172 Venezia
www.cza.it
Arch. Paolo Ceccon
Arch. Laura Damperi

PROGETTO PARCO TECNOLOGICO
(EX OSPEDALE AL MARE LIDO - VENEZIA)
denominato MARE



MARCIAPIEDI ESTERNI - STATO DI FATTO
PLANIMETRIA GENERALE - SETTORE EST

ELABORATO
O3

DATA EMISSIONE: 07/09/2020 REVISIONE: 00


VISTA d



VISTA 18



VISTA 19

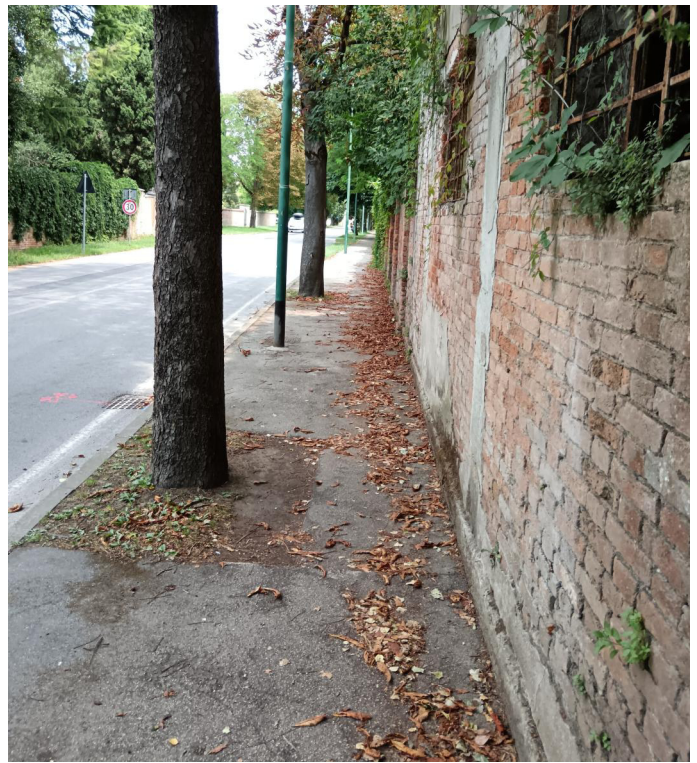

VISTA 20



VISTA 21



VISTA 22



VISTA 23



VISTA 24



VISTA 25



VISTA 26



VISTA 27



VISTA 28



VISTA 29