
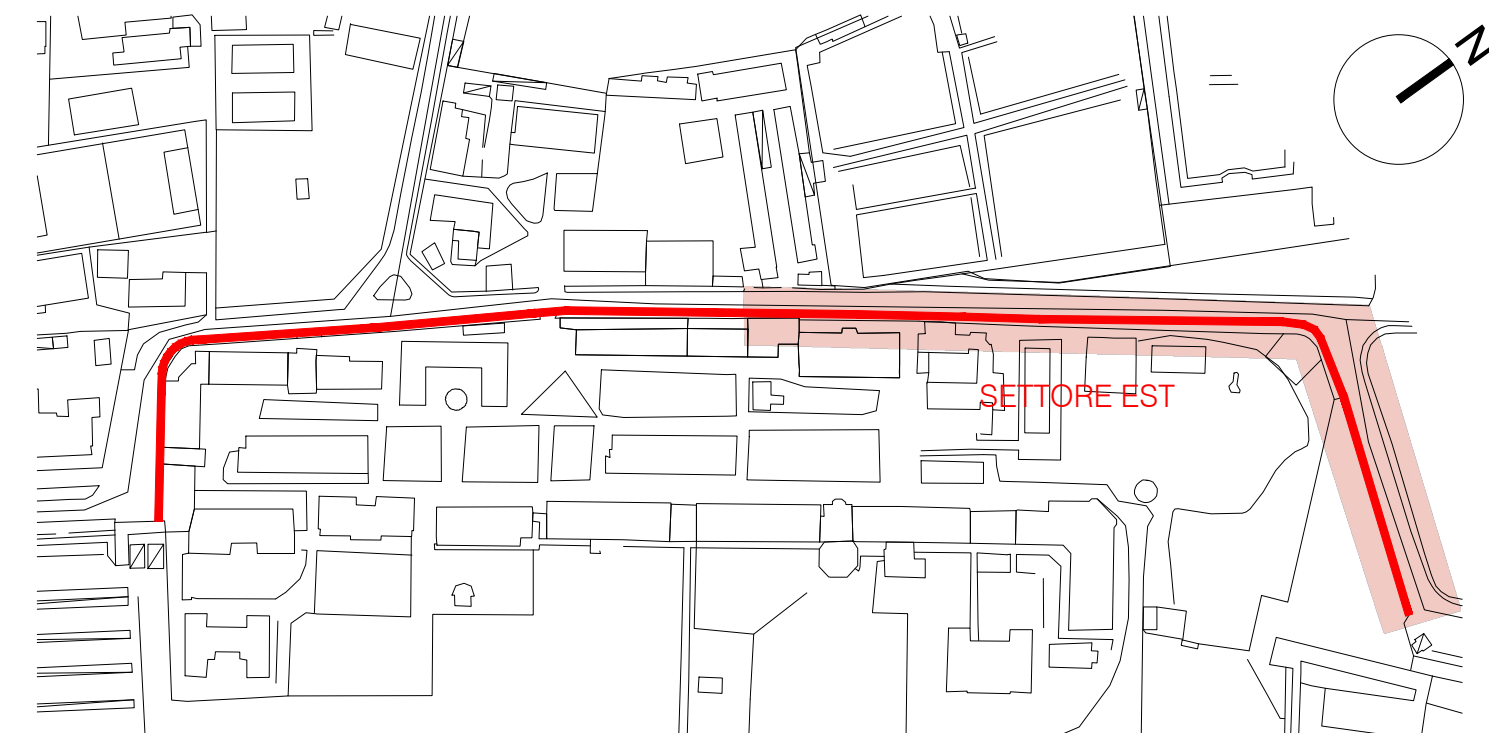


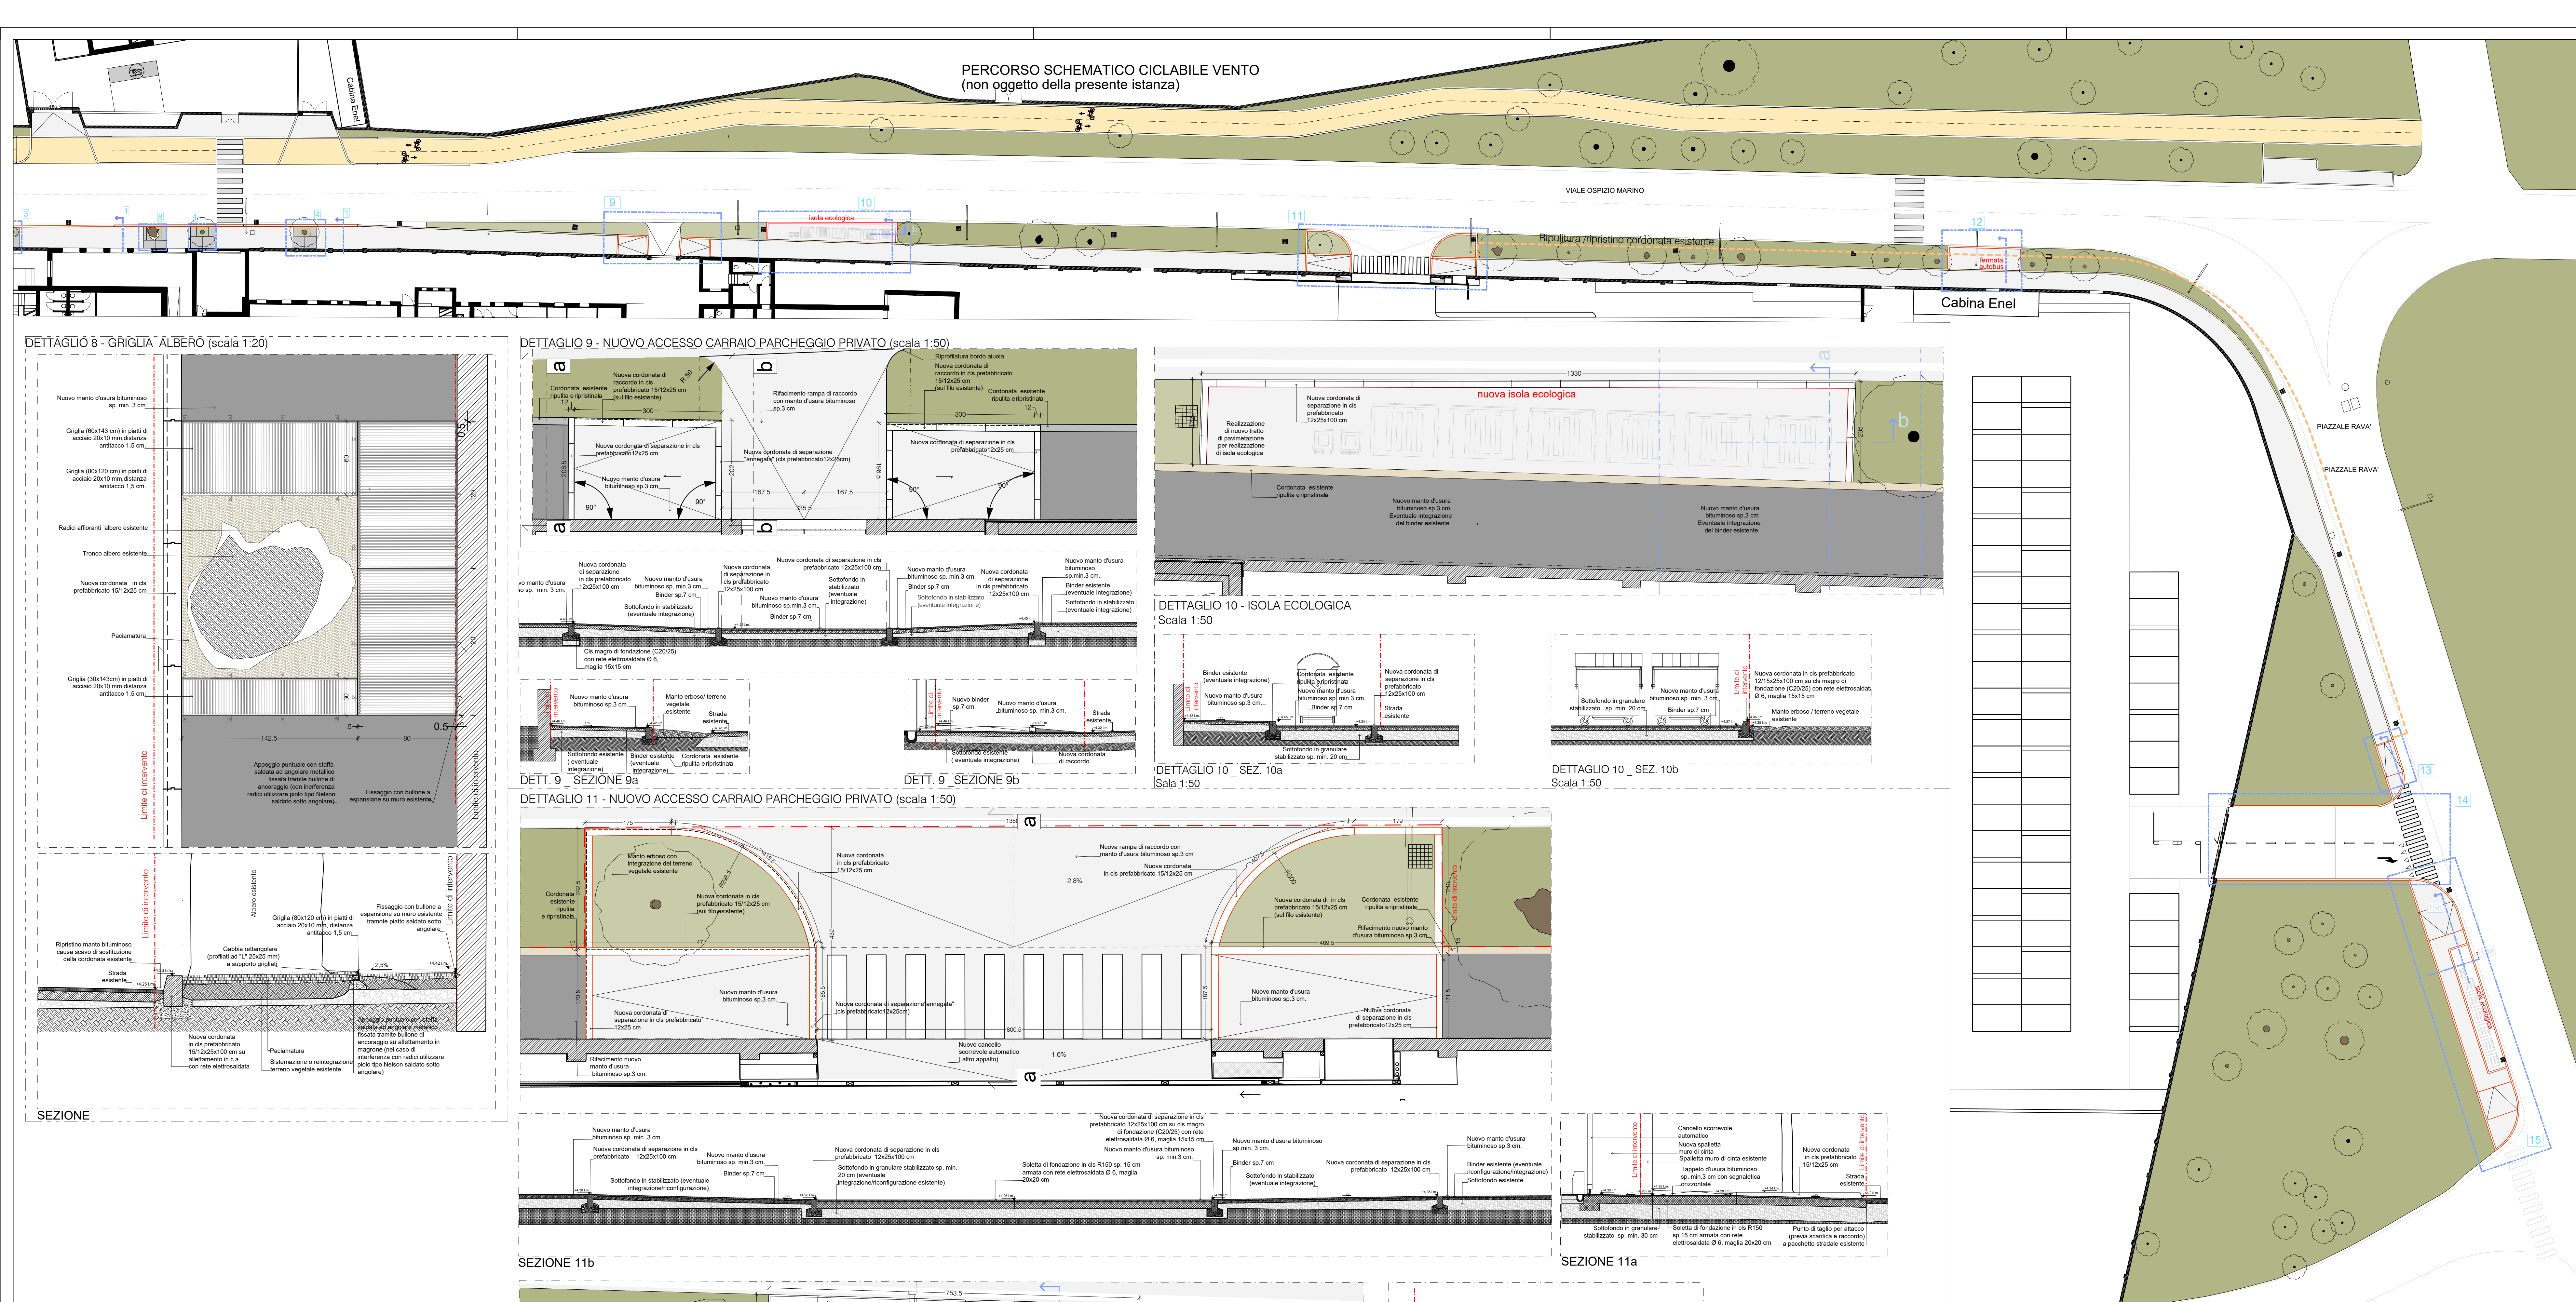

- LEGENDA :
- Pista ciclabile a doppio senso di marcia (indicazione schematica percorso ciclovia "Vento" non oggetto della presente istanza.)
 - Rifacimento cordona esistente (in colore rosso) e manto di usura previa asportazione strato ammalorato ed eventuale integrazione/stabilizzazione/rifacimento del relativo sottofondo
 - Mantenimento (previa ripulitura) cordona esistente (in colore beige) con solo rifacimento manto di usura
 - Rifacimento cordona esistente e manto di usura previa asportazione strato ammalorato ed eventuale integrazione del relativo sottofondo per ripristinare una altezza di almeno 9-10 cm rispetto il filo stradale esistente
 - Area sviluppata in dettaglio 1:50 / 1:20/1:10 (ad esempio dettaglio 9). Interventi di modifica del marciapiede esistente
 - Ridefinizione aiuola albero esistente con determinato grigliato (ad esempio griglia con riferimento al dettaglio tipo 3)
 - Nuova pavimentazione in calcestruzzo architettonico lavato

COMUNE DI VENEZIA

PROPRONTE

GT 3
Lido Immobiliare srl

GRUPPO DI PROGETTAZIONE

ARCHITETTURA E COORDINAMENTO ATTIVITA

Torsello
Architettura

URBANISTICA E AMBIENTE

AGN TEC CO. Ambiente Progetto Territorio srl
via Tullia, 13 - 30135 Marghera (VE)
www.agntec.com
Dot. Alessandro Vendramin
Dot. sa. Roberto Riccio
Ing. Loris Loro
Arch. Francesco Borsatto

STRUTTURE E INFRASTRUTTURE

BURO MILAN

Milano Ingegneria S.p.A.
via Tullia, 13 - 30135 Marghera (VE)
Santa Croce 488A 30135 Venezia
www.buromilan.com
Ing. Maurizio Man
Ing. Massimiliano Man

IMPIANTI E PREVENZIONE INCENDI

TRE Ingegneria srl
via Fird Venezia Giulia, 8 - 30030 Piave (VE)
www.tre-ve.it
Ing. Zaffiro Tormani
Ing. Antonio Baggio

PAESAGGIO

Cittàdel Associati
Corso del Principe, 89 - 30172 Venezia
www.cittadel.it
Arch. Paolo Ceccon
Arch. Laura Carpi

VARIANTE N.100 AL PIANO DEGLI INTERVENTI
(EX OSPEDALE AL MARE LIDO - VENEZIA)
denominato MARE

MARE

MARCIAPIEDI ESTERNI - PROGETTO
PLANIMETRIA GENERALE - SETTORE EST

ELABORATO

O5