
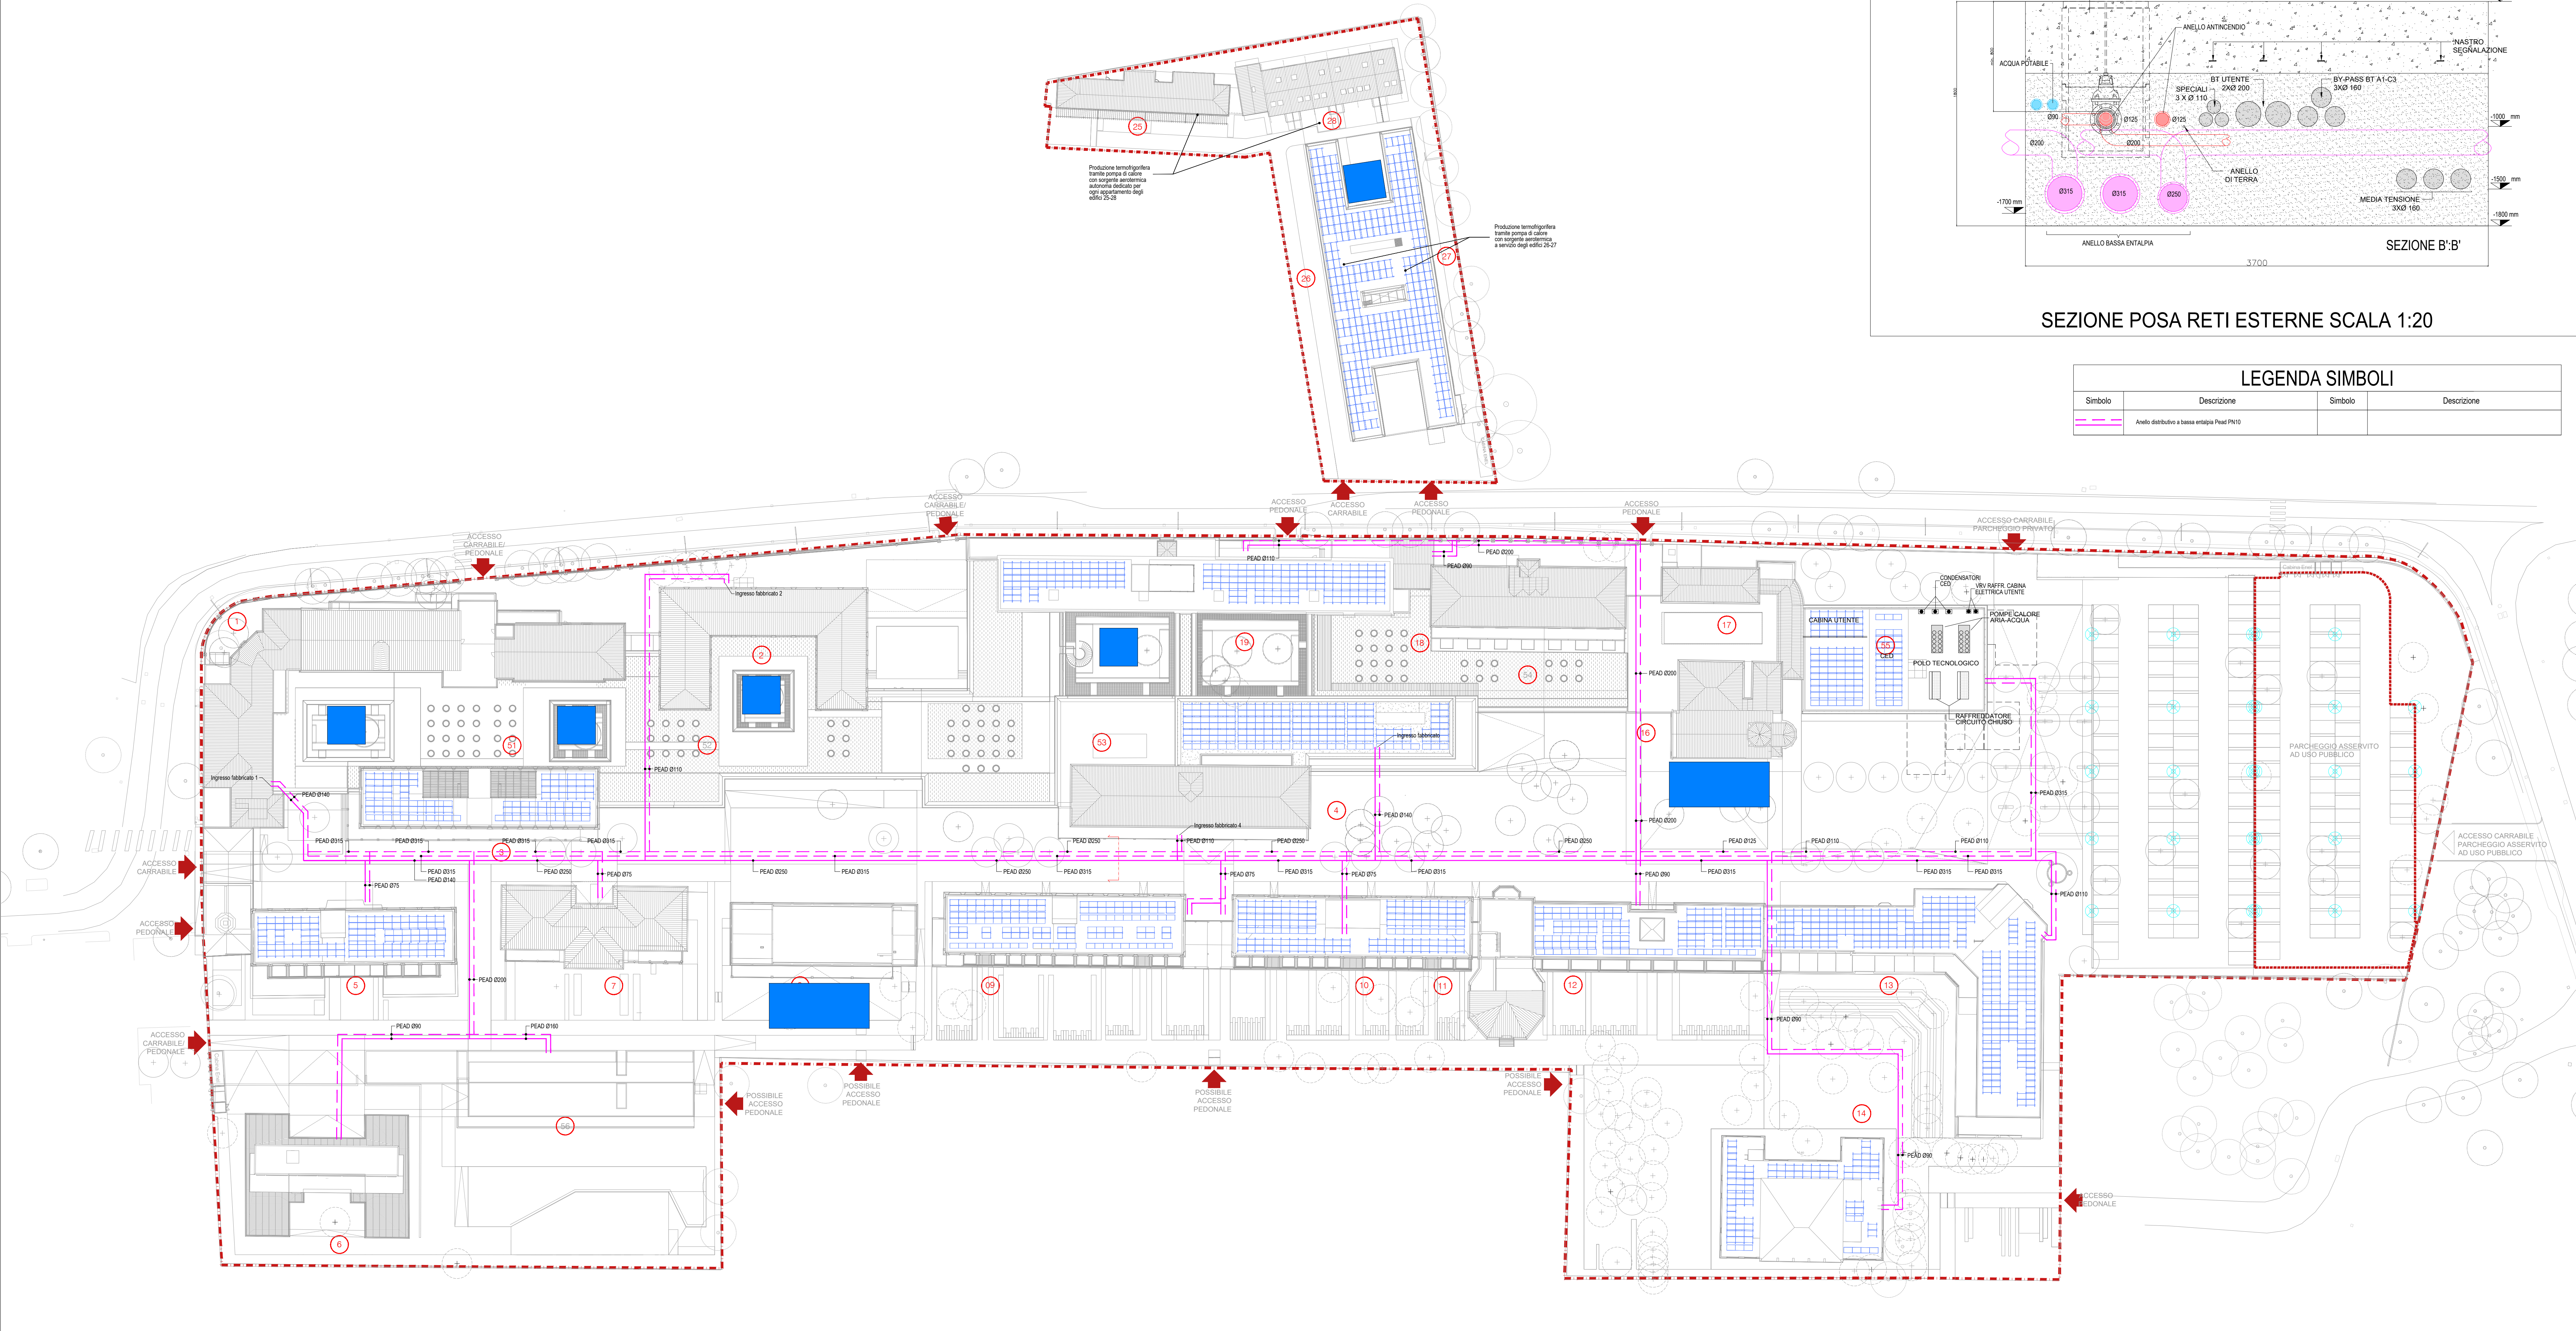


NOTA BENE

LA DISPOSIZIONE DELLE APPARECCHIATURE E DELLE CONDUTTURE VA INTERPRETATA IN FUNZIONE DELLE LIMITAZIONI CHE LA RAPPRESENTAZIONE GRAFICA BIDIMENSIONALE (SCHEMATICA E SIMBOLICA) CONSENTE.

LEGENDA SIMBOLI			
Simbolo	Descrizione	Simbolo	Descrizione
	Anello distributivo a bassa entalpia Pead PN10		

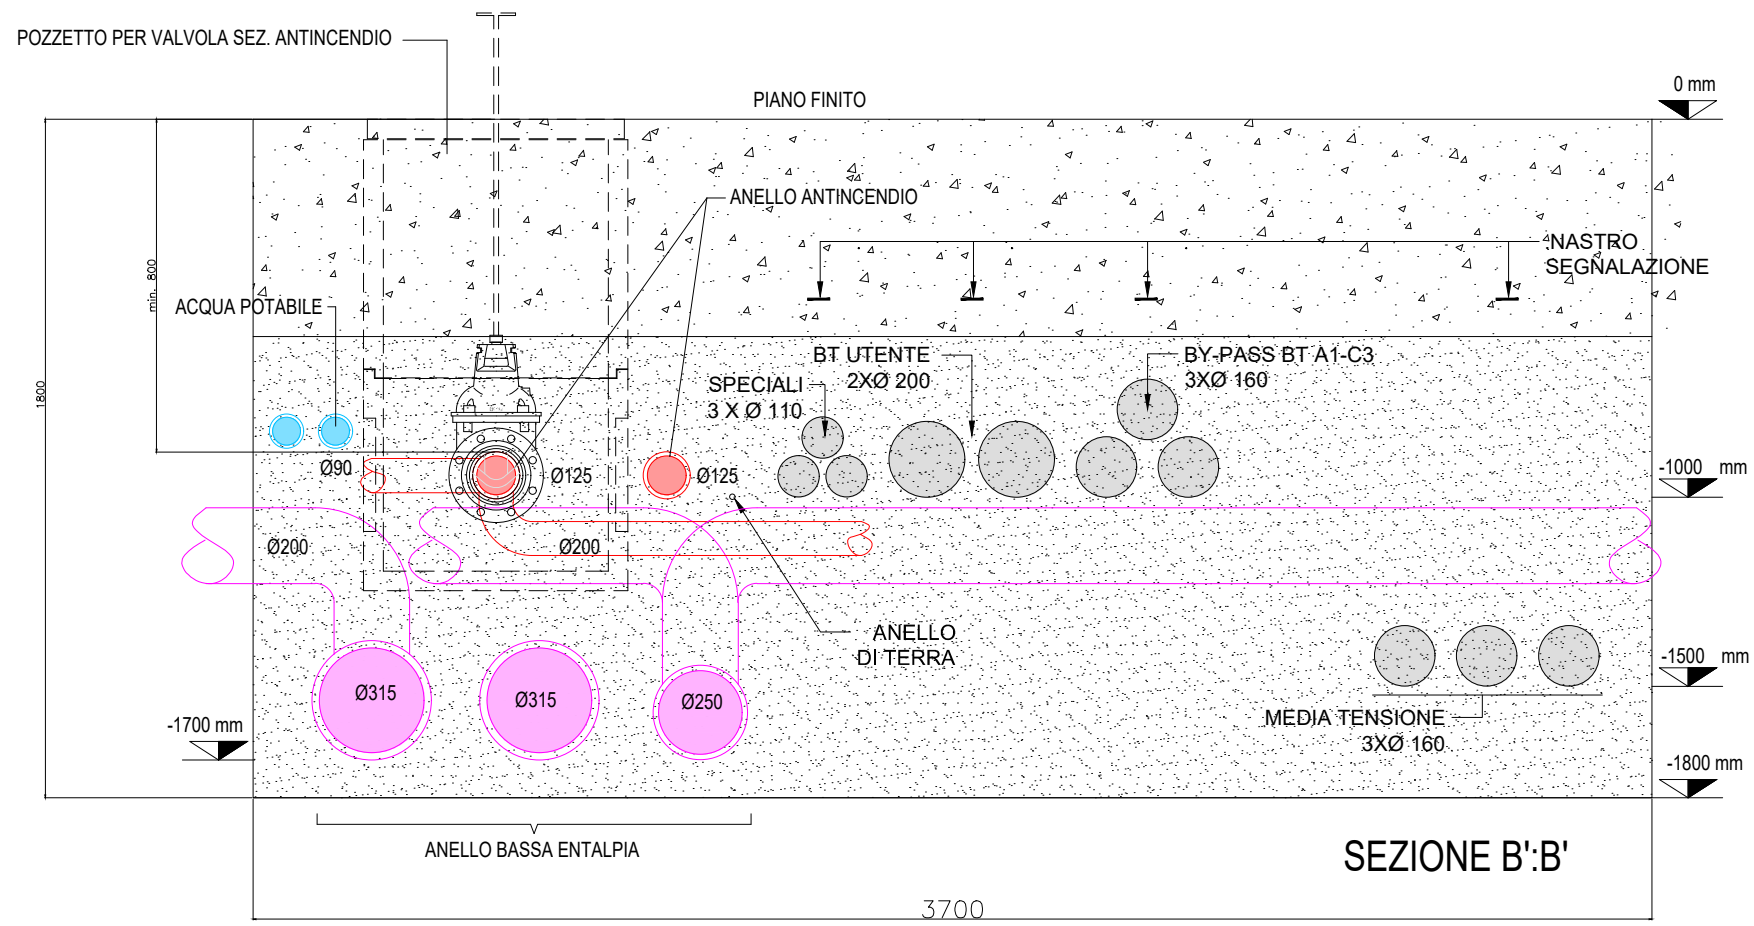

PLANIMETRIA ESTERNA SCALA 1:500



COMUNE DI VENEZIA

PROPONENTE

GT 3
Lido Immobiliare srl

GT 3 Lido Immobiliare
Via Farnagosta 2
30126 Lido di Venezia

GRUPPO DI PROGETTAZIONE



TA srl Torsello Architettura
via Alpio Cappelletto 4a - 30172 Venezia Mestre
www.taarchitettura.com
Arch. Alberto Torsello

URBANISTICA E AMBIENTI



AGRI.TE.CO. Ambiente Progetto Territorio s.r.l.
via Toffoli, 13 - 30135 Marghera (VE)
www.agriteco.com
Dott. Alessandro Vendramini
Dott.ssa Roberta Rocco
Ing. Loris Lovo
Arch. Francesco Bortolato

STRUTTURE E INFRASTRUTTURE

**BURO
MILAN**

Milan Ingegneria S.p.A.
Via Thaon di Revel 21-20159 Milano
Santa Croce 458/A-30135 Venezia
www.buromilan.com
Ing. Maurizio Milan
Ing. Massimiliano Milan

IMPIANTI E PREVENZIONE INCENDI



IPE Ingegneria srl
 via Friuli Venezia Giulia, 8 - 30030 Piariga (VE)
 www.ipeingegneria.it
 Ing. Zeffirino Tommasin
 Ing. Antonio Bisaglia

PAESAGGIO
CZ

CZstudio associati
Corso del Popolo, 69 - 30172 Venezia
www.czstudio.com
Arch. Paolo Ceccon
Arch. Laura Zampieri

**PROGETTO PARCO TECNOLOGICO
(EX OSPEDALE AL MARE LIDO - VENEZIA)
denominato MARE**



PLANIMETRIA GENERALE

Individuazione Polo Tecnologico, anello primario a bassa entalpia e impianti meccanici sulle coperture

ELABORATE

P3

DATA EMISSIONE: 07/09/2025 REVISIONE: