

P1	MEDIA TENSIONE A1	P20	BT C2 TEATRO
P2	MEDIA TENSIONE POLO UMI D	P21	FTV EDIFICIO 13
P3	MEDIATENSIONE UFFICI UMI D	P22	FTV EDIFICIO 11/12
P4	BASSA TENSIONE UFFICI UMI D	P23	FTV EDIFICIO 10
P5	UPS TENSIONE POLO	P24	FTV EDIFICIO 9
P6	FTV POLO	P25	UPS RISTORANTE
P7	GENERATORE	P26	UPS TEATRO
P8	BASSA TENSIONE POLO	P27	MT/BT C3
P9	MT UMI E	P28	UPS C3
P10	FTV UMI E	P29	COMMERCIALE 1
P11	BT /MT UMI E	P30	COMMERCIALE 2
P12	SPA - PALESTRA	P31	COMMERCIALE 3
P13	FTV ED 19	P32	ASILO
P14	FTV ED 4	P33	CONGRESSI
P15	FTV ED 3	P34	FTV ASILO
P16	FTV ED 5	P35	COLONNINE DI RICARICA
P17	MT C1 RISTORANTE	P36	UPS UFFICI UMI D
P18	MT C2 TEATRO	P37	UPS E CED 1
P19	BT C1 RISTORANTE	P38	UPS E CED 2

P1	MEDIA TENSIONE A1	P20	BT C2 TEATRO
P2	MEDIA TENSIONE POLO UMI D	P21	FTV EDIFICIO 13
P3	MEDIATENSIONE UFFICI UMI D	P22	FTV EDIFICIO 11/12
P4	BASSA TENSIONE UFFICI UMI D	P23	FTV EDIFICIO 10
P5	UPS TENSIONE POLO	P24	FTV EDIFICIO 9
P6	FTV POLO	P25	UPS RISTORANTE
P7	GENERATORE	P26	UPS TEATRO
P8	BASSA TENSIONE POLO	P27	MT/BT C3
P9	MT UMI E	P28	UPS C3
P10	FTV UMI E	P29	COMMERCIALE 1
P11	BT /MT UMI E	P30	COMMERCIALE 2
P12	SPA - PALESTRA	P31	COMMERCIALE 3
P13	FTV ED 19	P32	ASILO
P14	FTV ED 4	P33	CONGRESSI
P15	FTV ED 3	P34	FTV ASILO
P16	FTV ED 5	P35	COLONNINE DI RICARICA
P17	MT C1 RISTORANTE	P36	UPS UFFICI UMI D
P18	MT C2 TEATRO	P37	UPS E CED 1
P19	BT C1 RISTORANTE	P38	UPS E CED 2

 
 
COMPLESSO
con PROMISCUITA'
IMPIANTISTICA
Attività n. **73.2c** di cui
al DPR 151/11

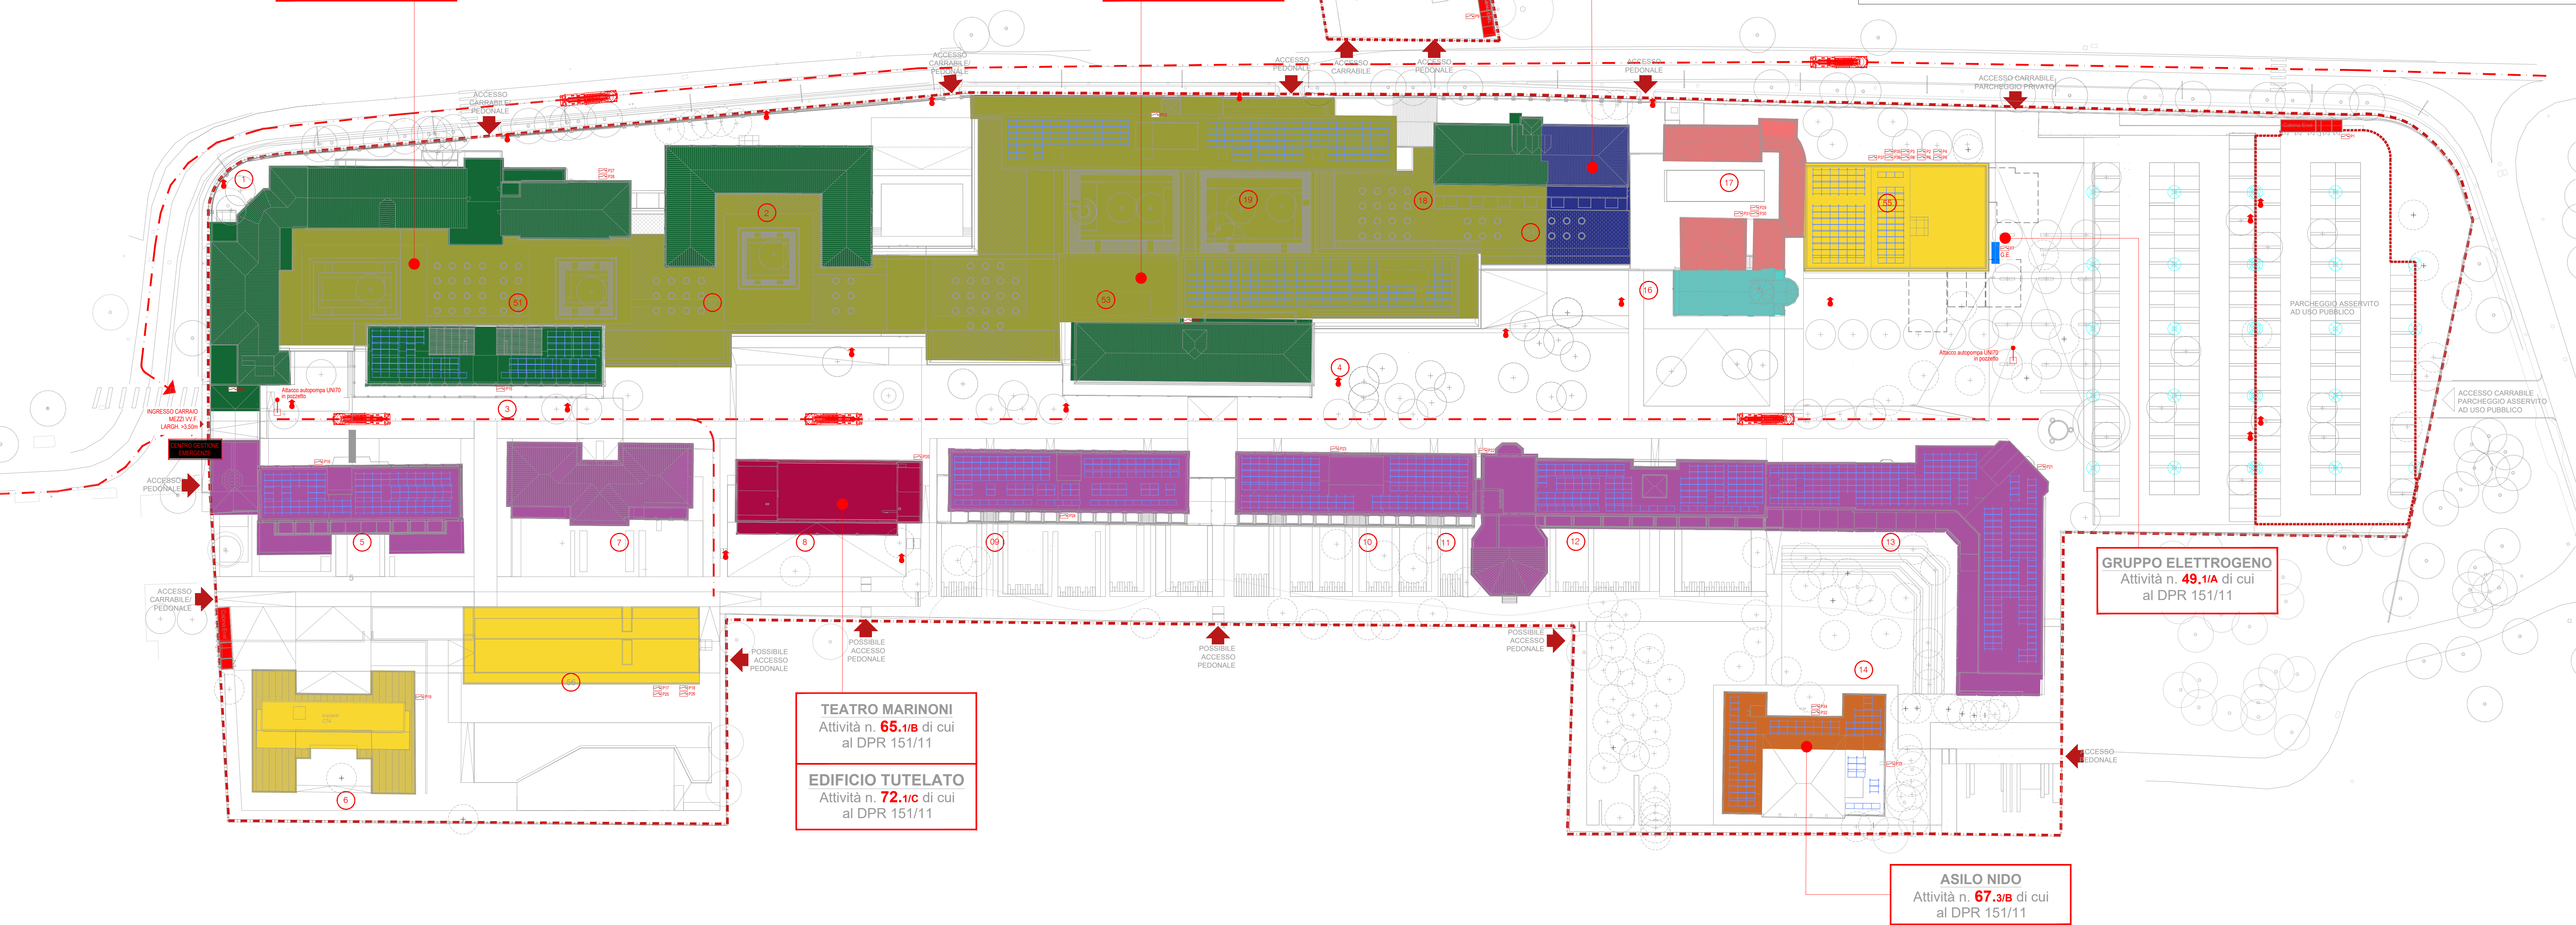
UFFICI
Attività n. **71.3/c** di cui
al DPR 151/11

UFFICI
Attività n. **71.3/c** di cui
al DPR 151/11

SPORT & WELLNES SPA
Attività n. **65.1/B** di cui
al DPR 151/11

Simbolo		Descrizione		Attività V.V.F. di cui al DPR 151/11	
	PALESTRA: SPORT & WELLNESS SPA	Att. n. 65.1/B	Impianti e centri sportivi, palestre, sia a carattere pubblico che privato, con capienza superiore a 100 persone (e fino a 200 persone) ovvero di superficie lorda in pianta al chiuso superiore a 200 mq.		
	TEATRO MARINONI	Att. n. 65.1/B	Locali di spettacolo e di trattenimento in genere, con capienza superiore a 100 persone (e fino a 200 persone) ovvero di superficie lorda in pianta al chiuso superiore a 200 mq.		
	RESIDENZIALE	Att.n. 72.1/C	Edifici sottoposti a tutela ai sensi del D.Lgs. 22 gennaio 2004, n. 42 destinati a contenere biblioteche ed archivi, musei, gallerie, esposizioni e mostre, nonché qualsiasi altra attività contenuta nel presente Allegato.		
	UFFICI (Edifici esistenti)	Att.n. 71.3/C	Aziende ed uffici, con oltre 800 persone presenti		
	UFFICI (Nuovo Edificio piastra)	Att.n. 71.3/C	Aziende ed uffici, con oltre 800 persone presenti		
	COMMERCIALE		Attività NON soggetta		
	RISTORANTE e SPAZI a servizio tecnologico		Attività NON soggetta		
	ASILO NIDO	Att.n. 67.3/B	Asili nido con oltre 30 persone presenti		
	GRUPPO ELETTROGENO	Att.n. 49.1/A	Gruppi per la produzione di energia elettrica sussidiaria con motori endotermici ed impianti di cogenerazione di potenza complessiva da 25 a 350kW		
	LUOGO DI CULTO - CHIESA		Attività NON soggetta		
INTERO COMPLESSO		Att.n. 73.1/C	Edifici e/o complessi edilizi a uso terziario e/o industriale caratterizzati da promiscuità strutturale e/o dei sistemi delle vie di esodo e/o impiantistica con capienza superiore a 500 unità, ovvero superficie complessiva superiore a 6500 mq., (indipendentemente dal numero di attività costituenti e dalla relativa diversa titolarità).		

LEGENDA SIMBOLI			
Simbolo	Descrizione	Simbolo	Descrizione
	Identificatore esterno a colonna D2XN2 con cassetta a comando		Caratteristico conforme al D.Lgs. 81/2008 con la seguente dicitura: "Attenzione: Impanto fotovoltaico a tensione variabile se ne disinnesta". Tale segnalazione, presente in luogo altrimenti vuoto, avverte ogni Utile del rischio di cortocircuito e tensione pericolosa in corrispondenza di tutti i punti di accesso dei fabbricati.
	Attacco per autospazza DNT		PANNELLI FOTOVOLTAICI
	Perimetro mezzi VV.F.		Punto di RACCOLTA
	Dispositivo di sezionamento linee elettriche alimentazione utenze		Indicazione accesso all'area dell'attività
	Cabina ENEL		



N° Revisione	Data	Descrizione	Approvazione
00	03/10/2024	Prima Emissione	AB

 COMUNE DI VENEZIA	
PROFONTE GT 3 Lido Immobiliare srl	GT 3 Lido Immobiliare srl Via Emmanuele 2 30138 Lido di Venezia
GRUPPO DI PROGETTAZIONE	
ARCHITETTURA E COORDINAMENTO ATTIVITÀ  Torsello Architettura	
TA srl Torsello Architettura Via Alipio Capoletto da - 20172 Venice Me www.torbelllo.it Arch. Alberto Torsello	
URBANISTICA E AMBIENTE 	
AGRI, TE CO - Ambiente Progetto Territorio Via Toffia, 13 - 20138 Milano (MI) www.agri-te.com Dott. Alessandro Venturini Dott.ssa Stefania Riccio Ing. Letta Lino Arch. Francesco Borlido	
STRUTTURE E INFRASTRUTTURE 	
Milan Ingegneria S.p.A. Via Thonin di Rover 2 - 20158 Milano Sanza Corso d'Azio 30113 Venezia www.buromilan.com Ing. Maurizio Milan Ing. Massimiliano Milan	
RIFIUTI E PREVENZIONE INCIENDI 	
TIF Ingegneria srl Via Fiume Venezia Giulia, 8 - 30030 Pagnanò (VI) www.ingegneria-tif.it www.ingegneria-8.it Ing. Goffredo Tomassini Ing. Antonio Bisaglia	
PAESAGGIO 	
CZStudio paesaggi Corso del Popolo, 80 - 30172 Venezia www.czstudio.com Arch. Paolo Ceccon Arch. Laura Zargen	
PROGETTO PARCO TECNOLOGICO (EX OSPEDALE AL MARE LIDO - VENEZIA) denominato MARE	
	
MISURE E PRESIDI ANTINCENDIO Planimetria esterna generale	
ELABORATO P4	
DATA FASINON: 01/03/2020	
REVISIONE	